



navazuje příloha 2.1, situace - 1. díl

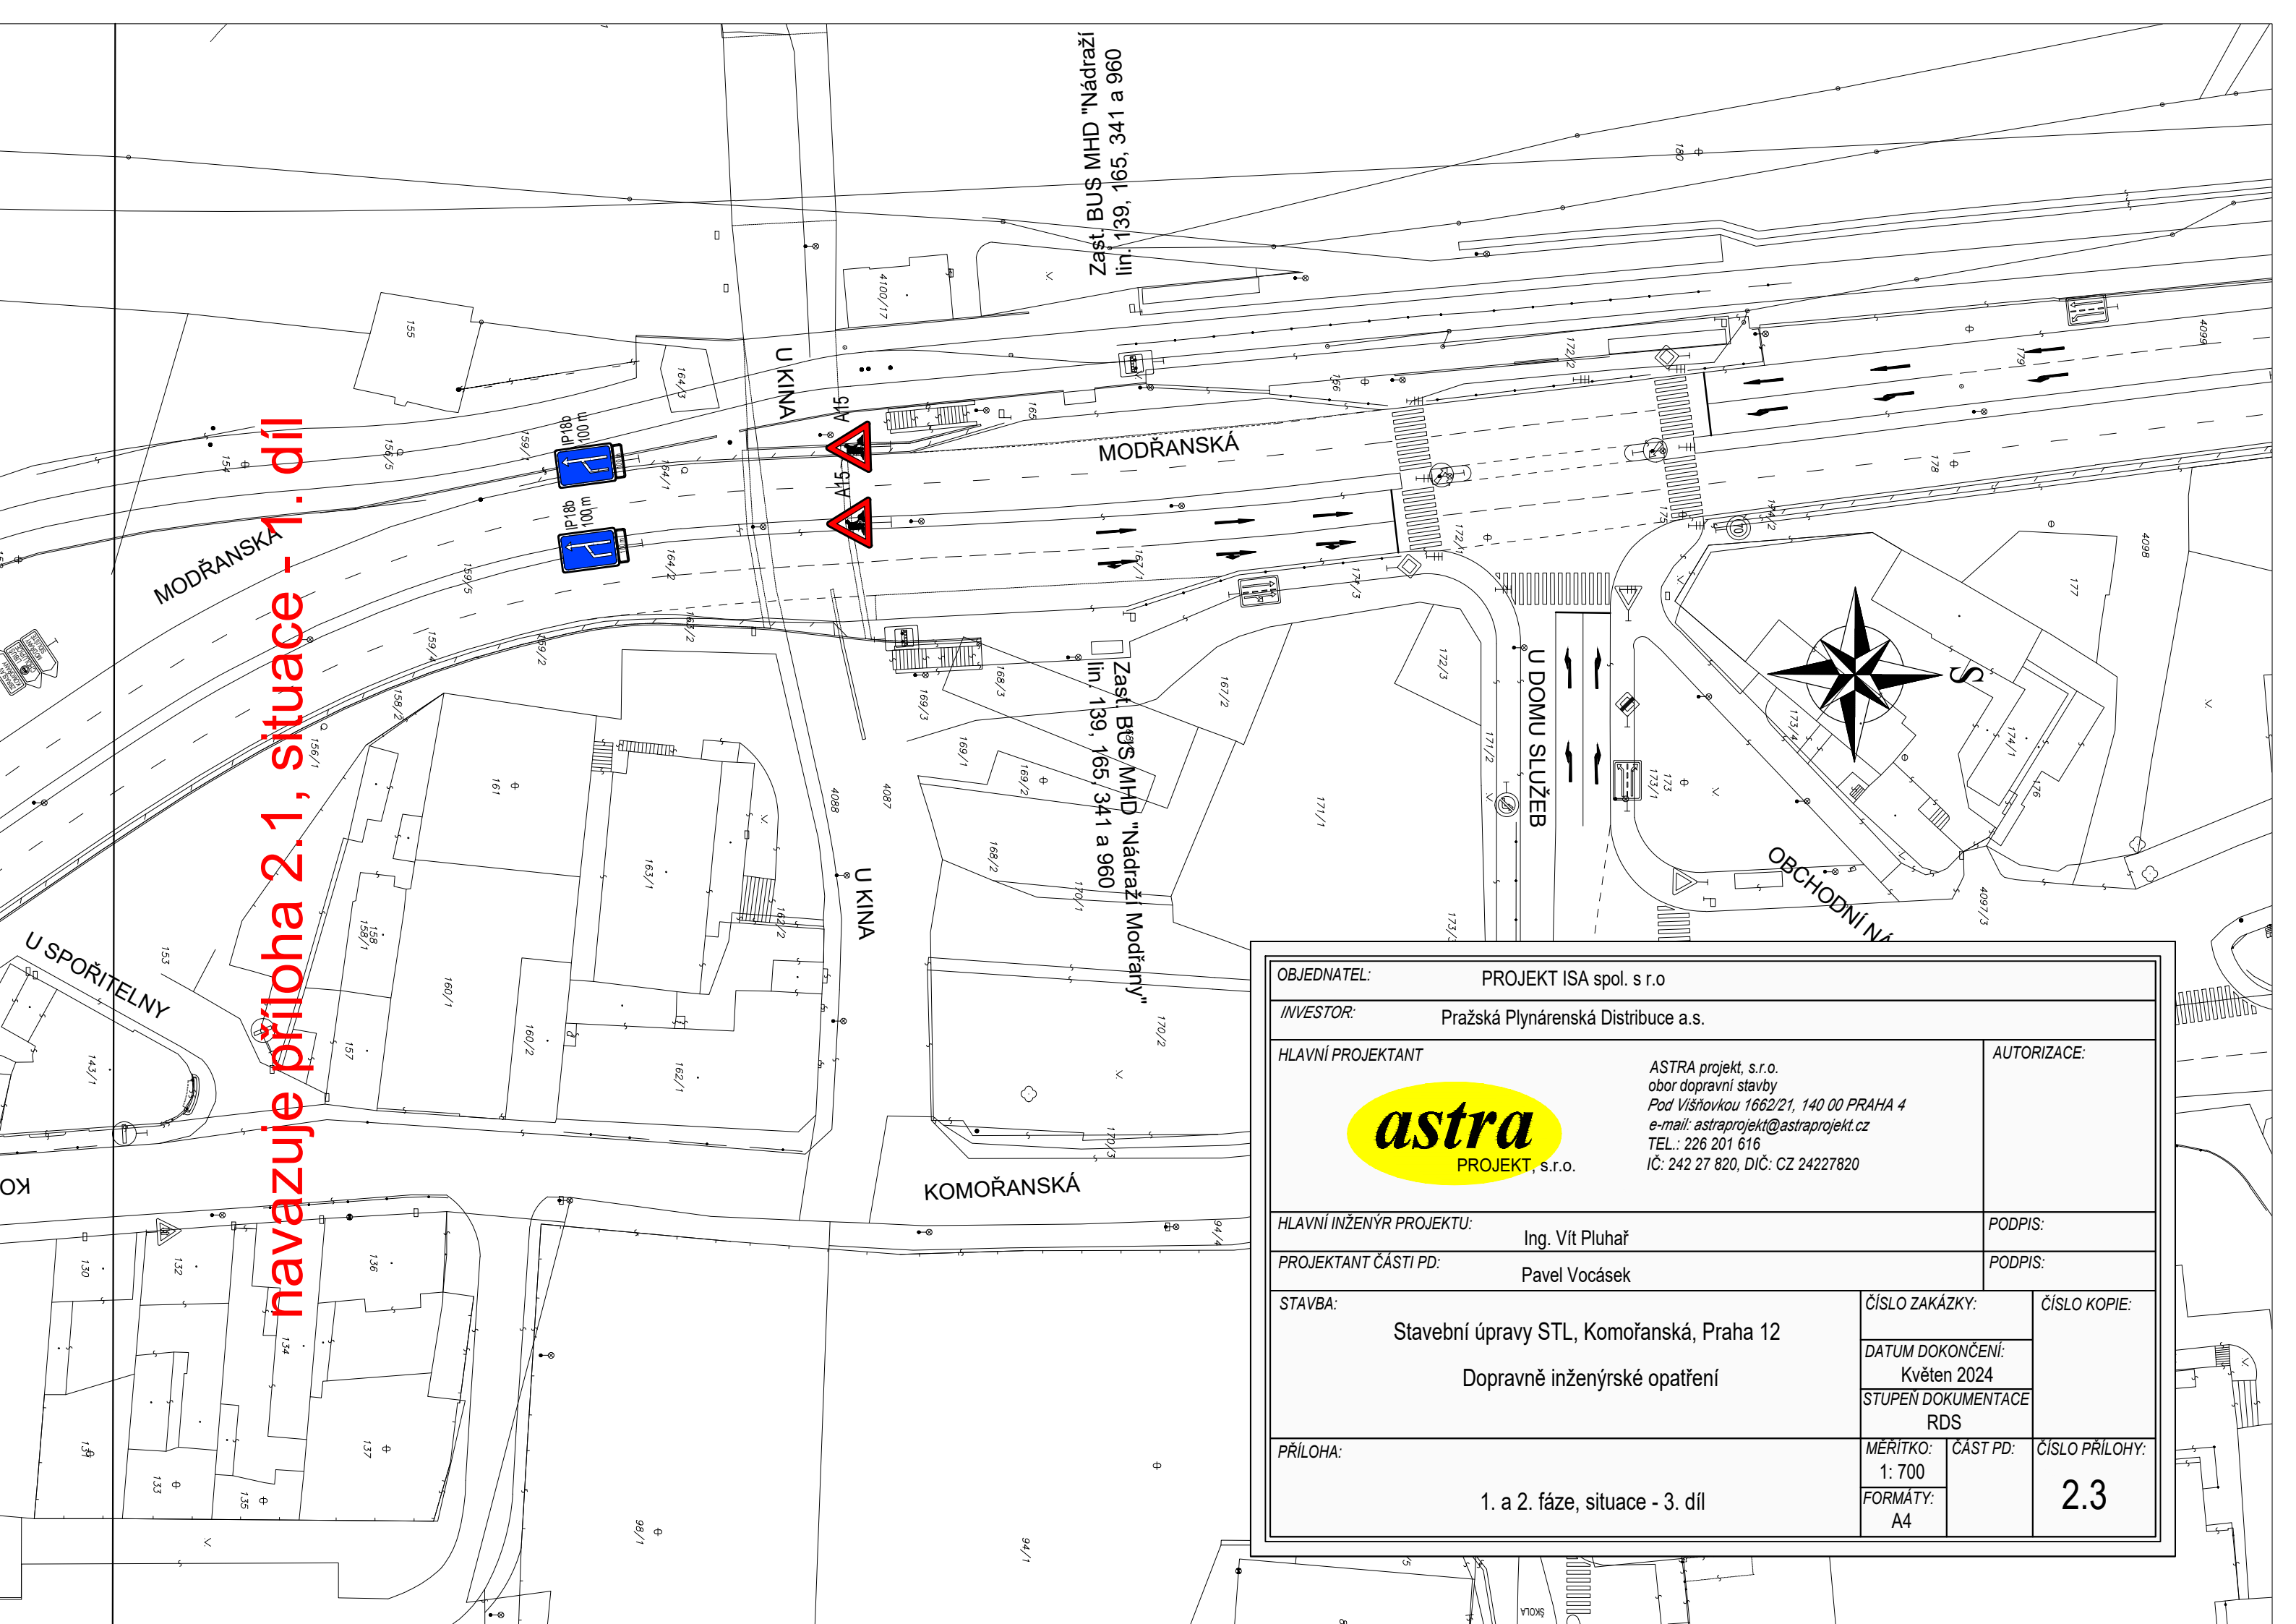

OBJEDNATEL:	PROJEKT ISA spol. s r.o		
INVESTOR:	Pražská Plynárenská Distribuce a.s.		
HLAVNÍ PROJEKTANT:			AUTORIZACE:
	ASTRA projekt, s.r.o. obor dopravní stavby Pod Višňovkou 1662/21, 140 00 PRAHA 4 e-mail: astraprojekt@astraprojekt.cz TEL.: 226 201 616 IČ: 242 27 820, DIČ: CZ 24227820		
HLAVNÍ INŽENÝR PROJEKTU:	Ing. Vít Pluhař		PODPIS:
PROJEKTANT ČÁSTI PD:	Pavel Vocásek		PODPIS:
STAVBA:	Stavební úpravy STL, Komořanská, Praha 12 Dopravně inženýrské opatření		ČÍSLO ZAKÁZKY:
			ČÍSLO KOPIE:
PŘÍLOHA:	1. a 2. fáze, situace - 3. díl		DATUM DOKONČENÍ: Květen 2024
			STUPĚŇ DOKUMENTACE RDS
	MĚŘITKO: 1: 700	ČÁST PD:	ČÍSLO PŘÍLOHY: 2.3
	FORMÁT: A4		