

DIO - 02. - 1. etapa - 1. část

DIO - 03. - 1. etapa - 2. část

DIO - 04. - 1. etapa - 3. část


Výškový systém Bpv
 Souřadnicový systém S-JTSK

JMCC s.r.o.		
Spořická 360/8, 184 00 Praha 8		IČ: 09390111
Investor:	Vypracoval: Ing. Michel, Ph.D.	Kontrola:
	Odp. proj.: Ing. Michel, Ph.D.	Zak. číslo: 24-503
Místo stavby: Praha 8	Ved. projektu: Ing. Michel, Ph.D.	Datum vyprac.: 06/2024
Stavba: Rekonstrukce ul. LIBERECKÁ, CÍNOVECKÁ, KBELSKÁ, Praha 8		Stupeň: PDPS
		Měřítko: 1:650 - A4
Výkres: DIO - 1. etapa - Klad listů T: 12.7.2024 10:00 hod. - 13.7.2024 06:00 hod.		Číslo výkresu: DIO - 01
	B	01.

JMCC s.r.o.		IČ: 09391011	
Svojská 360/8, 184 01 Praha 8		Kancelář:	
Projektant:	Ing. Michal P. D.	Objekt:	24-533
Objekt před:	Ing. Michal P. D.	Zak. čís.:	04/2024
Objekt po:	Ing. Michal P. D.	Objektová verze:	04/2024
Stavba:	Rekonstrukce ul. LIBEVECKÁ, ČINOVECKÁ, KBELSKÁ, Praha 8	Pracovní:	RPFS
WMS:	010 - 2. etapa - 2. část	WMS:	1:500 - 400 x 1200 mm
	T: 13.7.2024 06:00 hod. - 14.7.2024	Úroveň:	001 - 07
		Stav:	B (1/250)

Dopravní značení a dopravní zařízení označené modrým popisem souvisí se souběžně probíhající rekonstrukcí ul. Dáblická.

Dopravní značení a dopravní zařízení označené červeným popisem souvisí se souběžně probíhající rekonstrukcí ul. Činovecká, a s řešenou rekonstrukcí ul. Libevecká - Činovecká - Kbelská jsou všechny 3 souběžně probíhající stavební záměry zkoordinovány.

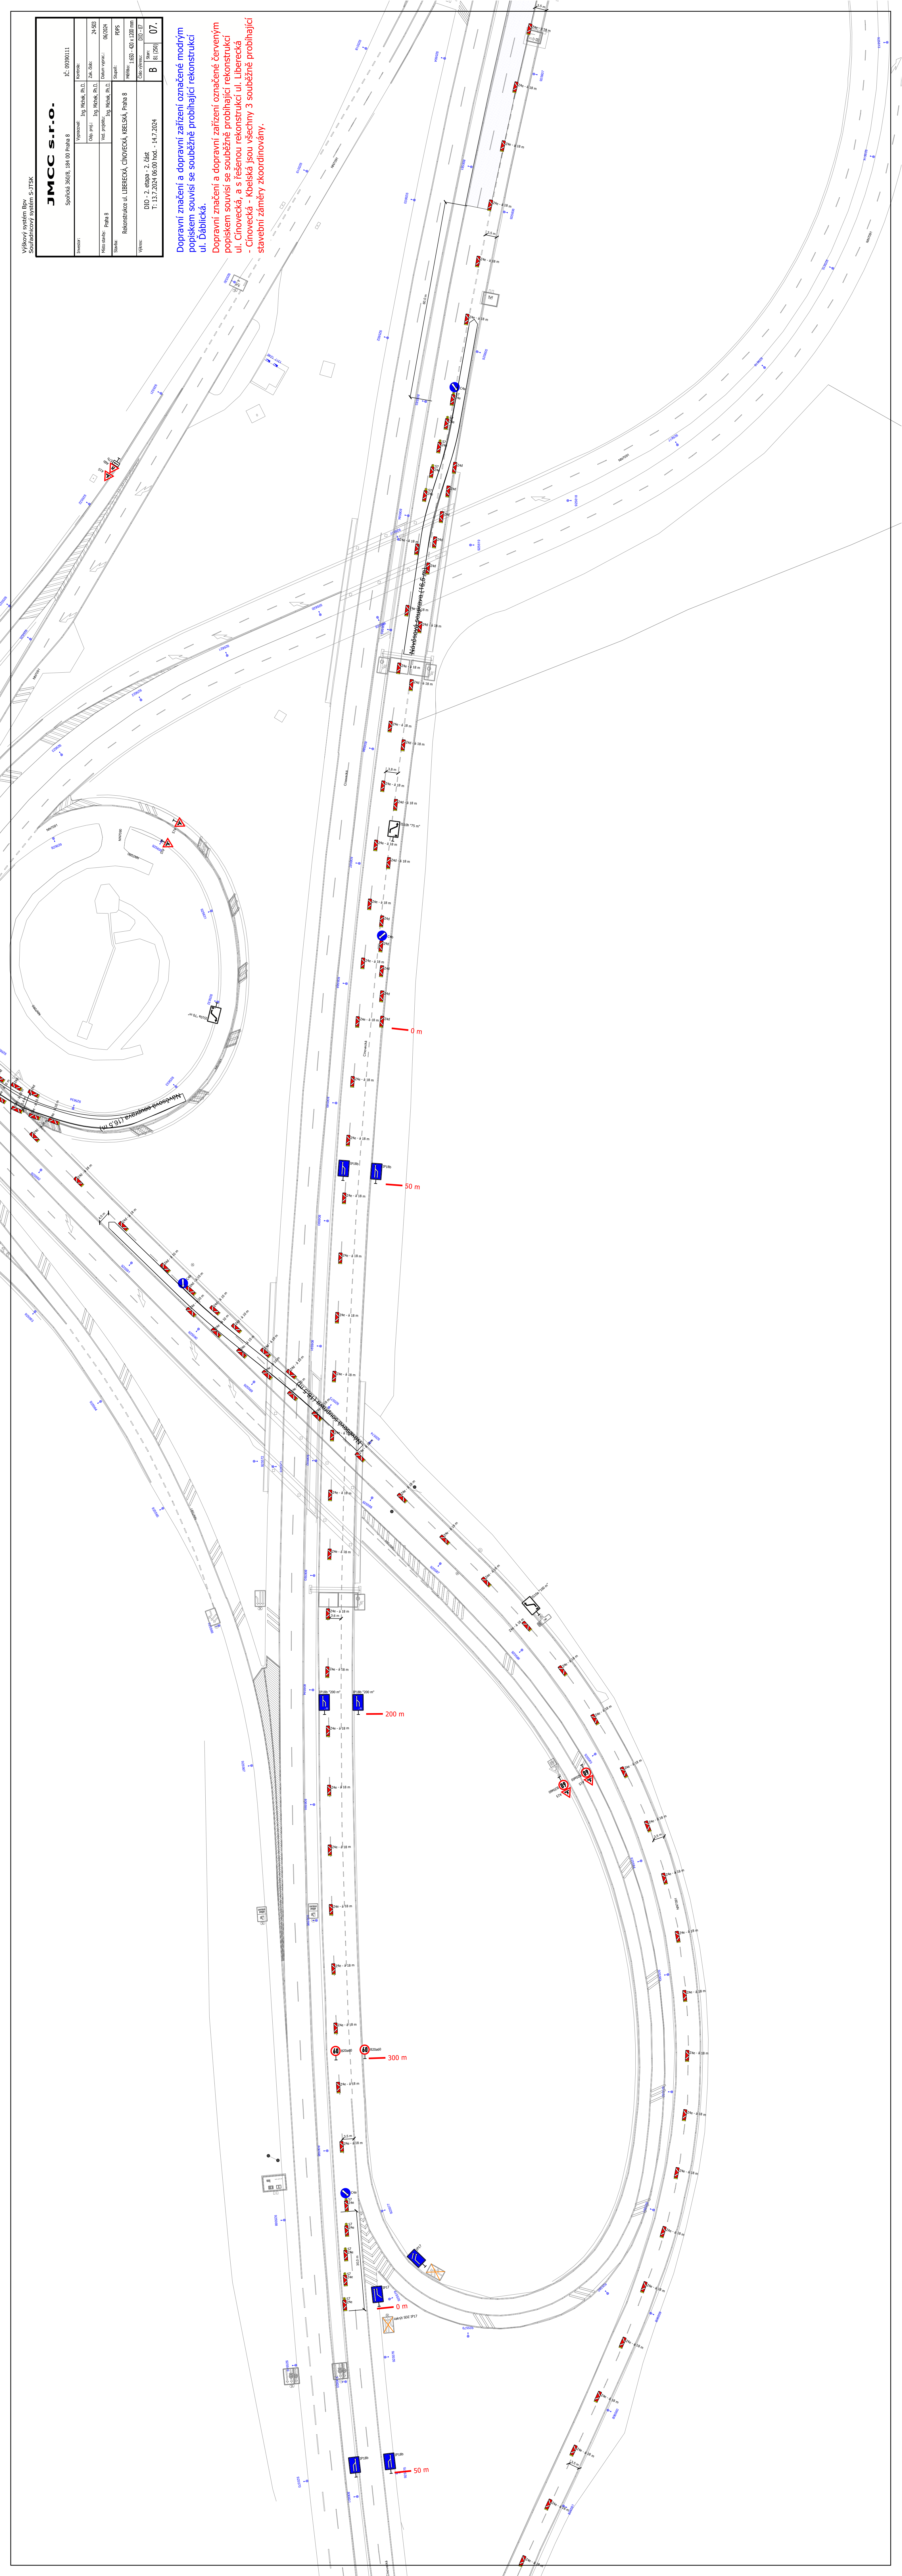

JMCC s.r.o.		IČ: 49391011	
Společná 350/8, 184 00 Praha 8		Firma:	
Projekt:	Ing. Michal R.D.	Objekt:	Ing. Michal R.D.
Objekt:	24-303	Zak. číslo:	04/0024
Místní úřad:	Praha 8	Objektová firma:	Ing. Michal R.D.
Stavba:	Rekonstrukce ul. LIBERČEKÁ, CINOVECKÁ, KBELESKÁ, Praha 8	Stavba:	PPPS
WMS:	010 - 2. etapa - 3. řetě	WMS:	1:50 - 100 x 100 mm
	T: 13.7.2024 06:00 hod. - 14.7.2024	Obj. výměra:	007-08
		Stav:	B (1/2024)

Dopravní značení a dopravní zařízení označené modrým popisem souvisí se souběžně probíhající rekonstrukcí ul. Dáblická.

Dopravní značení a dopravní zařízení označené červeným popisem souvisí se souběžně probíhající rekonstrukcí ul. Cinovecká, a s řešenou rekonstrukcí ul. Liberčeka - Cinovecká - Kbelská jsou všechny 3 souběžně probíhající stavební záměry zkoordinovány.

