


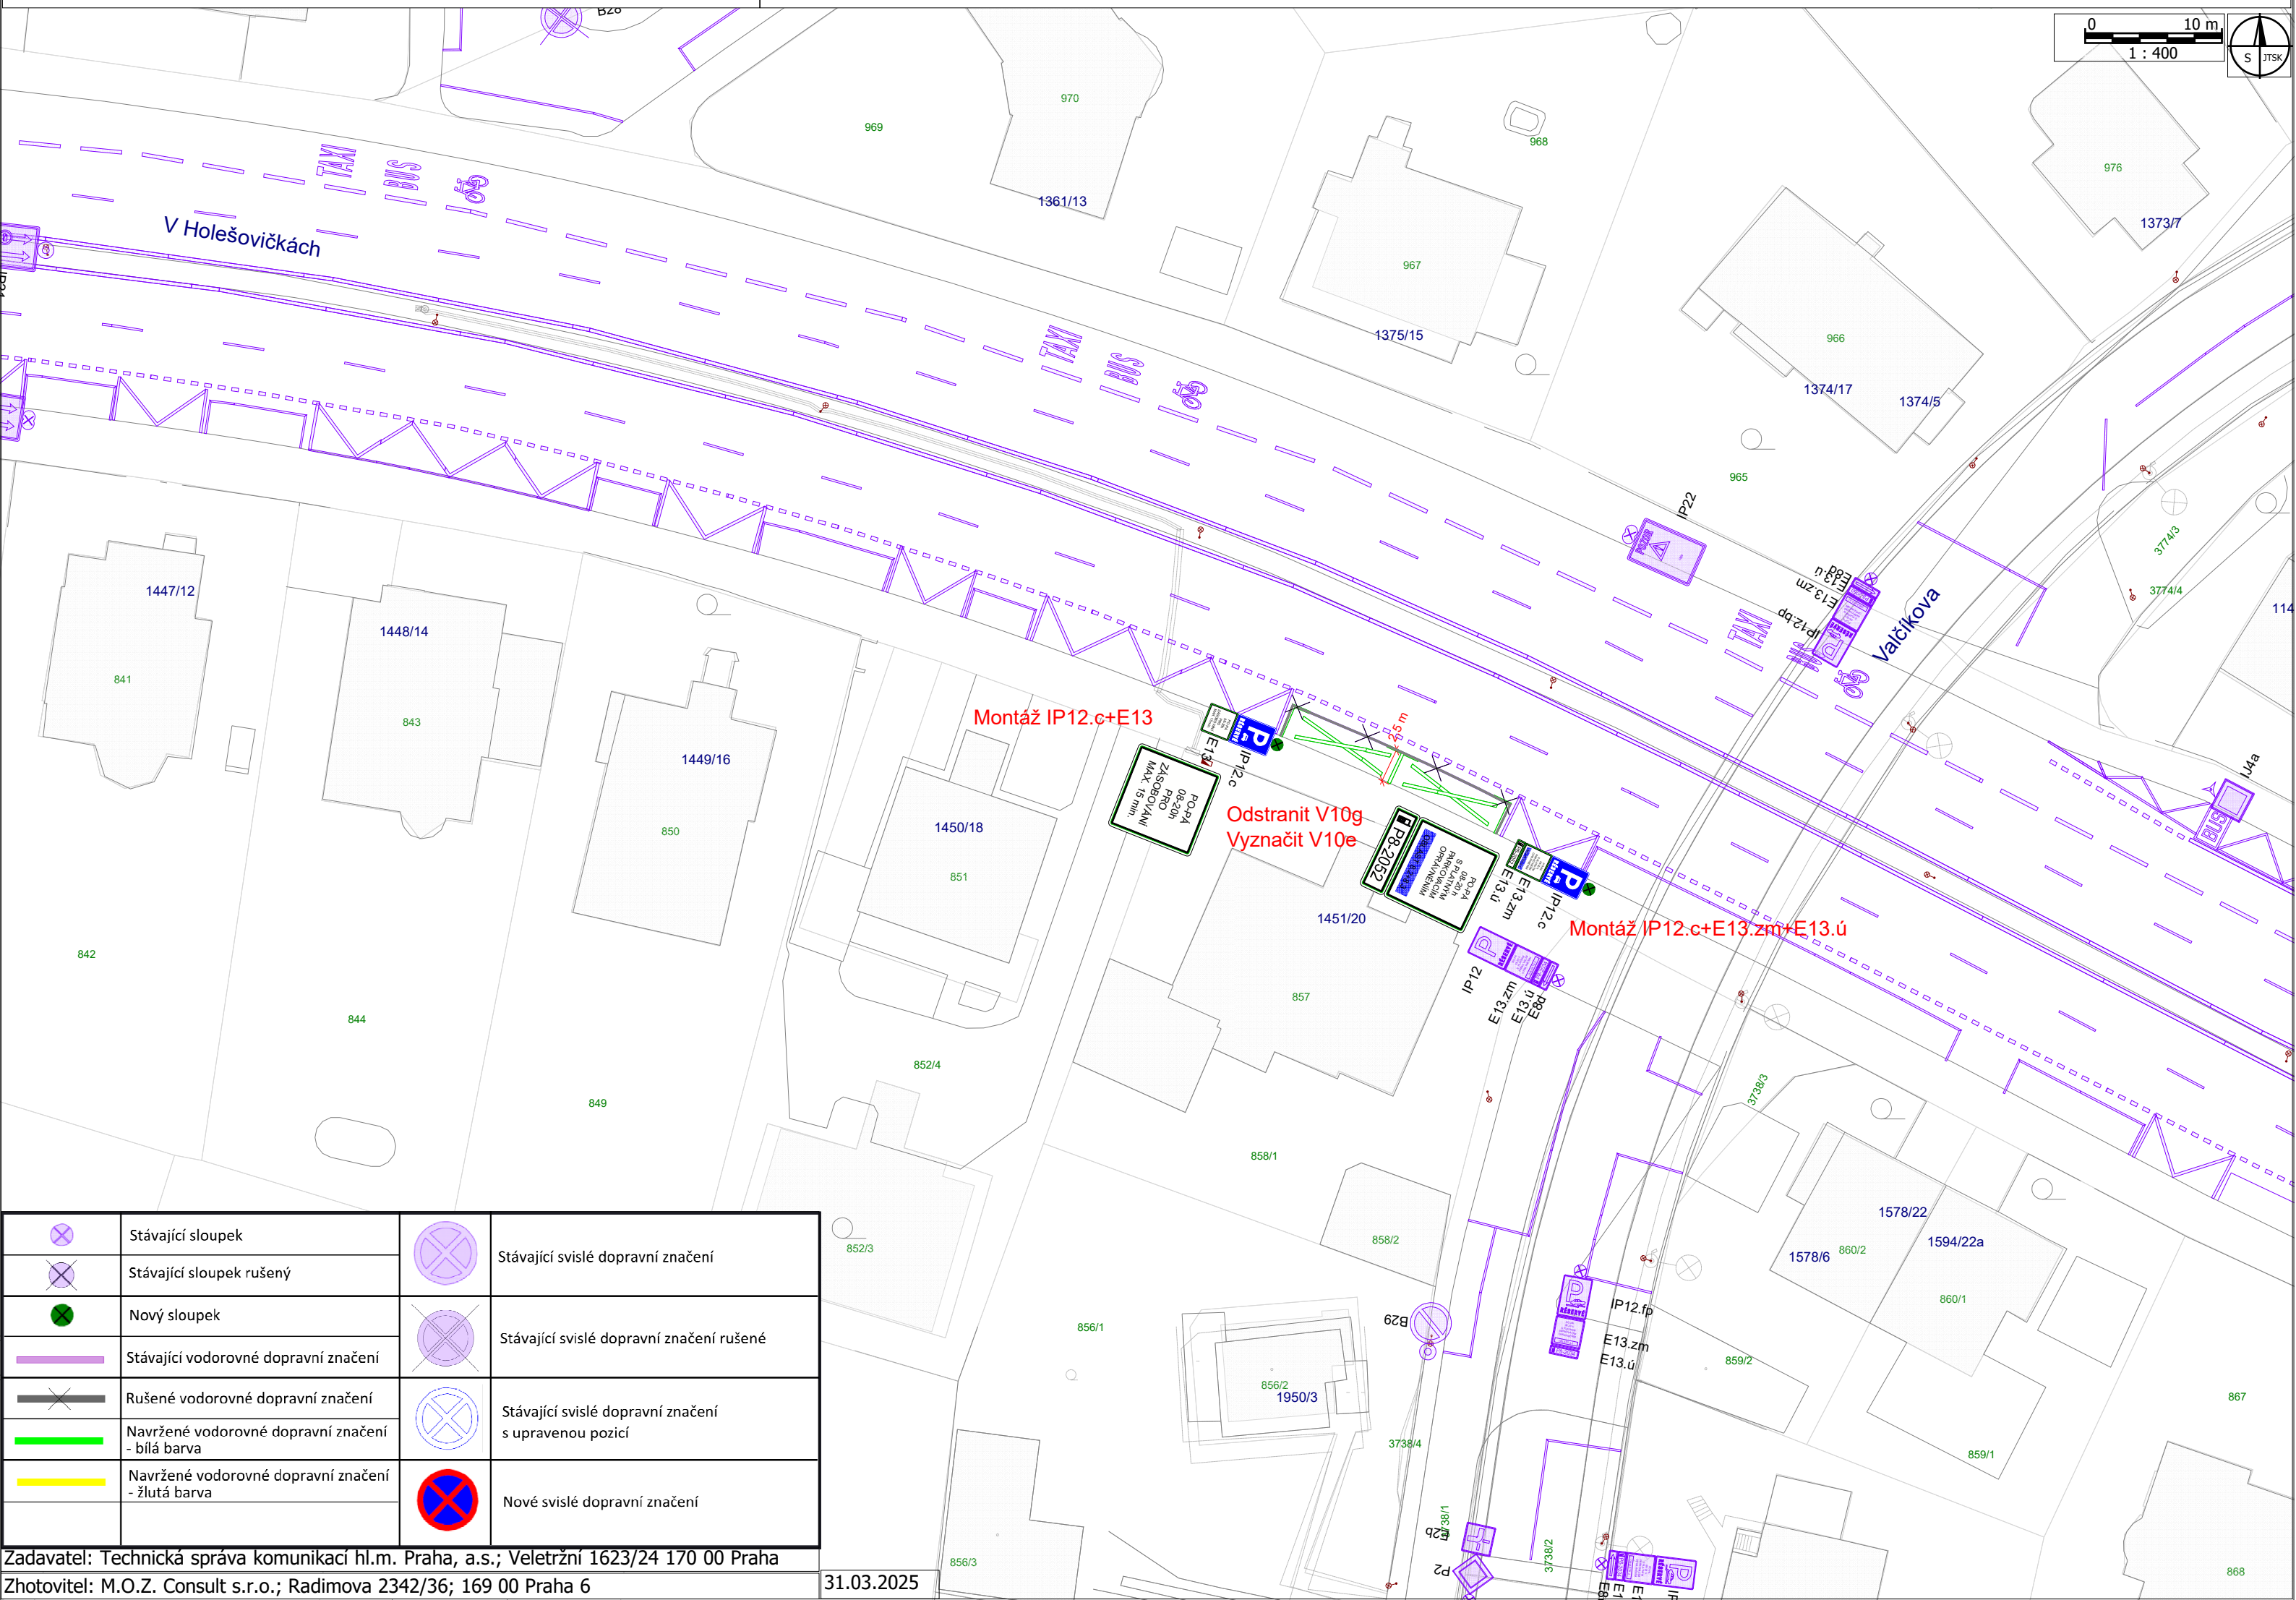

	Stávající sloupek		Stávající svislé dopravní značení
	Stávající sloupek rušený		Stávající svislé dopravní značení rušené
	Nový sloupek		Stávající svislé dopravní značení s upravenou pozicí
	Stávající vodorovné dopravní značení		Nové svislé dopravní značení
	Rušené vodorovné dopravní značení		
	Navržené vodorovné dopravní značení - bílá barva		
	Navržené vodorovné dopravní značení - žlutá barva		