


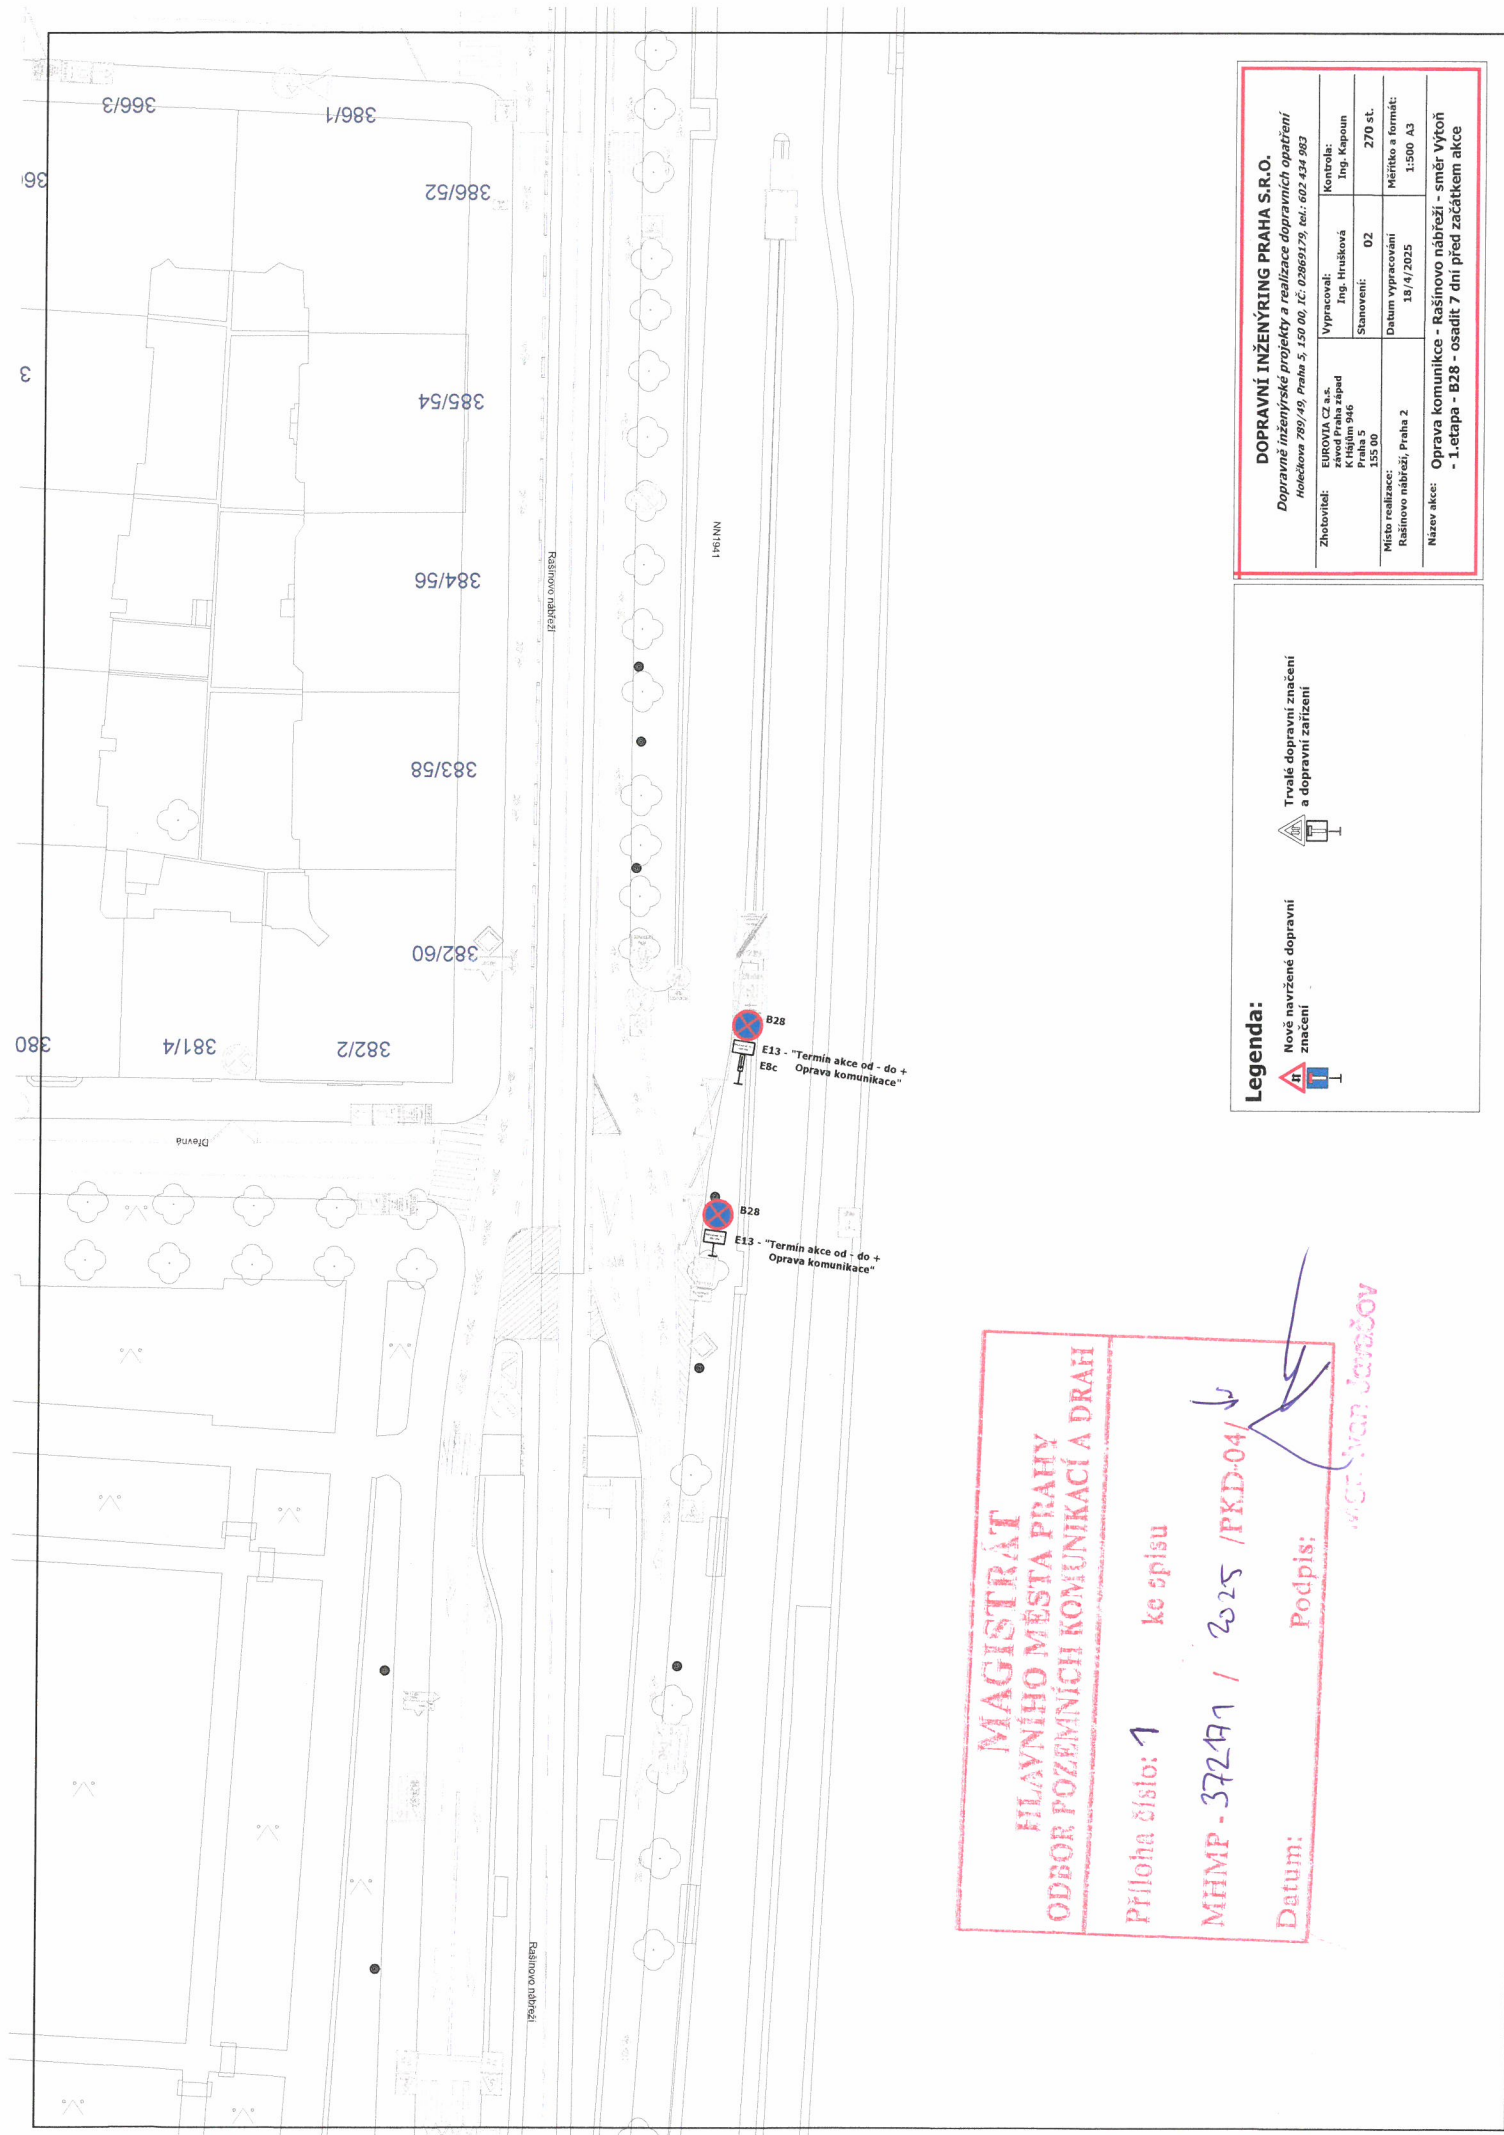

**MAGISTRÁT
HLAVNÍHO MĚSTA PRAHY
ODBOR POZEMNÍCH KOMUNIKACÍ A DRAH**

Datum: _____
Podpis: _____

Mgr. Ivan Kavaňov

36 m

A15
E7 "vlevo"

IP19

V7 - dočasný přechod pro chodce
IP6

3 m

3 m

ZAKRÝT IP19

A6b

B20a

IP22 POZOR ZASTÁVKATRAM

A15
E7 "vpravo"

VYŠEHRADESKÁ

A15


SVOBODOVA

ZASTÁVKA TRAM

dočasná V1a, 60 cm od krajní koleje

SVOBODOVA

VNIŠLAVOVA

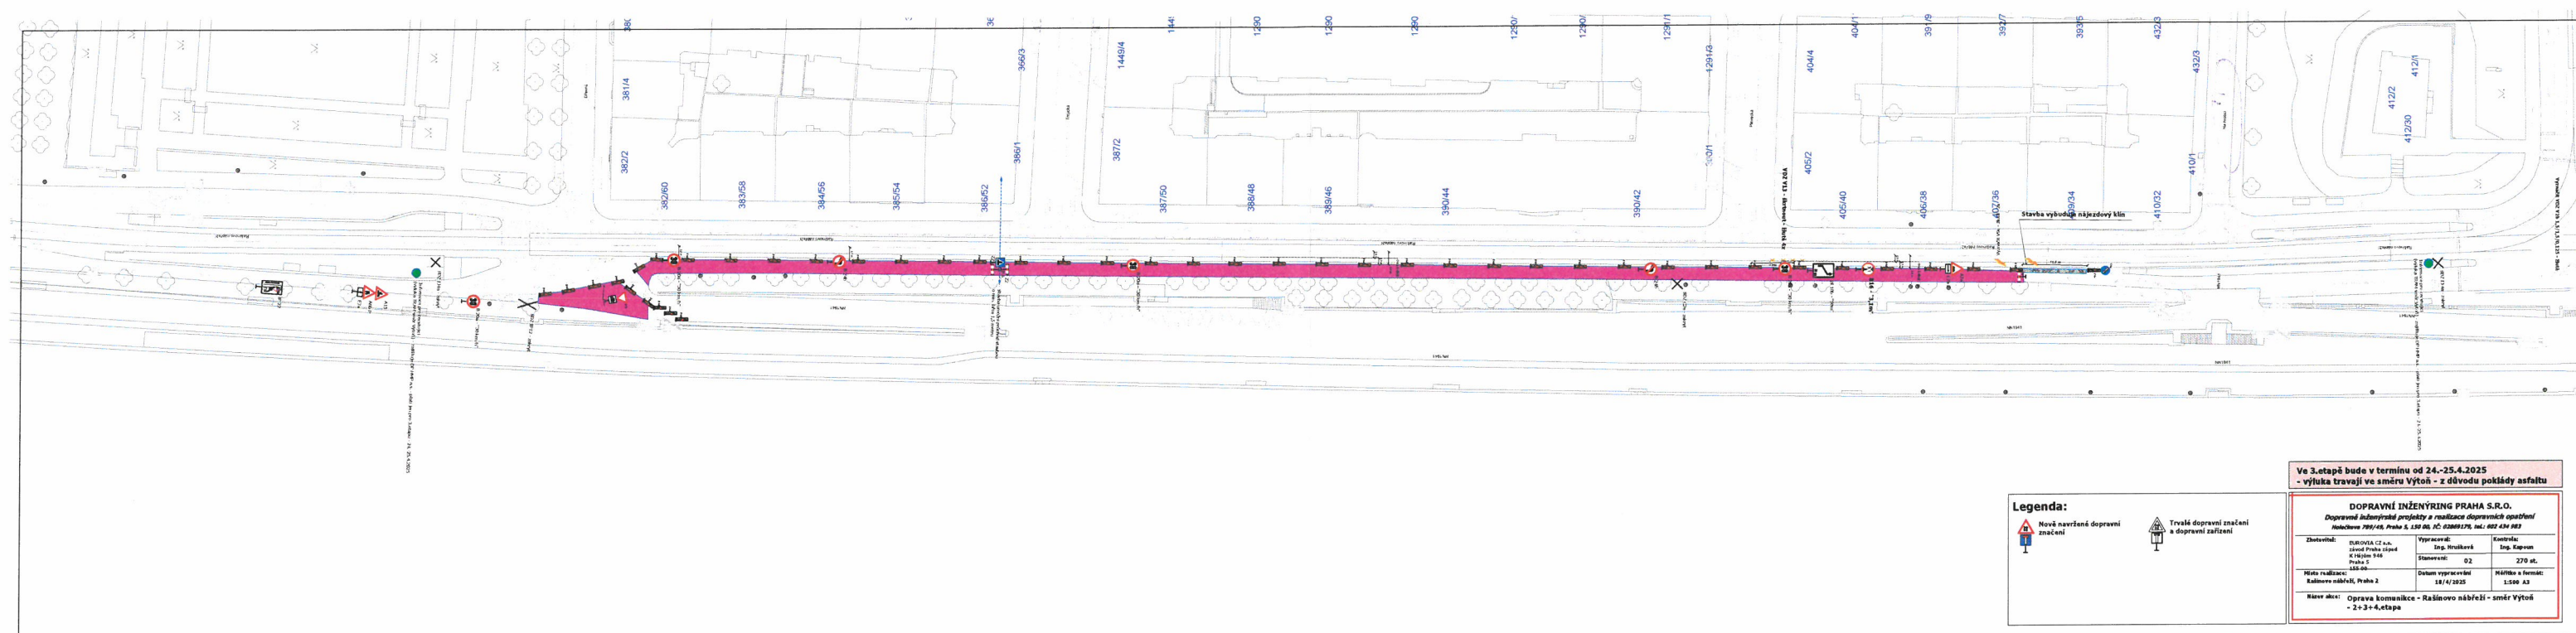

**MAGISTRÁT
HLAVNÍHO MĚSTA PRAHY
ODBOR POZEMNÍCH KOMUNIKACÍ A DRAH**

Príloha číslo: 3 ke opisu

MHMP - 372171 / 2025 / PKD-04/

Datum: Podpis:

Mgr. Ivan Javašov