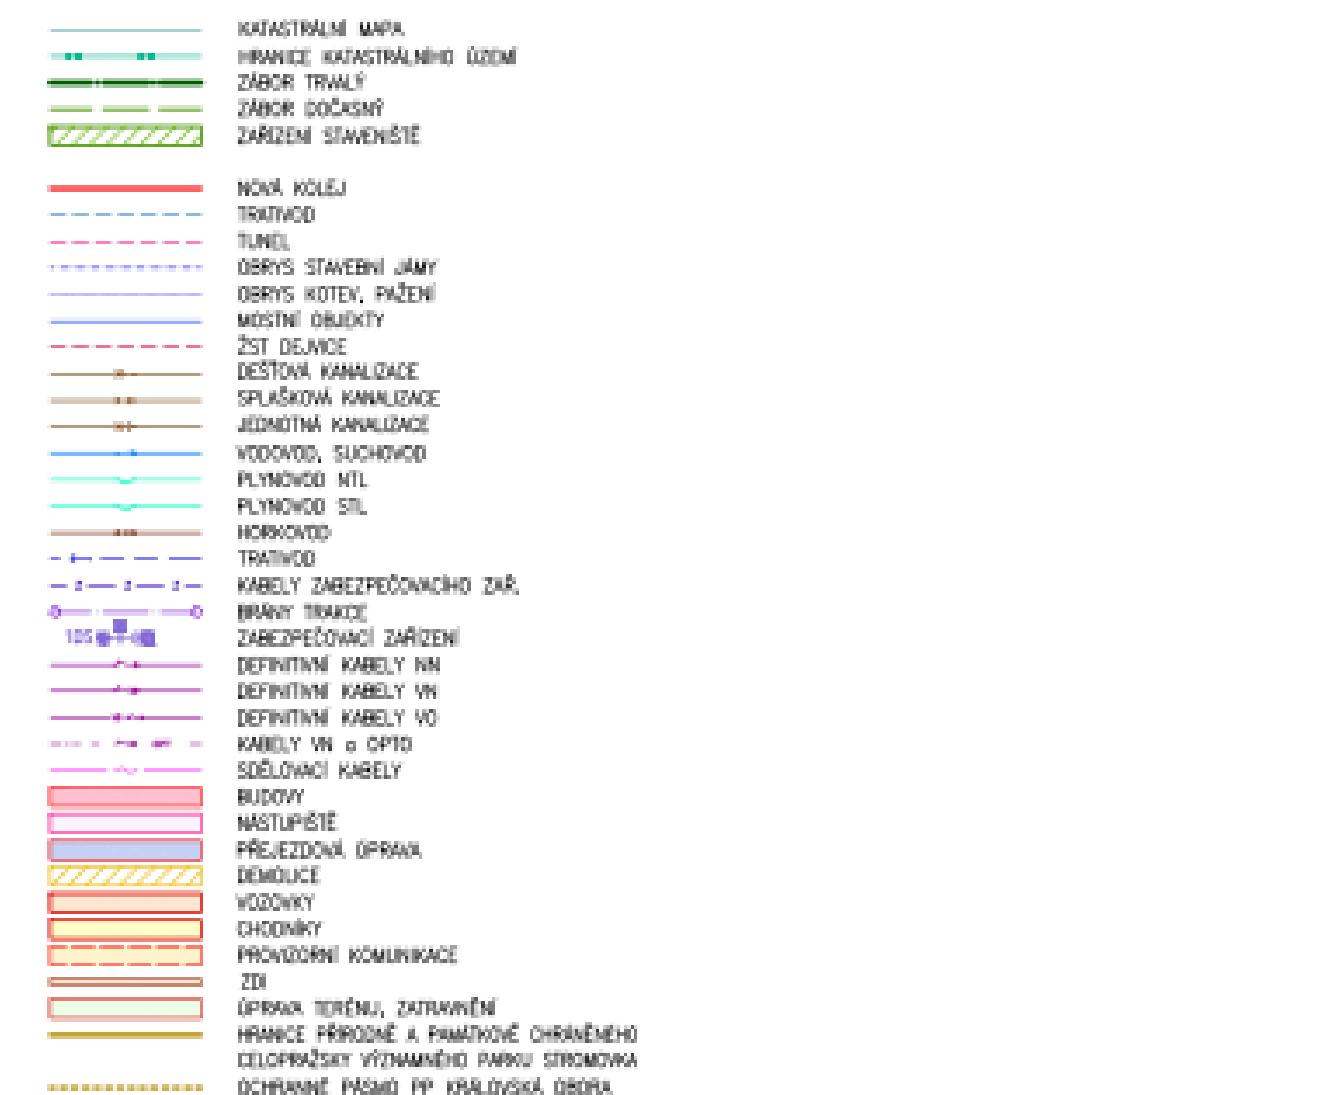
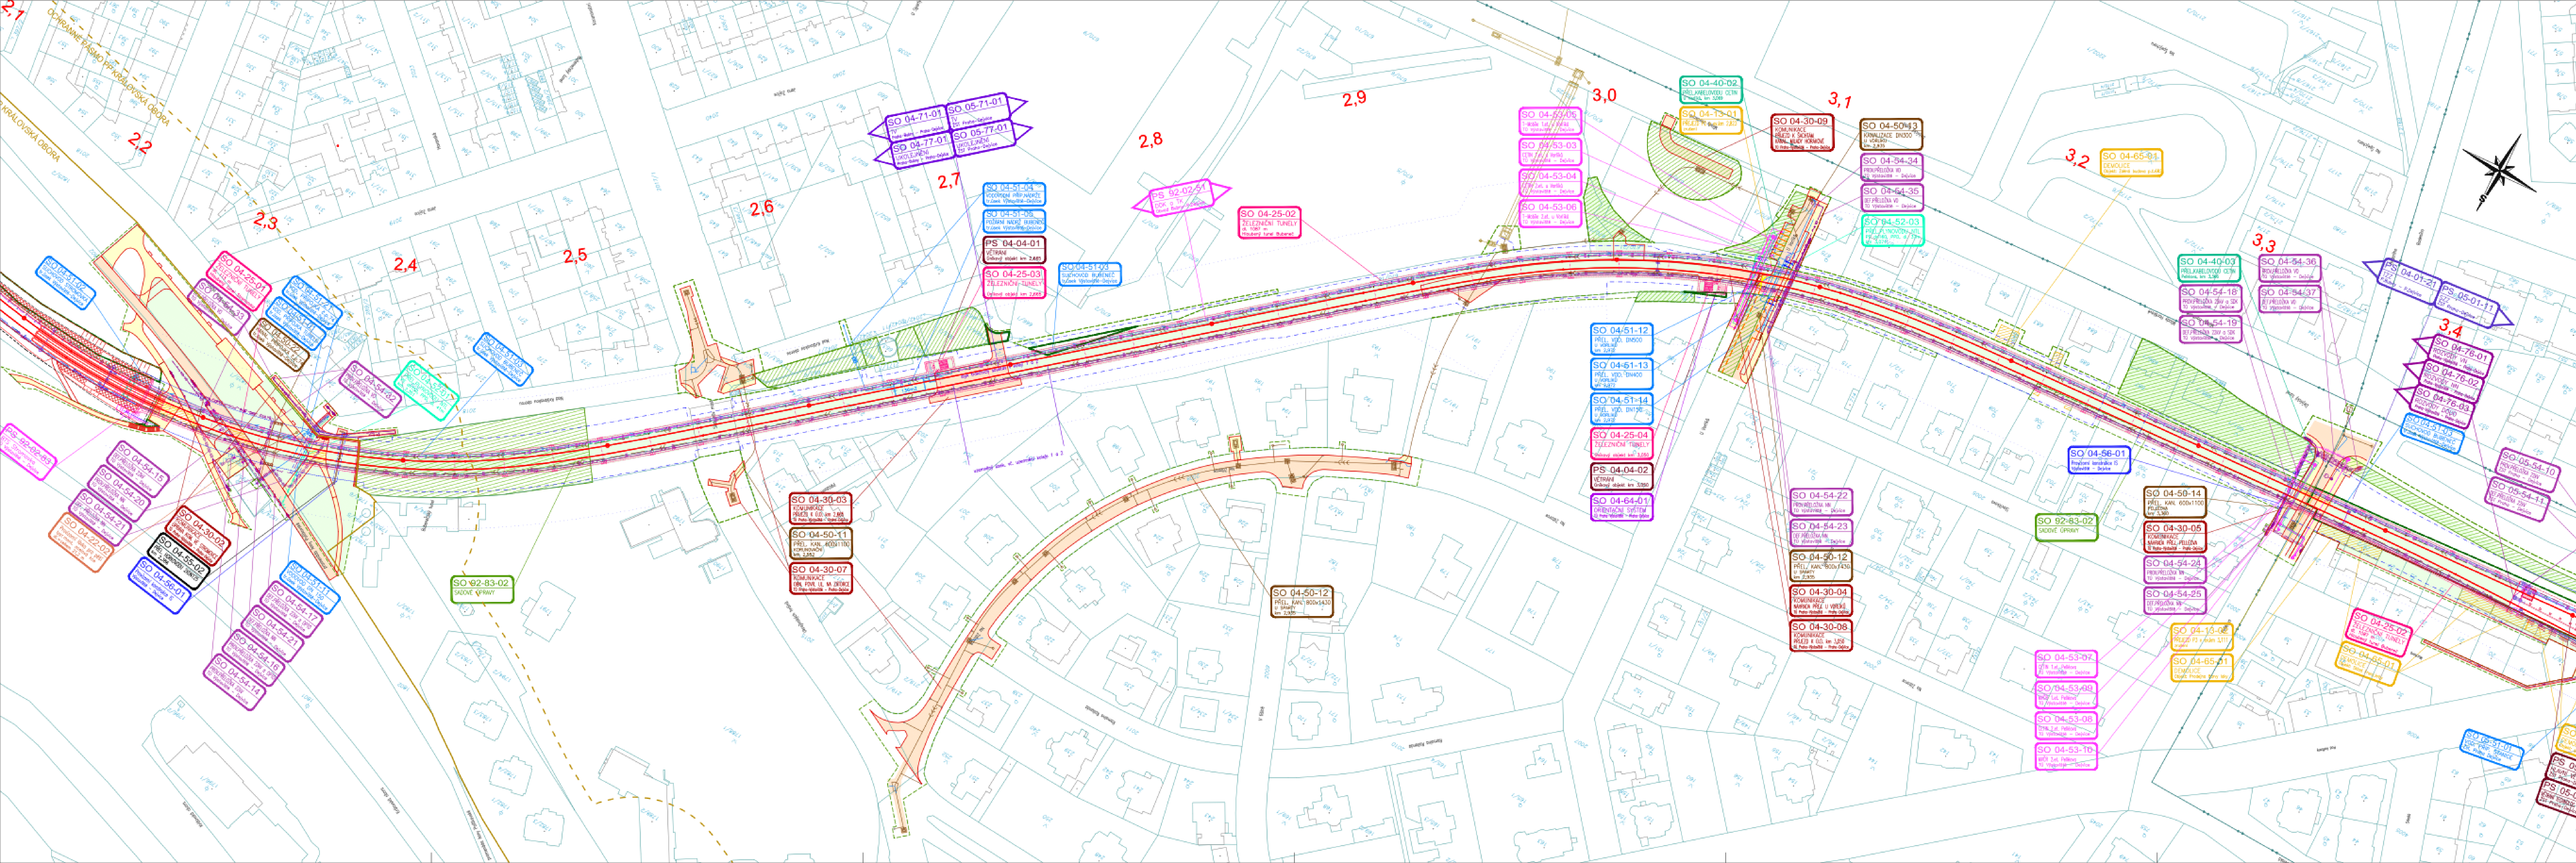


Výškový systém Bpv
Souřadnicový systém S-JTSK

2.	Zaprosenie prijímateľ OGP MIBMP	070322	Budinská	
1.	Zaprosenie prijímateľ OGP88	020322	die 50	
Zmluva:	Názov zmluvy:	Datums:	Prílohy:	Podpis:

Investor, objednatel:  SPRÁVA ŽELEZNIC	Správa železnic, s.o. Dřívěčí 1037 190 00 Praha 1 - Nové Město Kontaktní osoba: Správa železnic, Seřazení správy zájezdů Sokolovská 19/102/2, 190 00 Praha 1	Identifikační číslo: METROPROJEKT Praha a.s. Argentinská 4 162 21/30 170 00 Praha 7 www.metroprojekt.cz info@metroprojekt.cz
---	--	--

SUDOP PRAHA	SUDOP PRAHA a.s. Qilanská 1a, 130 00 Praha 3 tel.: +420 267 094 111 fax: +420 224 230 316 e-mail: praha@sudop.cz
-------------------------------	--

METROPROJEKT Praha a.s. Argentinská 1621/36 170 00 Praha 7 generální ředitel: ing. David Krása tel.: +420 296 154 105 www.metroprojekt.cz info@metroprojekt.cz	 METROPROJEKT	Božkova 600
--	--	--------------------

	Název a číslo díla:
	Modernizace trati Praha-Výstaviště (mimo) - Praha-Dejvice (vč.)
Stručný DOKUMENTACE PRO ÚZEMNÍ ŘÍZENÍ	

Zpracovatelství dává: STŘEDISKO 960 DOPRAVNÍCH STAVEB tel. +420 236 154 347	Město: Česká Lípa: SITUAČNÍ VÝKRESY KATASTRÁLNÍ SITUACE	C C.2
--	---	----------

Odpovídající projektant:		Podpis:	Místo příloh:	Číslo:
dle SO			KATASTRÁLNÍ SITUACE - 2. DÍL	-
hloubený tunel TÚ Výsatavíště - Dejvice, km 2,2 - 3,4				
Číslo listu	V2302042	Datum:	02/2021	Číslo příj.
Číslo listu	14 z 44	Měřítko:	1:1000	002
Číslo listu		Číslo:	20	7461
Číslo listu		Číslo:	03	02
Číslo listu		Číslo:	00	00
Číslo listu		Číslo:	00	00