
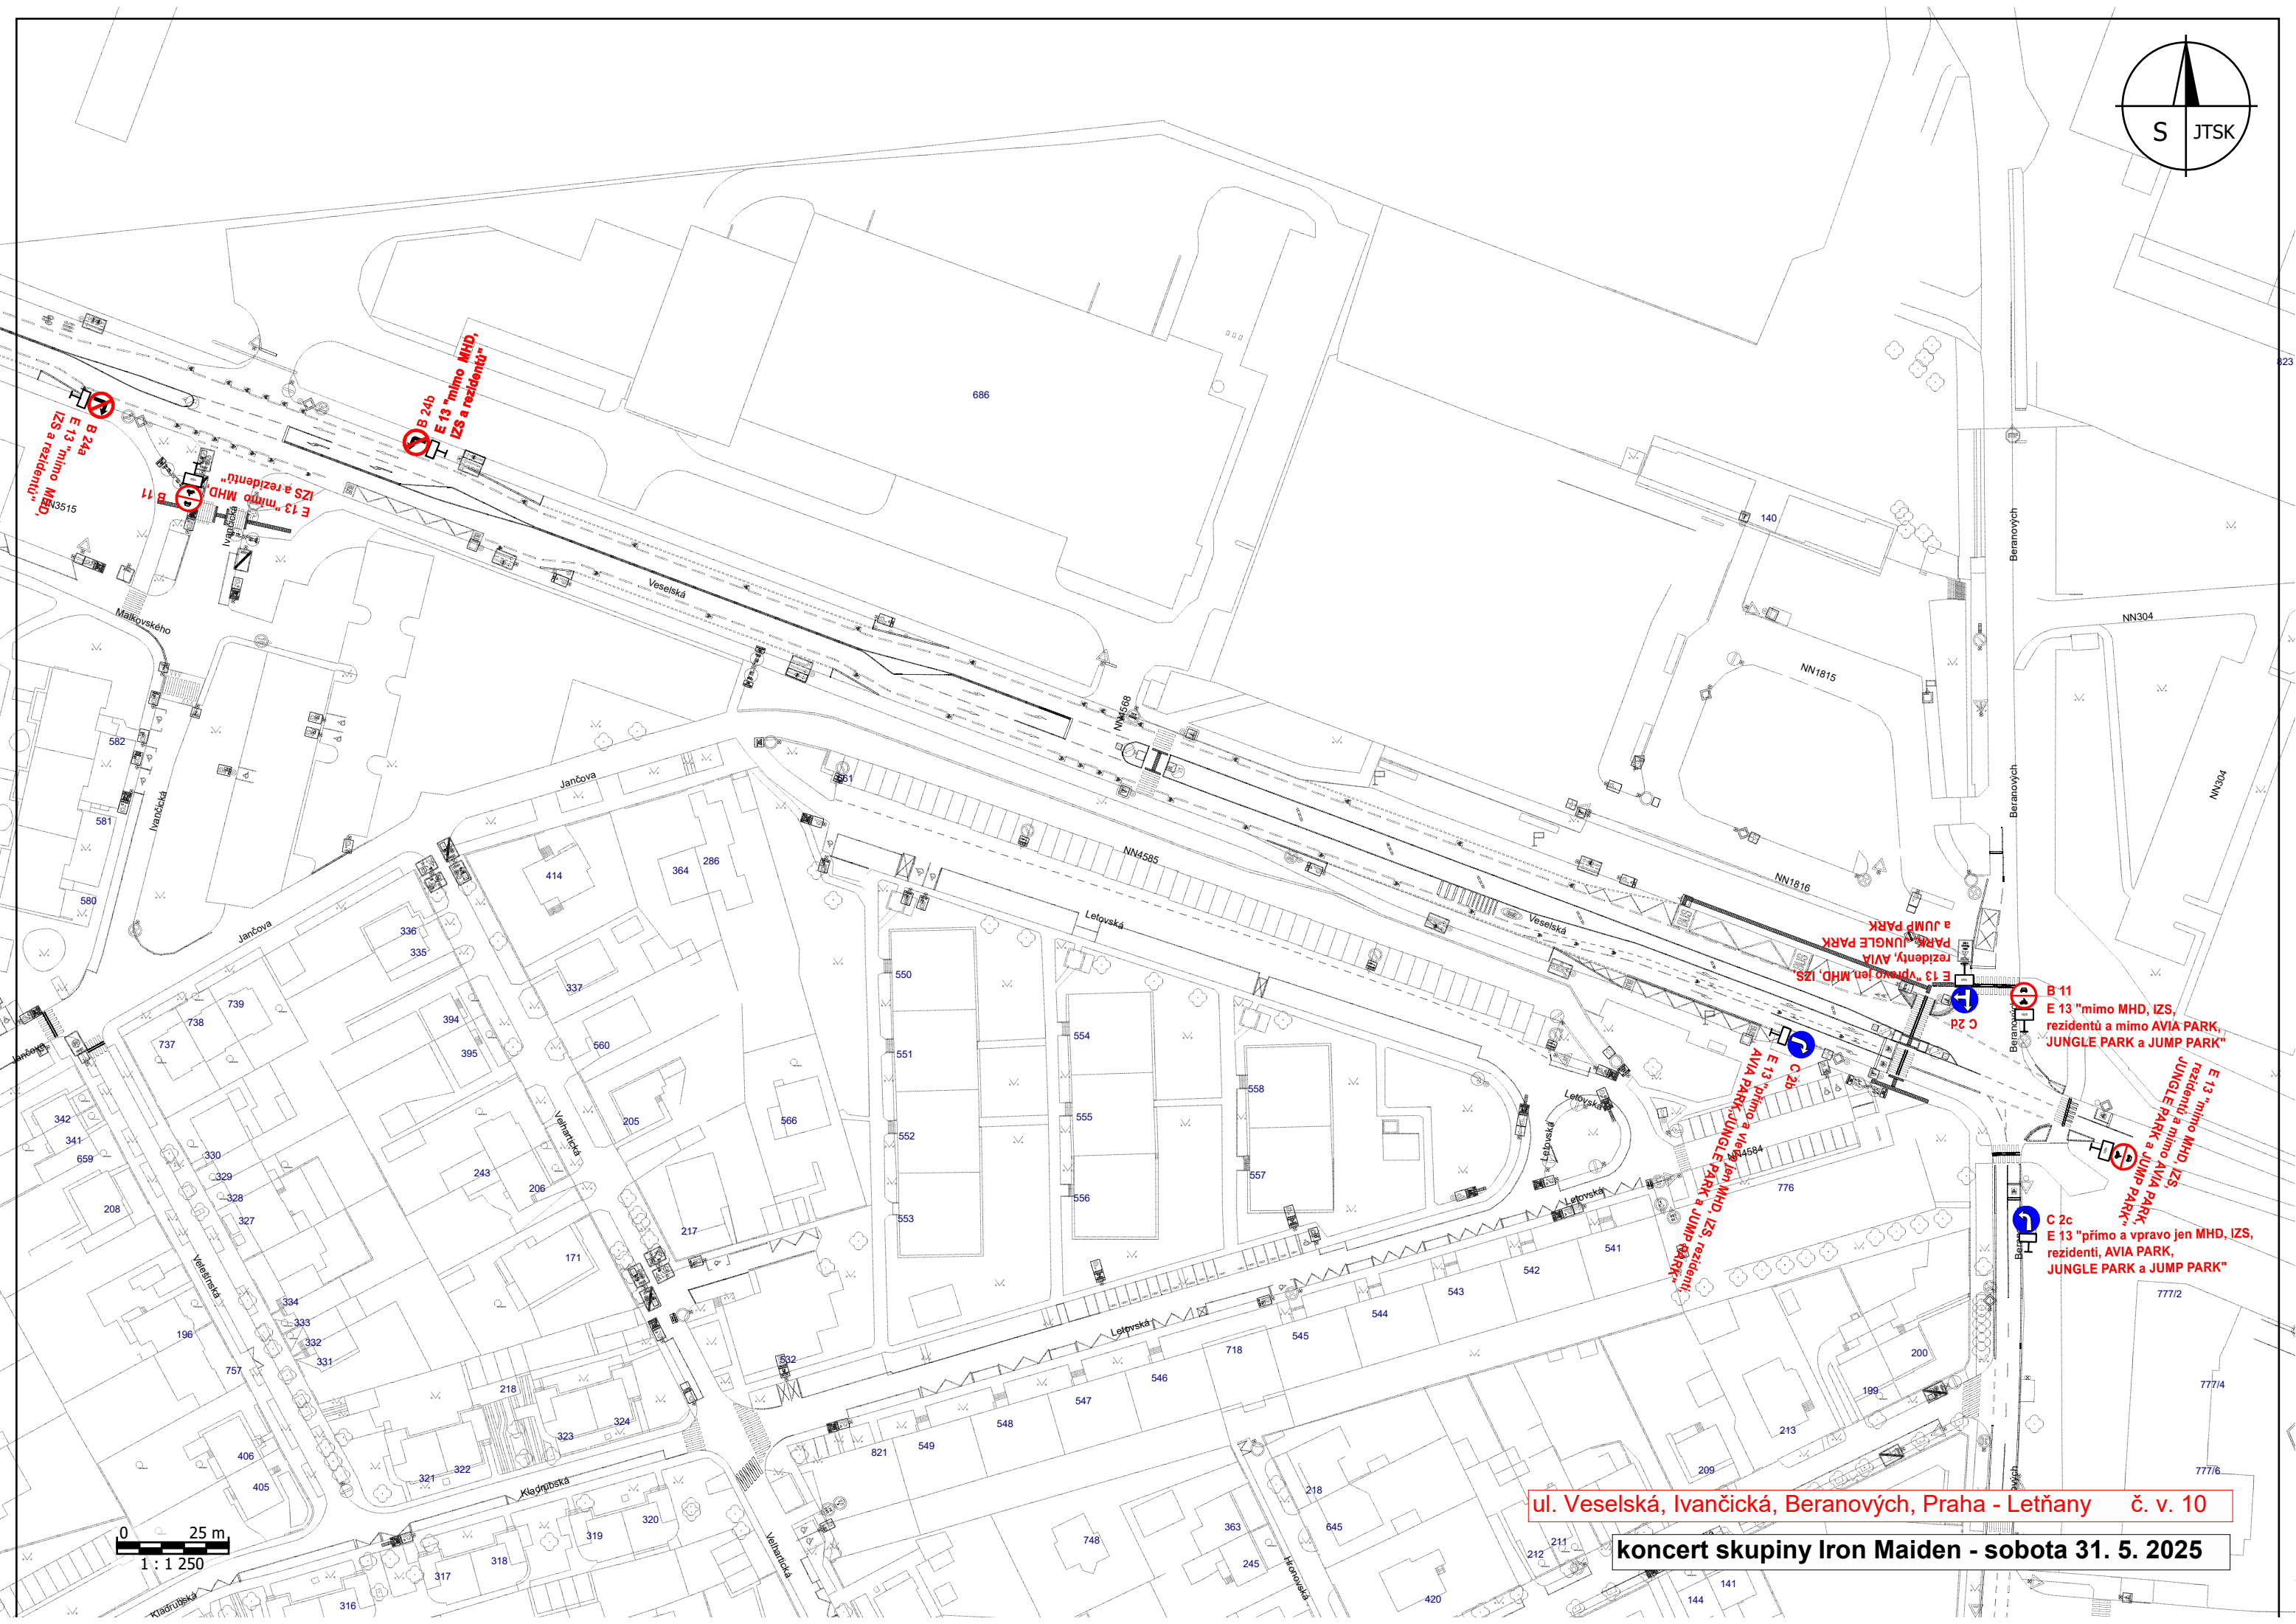


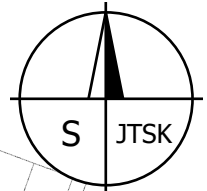

B 24a
E 13 "mimo MHD,
IZS a rezidentů"

B 11
E 13 "mimo MHD,
IZS a rezidentů"

B 24b
E 13 "mimo MHD,
IZS a rezidentů"

**E 13 "vpravo jen MHD, IZS,
JUNGLE PARK a JUMP PARK"**

**E 13 "mimo MHD, IZS,
JUNGLE PARK a JUMP PARK"**

B 11
E 13 "mimo MHD, IZS,
rezidentů a mimo AVIA PARK,
JUNGLE PARK a JUMP PARK"

C 2c
E 13 "přimo a vpravo jen MHD, IZS,
rezidenti, AVIA PARK,
JUNGLE PARK a JUMP PARK"

**E 13 "mimo MHD, IZS,
rezidentů a mimo AVIA PARK,
JUNGLE PARK a JUMP PARK"**

0 25 m
1 : 1 250

ul. Veselská, Ivančická, Beranových, Praha - Letňany č. v. 10

koncert skupiny Iron Maiden - sobota 31. 5. 2025