

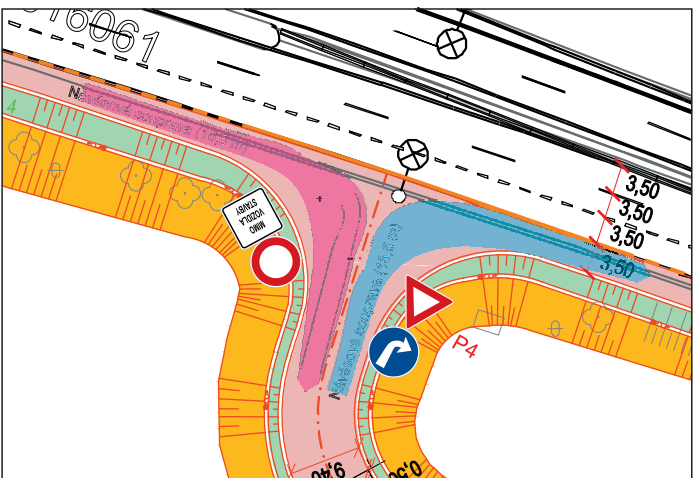


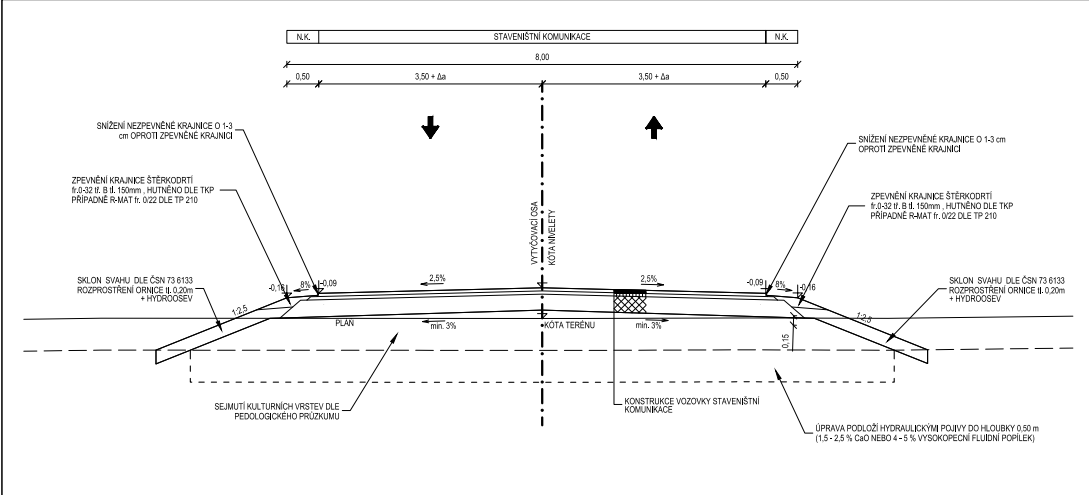

KONSTRUKCE VOZOVKY STAVENÍSTNÍ KOMUNIKACE (PN 6-2 - D2 - TDZ VI - PII) DLE TP KATALOG VOZOVEK POJINICH CEST - ZMENA C.2			
ASFAUTOVÝ BETON (ACO 11)	5070	50 mm	CSN EN 13108-1 ed. 2, CSN 73 6121
POSTRÝK INFILTRAČNÍ (P-IC)		0,60 kg/m ²	CSN EN 13808, CSN 73 6129
+ posybov hrušným drobným kamením fr. 2/4 (HDK 2/4)		3,00 kg/m ²	
ASFAUTOVÝ RECYKLÁT (R-mat)		50 mm	CSN EN 13108-6 ed. 2, TP 210
ŠTERKODRT (SDB 032)		min. 250 mm	CSN EN 13285, CSN 73 6126-1
CELKEM		min. 350 mm	

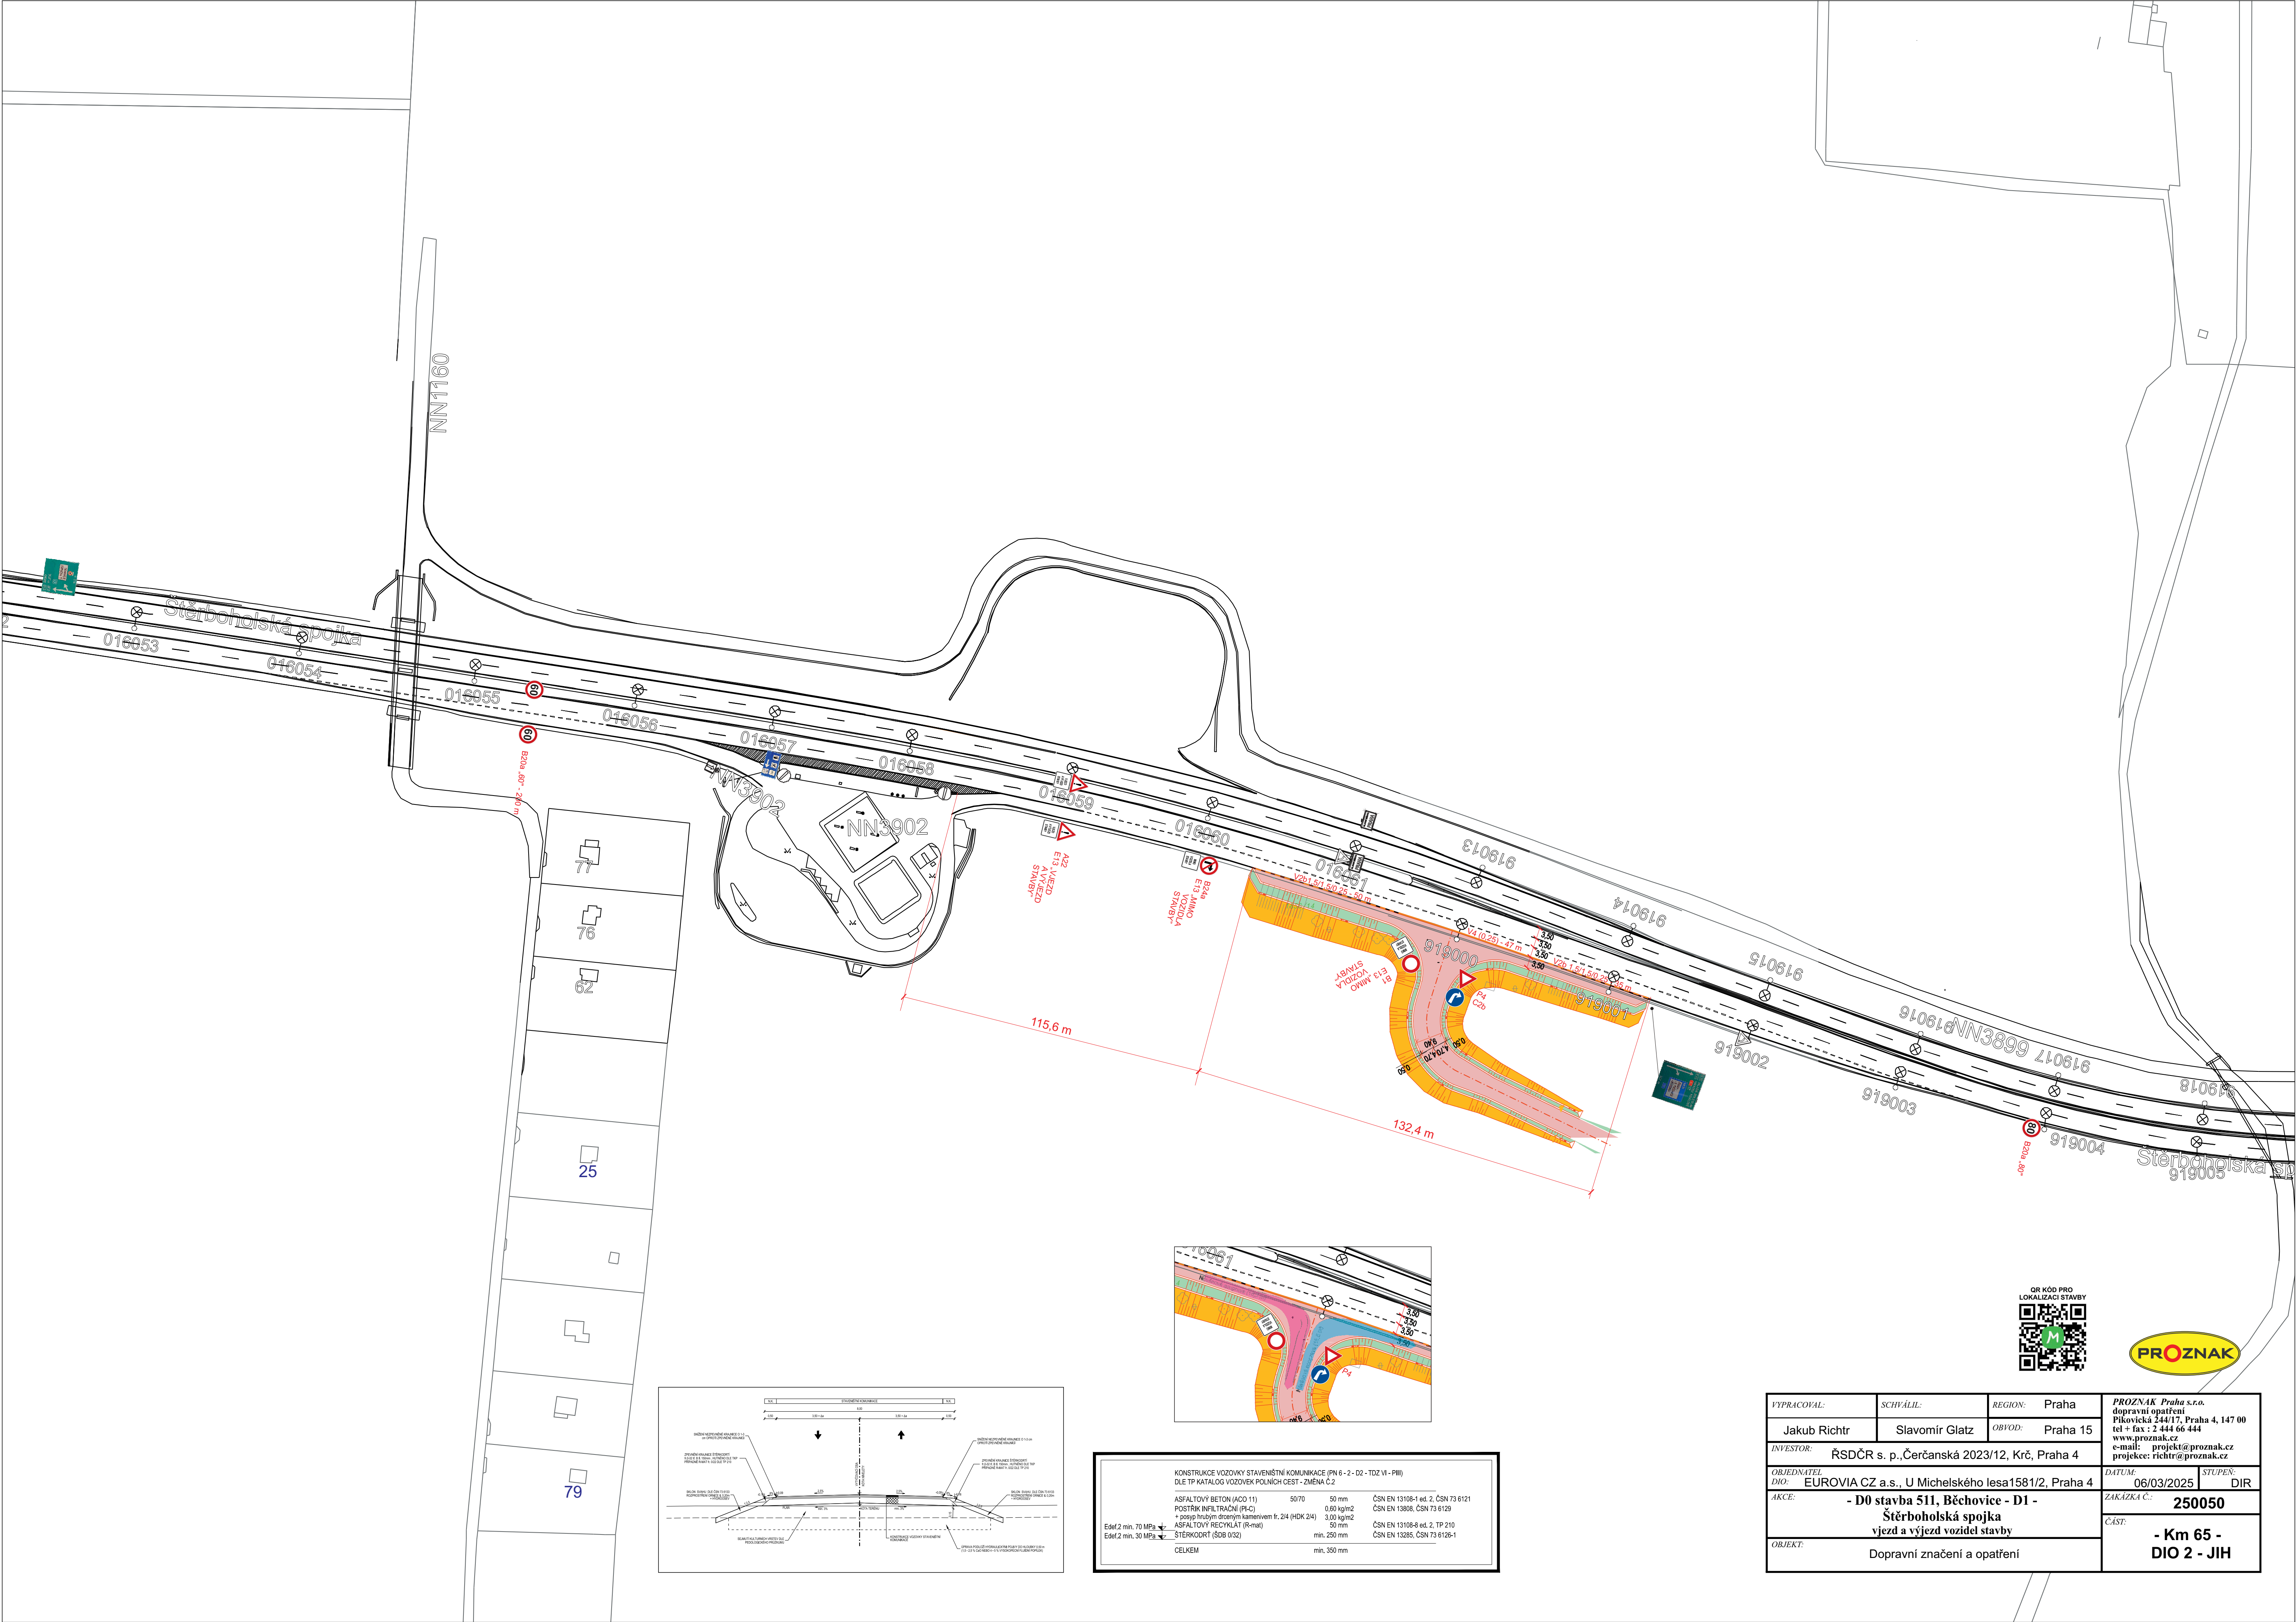

VYPRACOVAL:	SCHVÁLIL:	REGION:	Praha		PROZNAK Praha s.r.o. dopravní opatření Přikovičská 244/17, Praha 4, 147 00 tel + fax: 2 444 66 444 www.proznak.cz e-mail: projekt@proznak.cz projekce: richtr@proznak.cz
Jakub Richtr	Slavomír Glatz	OBVOD:	Praha 15		
INVESTOR:	ŘSDČR s. p., Čerčanská 2023/12, Krč, Praha 4				
OBJEDNATEL:	EUROVIA CZ a.s., U Michelského lesa 1581/2, Praha 4				
AKCE:	- D0 stavba 511, Běchovice - D1 - Štěrboholská spojka vjezd a výjezd vozidel stavby				
ORJEKT:	Dopravní značení a opatření				
			DATUM:	06/03/2025	STUPEN:
			DIR		
			ZAKÁZKA Č.:	250050	
			ČÁST:	- Km 65 - DIO 2 - JIH	