



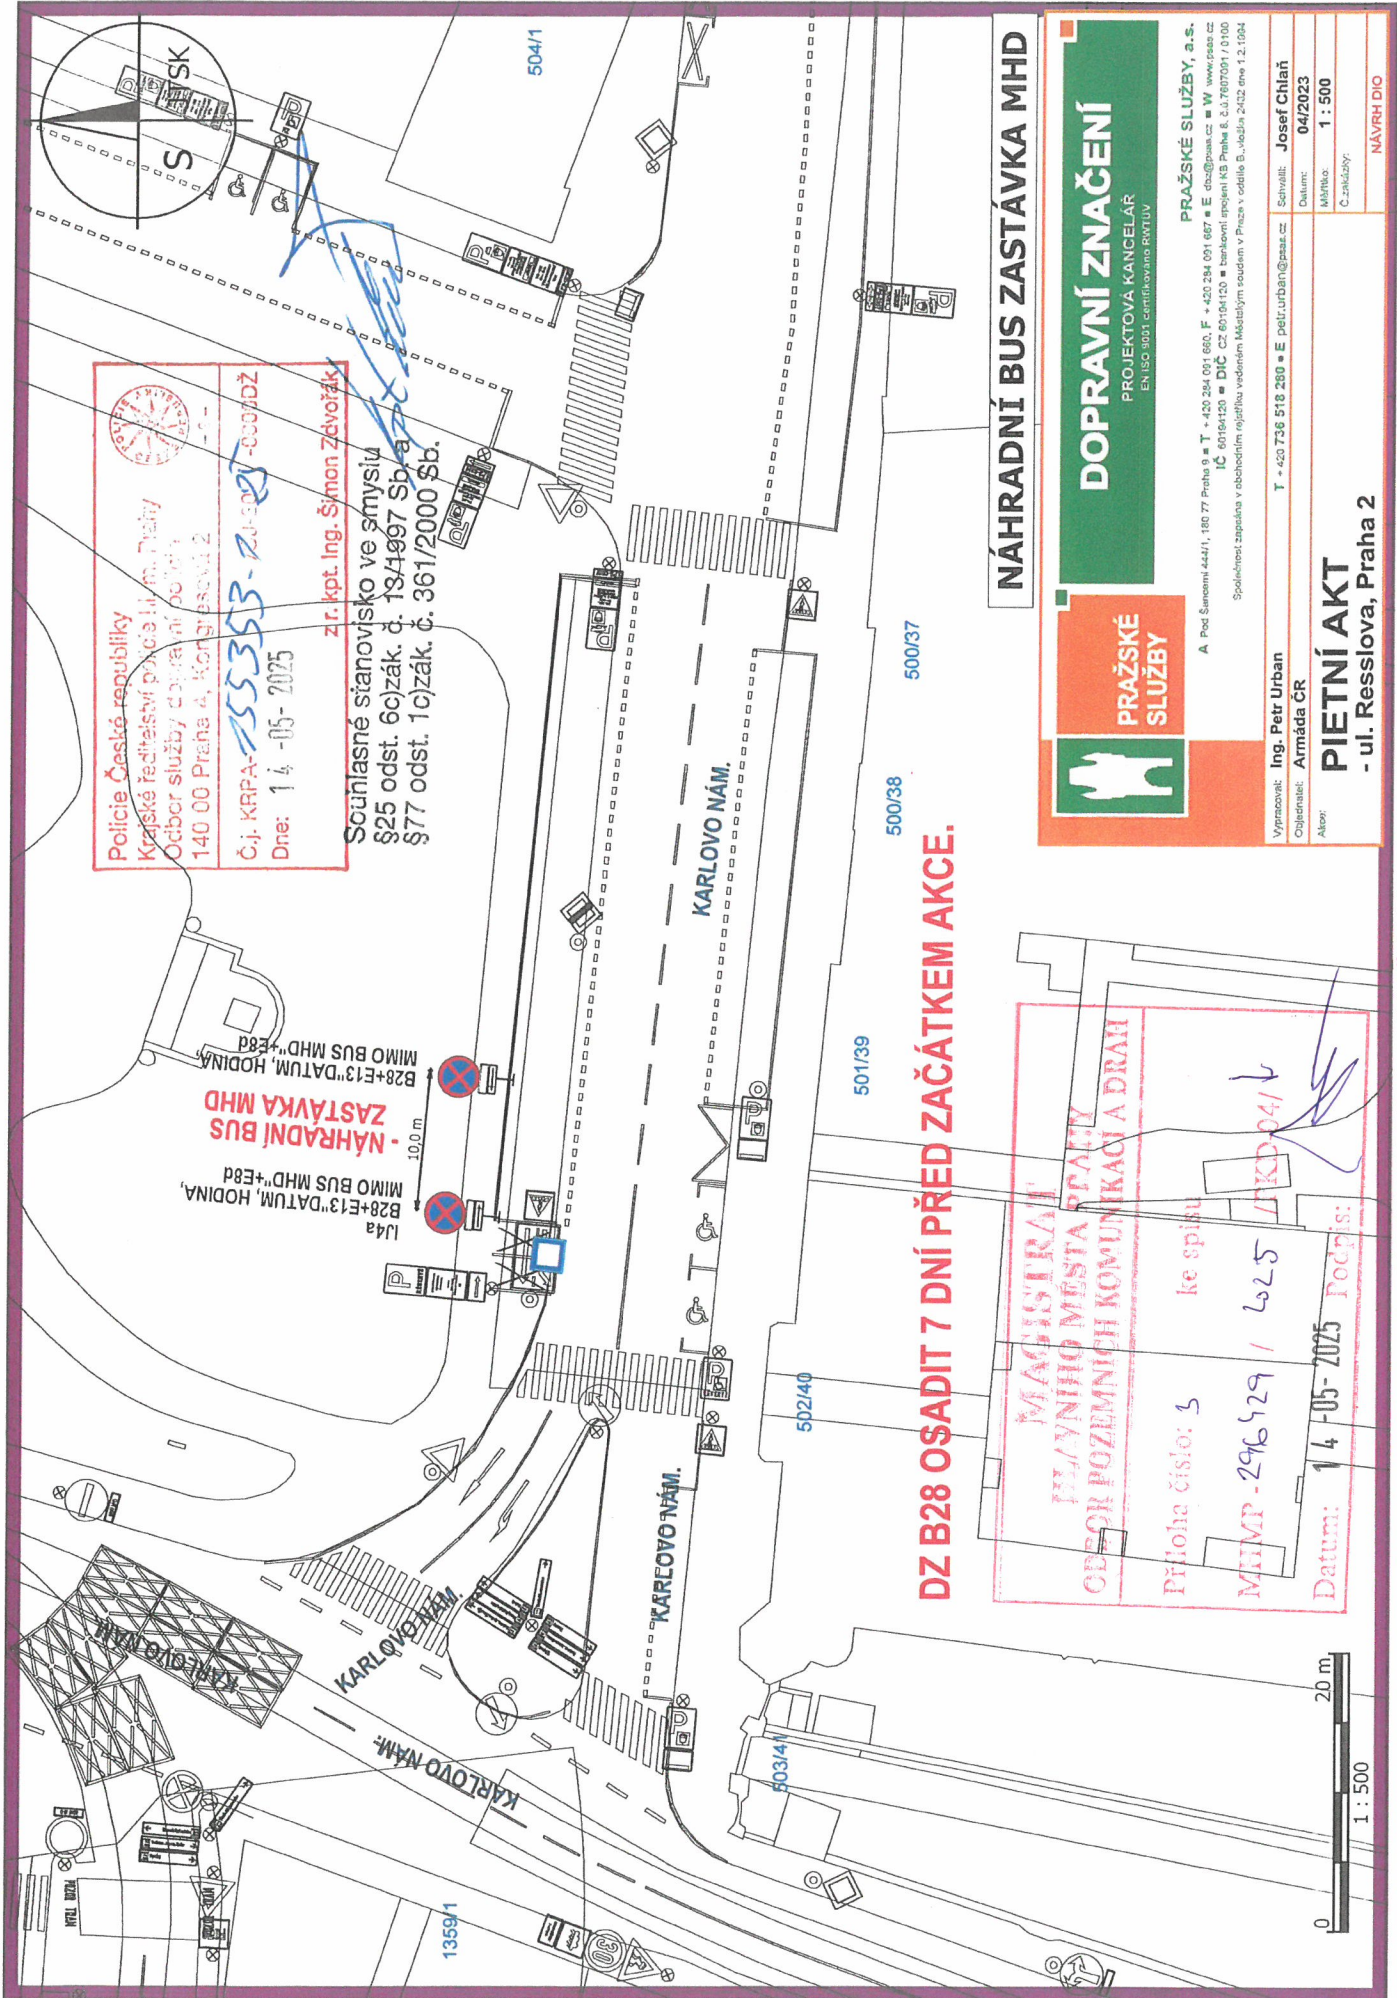

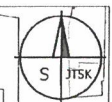

MAGISTRÁT
ODBOR POZEMNÍCH KOMUNIKACÍ A DRAH



Datum: 14. 05. 2025 Podpis:

Ing. Petr Urban




Souhlasné stanovisko ve smyslu

z r. kpt. Ing. Simon Zdvotník
Č. j. 155353-1/05-20
000002
14. 05. 2025


PRAŽSKÉ
SLUŽBY

DOPRAVNÍ ZNAČENÍ
PROJEKTOVÁ KANCELAR
Ing. Petr Urban
Armata ČR
PIETNÍ AKT
- ul. Resslova, Praha 2


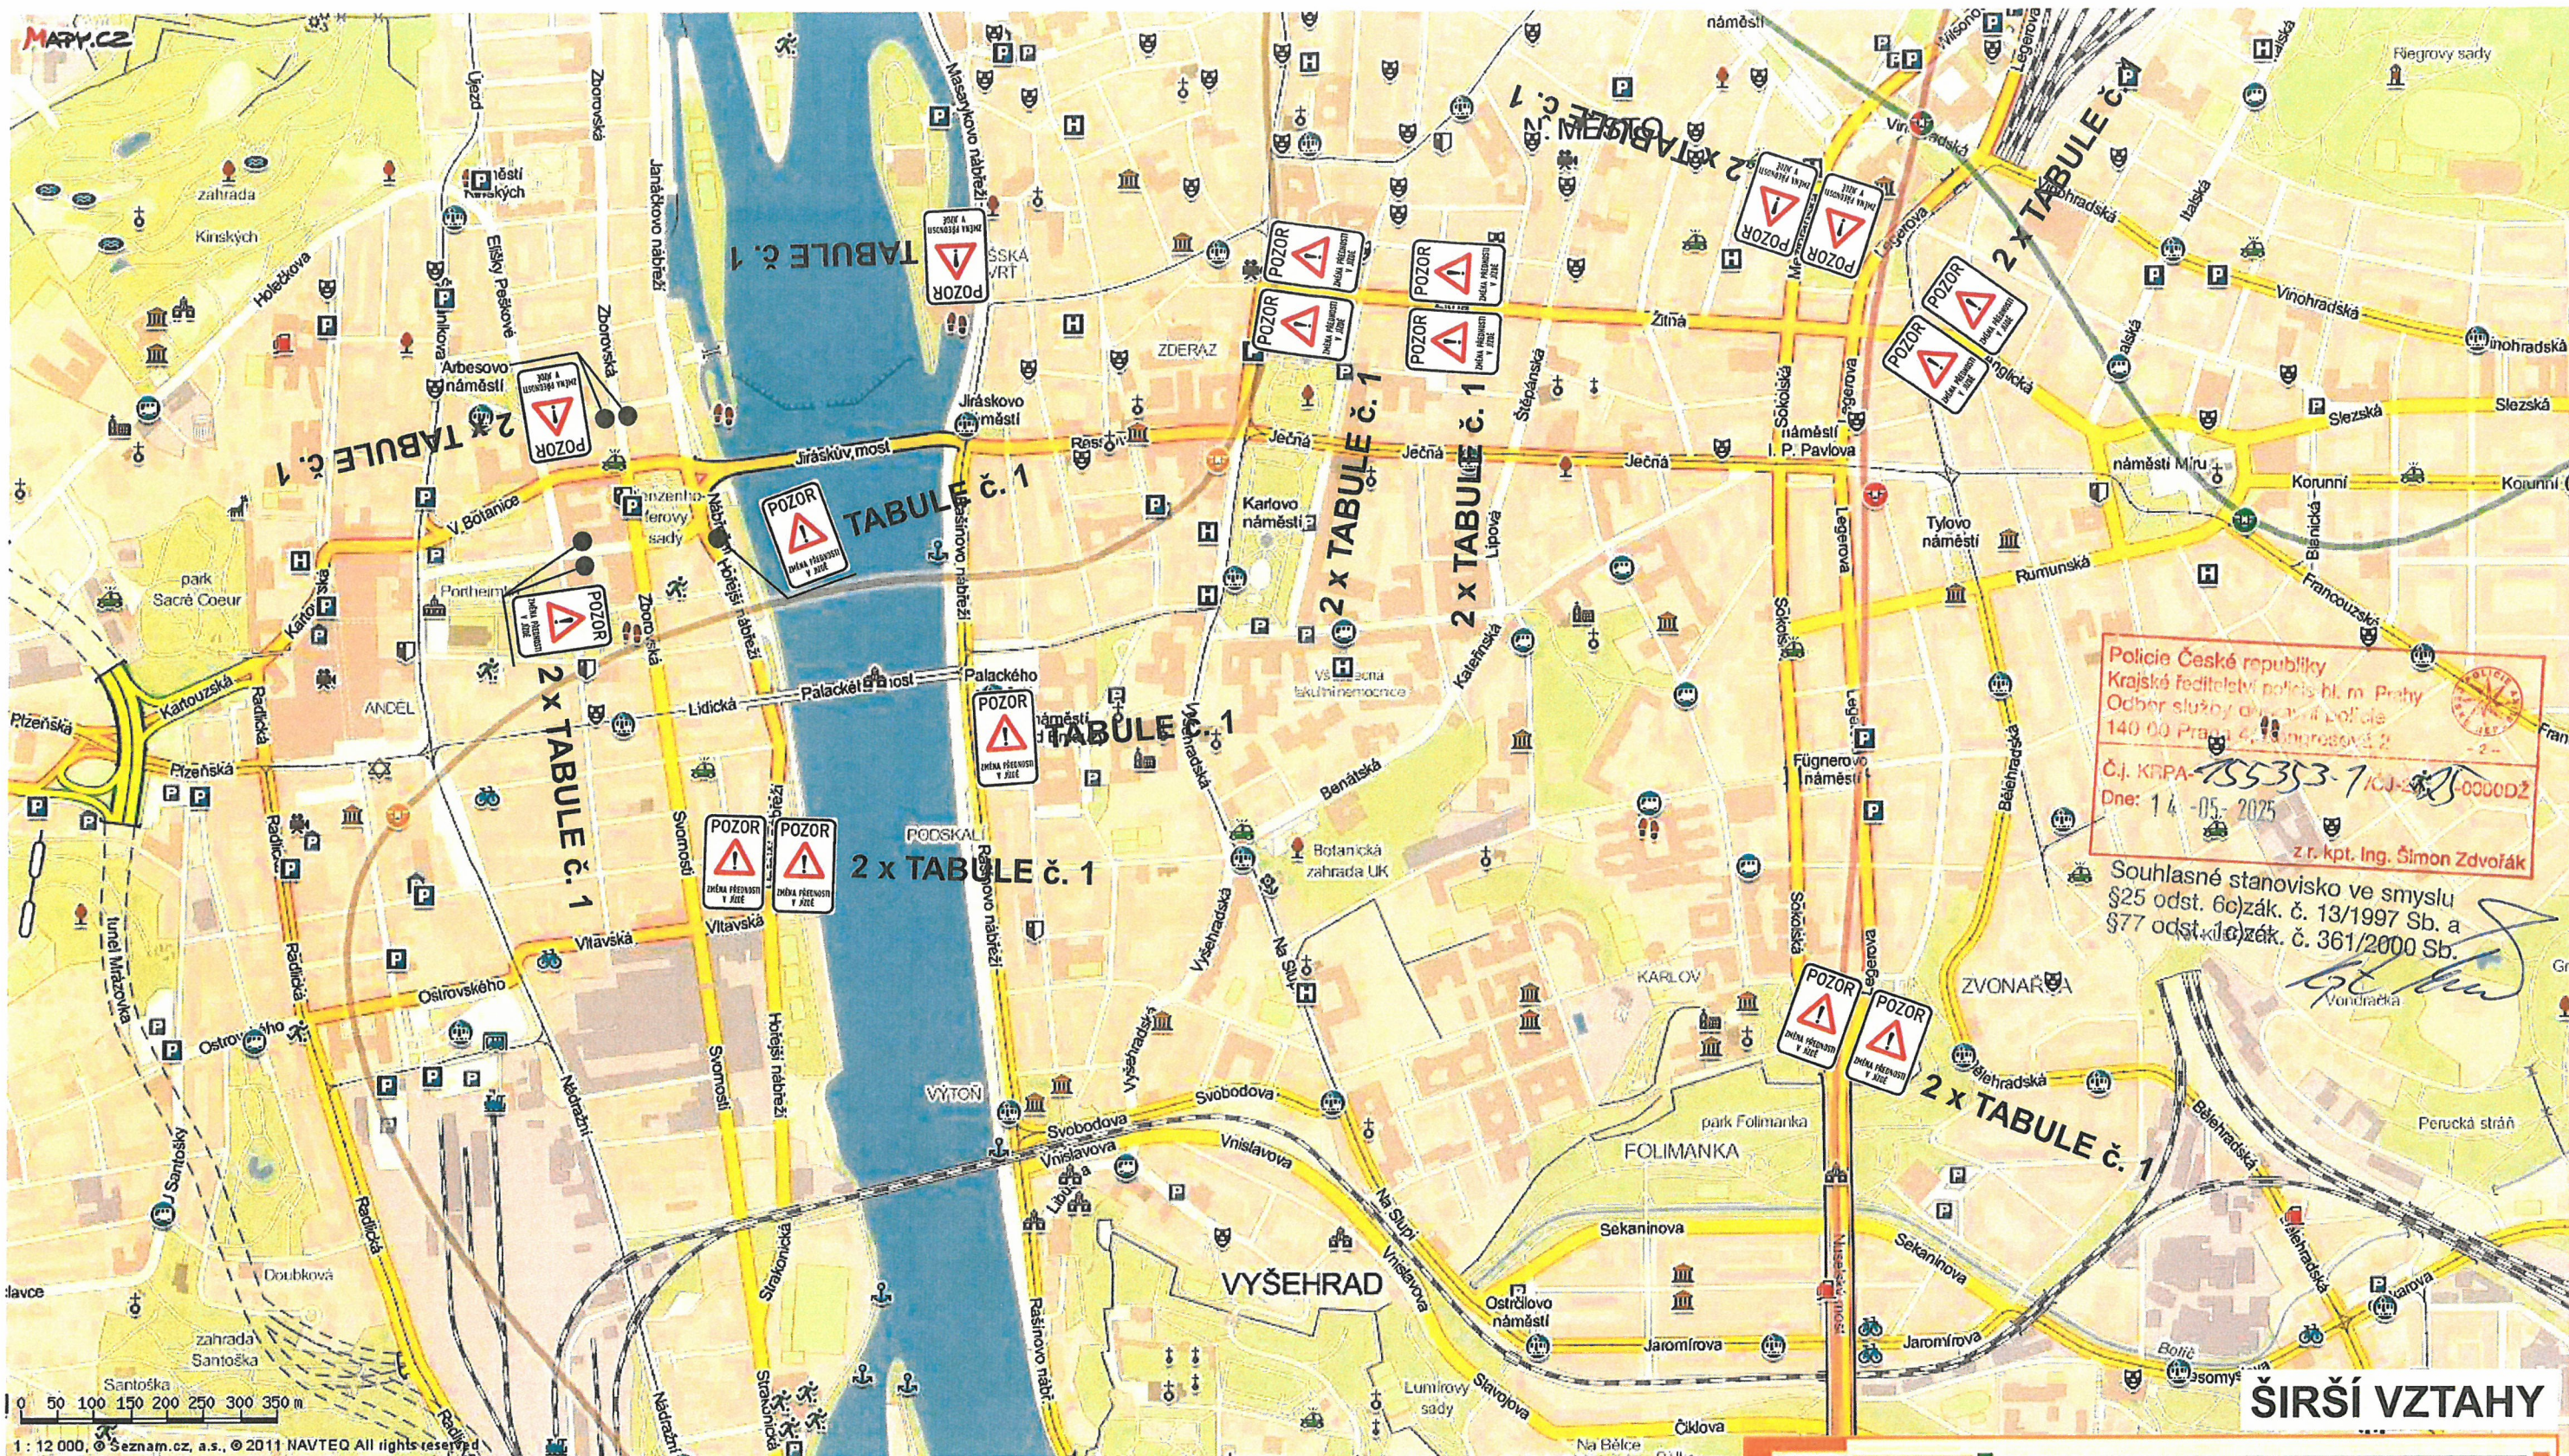

TABULE č. 1

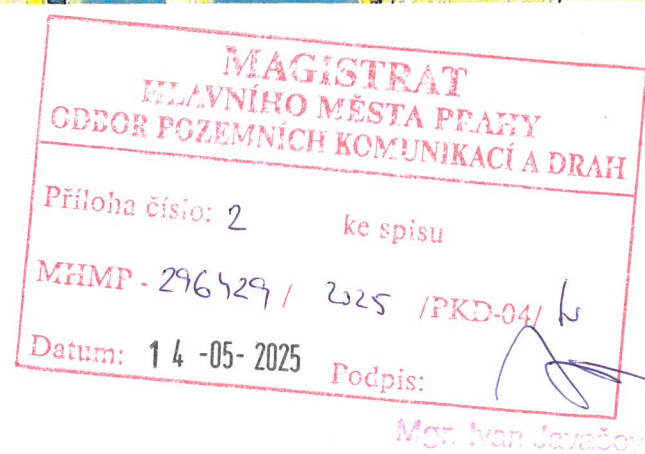

DOPRAVNÍ ZNAČENÍ

PROJEKTOVÁ KANCELÁŘ
EN ISO 9001 certifikováno RTWU

PRAŽSKÉ SLUŽBY, a.s.
A Pod Šancemi 444/1, 180 77 Praha 9 • T + 420 284 091 660 • F + 420 284 091 687 • E dbz@psas.cz • W www.psas.cz
IČ 60194120 • DIČ CZ60194120 • bankovní spojení KB Praha 8, č.ú.7697091 / 0100
Společnost zapsaná v obchodním rejstříku vedeném Městským soudem v Praze v oddíle B, vložka 2432 dne 1.2.1994

Vypracoval: Ing. Petr Urban	T + 420 736 518 280 • E petr.urban@psas.cz	Schválil: Josef Chláň
Objednatel: Armáda ČR		Datum: 04/2023
Akte: PIETNÍ AKT - ul. Resslova, Praha 2		Měřeno: Č. zakázky:
		NÁVRH DIO