


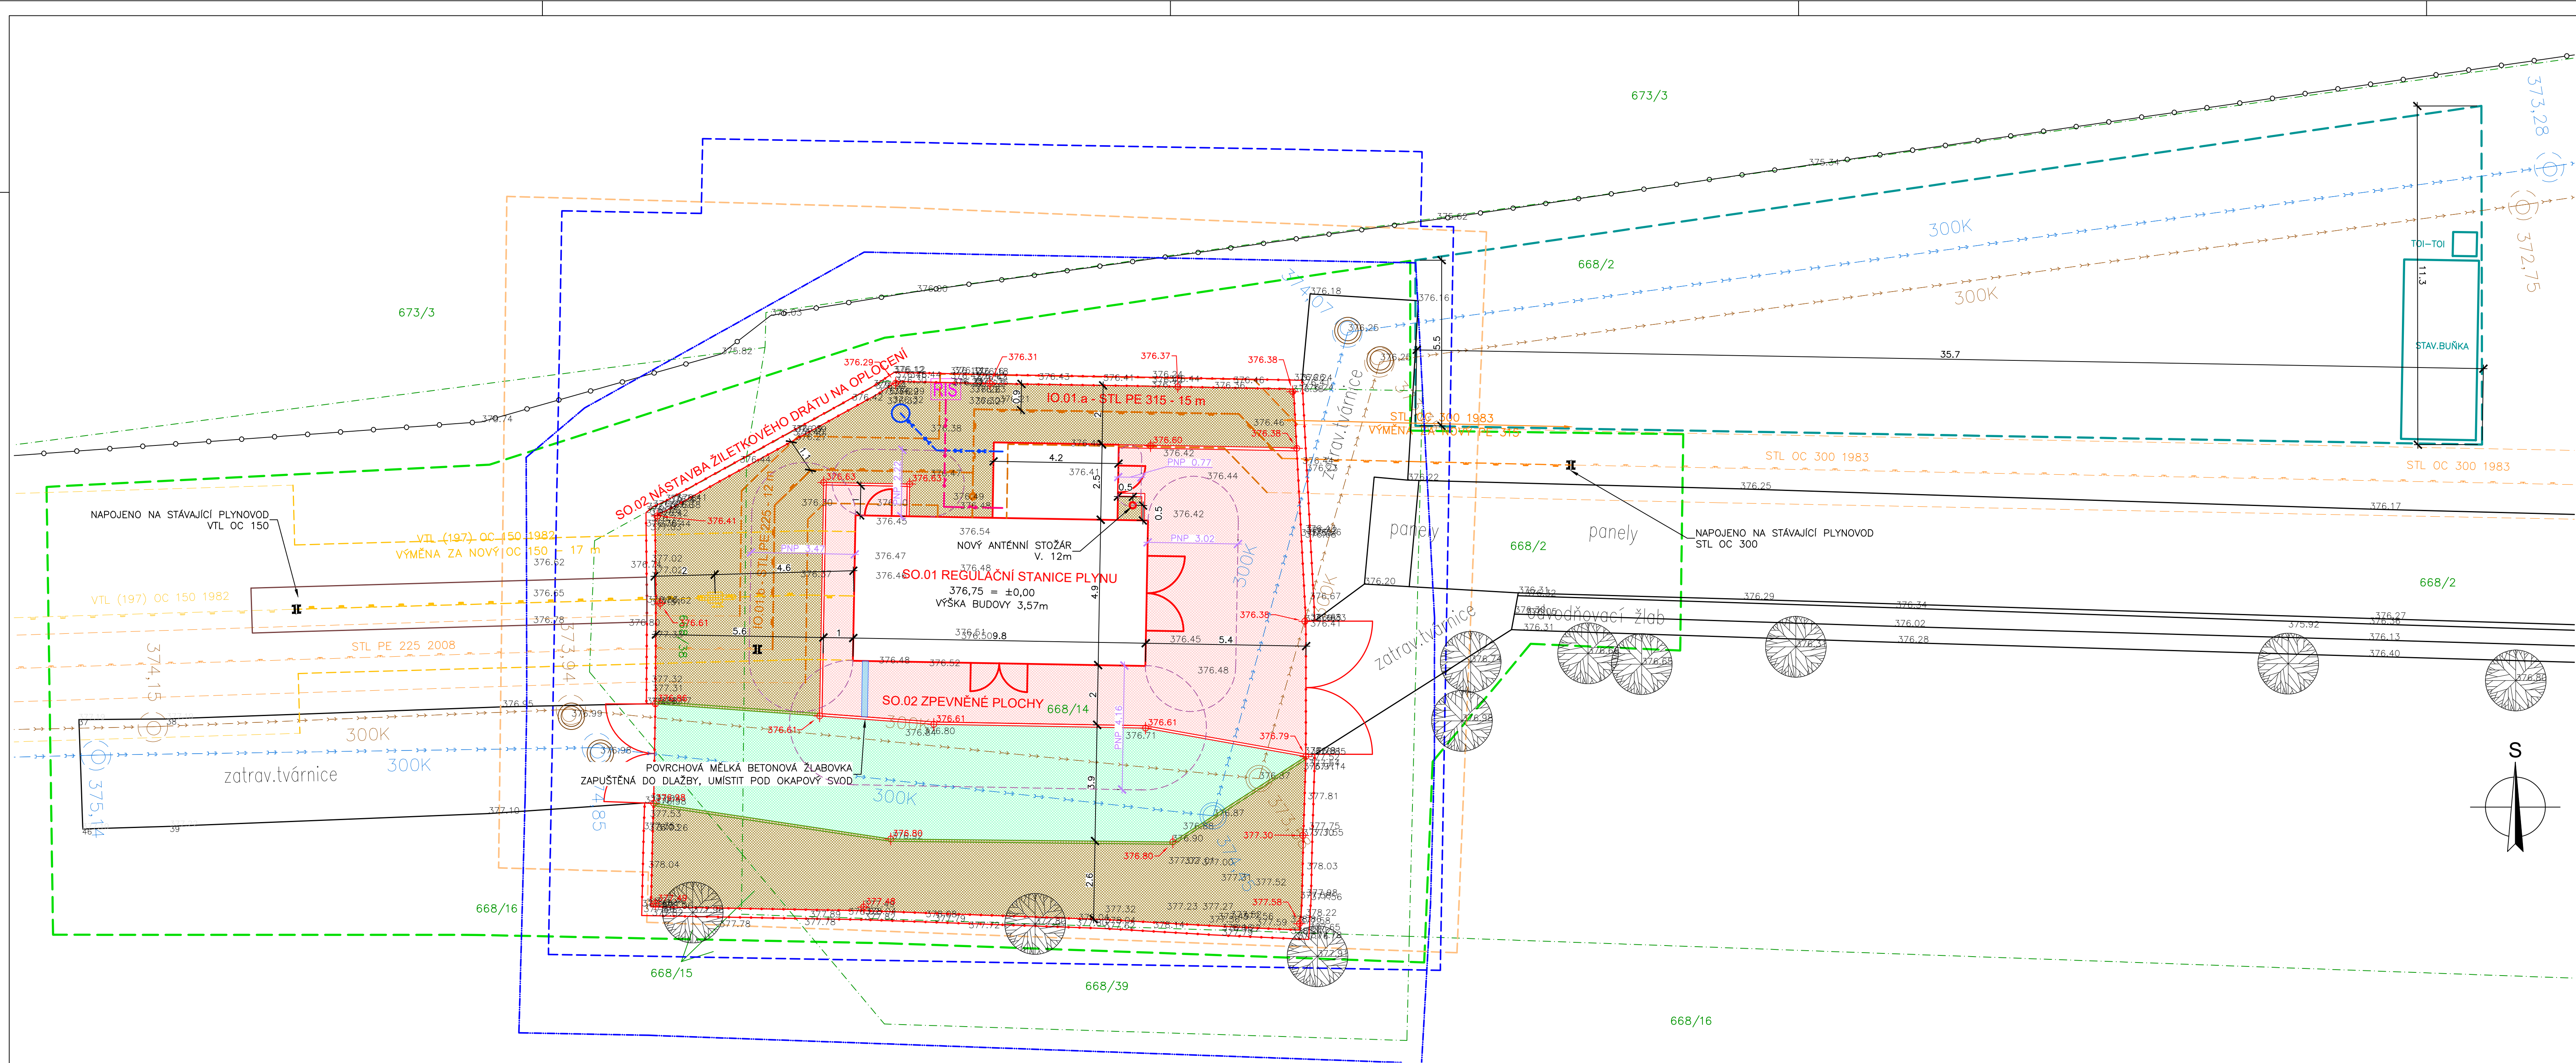

LEGENDA:
NOVÉ OBJEKTY - POVOLENÍ ZÁMĚRU:

- NOVÁ BUDOVA VTL RS
- NOVÝ ANTÉNNÍ STOŽÁR
- NOVÁ TRASA STL PLYNOVODU
- ZÁMKOVÁ DLAŽBA OHRANIČENÁ OBRUBOU Š. 80 mm
- NÁSTAVBA ŽILETKOVÉHO DRÁTU NA OPLOČENÍ
- VÝŠKY NOVÝCH POVRCHŮ
- ODVOD NEUTRALIZOVANÉHO KONDENZÁTU PVC DN 150 A VSAKOVACÍ ŠACHTA DN 600

NOVÉ VZNIKLÁ PÁSMA:

- BEZPEČNOSTNÍ PÁSMO NOVÉ REGULAČNÍ STANICE (10 m)
- OCHRANNÉ PÁSMO REGULAČNÍ STANICE (4 m od oplocení)

Pozn.: Ochranné pásmo regulační stanice zůstává stávající - 4 metry od oplocení.

- OCHRANNÉ PÁSMO STL PLYNOVODU (1 m)

PŮVODNÍ PÁSMA:

- BEZPEČNOSTNÍ PÁSMO STARÉ REGULAČNÍ STANICE (10 m)

ZOV:

- PROSTOR STAVBY (VLASTNÍ STAVEBNÍ PRÁCE)
- DOČASNÁ STAVBA ZAŘÍZENÍ STAVENIŠTĚ
- OPLOČENO, SKLAD MAT., MEZIDEPONIE, STAV. BUŇKA, TOI-TOI

SOUVISEJÍCÍ STAVEBNÍ ÚPRAVY (DROBNÉ STAVBY):

- VTL PLYNOVOD - VÝMĚNA POTRUBÍ VE STÁVAJÍCÍ TRASE
- STL PLYNOVOD - VÝMĚNA POTRUBÍ VE STÁVAJÍCÍ TRASE
- AREÁLOVÝ PŘÍVOD ELEKTRO DO BUDOVY RS
- OBNOVA ZATRAVŇOVACÍCH TVÁRNIC V AREÁLU VTL RS
- ÚPRAVA TERÉNU V AREÁLU VTL RS
- ZÁSYP KAČÍRKEM + PODKLADNÍ GEOTEXTILIE

STÁVAJÍCÍ SÍTĚ:

- VTL PLYNOVOD (PPD)
- STL PLYNOVOD (PPD)
- SPLAŠKOVÁ KANALIZACE (PVK)
- DEŠŤOVÁ KANALIZACE (PVK)

ZAMĚŘENÍ - STÁVAJÍCÍ STAV:

- PLOT - STÁVAJÍCÍ AREÁL VTL RS ZLIČÍN
- PLOT - PLETIVO
- STROM
- NADMOŘSKÁ VÝŠKA POVRCHU TERÉNU (BALT P.V.)
- ROZHRAŇNÍ PLOCH

OSTATNÍ:

- PARCELNÍ HRANICE
- PARCELNÍ ČÍSLO

Revize 1

- Doplňn zakres ochranného pásma stanice.
- Doplňn zakres oplocení.
- Doplňný dočasné stavby ZOV.

Před započítím stavby vytýčit veškeré inženýrské sítě!!

Zodpovědný projektant:	Michal Škvára	pro-ject	PROJECT ISA spol. s r.o.
Hlavní inženýr projektu:	Ing. Jakub Hlaváč		ICO: 284 65 881
Vypracoval:	Ing. Jakub Hlaváč		Markypova 2854/2a, 193 00 PRAHA 9 tel.: 222 365 391, e-mail: info@pro-ject.cz
Investor:	Pražská plynárenská Distribuce, a.s., člen koncernu Pražská plynárenská a.s., Praha 4, U Plynárny 500, 145 08		Formát: 10 x A4
Místo:	kat. úz. Zličín [793264]		Datum: 02 / 2025
Stavba:	Stavební úpravy VTL RS č. 339 Zličín		Měřítko: 1 : 100
Projektová část:			Stupeň: DPoS
Výkres:	KOORDINAČNÍ SITUAČNÍ VÝKRES		Zak. č.: 87/2023/DPoS
			Revize: 01-02-25
			C.3

