


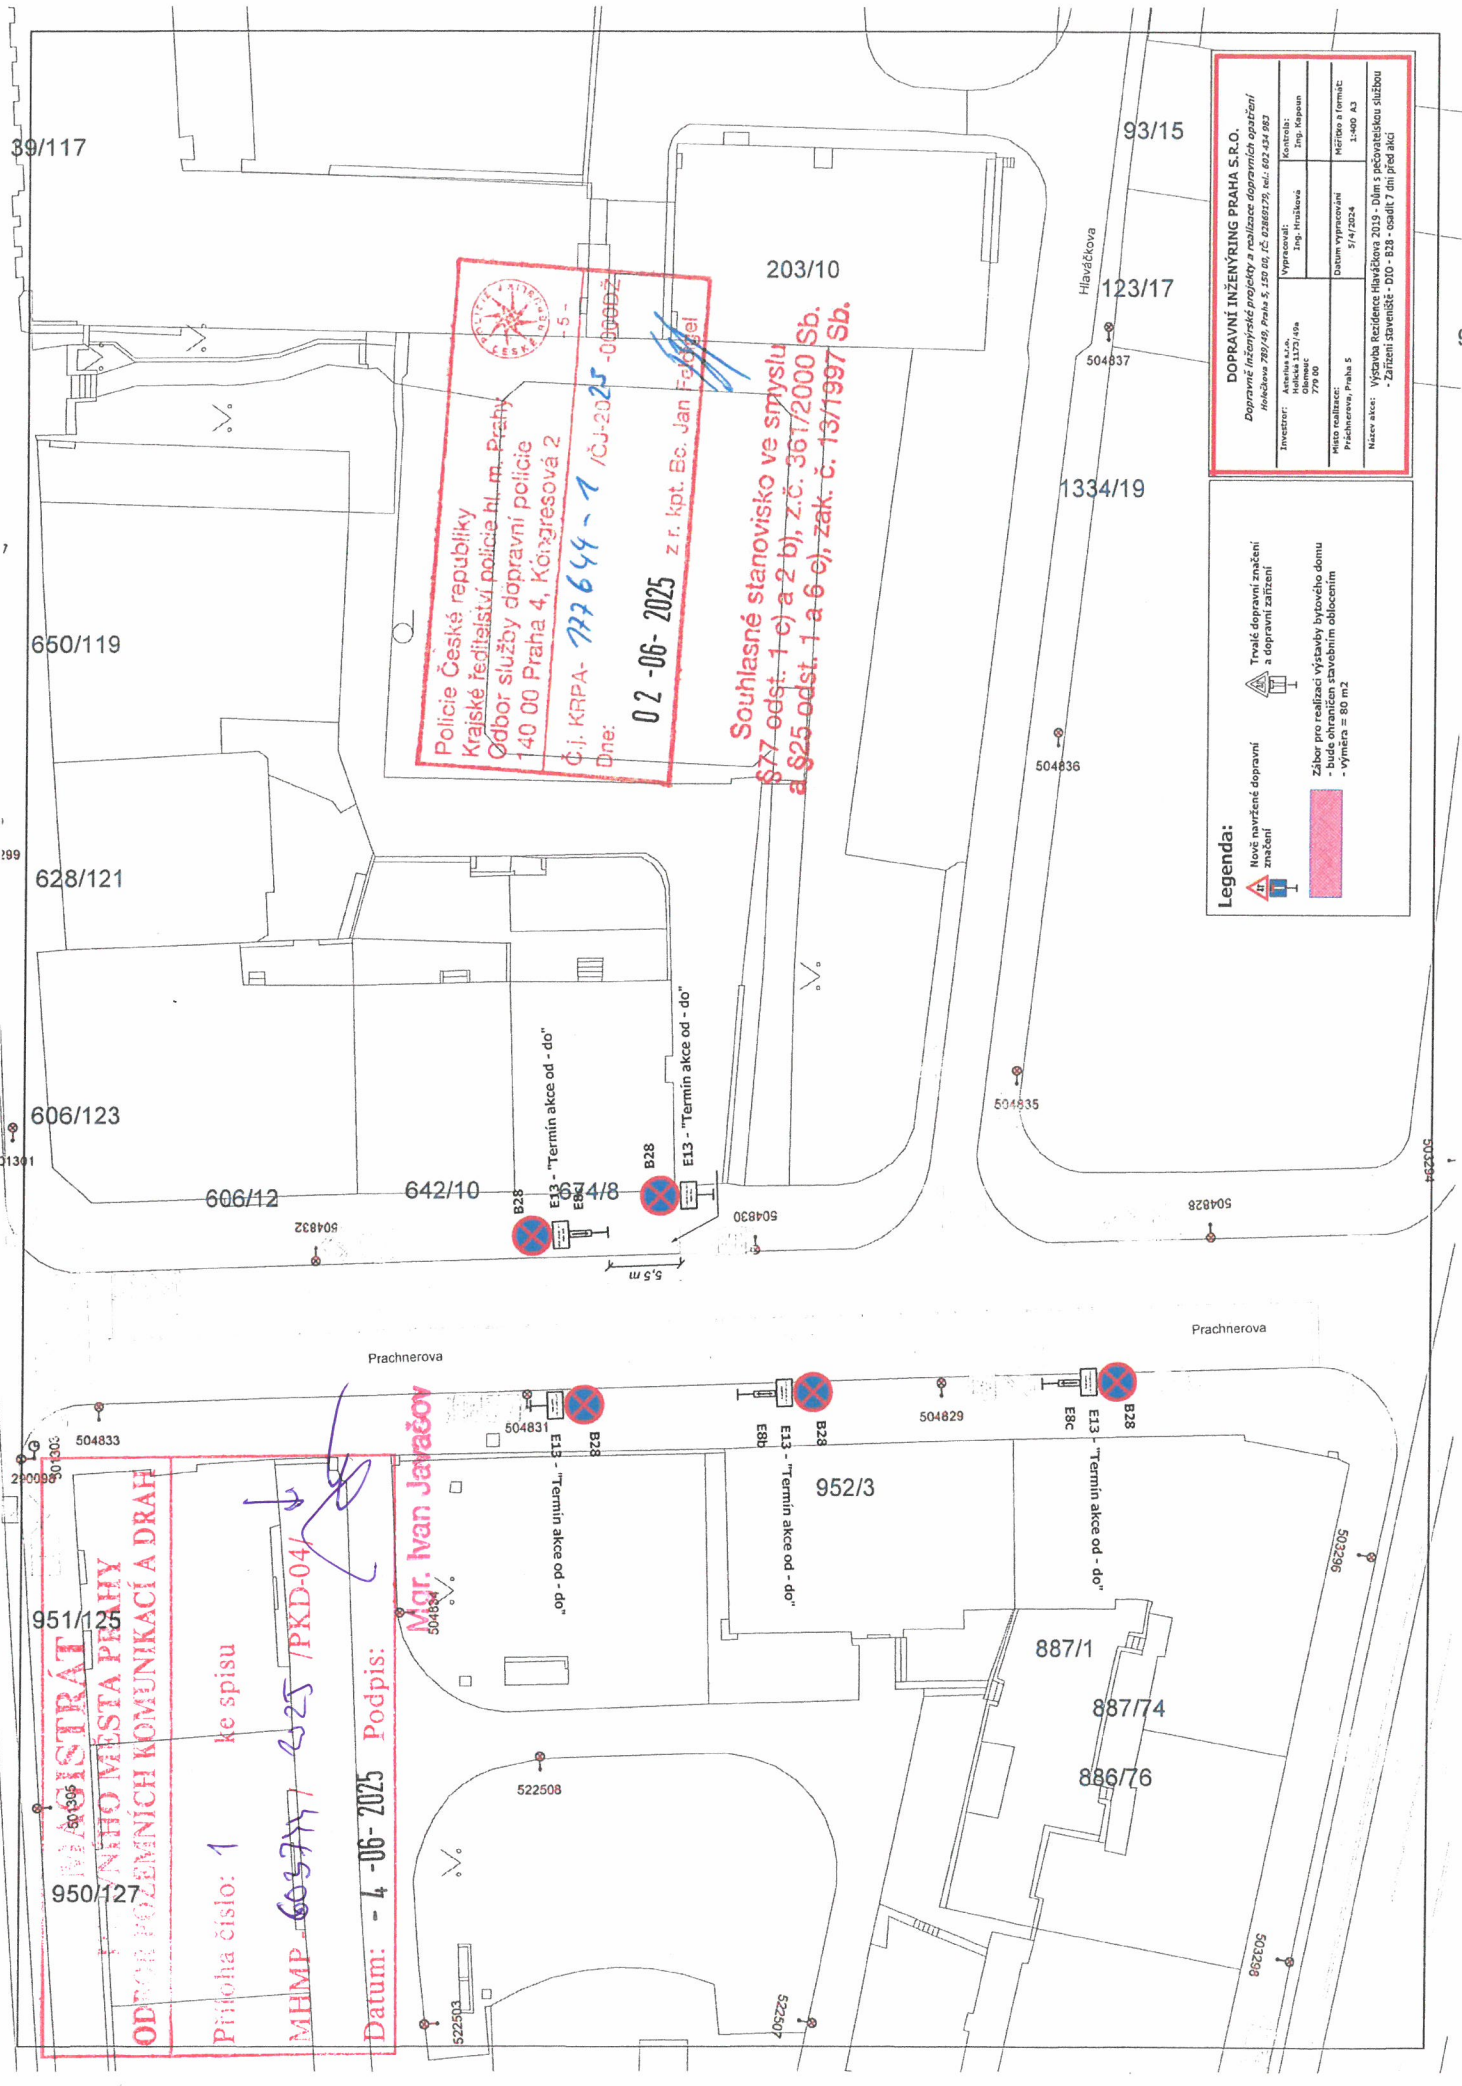

Č.j. KRPA- 777644-1 /03-2025-000002
Dne: 02-06-2025
z r. kpt. Bc. Jan Fojtíček

Souhlasné stanovisko ve smyslu § 77 odst. 1 c) a 2 b), z.č. 361/2000 Sb. a § 25 odst. 1 a 6 c), zák. č. 13/1997 Sb.

DOPRAVNÍ INŽENÝRING PRAHA S.R.O.			
Dopravní inženýrské projekty a realizace dopravních opatření			
	Zařízení stavěné - DIO - B28 - ostatní 7 dní před akcí		

Legenda:

Nové navržené dopravní značení

Trvalé dopravní značení a dopravní zařízení

Zábor pro realizaci výstavby bytového domu - bude ohraničen stavebním obložením - výměra = 80 m2

REGISTRÁT
HLAVNÍHO MĚSTA PRAHY
ODDĚLENÍ POZEMNÍCH KOMUNIKACÍ A DRAH
Příloha číslo: 1 ke spisu
MHMP-663747-025 /PKD-04/
Datum: - 4 -06-2025 Podpis: **Mgr. Ivan Jaračovič**

950/127

Datum: ~~4-06-2025~~ **Podpis:**


