

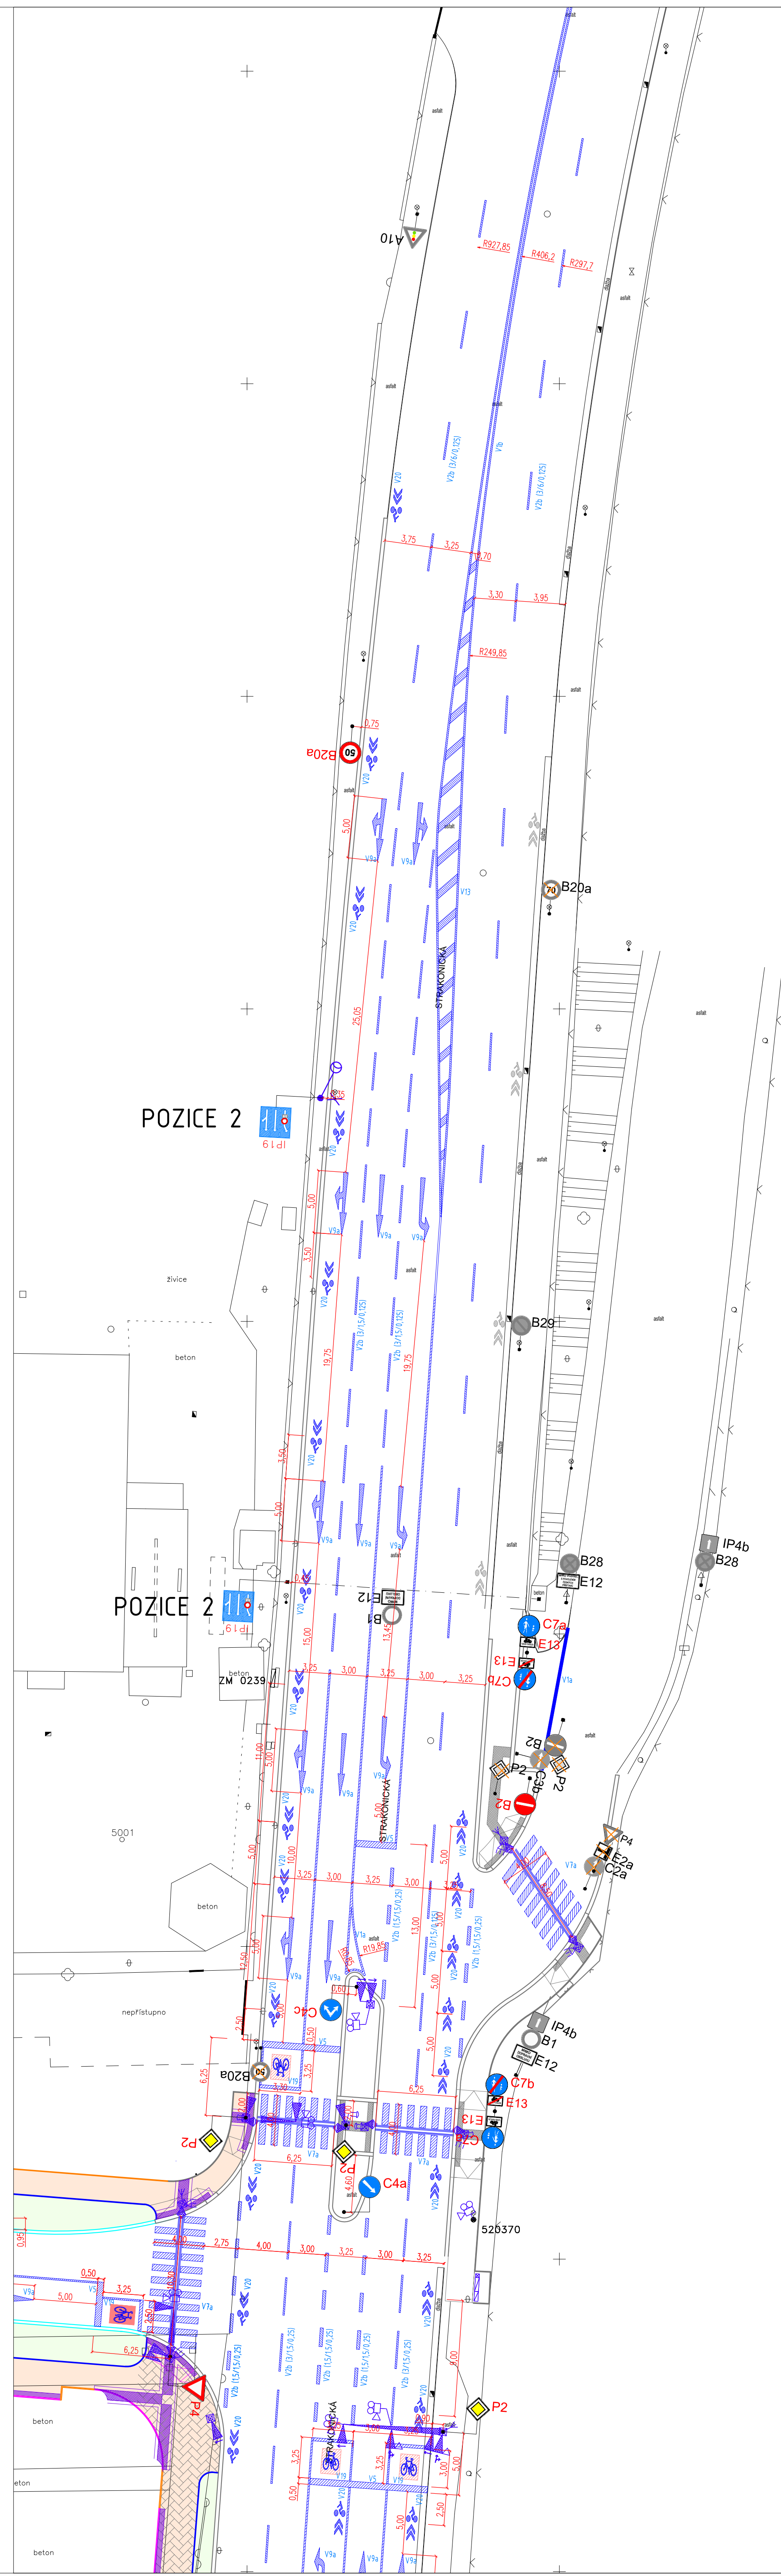
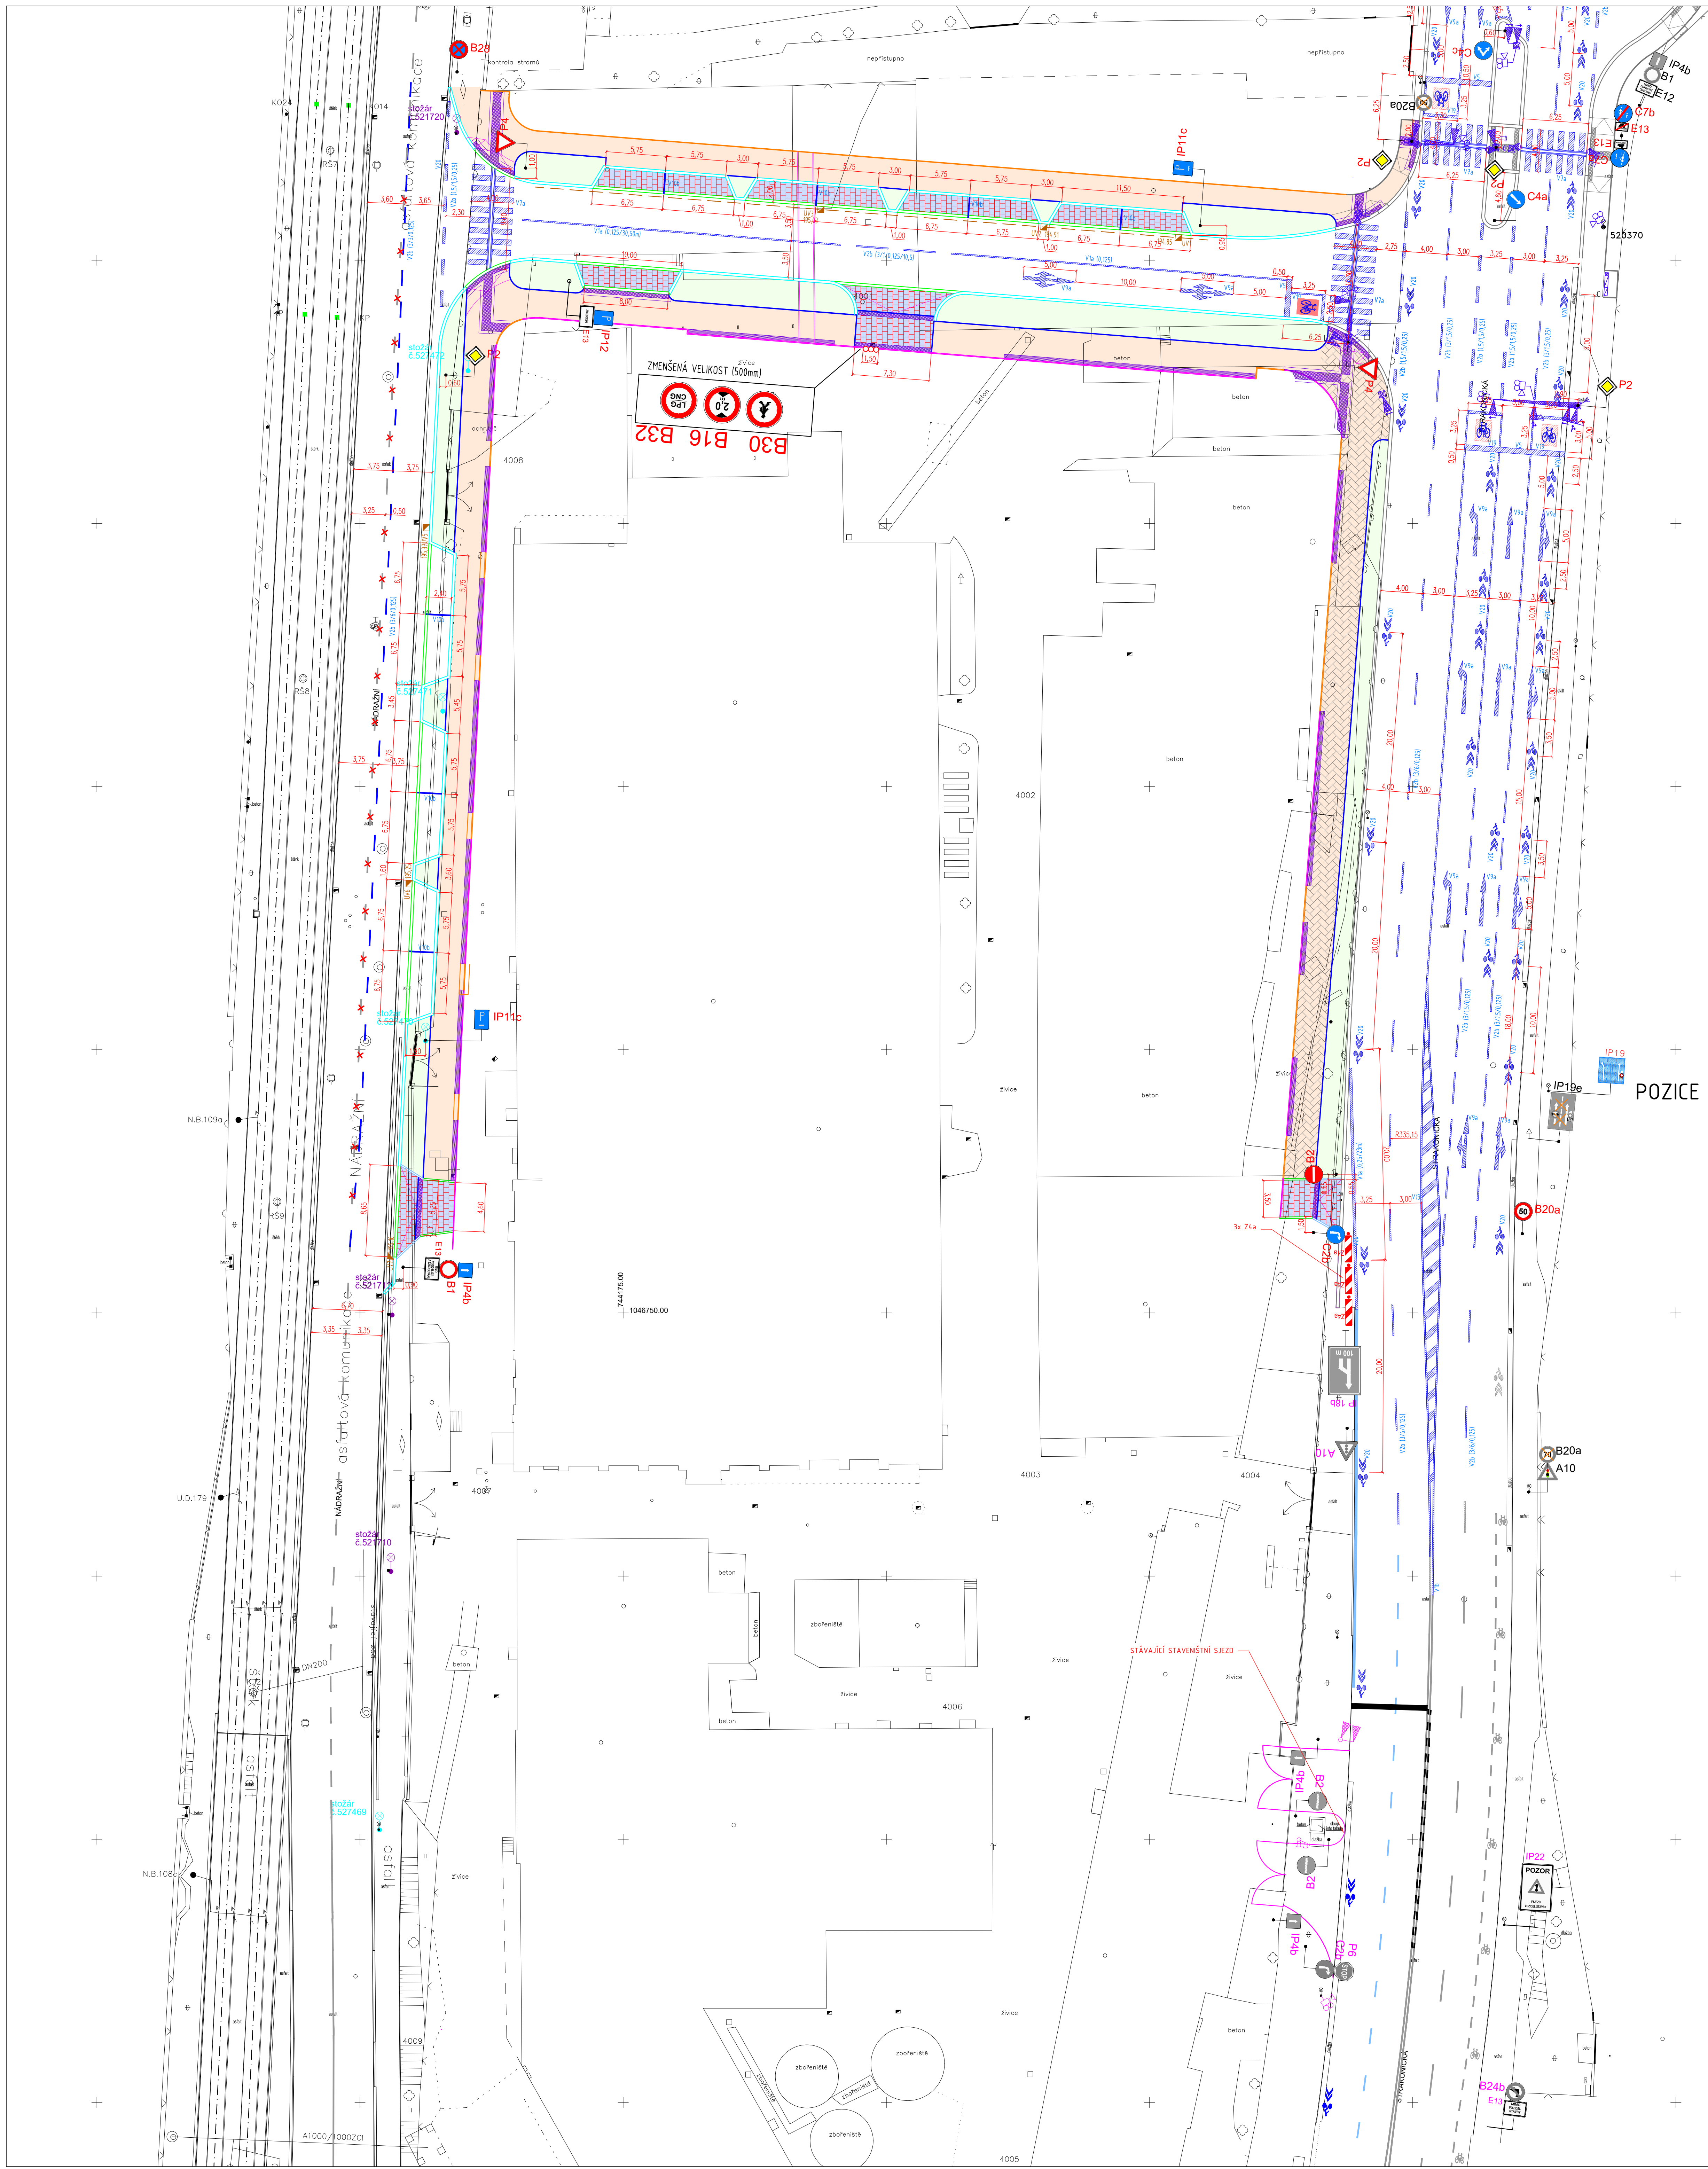


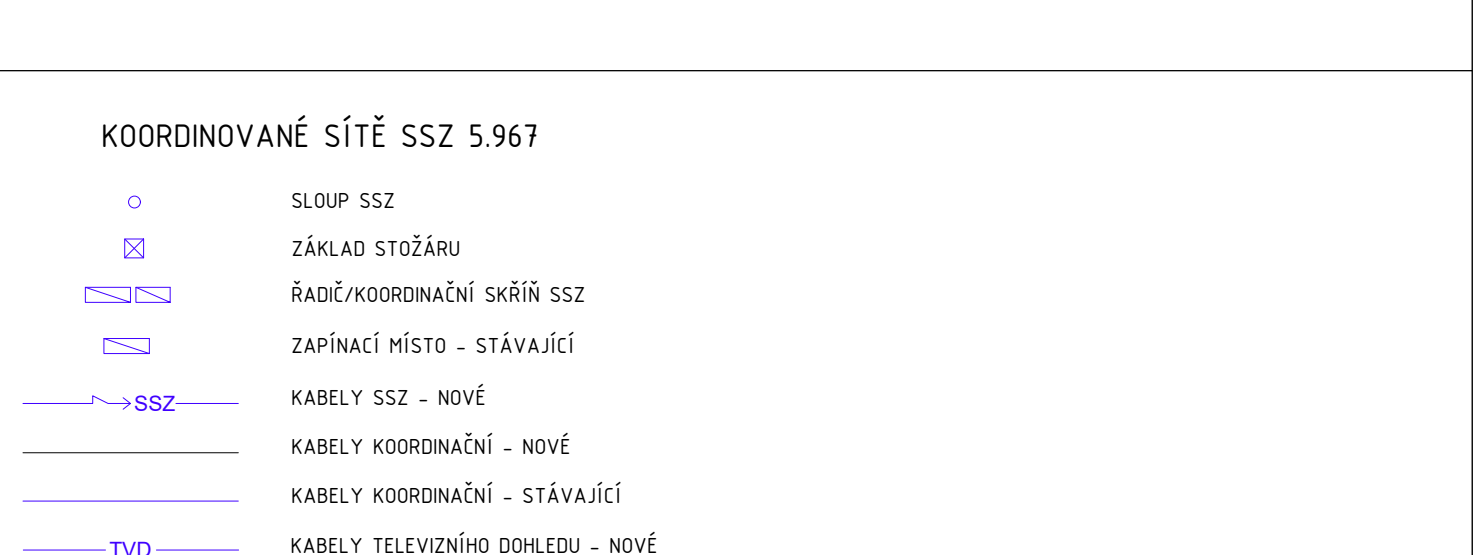

- LEGENDA :**
- STÁVAJÍCÍ OBRUBY
 - SLABNĚNÍ OBRUBY OP1 2m
 - SLABNĚNÍ OBRUBY OP1 3m
 - SLABNĚNÍ OBRUBY OP3 10m
 - SLABNĚNÍ OBRUBY OP3 2m
 - SLABNĚNÍ OBRUBY OP6 10m
 - SLABNĚNÍ OBRUBY OP6 3m
 - SLABNĚNÍ OBRUBY OP6 6m
 - CHODNÍKOVÉ OBRUBY 8m
 - CHODNÍKOVÉ OBRUBY 6m
 - CHODNÍKOVÉ OBRUBY 4m - DOČASNĚ
 - VODROVNINĚ DOPRAVNÍ ZNAČENÍ NOVÉ
 - VÝTLUČNÁ S ŽILKAM O DÉLCE VÝTLUČNÍ
 - VÝTLUČNÁ S ŽILKAM O DÉLCE VÝTLUČNÍ
 - CHODCEKÉ TLAKÁTKO VÝZVONĚ
 - CHODCEKÉ TLAKÁTKO VÝZVONĚ S DOPROVÁZÁNÍM SZN
 - ŘADĚ SZS
 - SMYČKA AUTOMOBILOVÉHO DETEKTORU
 - KAMERA VIDEODETEKCE
 - VIRTUÁLNÍ SMYČKA AUTOMOBILOVÉHO DETEKTORU
 - IP6
 - NOVÉ DOPRAVNÍ ZNAČENÍ
 - B29
 - STÁVAJÍCÍ DOPRAVNÍ ZNAČENÍ
 - B29
 - RUŠENÉ DOPRAVNÍ ZNAČENÍ
 - B29
 - KOORDINOVANÉ DOČASNĚ SZS
 - JŽ POVOLENÍ
- STÁVAJÍCÍ ZNAKY SZS**
- SLOUP SZS
 - NÁVĚSTOLO PRO VOZIDLA
 - NÁVĚSTOLO PRO CHODCE SE ZVUKOVÝM NÁVĚSTOLEM
 - NÁVĚSTOLO ZELENE DOPLŇOVÉ ŠIPKY
 - PŘÍJÍMAČI ANTÉNA ZVUKOVÝCH NÁVĚSTOEL
 - VÝTLUČNÁ S ŽILKAM O DÉLCE VÝTLUČNÍ
 - TLAKÁTKO PRO PŘEPNUTÍ NA BLKAJÍCÍ ŽUTOU
 - CHODCEKÉ TLAKÁTKO VÝZVONĚ
 - CHODCEKÉ TLAKÁTKO VÝZVONĚ S DOPROVÁZÁNÍM SZN
 - ŘADĚ SZS
 - SMYČKA AUTOMOBILOVÉHO DETEKTORU
 - KAMERA VIDEODETEKCE
 - VIRTUÁLNÍ SMYČKA AUTOMOBILOVÉHO DETEKTORU
 - IP6
 - NOVÉ DOPRAVNÍ ZNAČENÍ
 - B29
 - STÁVAJÍCÍ DOPRAVNÍ ZNAČENÍ
 - B29
 - RUŠENÉ DOPRAVNÍ ZNAČENÍ
 - B29
 - KOORDINOVANÉ DOČASNĚ SZS
 - JŽ POVOLENÍ

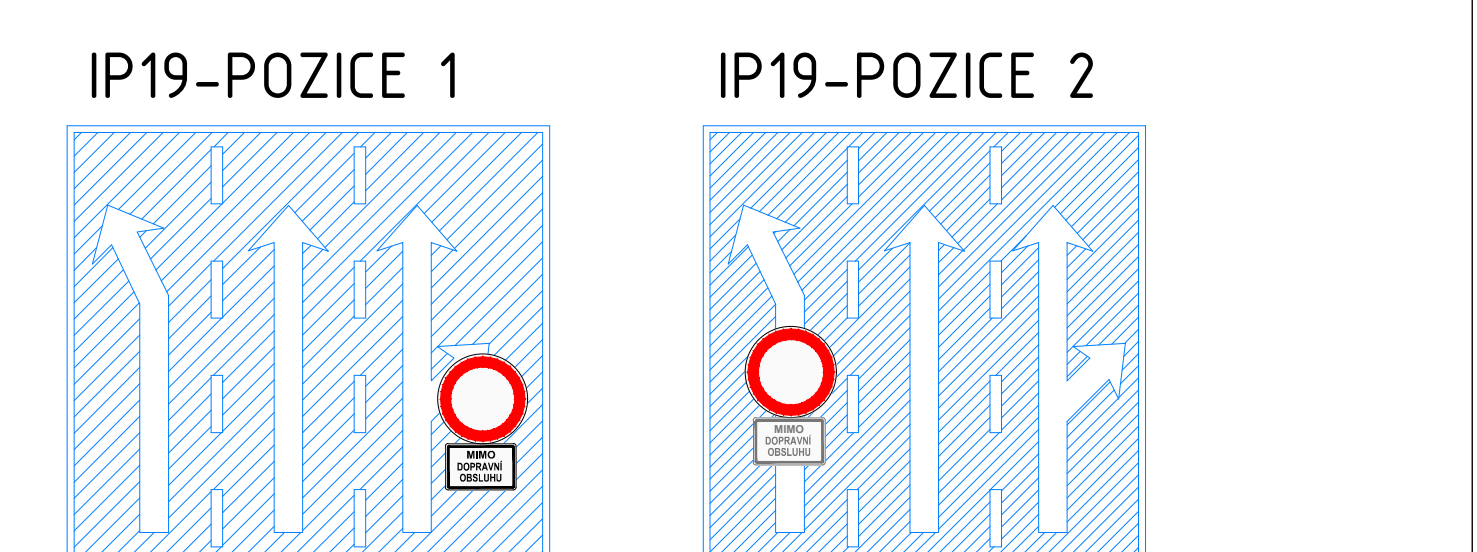

- KOORDINOVANÉ SÍTĚ SZS 5.967**
- SLOUP SZS
 - ZÁKLAD STOŽÁRU
 - ŘADĚ/KOORDINOVANÍ SVĚTLA SZS
 - ZAPÍNAČÍ MÍSTO - STÁVAJÍCÍ
 - KABELY SZS - NOVÉ
 - KABELY KOORDINOVANÍ - NOVÉ
 - KABELY KOORDINOVANÍ - STÁVAJÍCÍ
 - KABELY TELEVNÍHO DOHLEDU - NOVÉ
 - CHRÁNĚNÝ SZS - NOVÉ
 - PŘÍJÍMAČI KE SMYČCE - NOVÝ
 - KABELOVÁ SPOJKA - NOVÁ
 - SMYČKA AUTOMOBILOVÉHO DETEKTORU
 - SLOUP SZS
 - NÁVĚSTOLO PRO VOZIDLA
 - NÁVĚSTOLO SE SMYČKOVÝM SIGNÁLEM
 - NÁVĚSTOLO PRO CHODCE SE ZVUKOVÝM NÁVĚSTOLEM
 - NÁVĚSTOLO ZELENE DOPLŇOVÉ ŠIPKY
 - NÁVĚSTOLO ŽUTÉHO SVĚTLA
 - VE TĚMTO KRAJÍCH ŽUTÉHO CHODCE
 - NÁVĚSTOLO PŘEPROVÁZENÉHO ŽUTÉHO SVĚTLA
 - PŘÍJÍMAČI ANTÉNA ZVUKOVÝCH NÁVĚSTOEL
 - PŘÍJÍMAČI ANTÉNA ZVUKOVÝCH NÁVĚSTOEL
 - VÝTLUČNÁ S ŽILKAM O DÉLCE VÝTLUČNÍ
 - PŘEPNÁČ NA BLKAJÍCÍ ŽUTOU
 - CHODCEKÉ TLAKÁTKO VÝZVONĚ
 - CHODCEKÉ TLAKÁTKO VÝZVONĚ S DOPROVÁZÁNÍM SZN
 - ŘADĚ SZS/KOORDINOVANÍ SVĚTLA
 - SMYČKA AUTOMOBILOVÉHO DETEKTORU
 - KAMERA VIDEODETEKCE
 - KAMERA JINÝCH TELEPATECKÝCH SYSTÉMŮ - PŘELOŽENÁ

Trigema projekt Smíchov s.r.o.

**Úpravy ul. Nádražní a Strakonická
stavební úpravy**

**SITUACE - DEFINITIVNÍ DOPRAVNÍ
ZNAČENÍ**

Klient:

Ako:

Měřítko:

Datum: 22/11/2023

Kresil: Ing. Iveta Schelleová

Kontroloval: Ing. Karel Smejkal

Schválil: Ing. John Henley

Stupeň dokumentace: DZ

Výkres č.: D1.1.6