


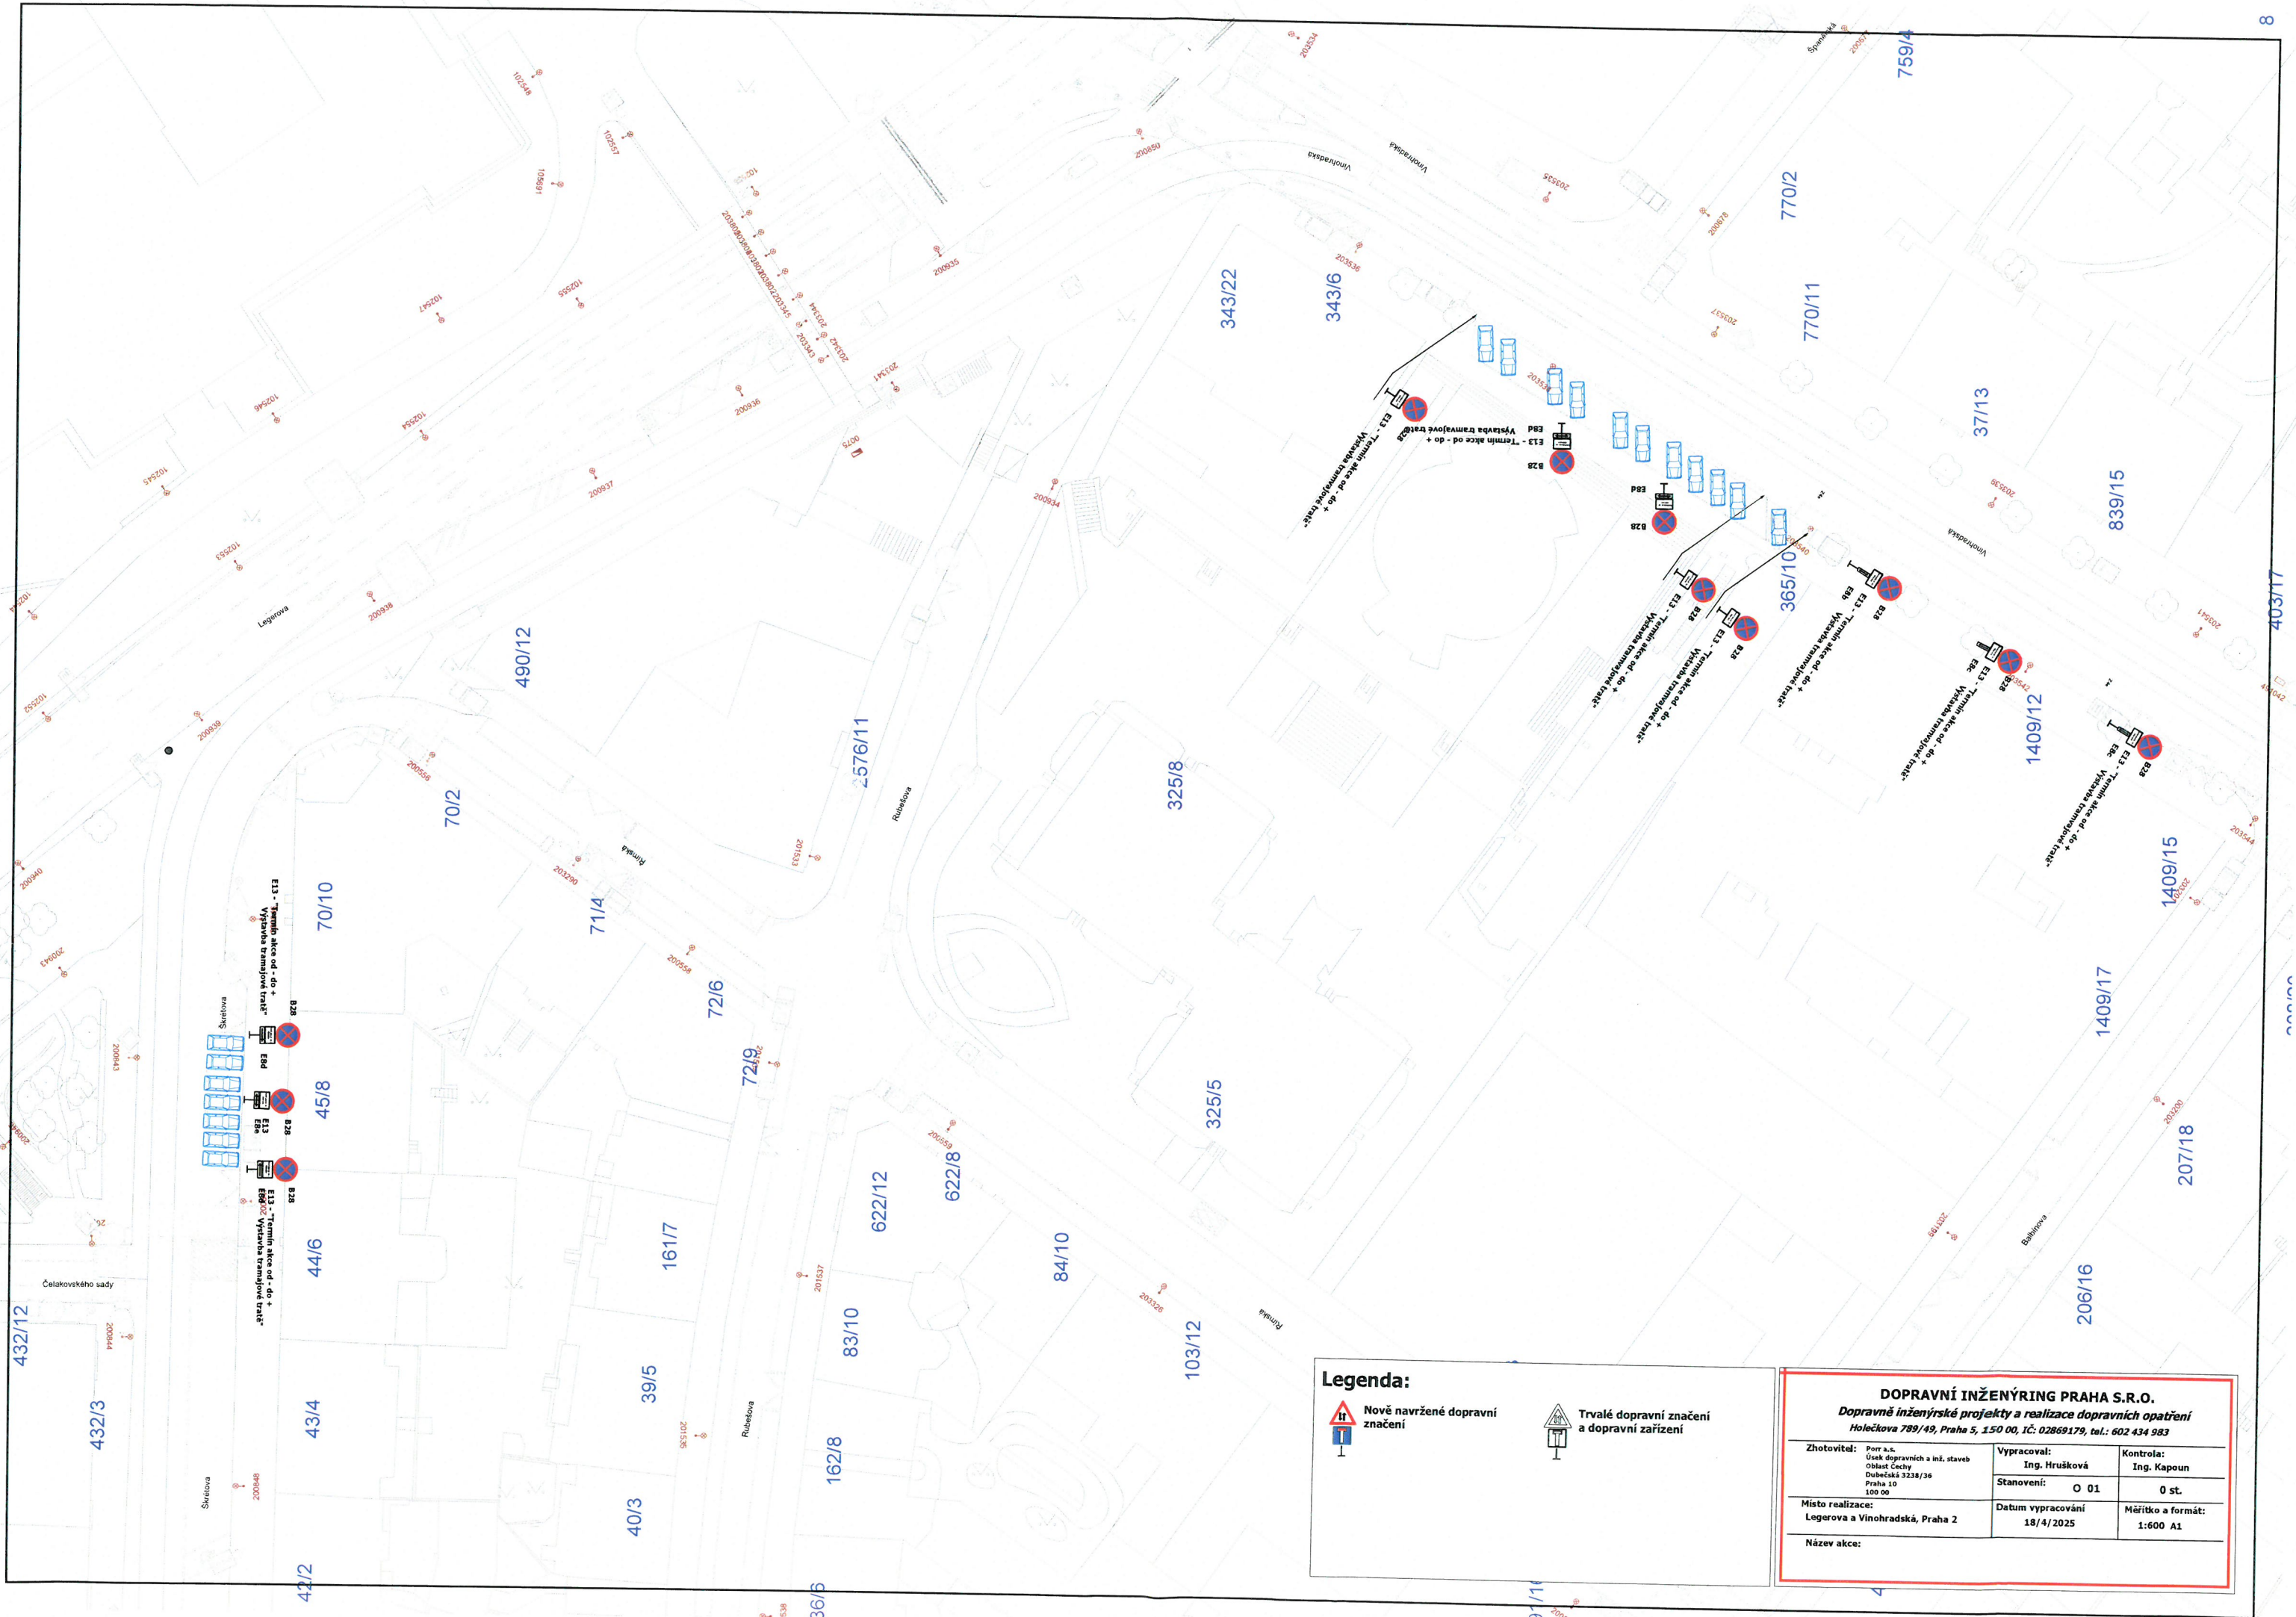



Legenda:

**Nově navržené dopravní značení**

**Trvalé dopravní značení a dopravní zařízení**

DOPRAVNÍ INŽENÝRING PRAHA S.R.O.		
Dopravní inženýrské projekty a realizace dopravních opatření		
Holečkova 789/49, Praha 5, 150 00, IČ: 02869179, tel.: 602 434 983		
Zhotovitel:	Porr a.s. Úsek dopravních a inž. staveb Oblast Čechy Dubčická 3238/36 Praha 10 100 00	Vypracoval: Ing. Hrušková Stanovení: O 01
Místo realizace:	Legerova a Vinohradská, Praha 2	Kontrola: Ing. Kapoun 0 st.
Název akce:		Měřítko a formát: 1:600 A1

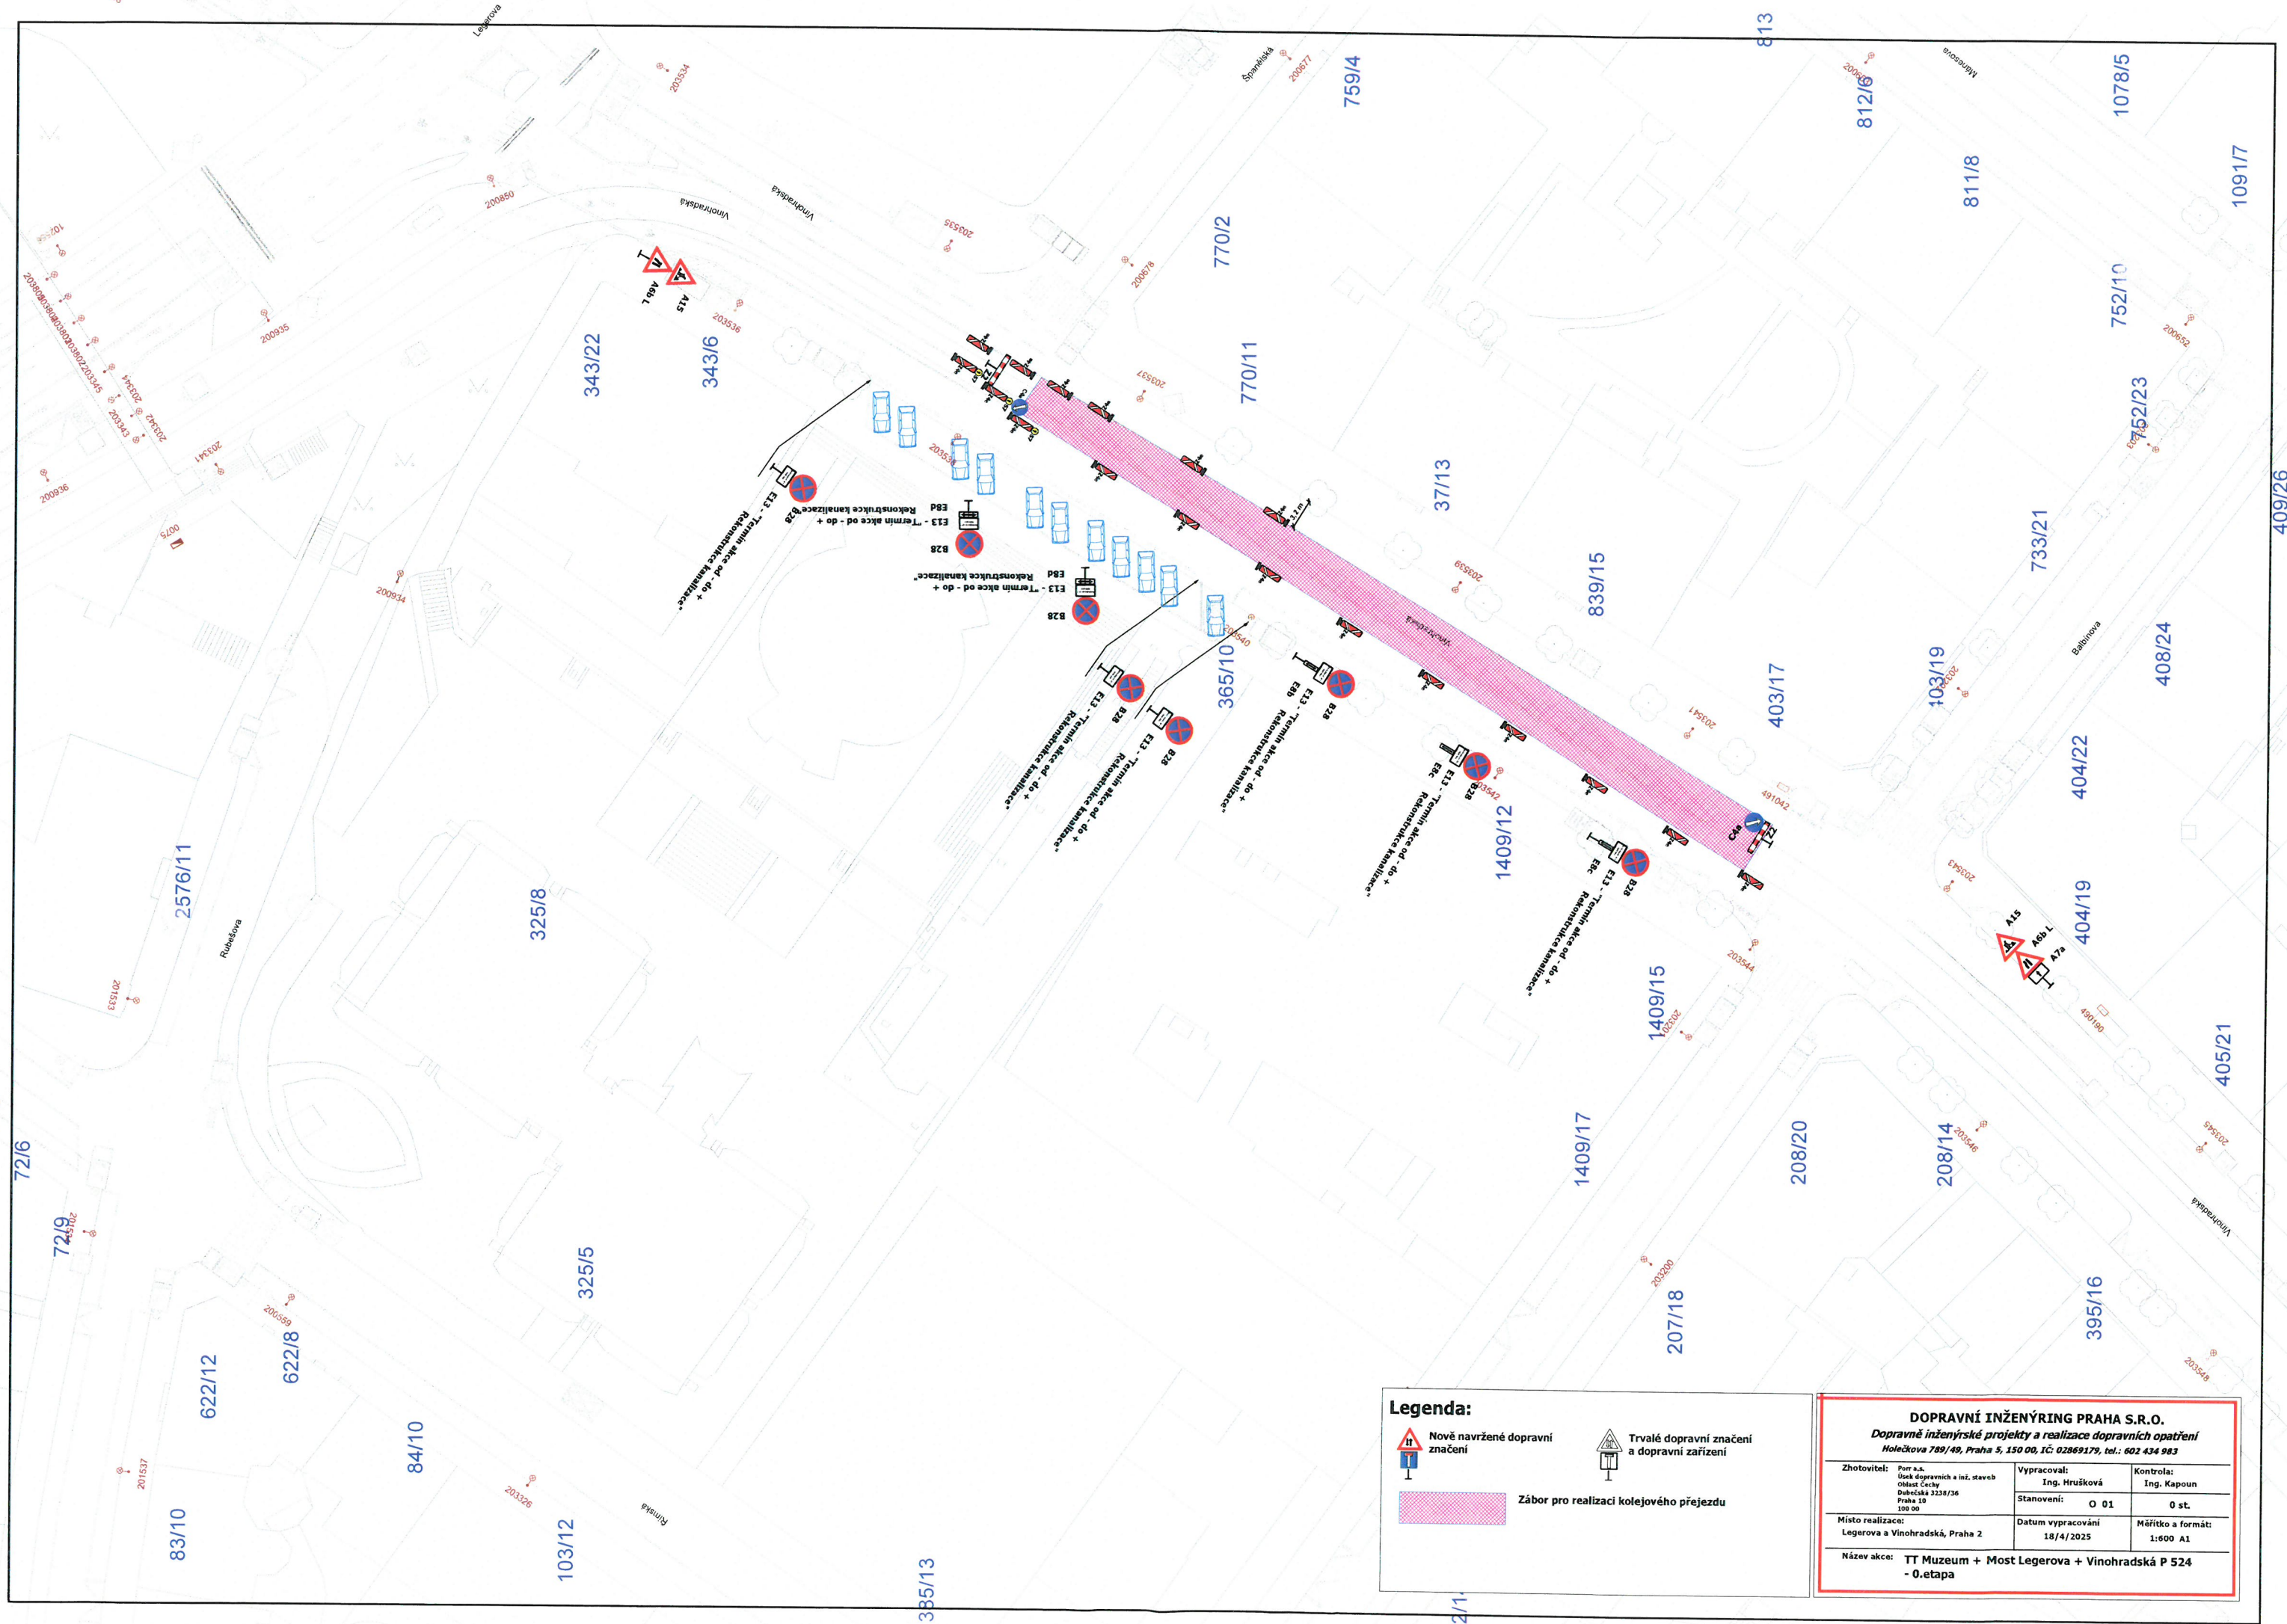

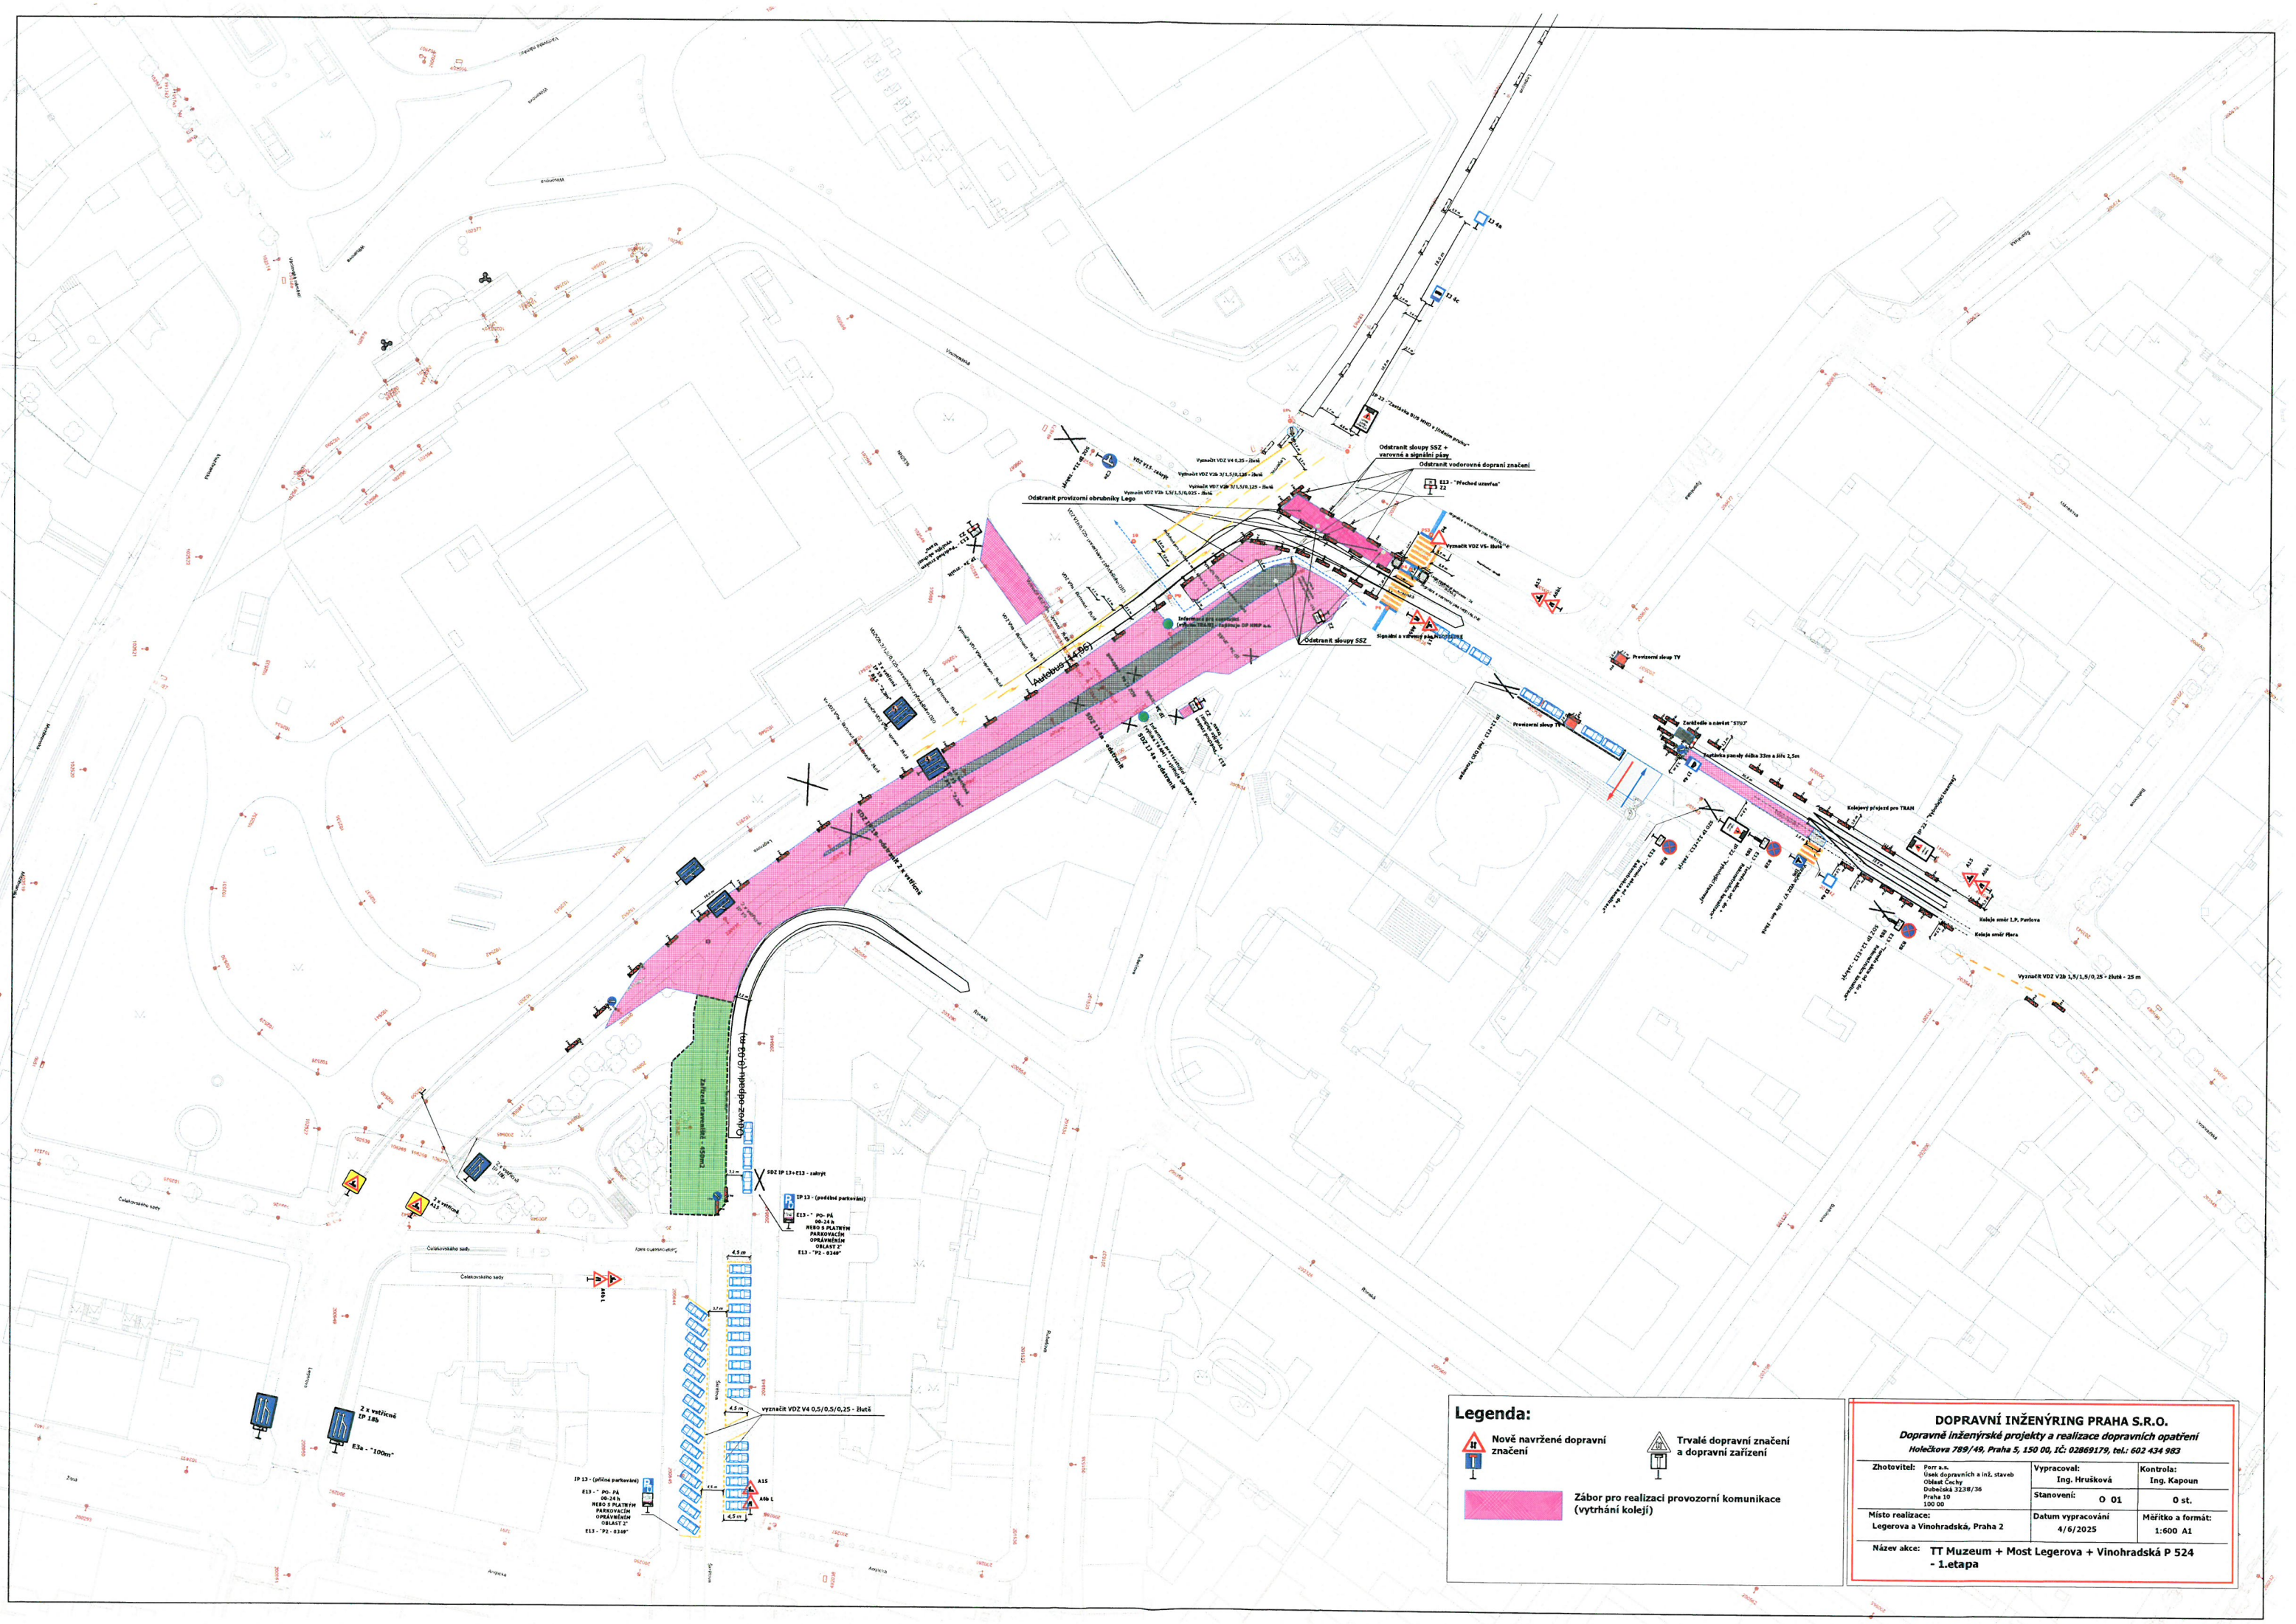

Legenda:

Nově navržené dopravní značení

Trvalé dopravní značení a dopravní zařízení

Zábor pro realizaci provozní komunikace (vytřhání kolejí)

DOPRAVNÍ INŽENÝRING PRAHA S.R.O.
Dopravné inženýrské projekty a realizace dopravních opatření
Holečkova 789/49, Praha 5, 150 00, IČ: 02869179, tel.: 602 434 983

Zhotovitel: PPR a.s. Územní dopravních a inž. staveb Občanská 3238/36 Praha 10 100 00	Vypracoval: Ing. Hrušková Stanovení: 0 01	Kontrola: Ing. Kapoun 0 st.
Místo realizace: Legerova a Vinohradská, Praha 2	Datum vypracování: 4/6/2025	Měřítko a formát: 1:600 A1
Název akce: TT Muzeum + Most Legerova + Vinohradská P 524 - 1.etapa		

