


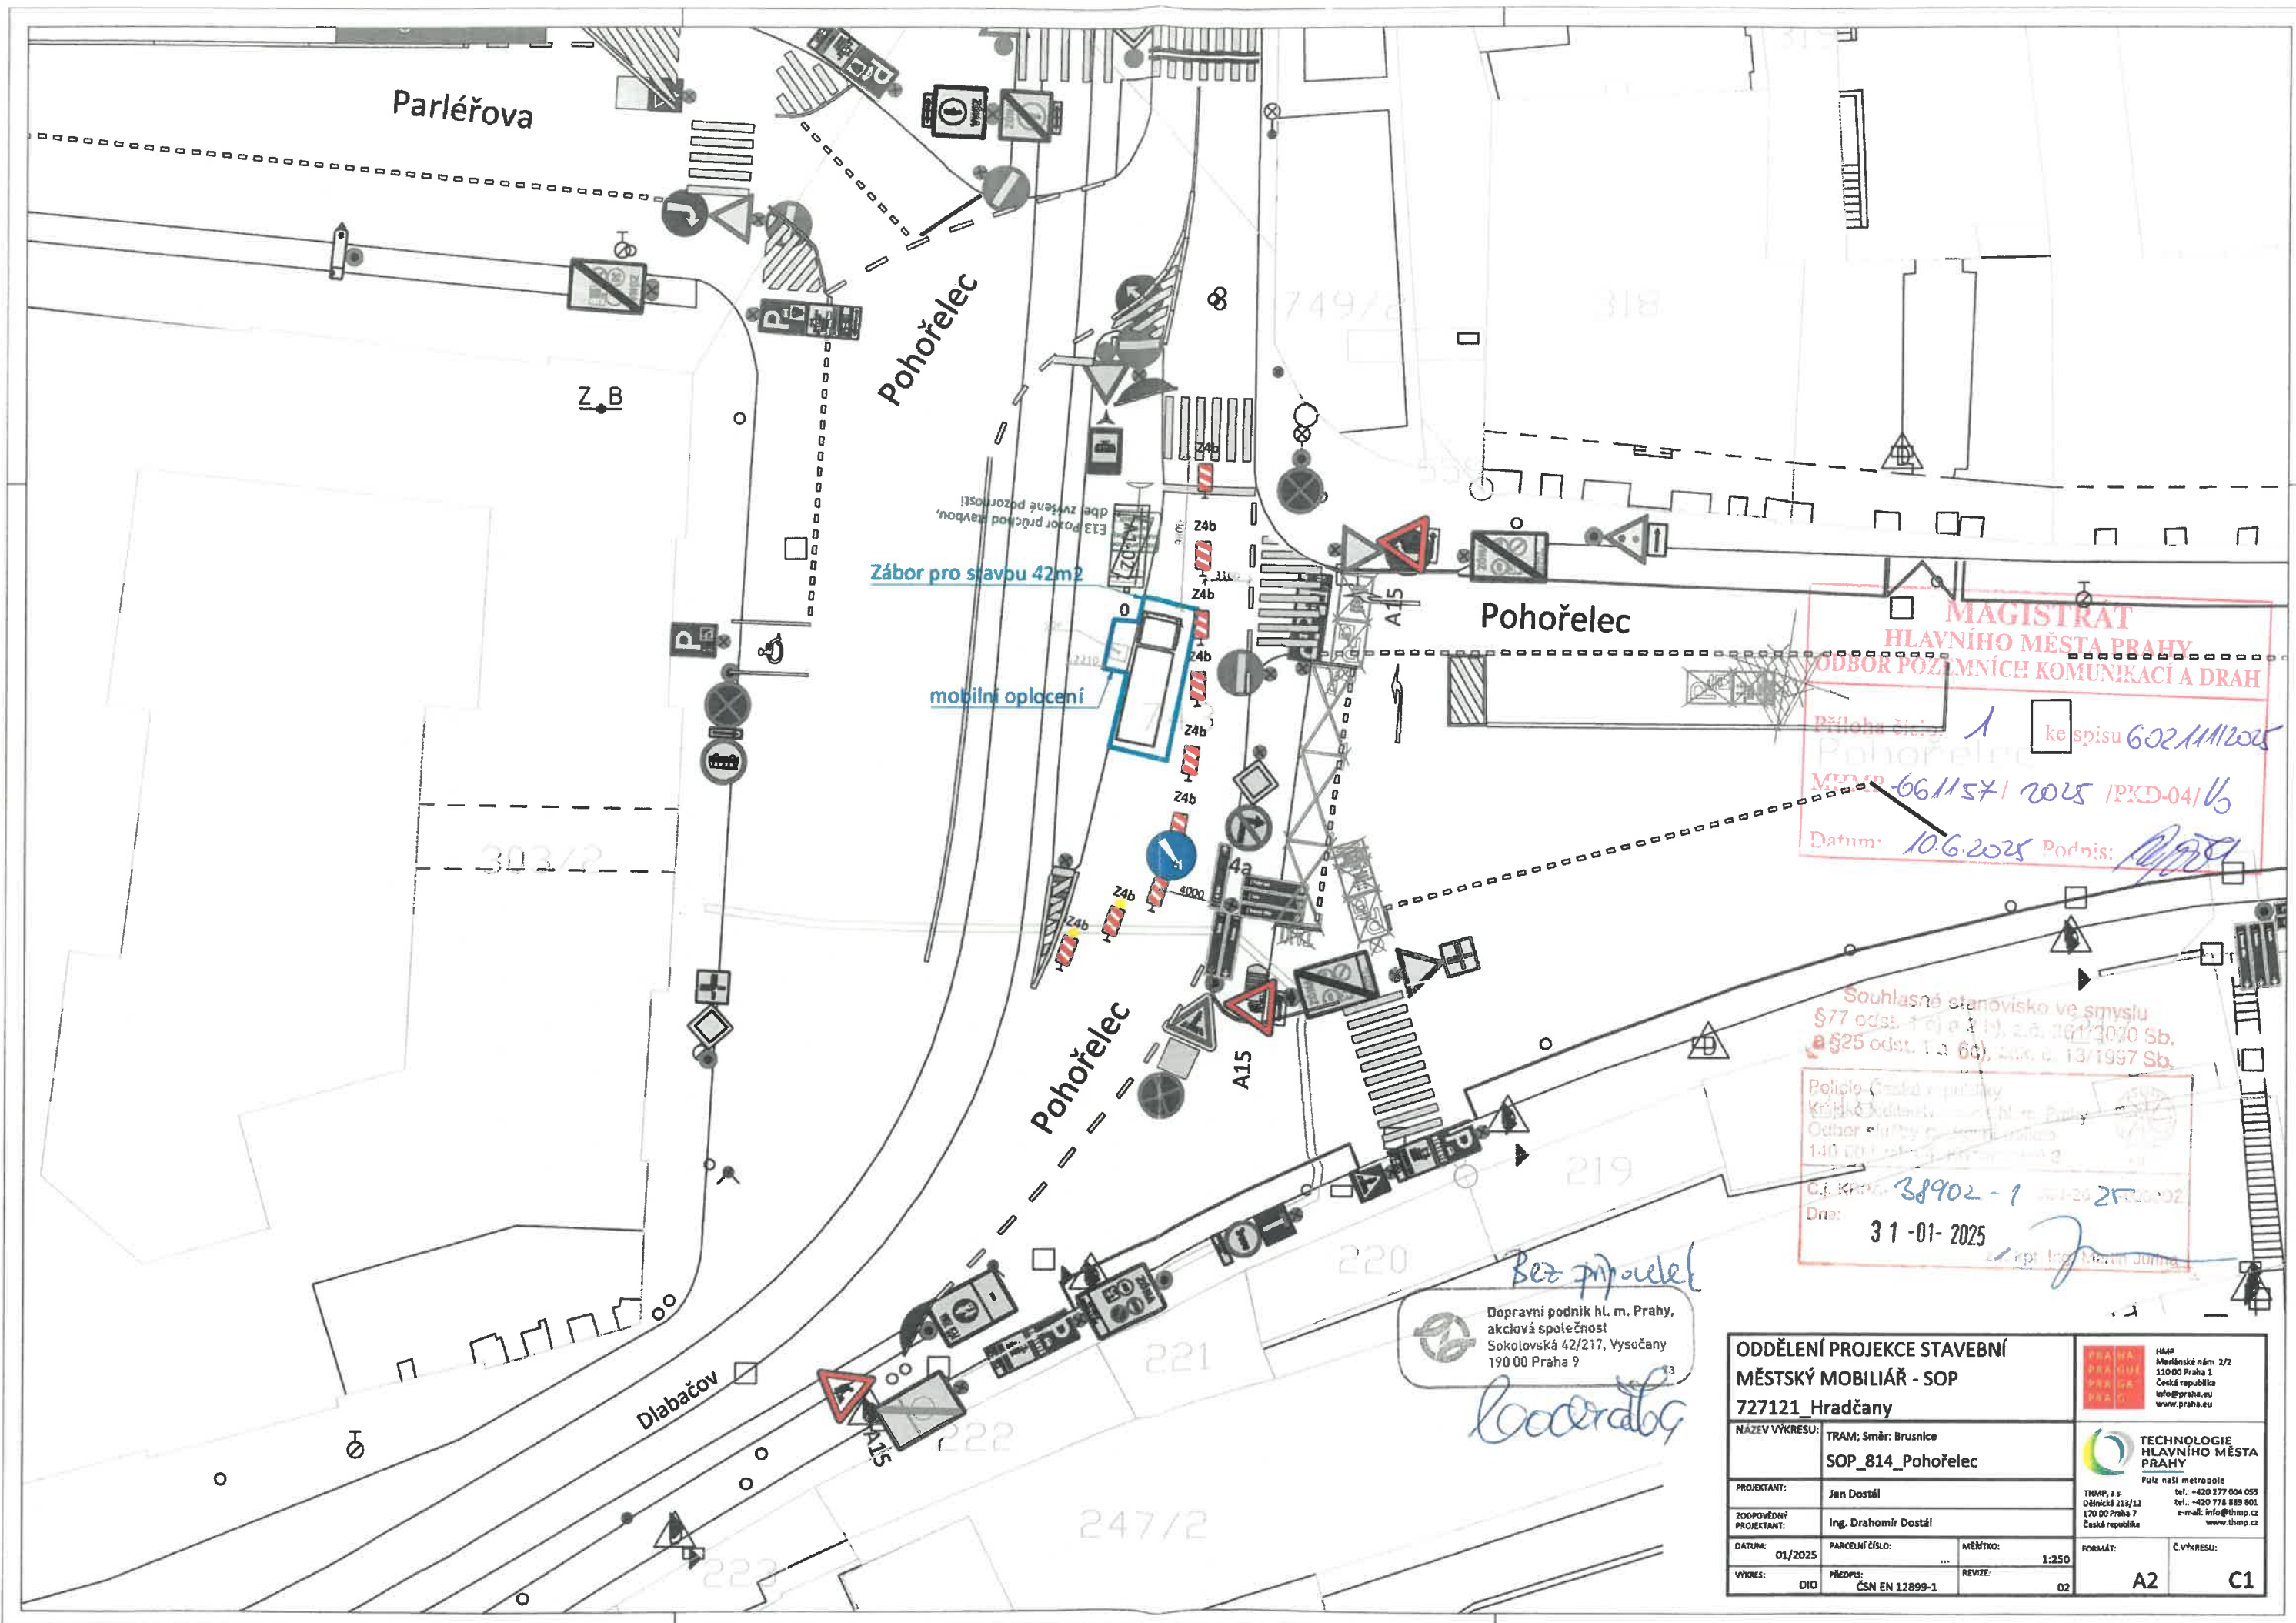

ODDĚLENÍ PROJEKCE STAVEBNÍ MĚSTSKÝ MOBILIÁŘ - SOP 727121_Hradčany				 MAGISTRÁT HLAVNÍHO MĚSTA PRAHY Příloha číslo 1 ke spisu 602/11/2025 MČMP-66/157/2025/PKD-04/16 Datum: 10.6.2025 Podpis: [Signature]	
NÁZEV VÝKRESU: TRAM; Směr: Brusnice SOP_814_Pohořelec				 TECHNOLOGIE HLAVNÍHO MĚSTA PRAHY Příloha číslo 1 ke spisu 602/11/2025 MČMP-66/157/2025/PKD-04/16 Datum: 31-01-2025 Podpis: [Signature]	
PROJEKTANT: Ing. Drahomír Dostál		ZODPOVĚDNÝ PROJEKTANT: Ing. Drahomír Dostál		THMP, a.s. Dělnická 213/12 170 00 Praha 7 Česká republika tel.: +420 277 004 055 e-mail: info@thmp.cz www.thmp.cz	
DATUM: 01/2025		PARCELNÍ ČÍSLO: ...		MĚŘÍTKO: 1:250	
VÝKRES: DIO		PŘEČÍSLOVÁNÍ: ČSN EN 12899-1		REVIZE: 02	
				FORMÁT: A2	
				Č. VÝKRESU: C1	