



umístit 150m před začátek

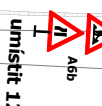


umístit 125 m před začátek



umístit 100 m před začátek

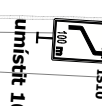

umístit 75 m před začátek

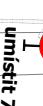

V1a - vyznačit žlutě

Betonová svodidla

V2b - vyznačit žlutě

Kunratická spojka

V1a - vyznačit žlutě

Betonová svodidla

SDZ 154b - "Kunratické" - škrtnout - žlutě

V1a - vyznačit žlutě

TP19 - škrtnout

Betonová svodidla


umístit 75 m před začátek



umístit 100 m před začátek




umístit 125 m před začátek

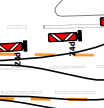

umístit 150m před začátek





umístit 75 m před začátek

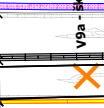

umístit 100 m před začátek



umístit 125 m před začátek

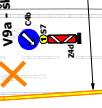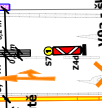

umístit 150m před začátek



Legenda:




Výkop kabelové trasy - šíře 0,5m


DOPRAVNÍ INŽENÝRING PRAHA S.R.O.

Dopravní inženýrské projekty a realizace dopravních opatření
Holečkova 789/49, Praha 5, 150 00, IČ: 02869179, tel.: 602 434 983

Zhotovitel: KONRAK Praha a. s. náměstí Bratří Janůvů 34/34 Praha 10 104 00	Vypracoval: Ing. Hrušková Stanovení: O 08	Kontrola: Ing. Kapoun 240 st.
Místo realizace: Kunratická spojka, Praha 4	Datum vypracování 28/6/2025	Měřítko a formát: 1:600 297x900

Název akce: Výstavba kabelové trasy
- 8b.etapa - 1.díl

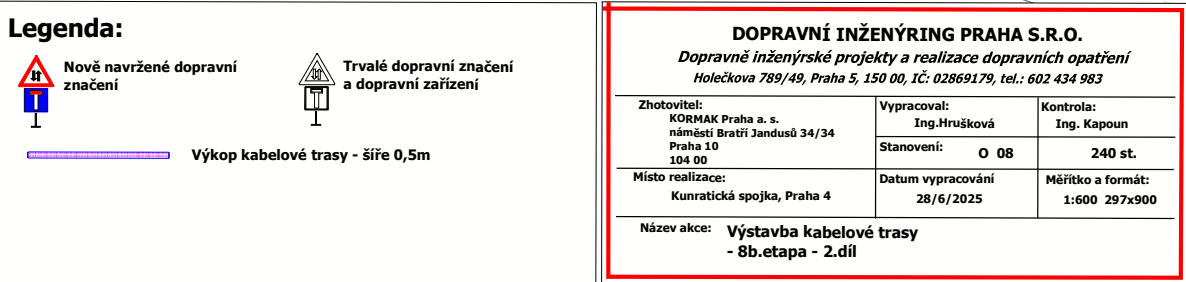

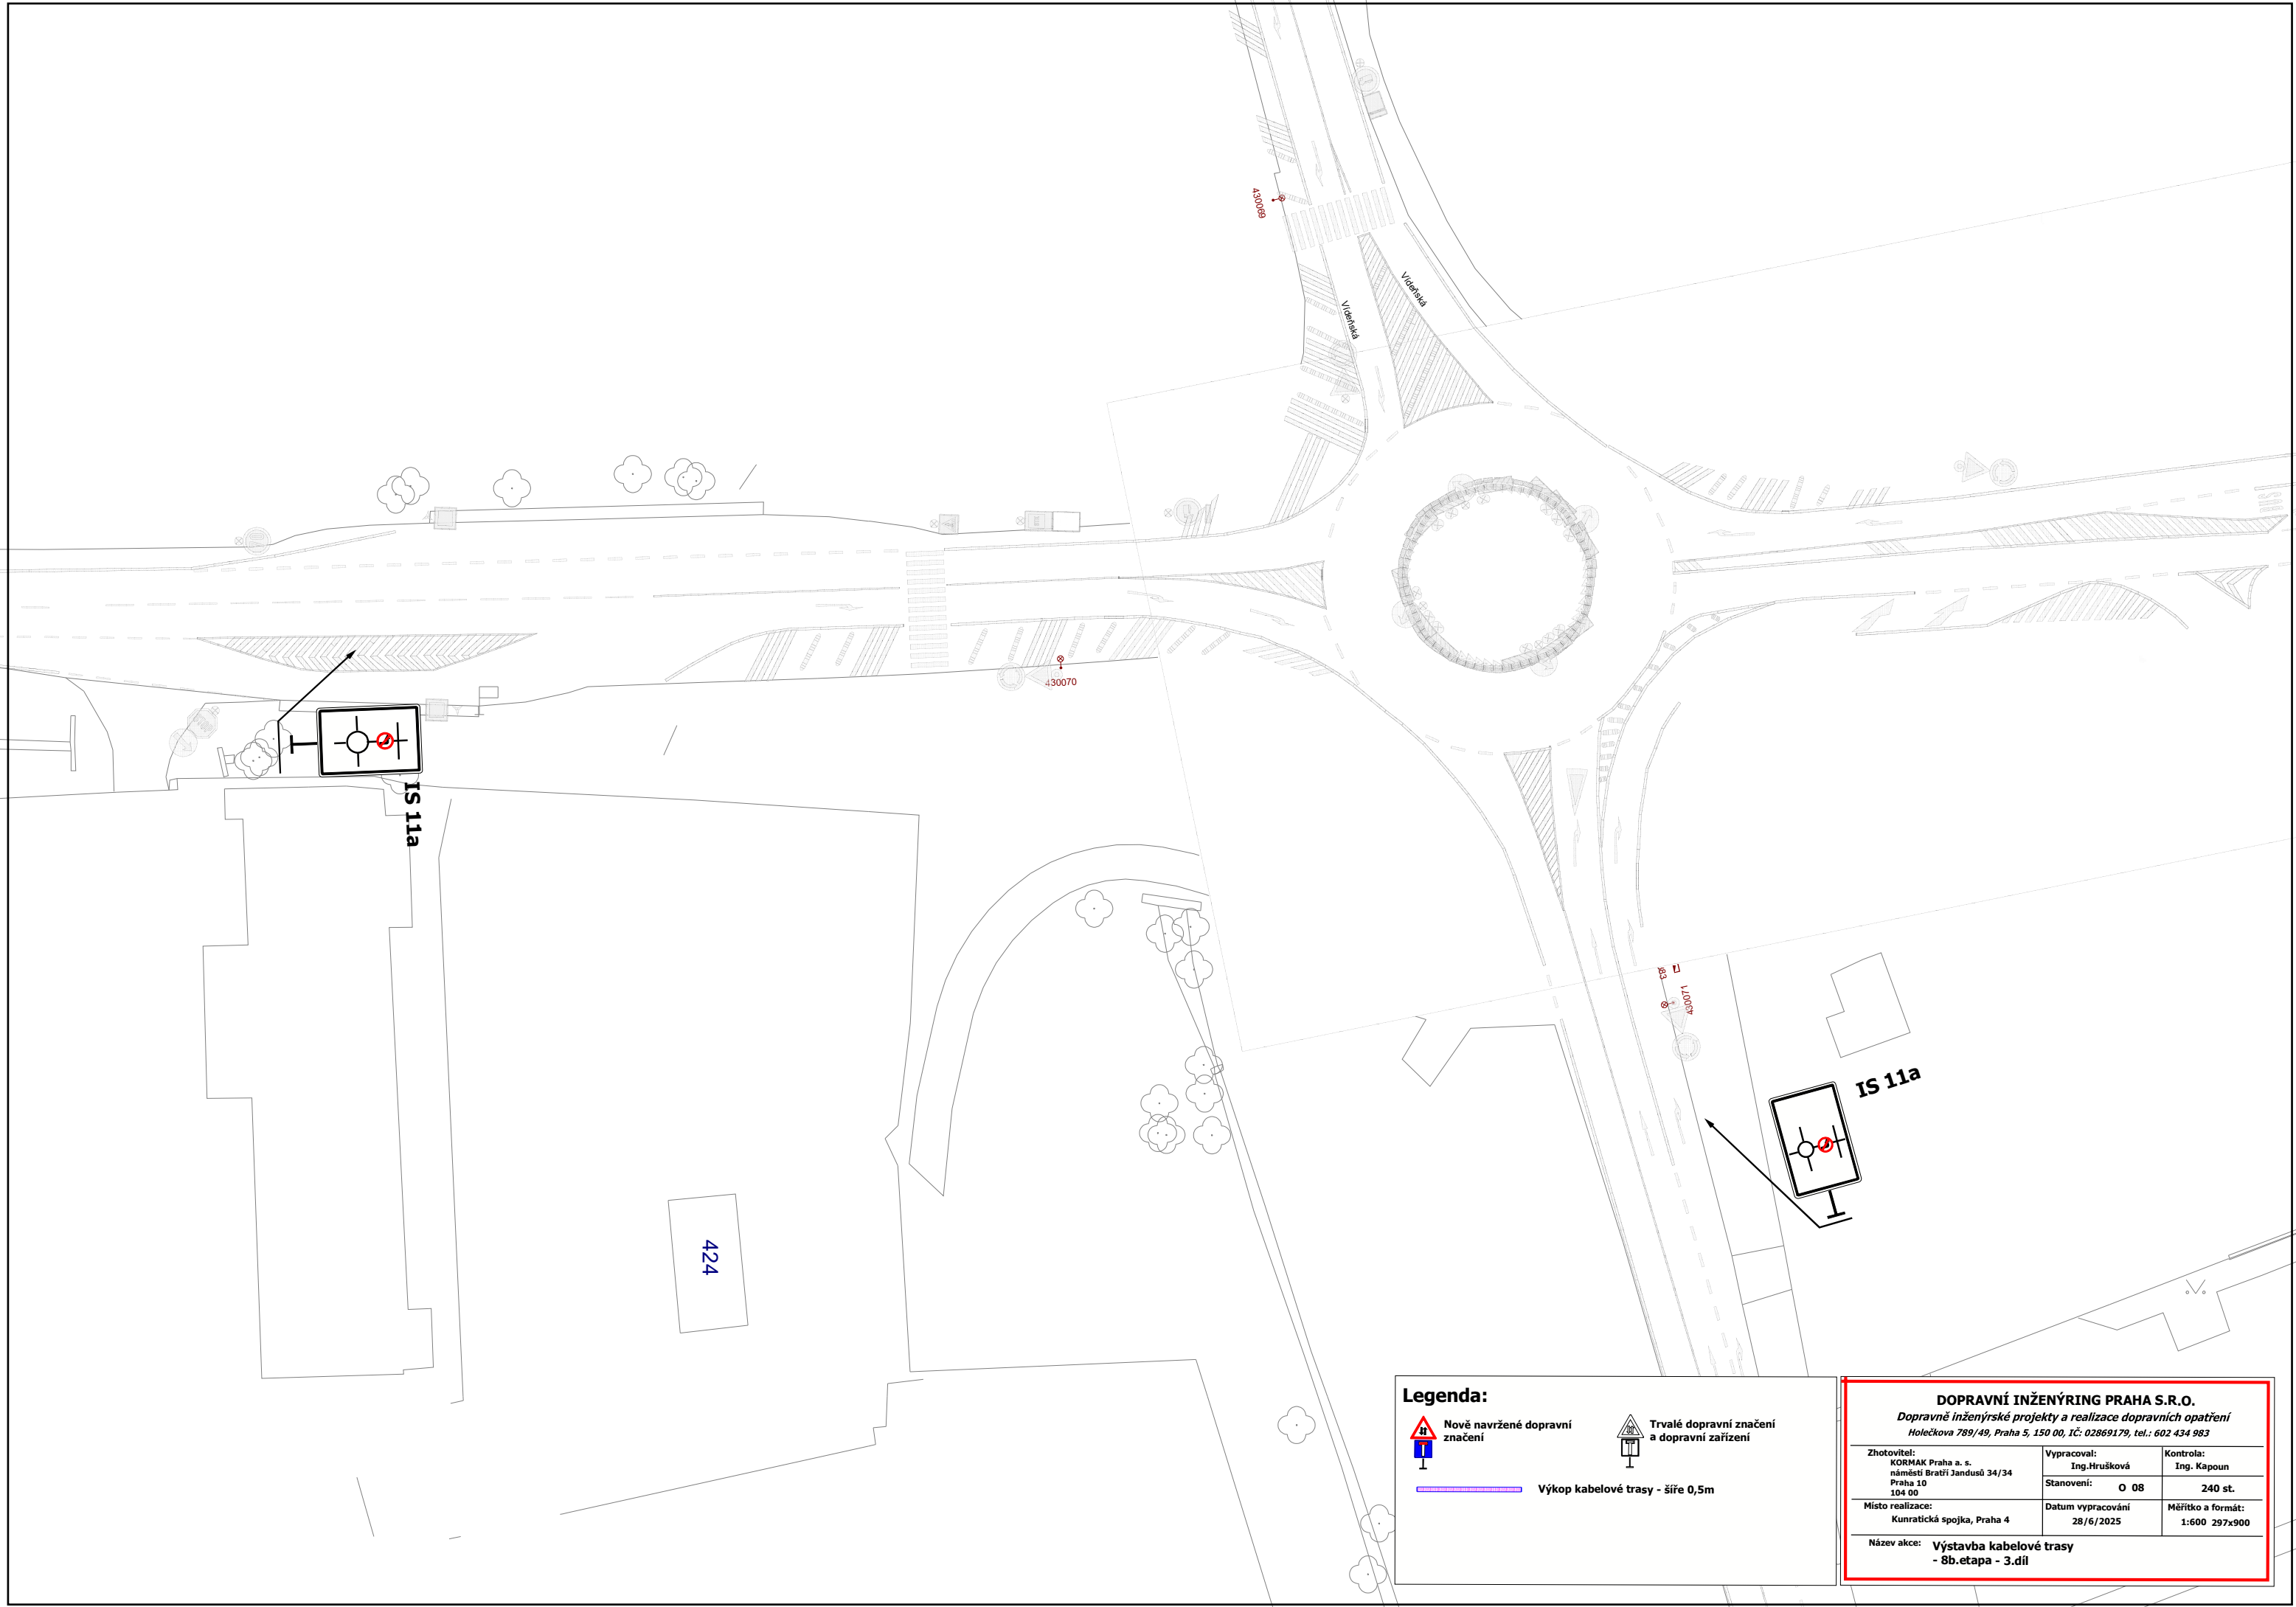

Legenda:

Nově navržené dopravní značení

Trvalé dopravní značení a dopravní zařízení

Výkop kabelové trasy - šíře 0,5m

DOPRAVNÍ INŽENÝRING PRAHA S.R.O.		
Dopravně inženýrské projekty a realizace dopravních opatření Holečkova 789/49, Praha 5, 150 00, IČ: 02869179, tel.: 602 434 983		
Zhotovitel: KORMAK Praha a. s. náměstí Bratří Jandusů 34/34 Praha 10 104 00	Vypracoval: Ing. Hrušková Stanovení: O 08	Kontrola: Ing. Kapoun 240 st.
Místo realizace: Kunratická spojka, Praha 4	Datum vypracování 28/6/2025	Měřítko a formát: 1:600 297x900
Název akce: Výstavba kabelové trasy - 8b. etapa - 3. díl		

