



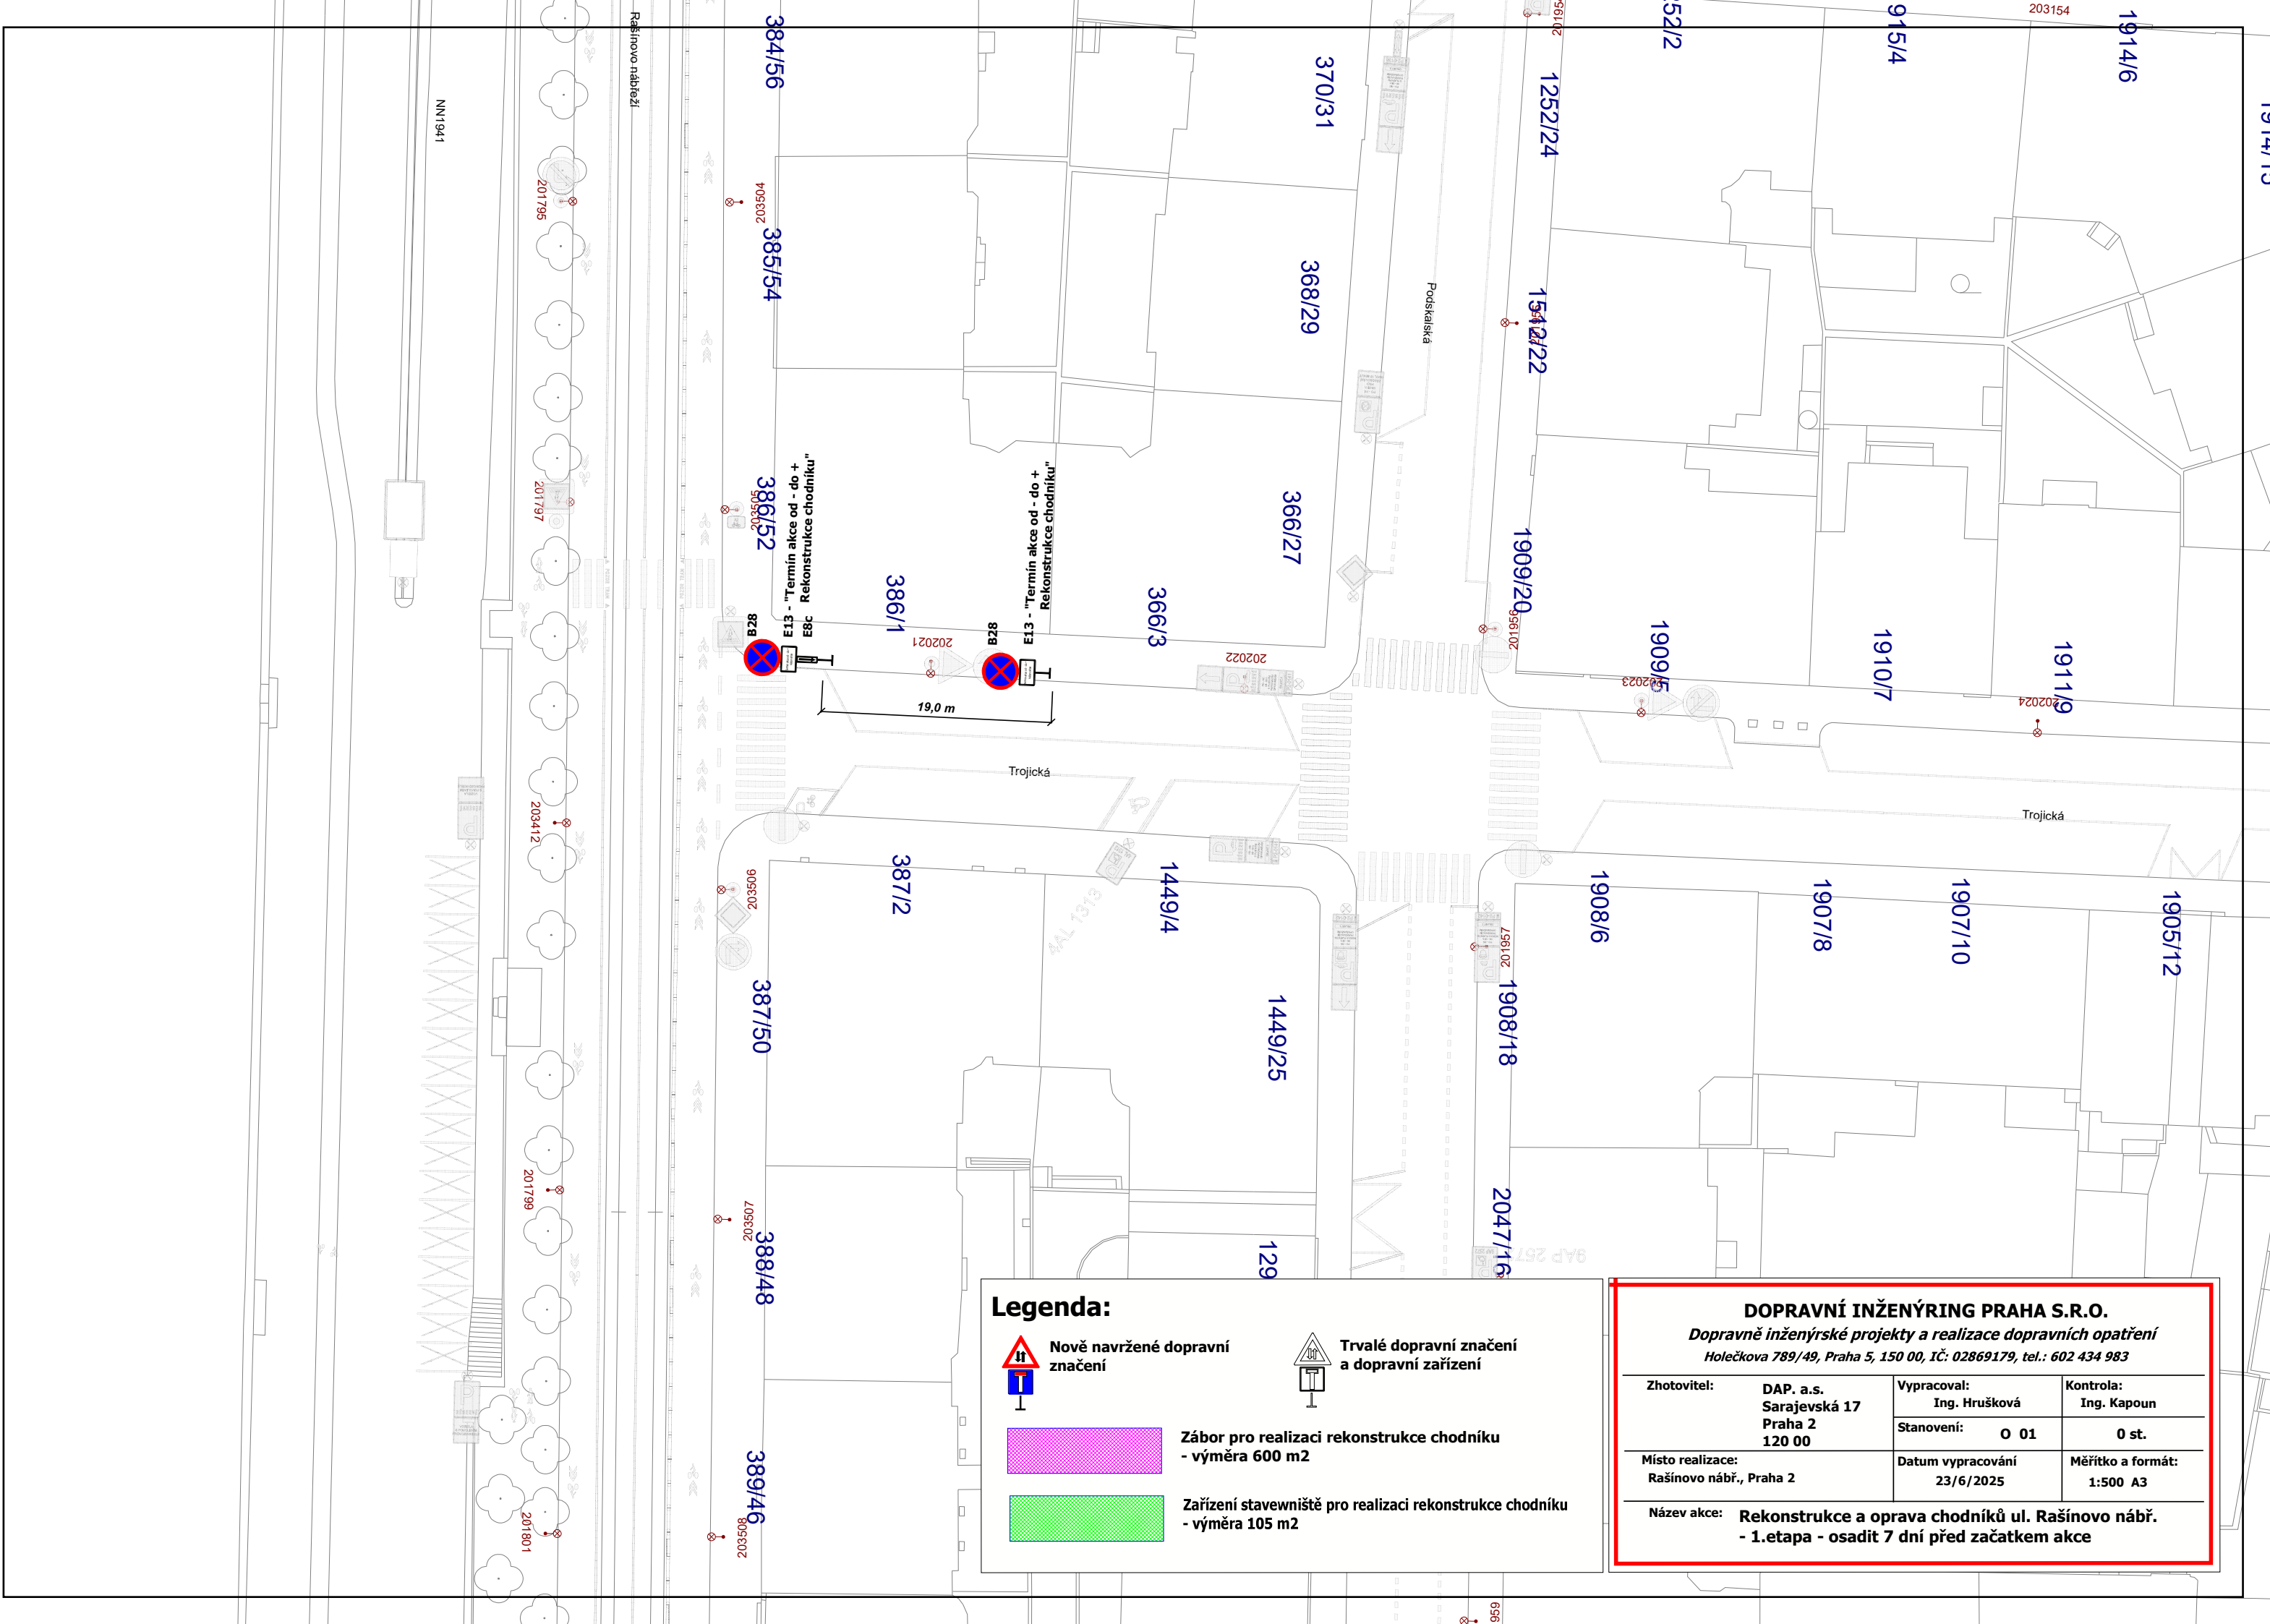


Legenda:

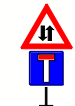


Nově navržené dopravní značení



Trvalé dopravní značení a dopravní zařízení

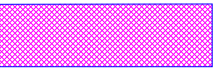

Zábor pro realizaci rekonstrukce chodníku - výměra 600 m²

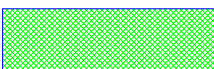

Zařízení stavoviště pro realizaci rekonstrukce chodníku - výměra 105 m²

DOPRAVNÍ INŽENÝRING PRAHA S.R.O.

Dopravně inženýrské projekty a realizace dopravních opatření
Holečkova 789/49, Praha 5, 150 00, IČ: 02869179, tel.: 602 434 983

Zhotovitel:	DAP. a.s. Sarajevská 17 Praha 2 120 00	Vypracoval:	Kontrola:
		Ing. Hrušková	Ing. Kapoun
Místo realizace:	Rašínovo nábř., Praha 2	Stanovení:	0 st.
		O 01	
		Datum vypracování	Měřítka a formát:
		23/6/2025	1:500 A3

Název akce: Rekonstrukce a oprava chodníků ul. Rašínovo náměstí.
- 1.etapa - osadit 7 dní před začátkem akce