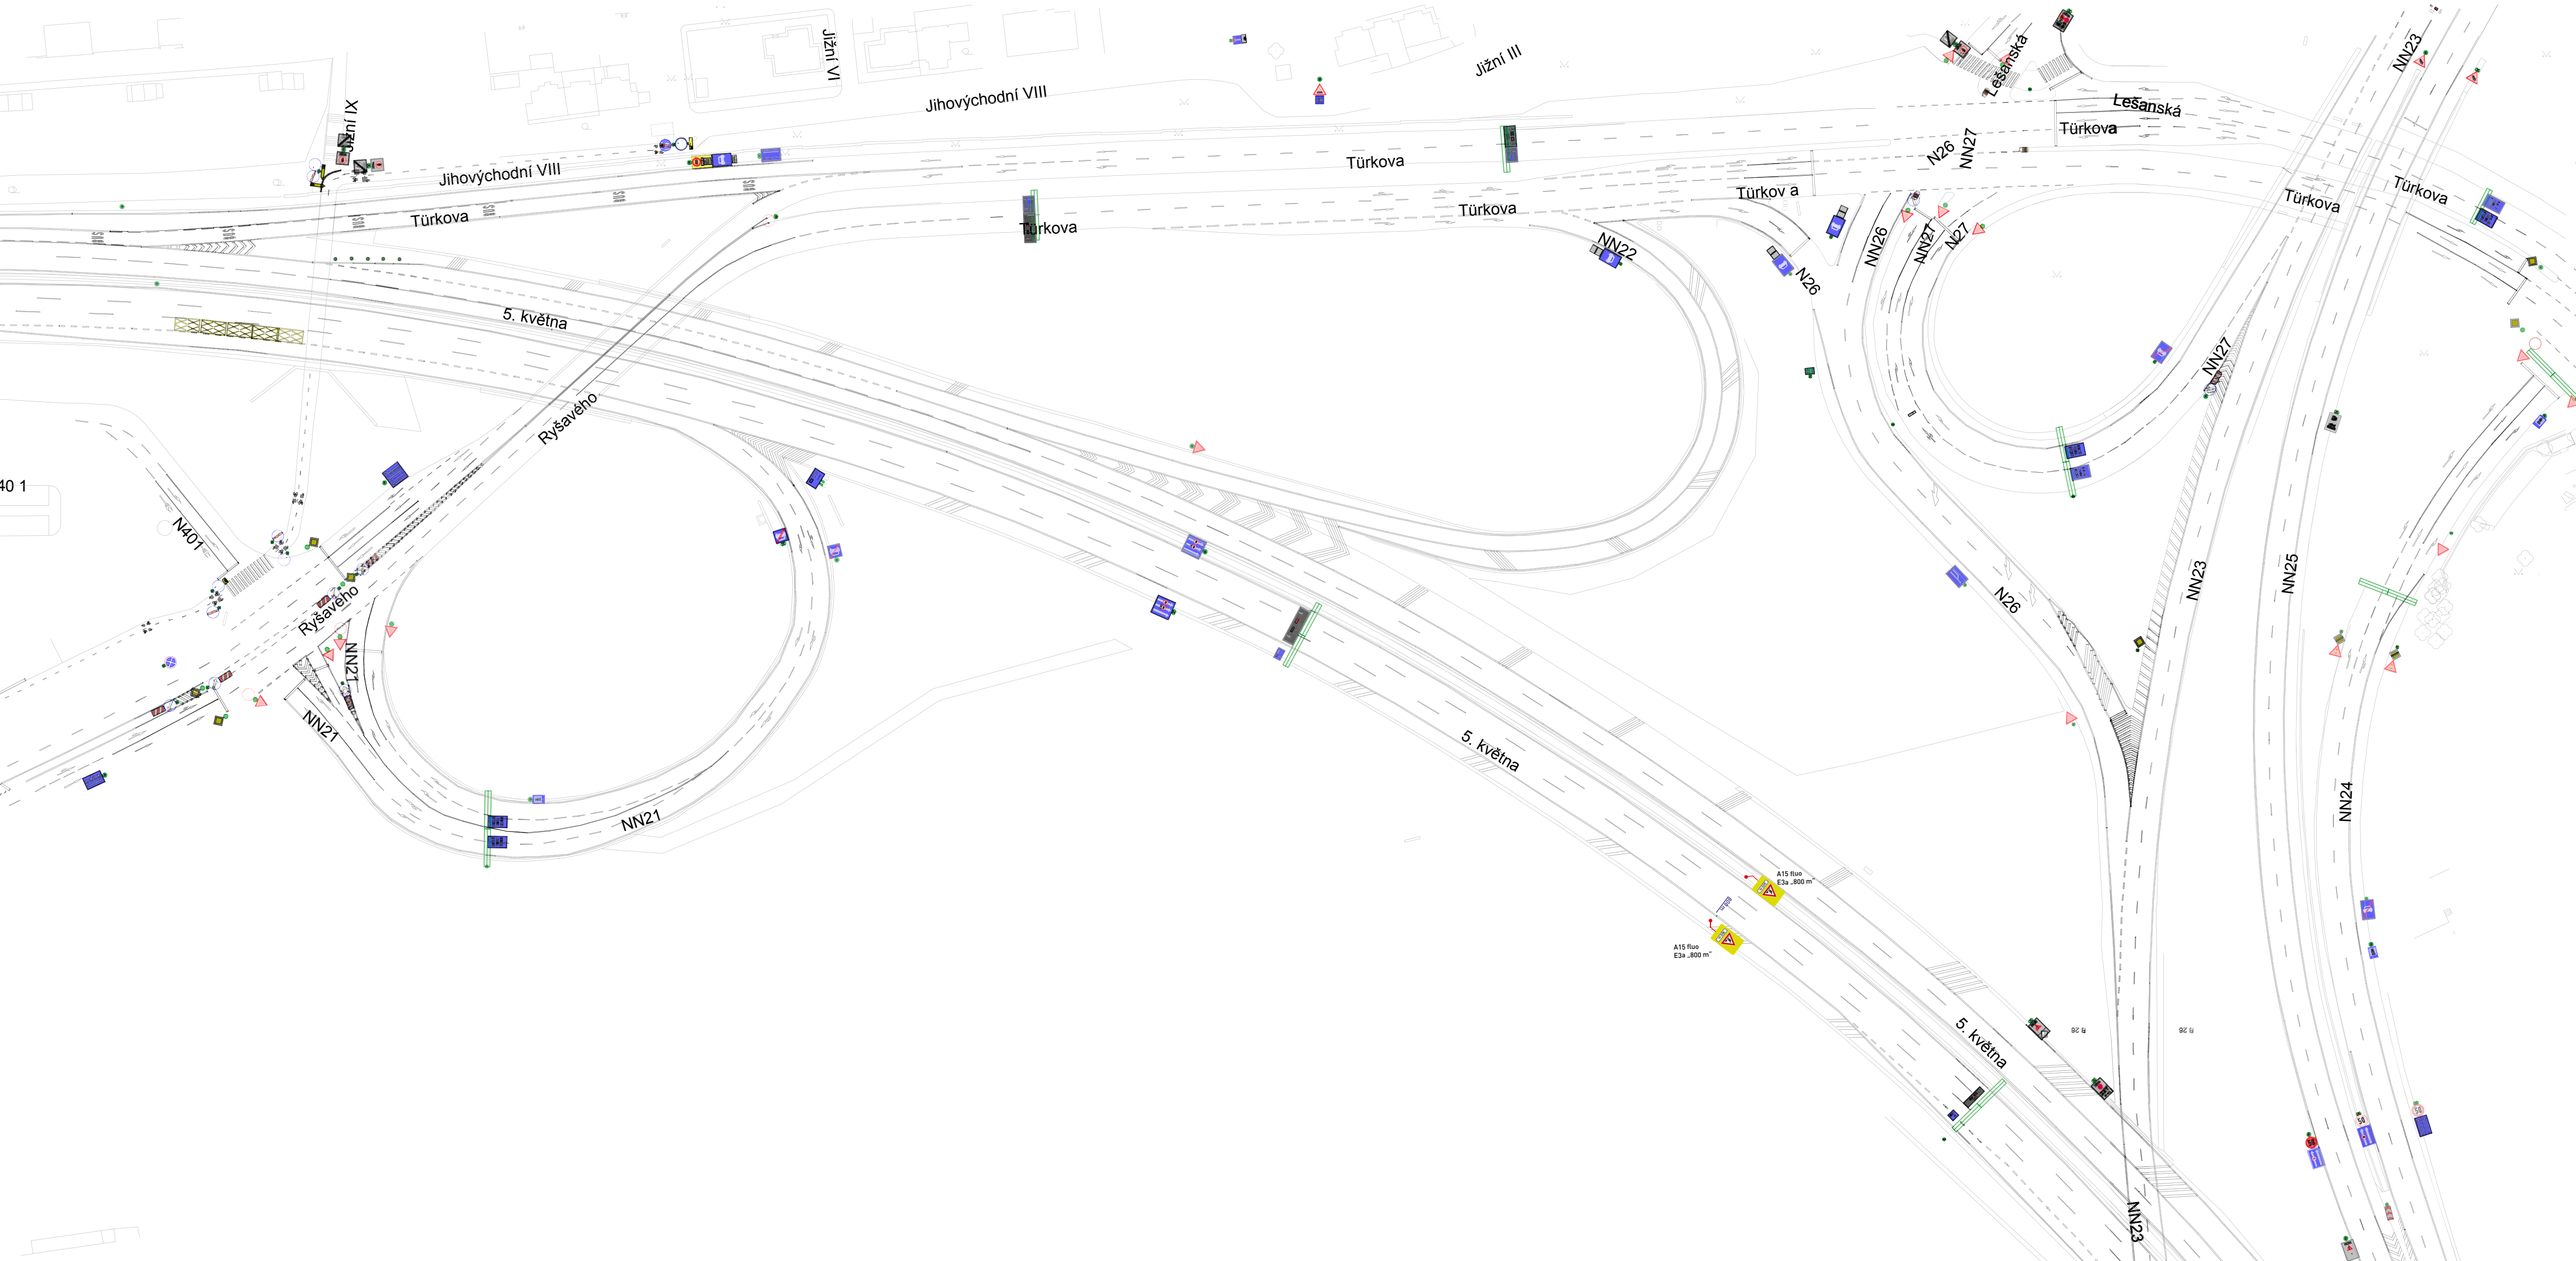

	Zodp. projektant: **Ing. Pavel Jankůj**	TŘÍCESTNÉ SEMAFORY U Luhu 220/14 635 00, Brno IČO: 05221684	
SITUACE DIO, ETAPA 2	Vypracoval: **Petr Souček** tel. 732 636 033	Datum:	29.7. 2025
		Formát:	A2
		Měřítko:	1:100
Brněnská, Praha 11, sanace lávky X-695		Číslo přílohy:	1

ZÁBOR LÁVKY

ZÁBOR ul. BRNĚNSKÁ

NAVRŽENÉ SVISLÉ DOPRAVNÍ ZNAČENÍ

STÁVAJÍCÍ DOPRAVNÍ ZNAČENÍ

STÁVAJÍCÍ DZ ZNEPLATNĚNÉ

STÁVAJÍCÍ VDZ

NAVRŽENÉ DOČASNÉ VDZ

POZNÁMKA:
Dopravní značení osadit dle TP 179 a TP 66

S výjimkou převedení jízdních pruhů bude zachována jejich stávající šířka.

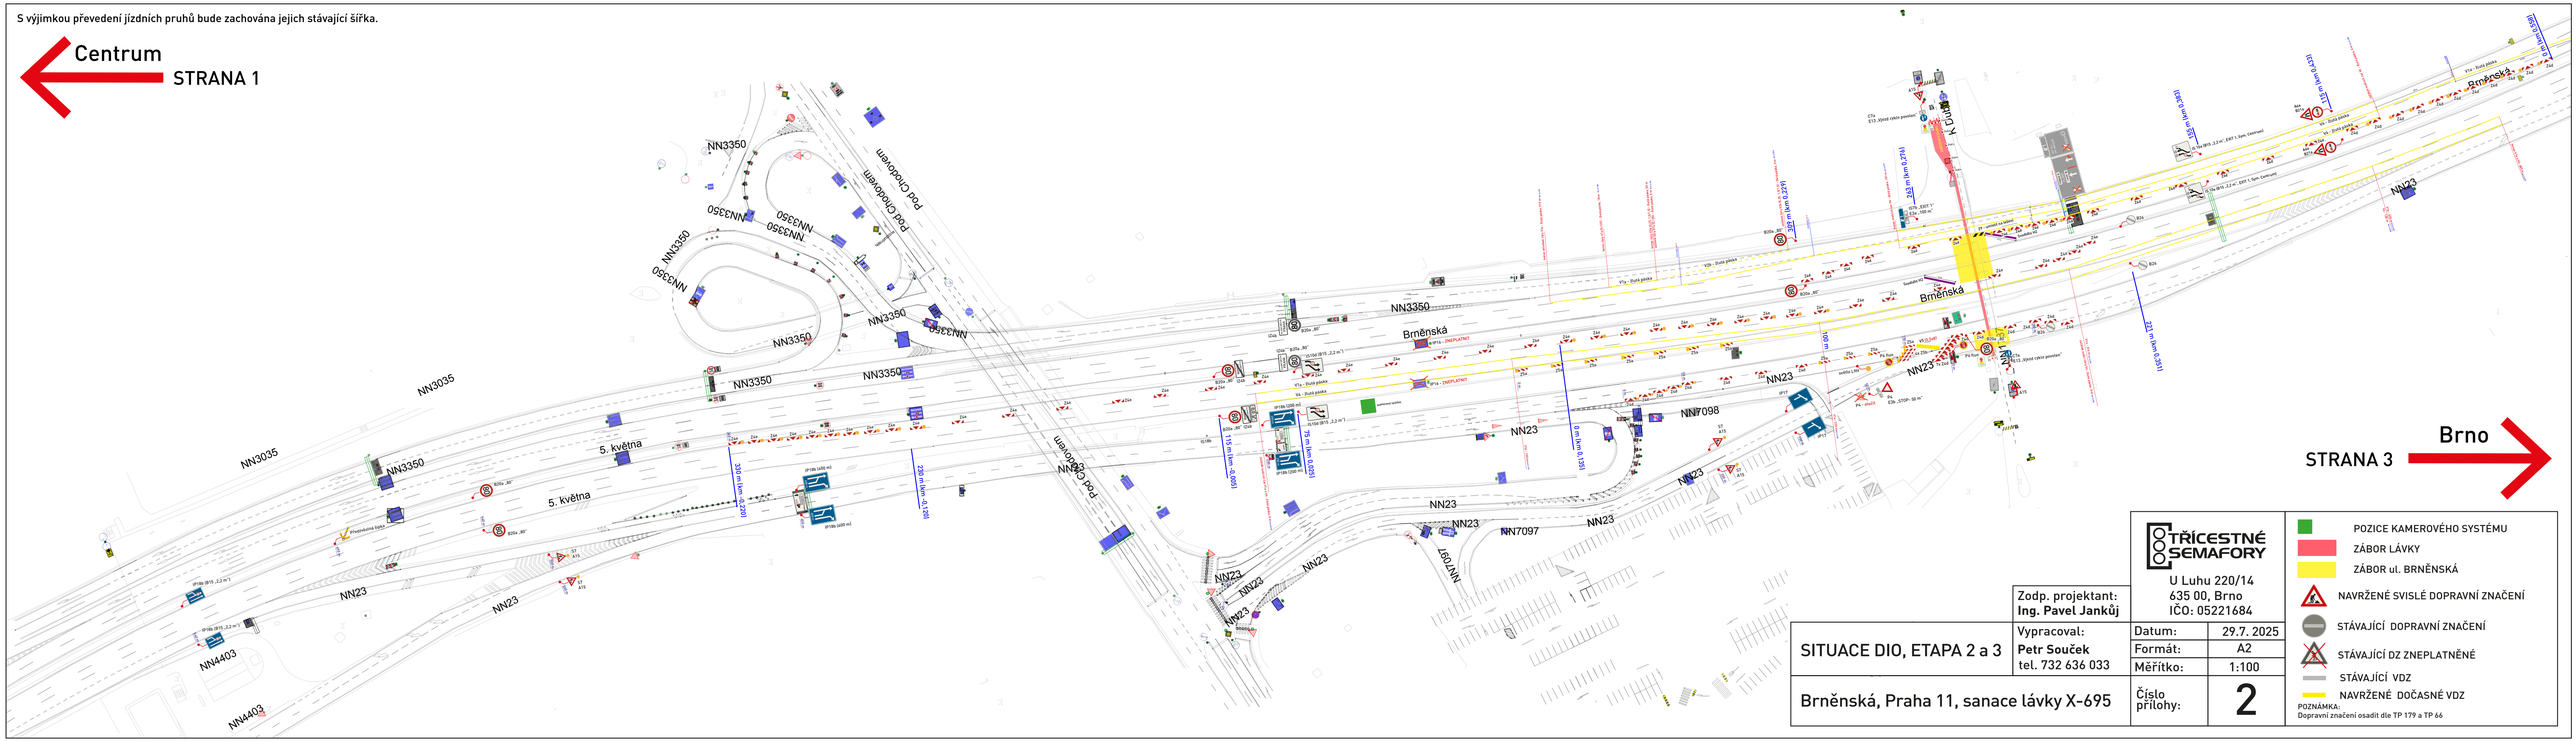

Zodp. projektant: **Ing. Pavel Janků**	TŘICETNÉ SEMAFORY U Luhu 220/14 635 00, Brno IČO: 05221684		
SITUACE DIO, ETAPA 2 a 3	Vypracoval: **Petr Souček** tel. 732 636 033	Datum:	29.7. 2025
		Formát:	A2
		Měřítko:	1:100
Brněnská, Praha 11, sanace lávky X-695		Číslo přílohy:	2

- POZICE KAMEROVÉHO SYSTÉMU
- ZÁBOR LÁVKY
- ZÁBOR ul. BRNĚNSKÁ
- NAVRŽENÉ SVISLÉ DOPRAVNÍ ZNAČENÍ
- STÁVAJÍCÍ DOPRAVNÍ ZNAČENÍ
- STÁVAJÍCÍ DZ ZNEPLATNĚNÉ
- STÁVAJÍCÍ VDZ
- NAVRŽENÉ DOČASNÉ VDZ

POZNÁMKA:
Dopravní značení osadit dle TP 179 a TP 66

Příčný řez

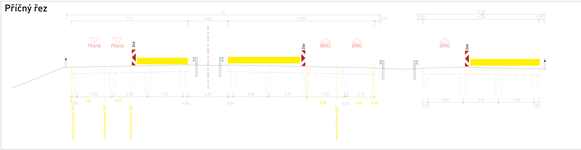

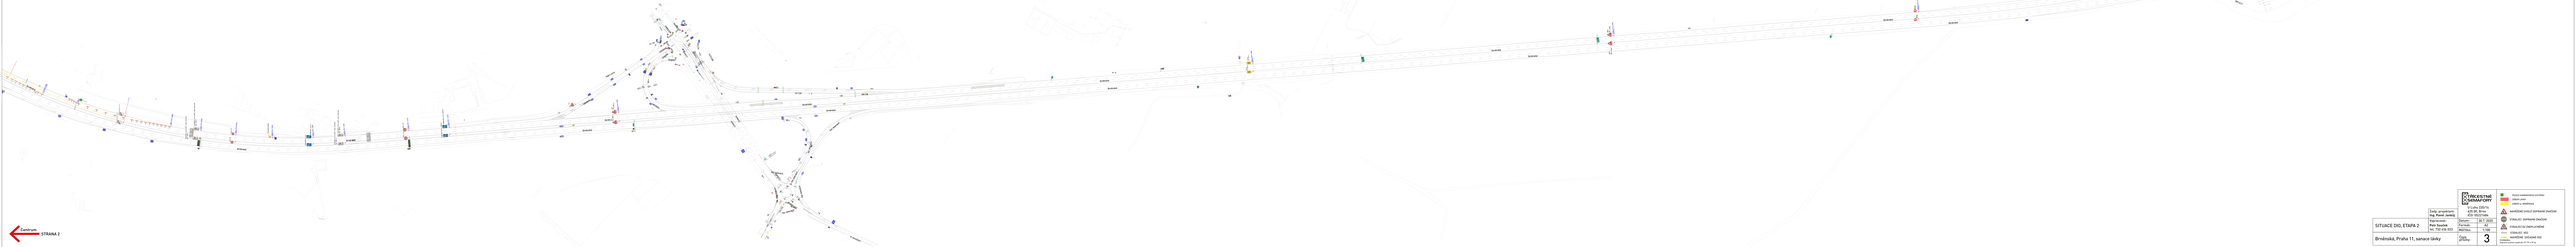

Centrum
STRANA 2



