


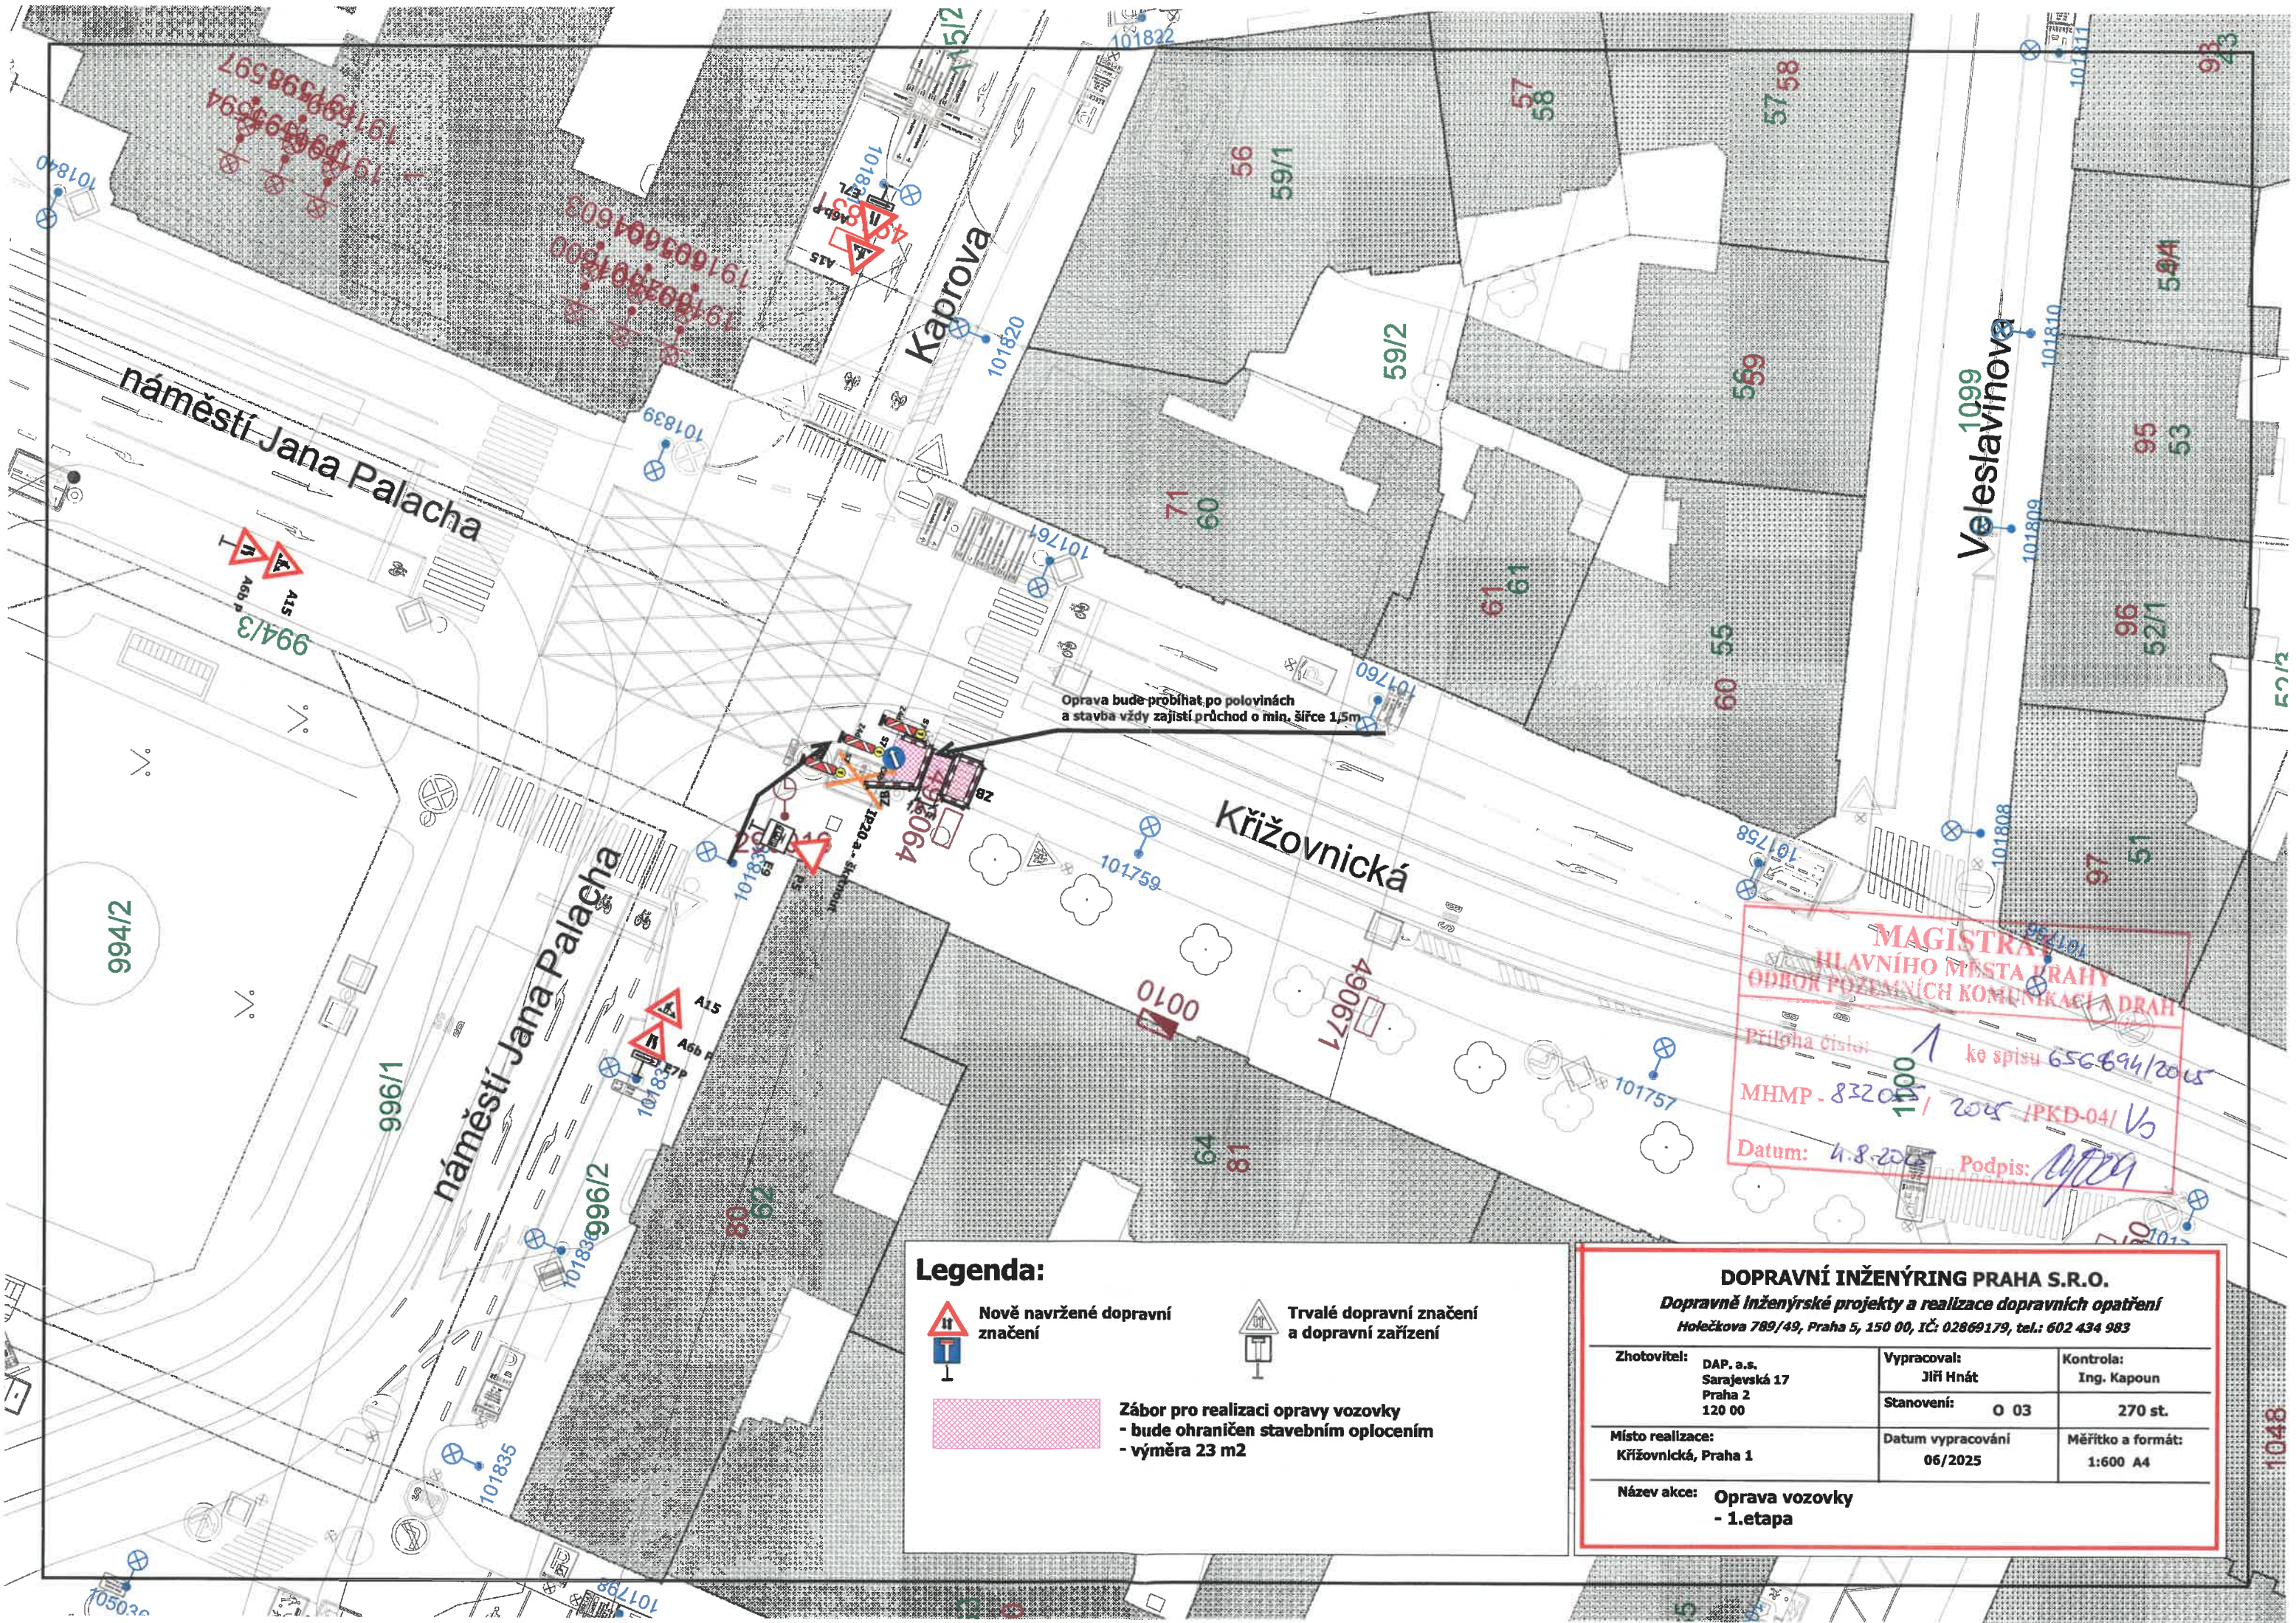

Legenda:

**Nově navržené dopravní značení**

**Trvalé dopravní značení a dopravní zařízení**

**Zábor pro realizaci opravy vozovky**

- bude ohraničen stavebním oplocením
- výměra 23 m²

DOPRAVNÍ INŽENÝRING PRAHA S.R.O.
Dopravně inženýrské projekty a realizace dopravních opatření
Holečkova 789/49, Praha 5, 150 00, IČ: 02869179, tel.: 602 434 983

Zhotovitel: DAP, a.s. Sarajevská 17 Praha 2 120 00	Vypracoval: Jiří Hnát	Kontrola: Ing. Kapoun
Místo realizace: Křížovnická, Praha 1	Stanovení: O 03	Měřítka a formát: 270 st.
Název akce: Oprava vozovky - 1.etapa	Datum vypracování: 06/2025	Měřítko a formát: 1:600 A4