

MAGISTRÁT
HLAVNÍHO MĚSTA PRAHY
Datum: 4. 08. 2025
Podpis: Mgr. Ivan Jiráček

Legenda:

 Nové navržené dopravní značení

 Trvalé dopravní značení a dopravní zařízení

DOPRAVNÍ INŽENÝRING PRAHA S.R.O.			
<i>Dopravní inženýrské projekty a realizace dopravních opatření</i>			
<i>Holečkova 789/49, Praha 5, 150 00, IČ: 02869179, tel.: 602 434 983</i>			

MAGISTRÁT
MĚSTSKÝ ÚŘAD
ODBOR POZEMNÍHO KOMUNIKACE A DRAH
Příloha číslo 2 ke spisu
MHMP-298840 / 225 / PKD-04
Datum: - 4 - 08 - 2025 Podpis: 

Mgr. Ivan Javáček

Slezská

Slezská

Slezská

Sázavská


Legenda:


-  Nové navržené dopravní značení
-  Trvalé dopravní značení a dopravní zařízení

DOPRAVNÍ INŽENÝRING PRAHA S.R.O.
Dopravné inženýrské projekty a realizace dopravních opatření
Holečkova 789/49, Praha 5, 150 00, IČ: 02869179, tel.: 602 434 983

Zhotovitel:	DAF, a.s. Sazavská 17 Praha 2 120 00	Vypracoval:	Jiří Hnat	Kontrola:	Ing. Kapoun
Místo realizace:	Slezská, Praha 2	Stanovení:	0 08	Měřítko a formát:	0 st.
Název akce:	Oprava vozovky	Datum vypracování	05/2025		1:500 A4

- 2. etapa - B28 osadit 7 dnů před zahájením etapy

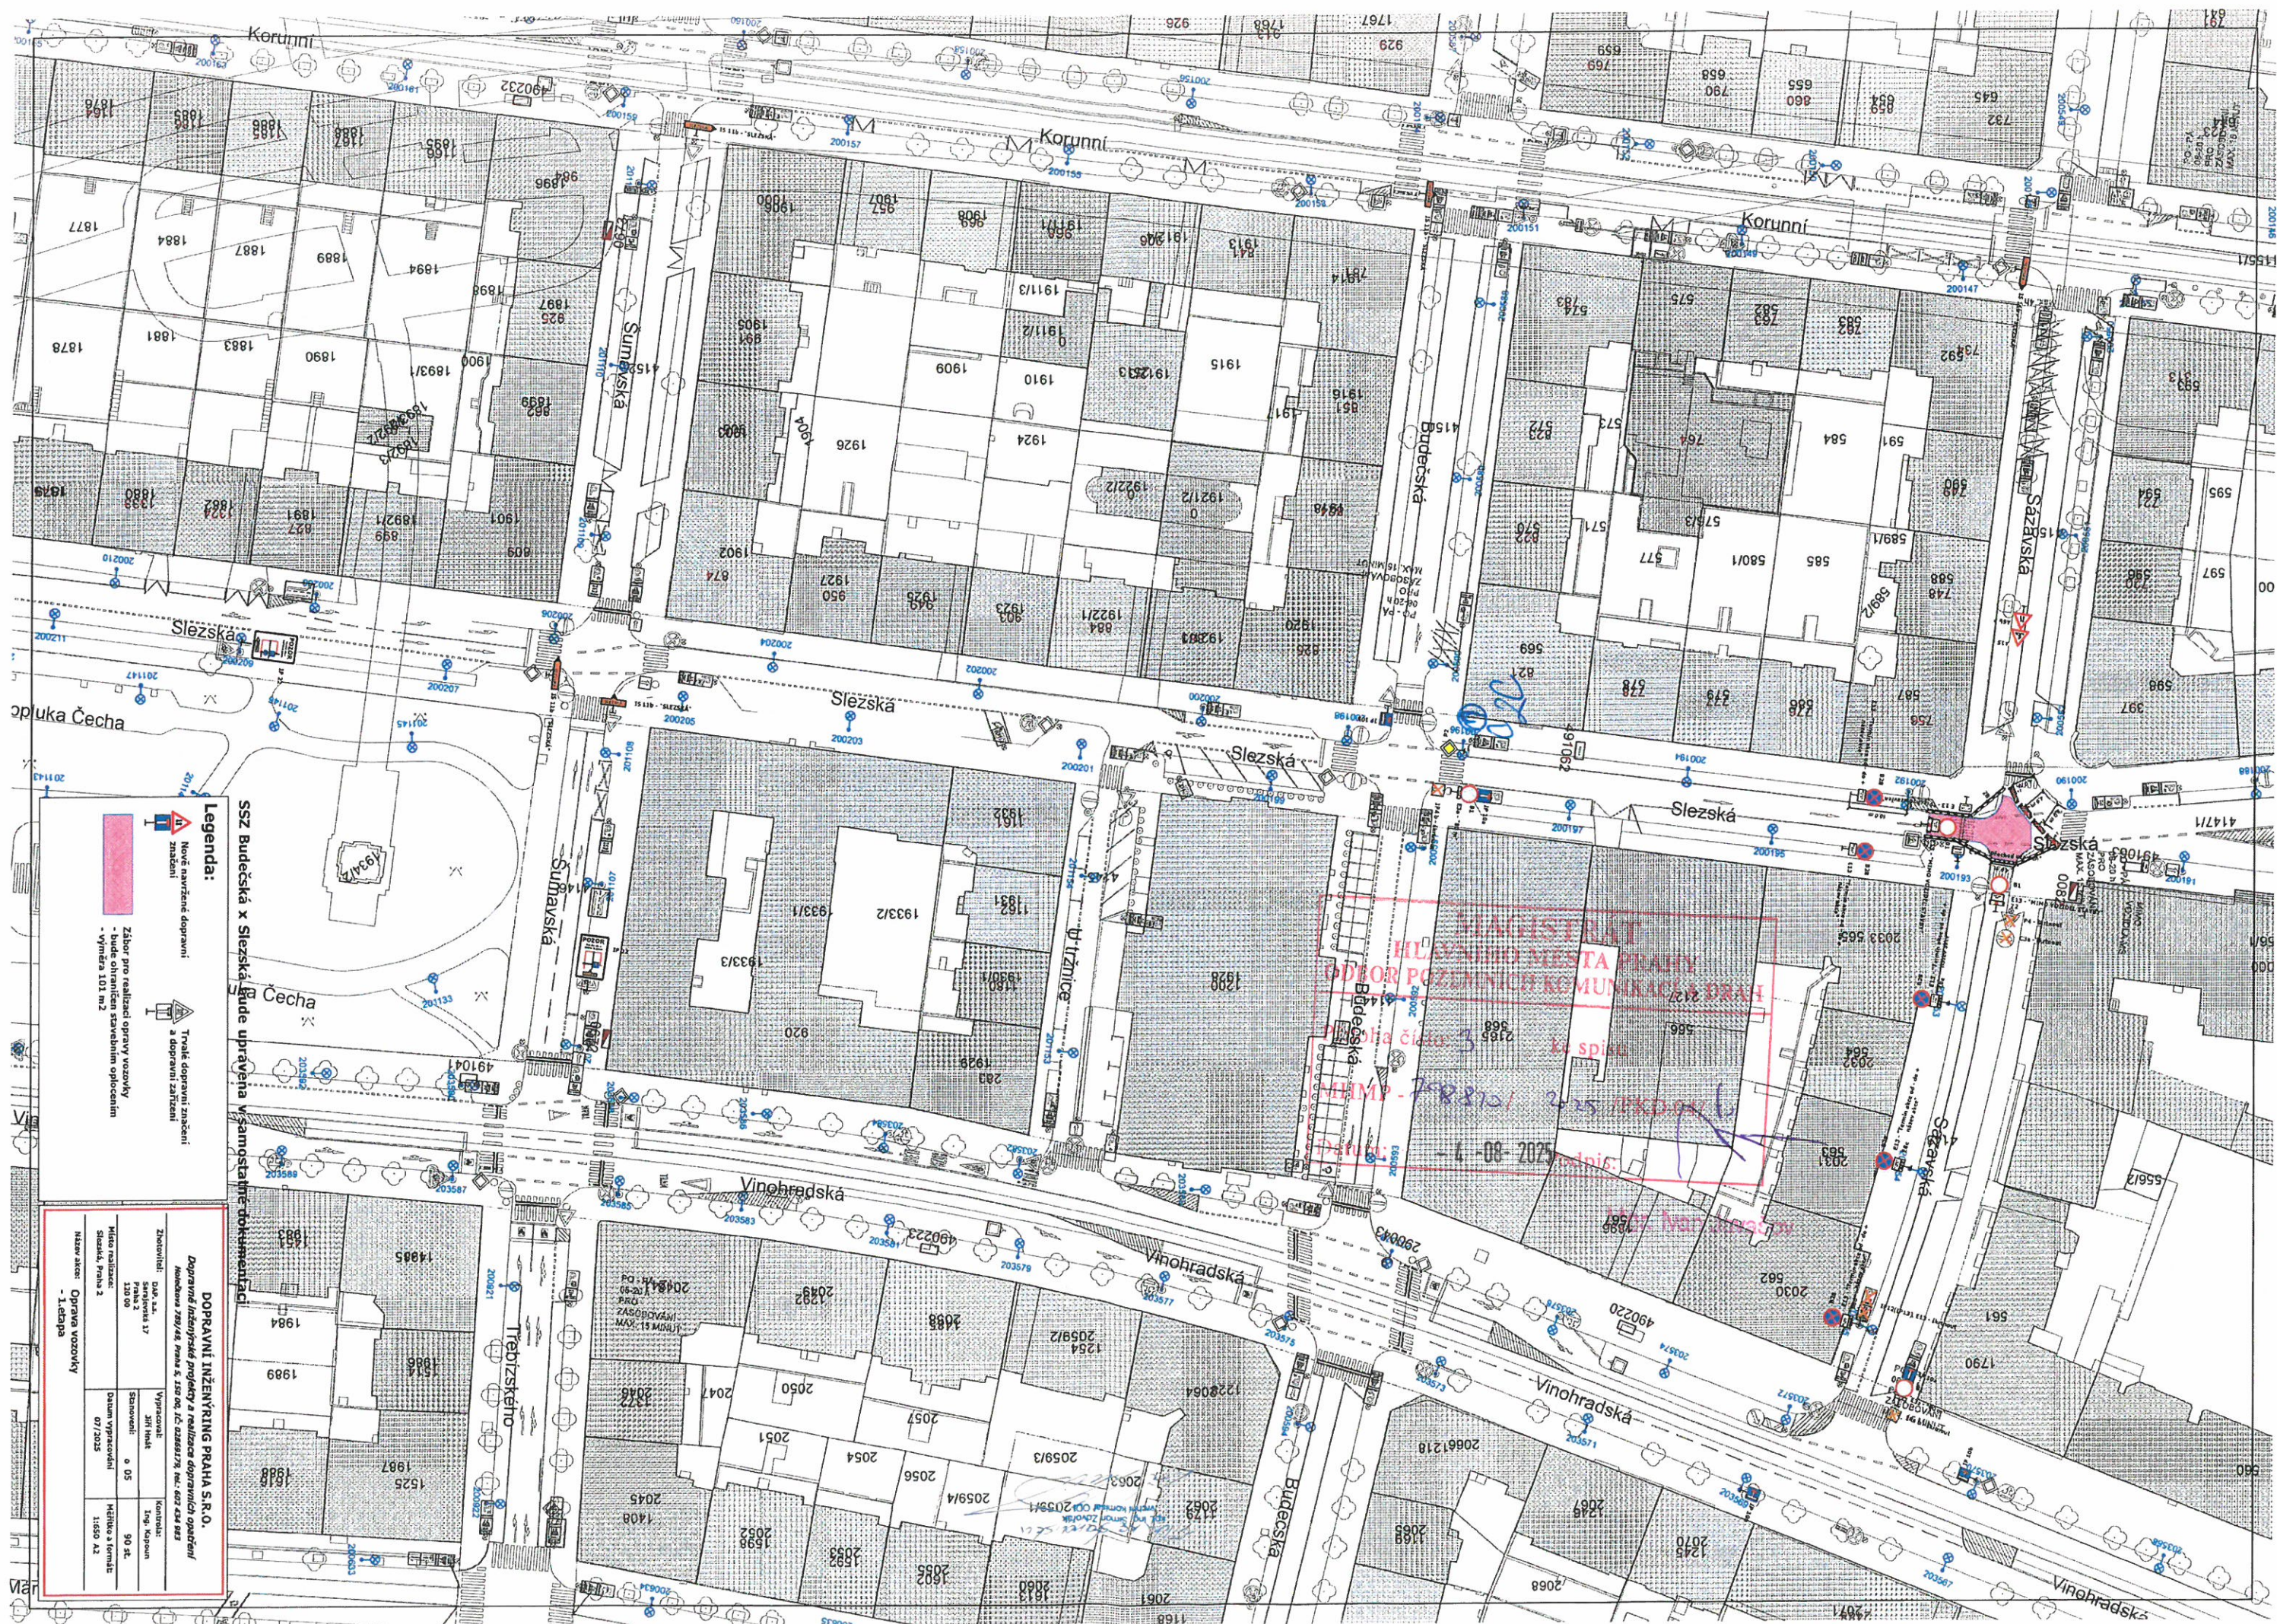

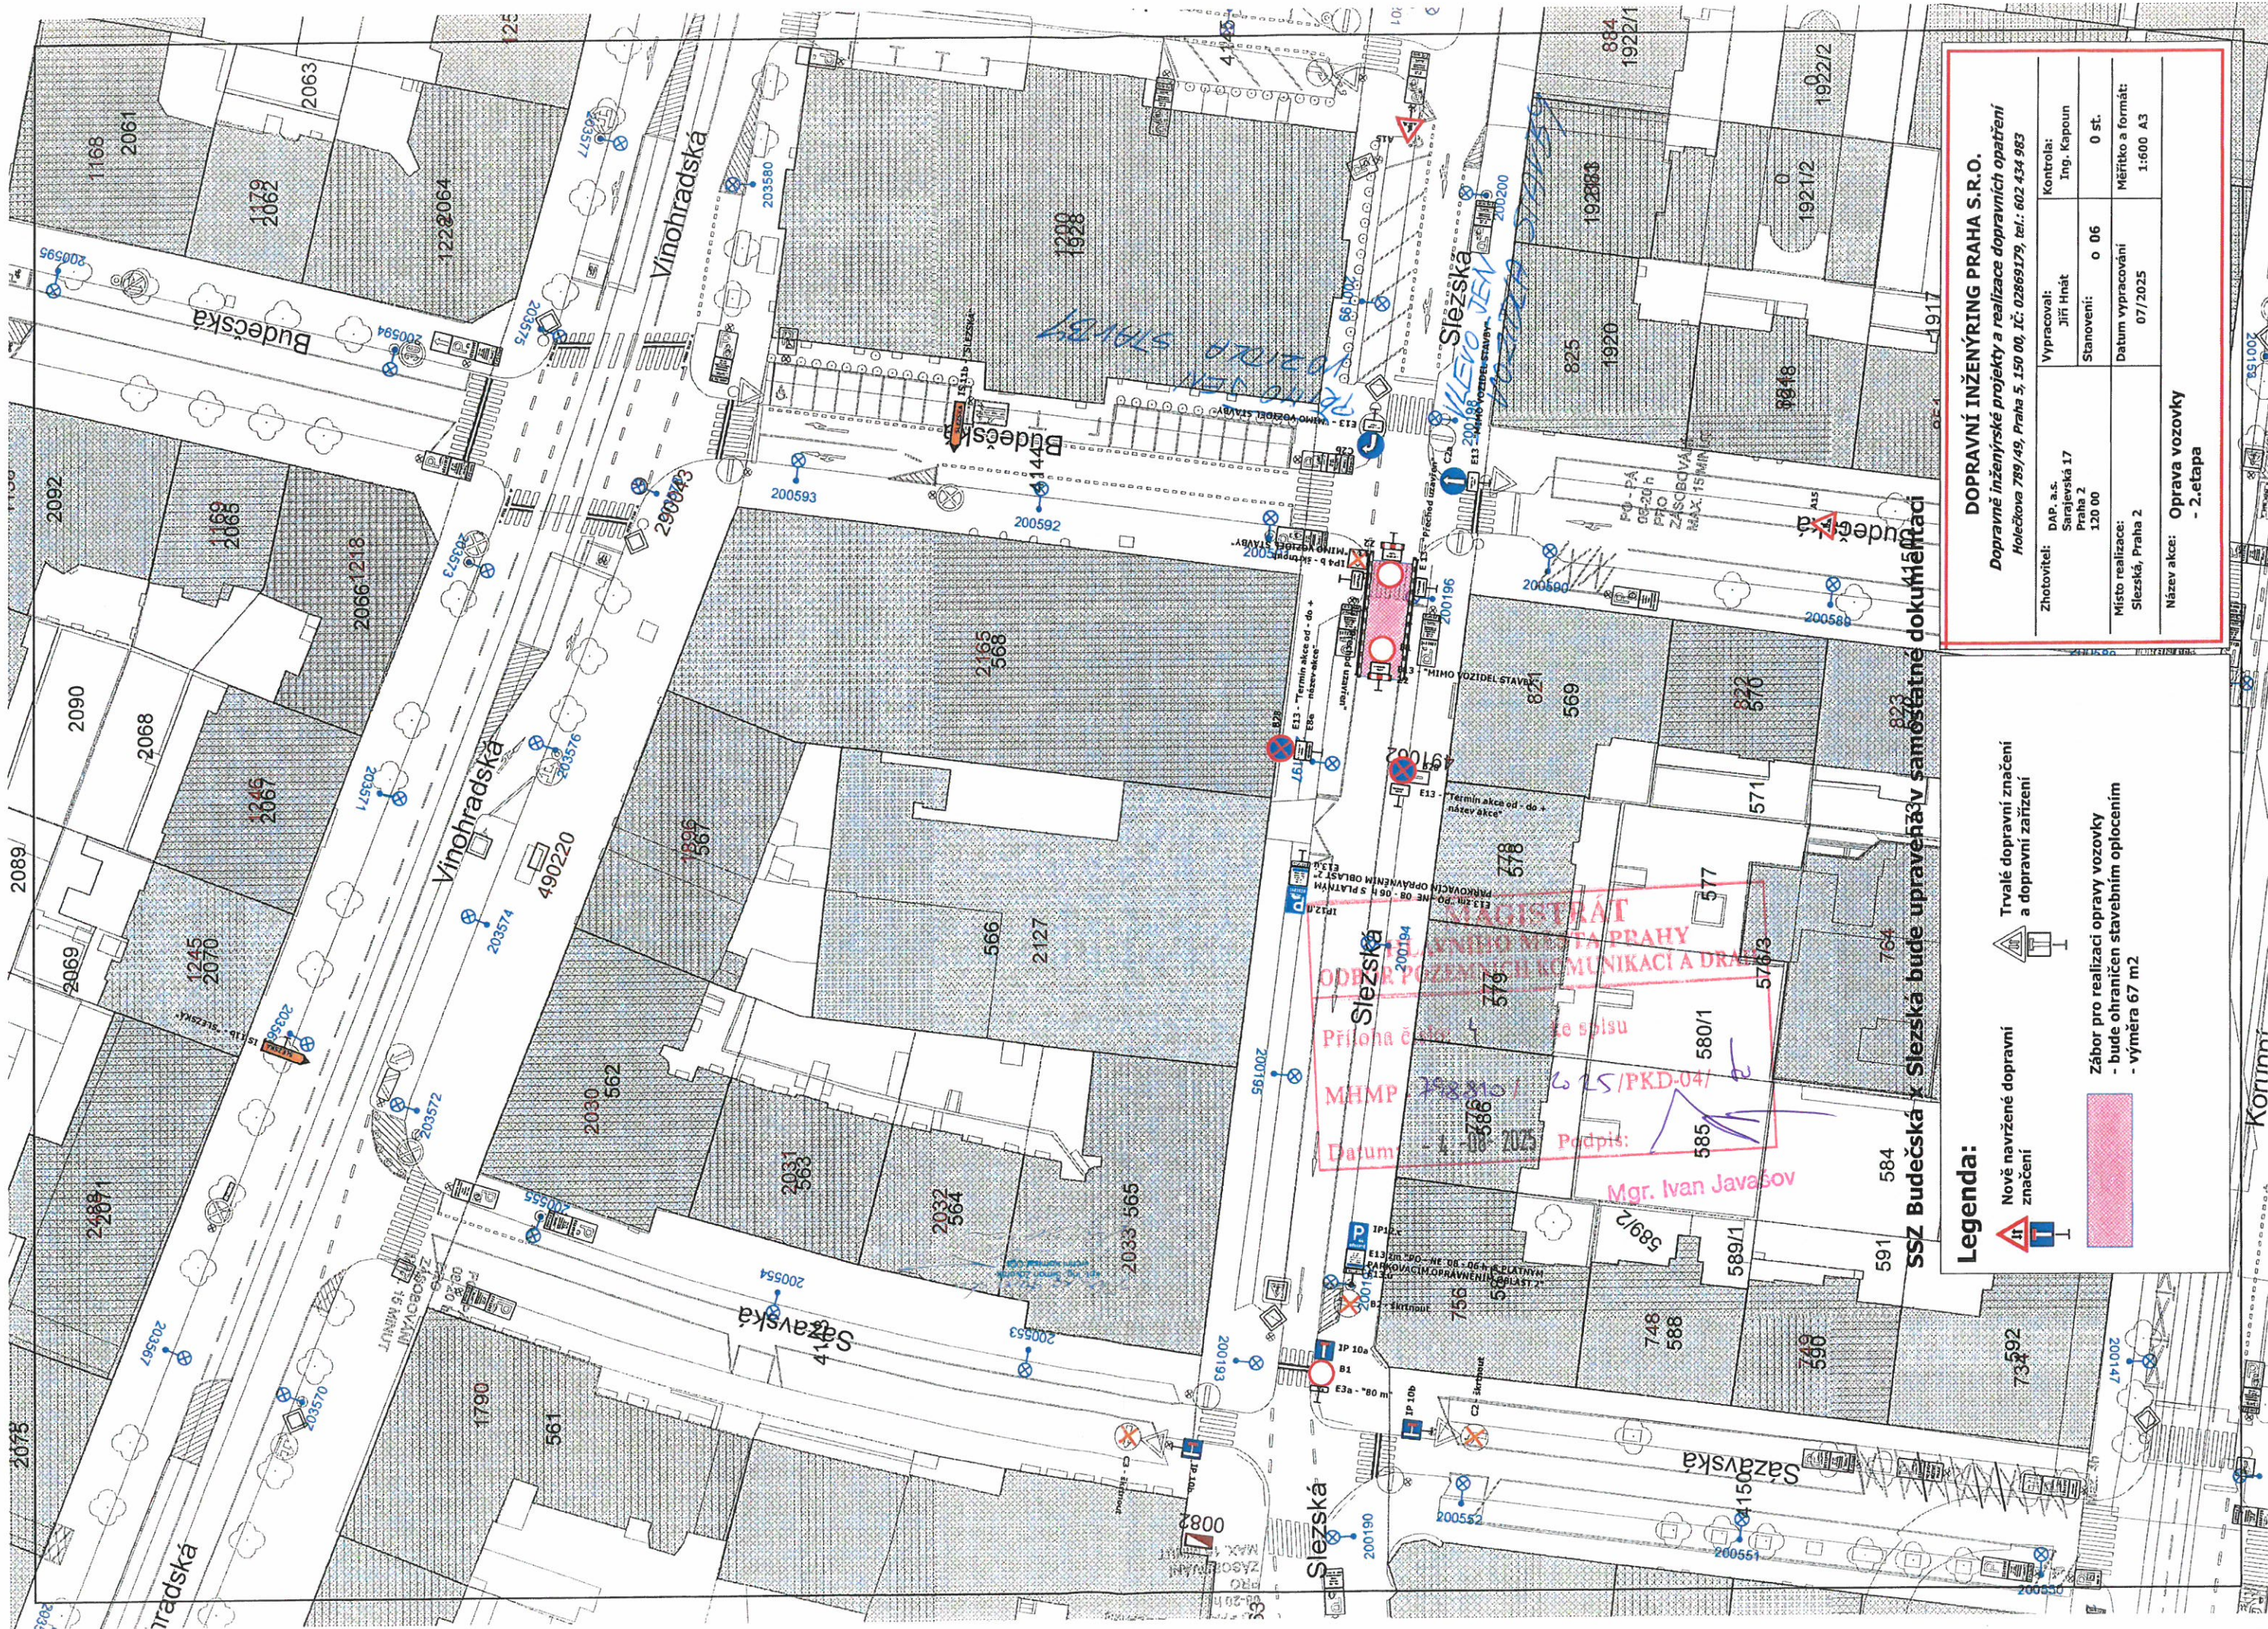

Legenda:

- Nově navržené dopravní značení
- Trvalé dopravní značení a dopravní zařízení
- Zábor pro realizaci opravy vozovky - bude ohraničen stavebním oplocením - výměra 67 m²

DOPRAVNÍ INŽENÝRING PRAHA S.R.O.
Dopravně inženýrské projekty a realizace dopravních opatření
Holečkova 789/49, Praha 5, 150 00, IČ: 02869179, tel.: 602 434 983

Zhotovitel:	DAP, a.s. Sarajevská 17 Praha 2 120 00	Vypracoval:	Jiří Hnát	Kontrola:	Ing. Kapoun
Místo realizace:	Slezská, Praha 2	Stavování:	o 06	Měřítko a formát: 1:600 A3	
Název akce:	Oprava vozovky - 2. etapa				

SSZ Budečská x Slezská bude upravena v samostatné dokumentaci

Priloha č. 1
MHMP
Datum: 2025
Podpis: Mgr. Ivan Javoš
585
580/1
577
576/3
571
569
568
566
565
