



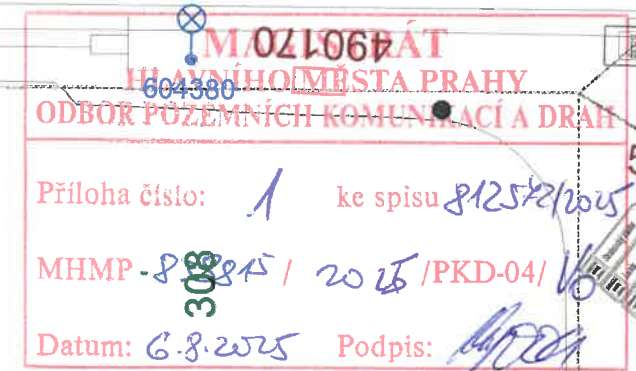

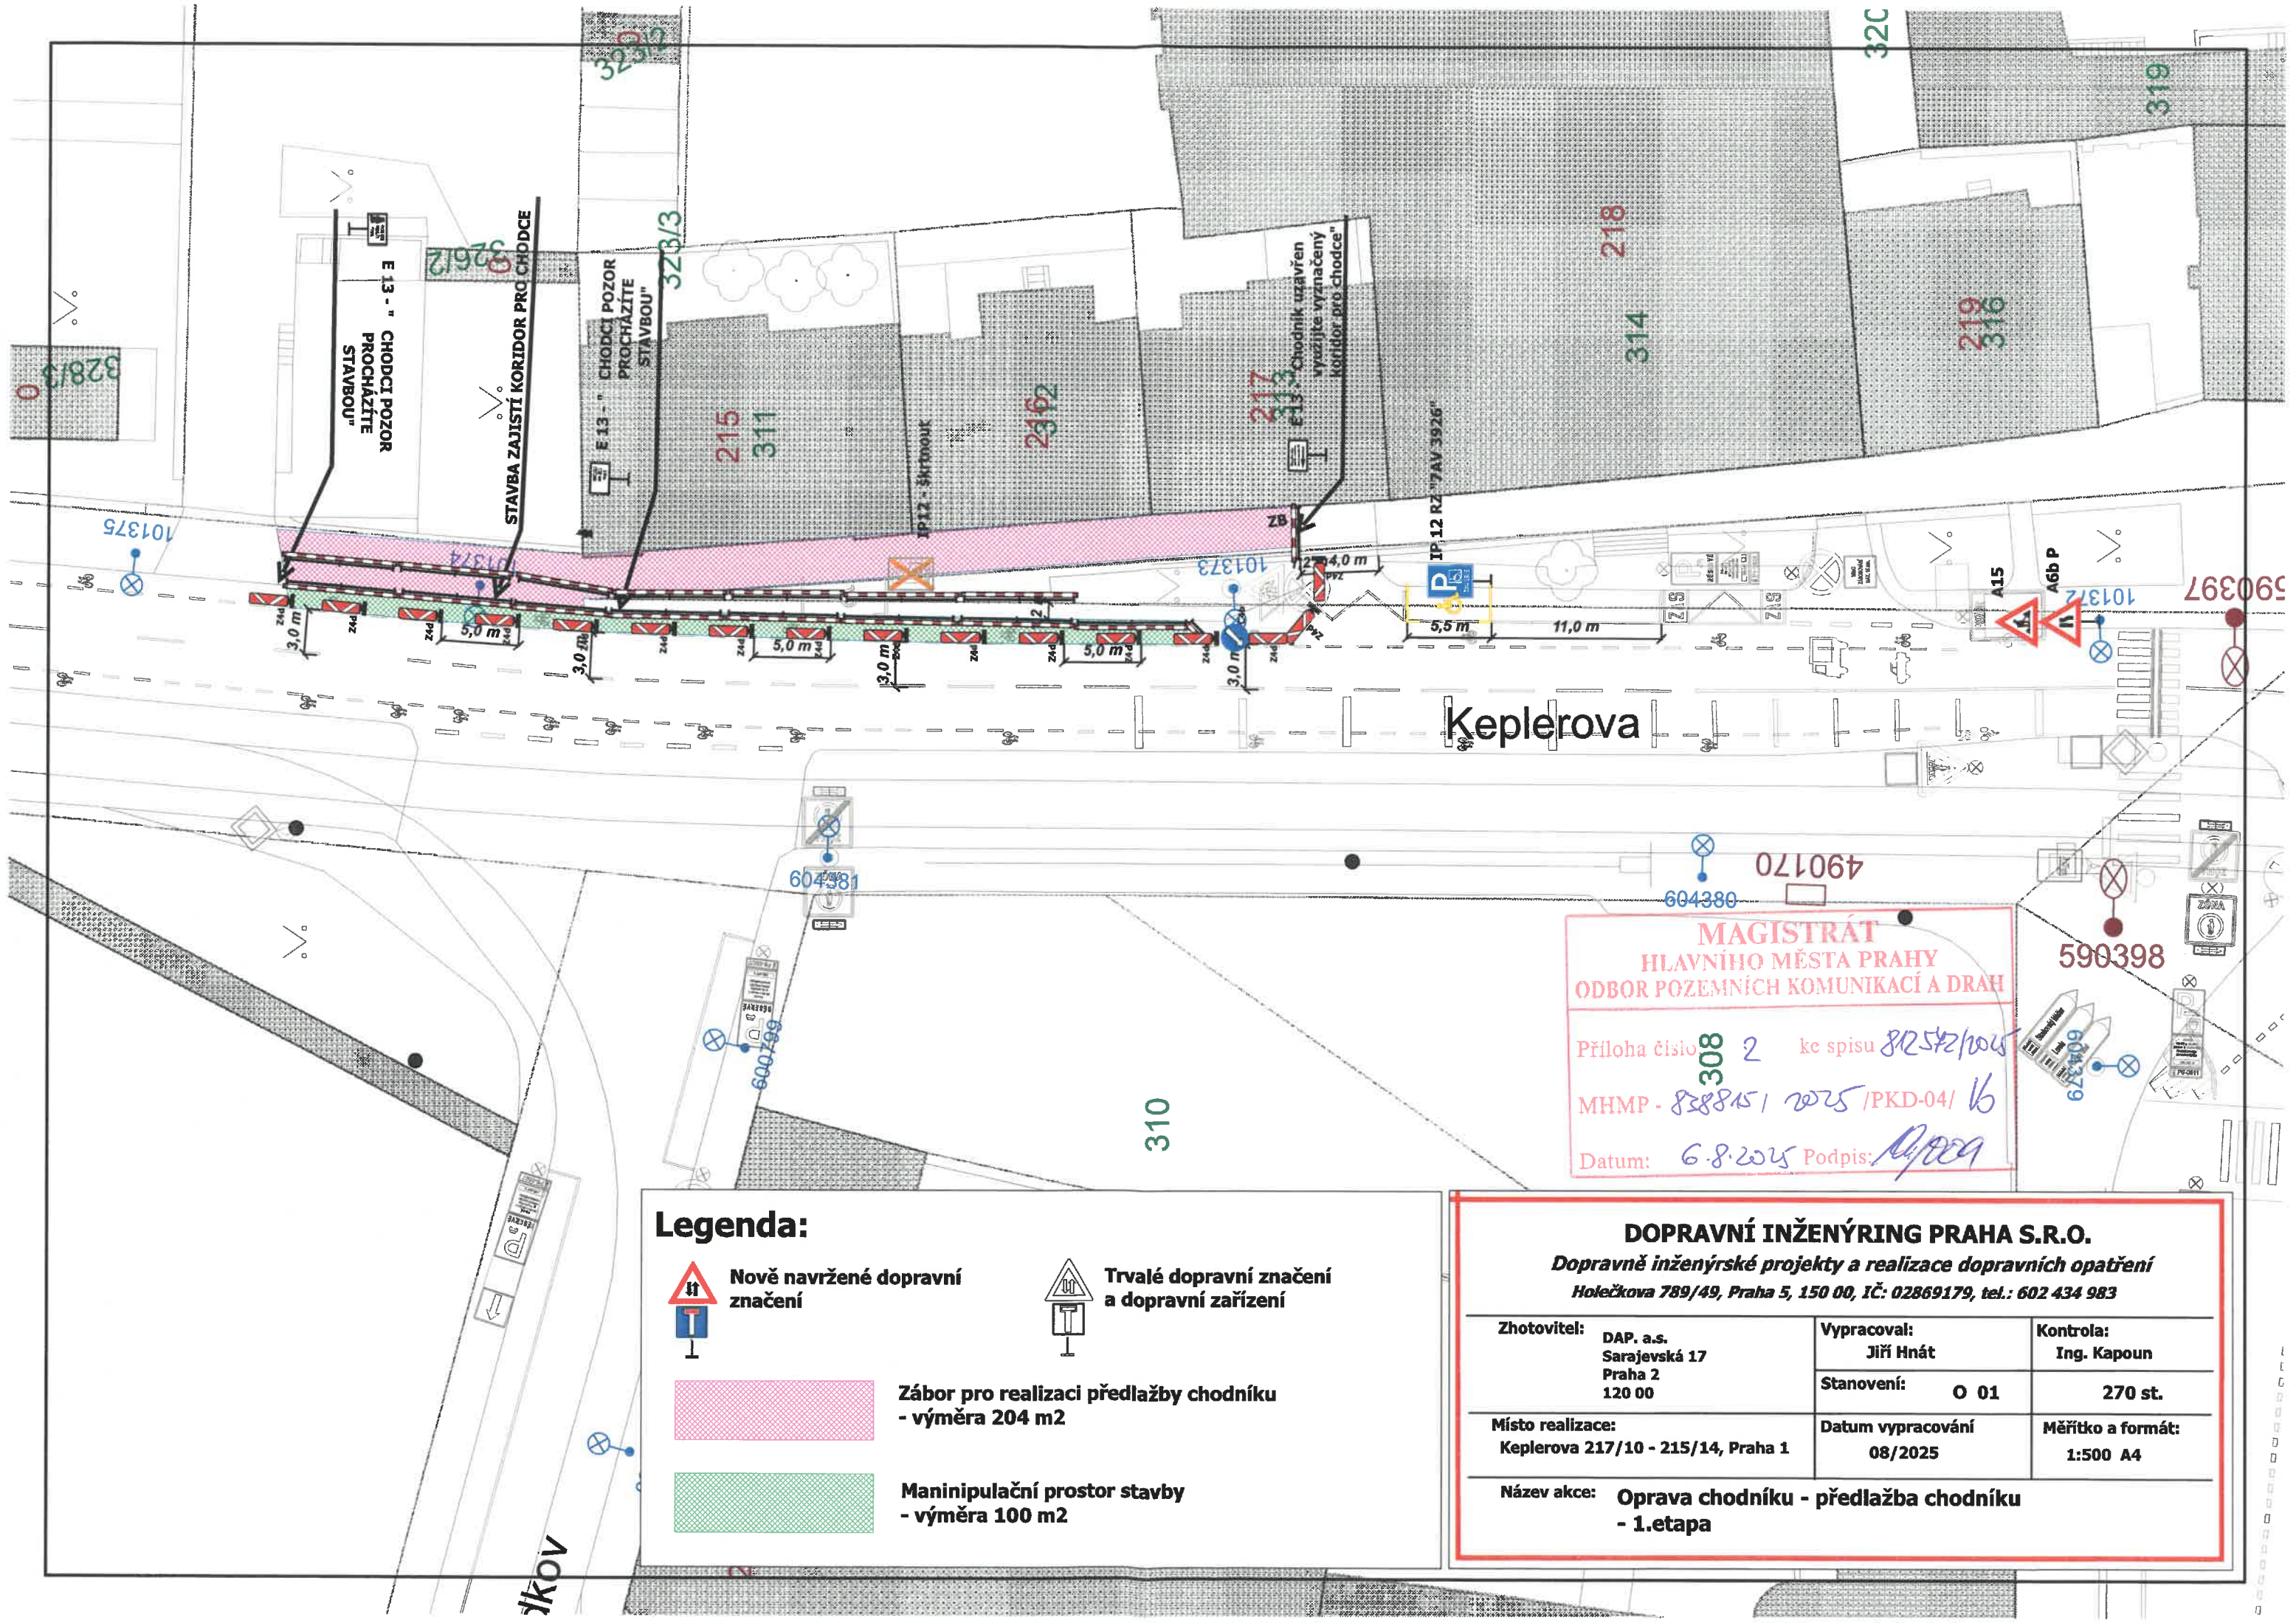


**Legenda:**




Nově navržené dopravní značení



Trvalé dopravní značení a dopravní zařízení

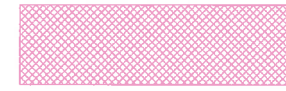

Zábor pro realizaci předlažby chodníku - výměra 204 m<sup>2</sup>

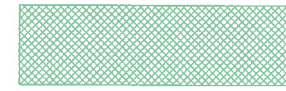

Manipulační prostor stavby - výměra 100 m<sup>2</sup>

**DOPRAVNÍ INŽENÝRING PRAHA S.R.O.**

Dopravné inženýrské projekty a realizace dopravních opatření  
Holečkova 789/49, Praha 5, 150 00, IČ: 02869179, tel.: 602 434 983

|                                                                |                              |                               |
|----------------------------------------------------------------|------------------------------|-------------------------------|
| Zhotovitel:<br>DAP. a.s.<br>Sarajevská 17<br>Praha 2<br>120 00 | Vypracoval:<br>Jiří Hnát     | Kontrola:<br>Ing. Kapoun      |
|                                                                | Stanovení: O 01              | 270 st.                       |
| Místo realizace:<br>Keplerova 217/10 - 215/14, Praha 1         | Datum vypracování<br>08/2025 | Měřítko a formát:<br>1:500 A4 |

Název akce: **Oprava chodníku - předlažba chodníku - 1.etapa**