


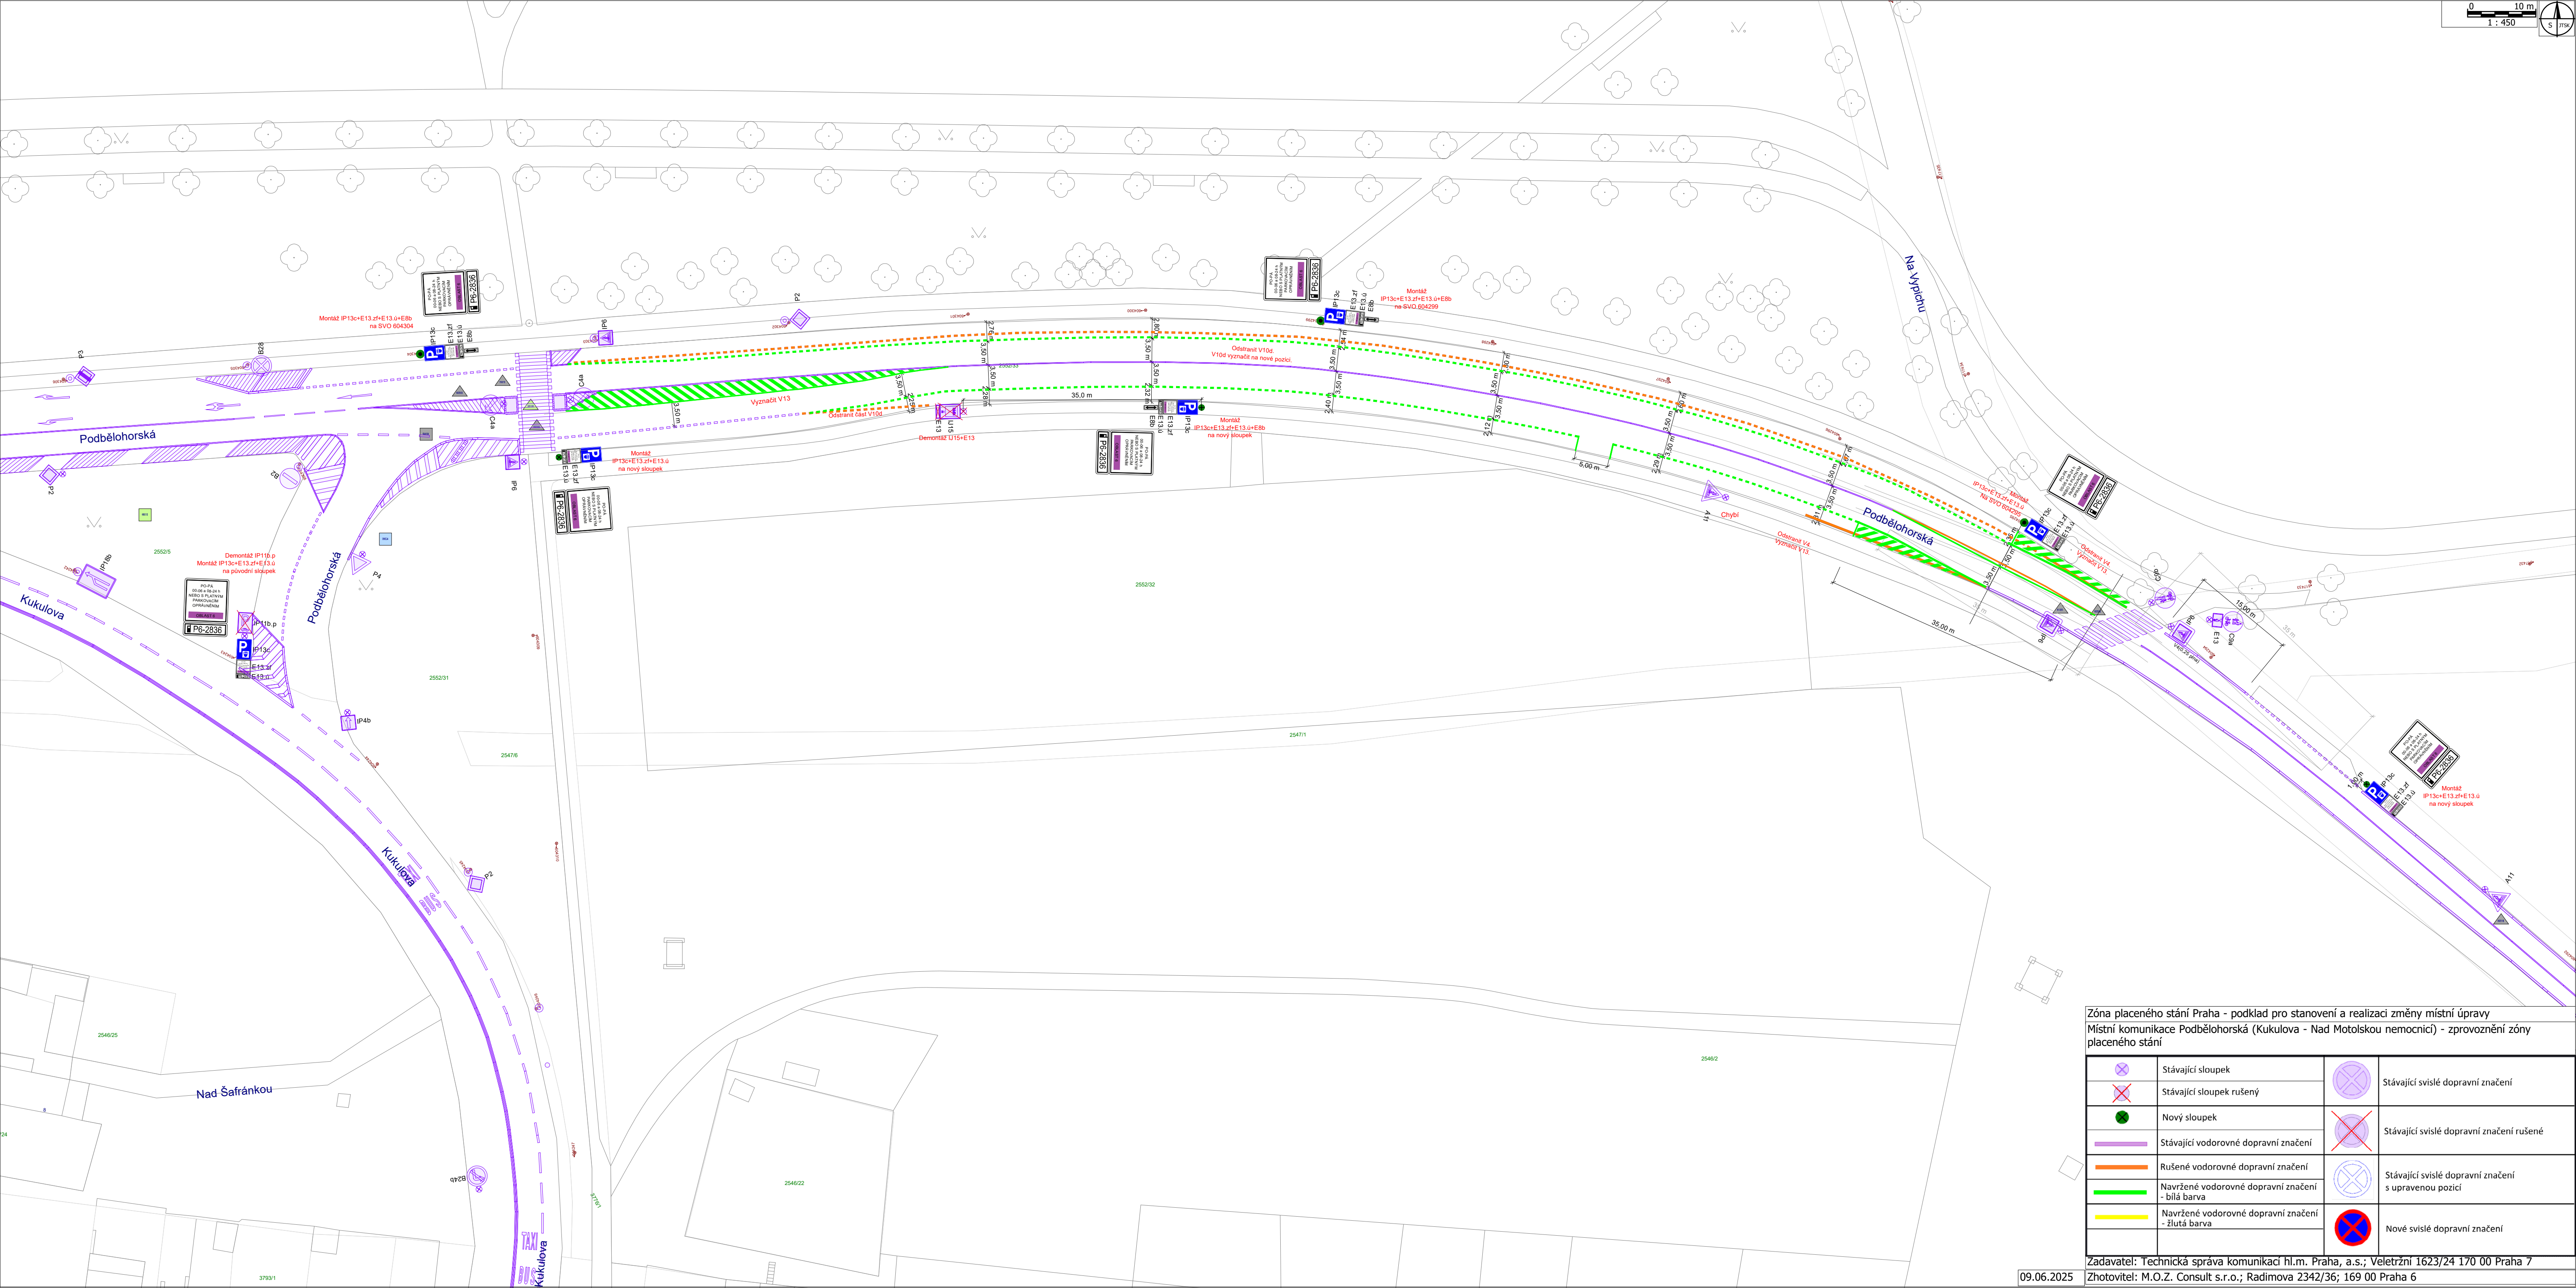

Zóna placeného stání Praha - podklad pro stanovení a realizaci změny místní úpravy
Místní komunikace Podbělohorská (Kukulova - Nad Motolskou nemocnicí) - zprovoznění zóny
placeného stání

	Stávající sloupek		Stávající svislé dopravní značení
	Stávající sloupek rušený		
	Nový sloupek		Stávající svislé dopravní značení rušené
	Stávající vodorovné dopravní značení		
	Rušené vodorovné dopravní značení		Stávající svislé dopravní značení s upravenou pozicí
	Navržené vodorovné dopravní značení - bílá barva		
	Navržené vodorovné dopravní značení - žlutá barva		Nové svislé dopravní značení

Zadavatel: Technická správa komunikací hl.m. Praha, a.s.; Veletržní 1623/24 170 00 Praha 7
Zhotovitel: M.O.Z. Consult s.r.o.; Radimova 2342/36; 169 00 Praha 6