


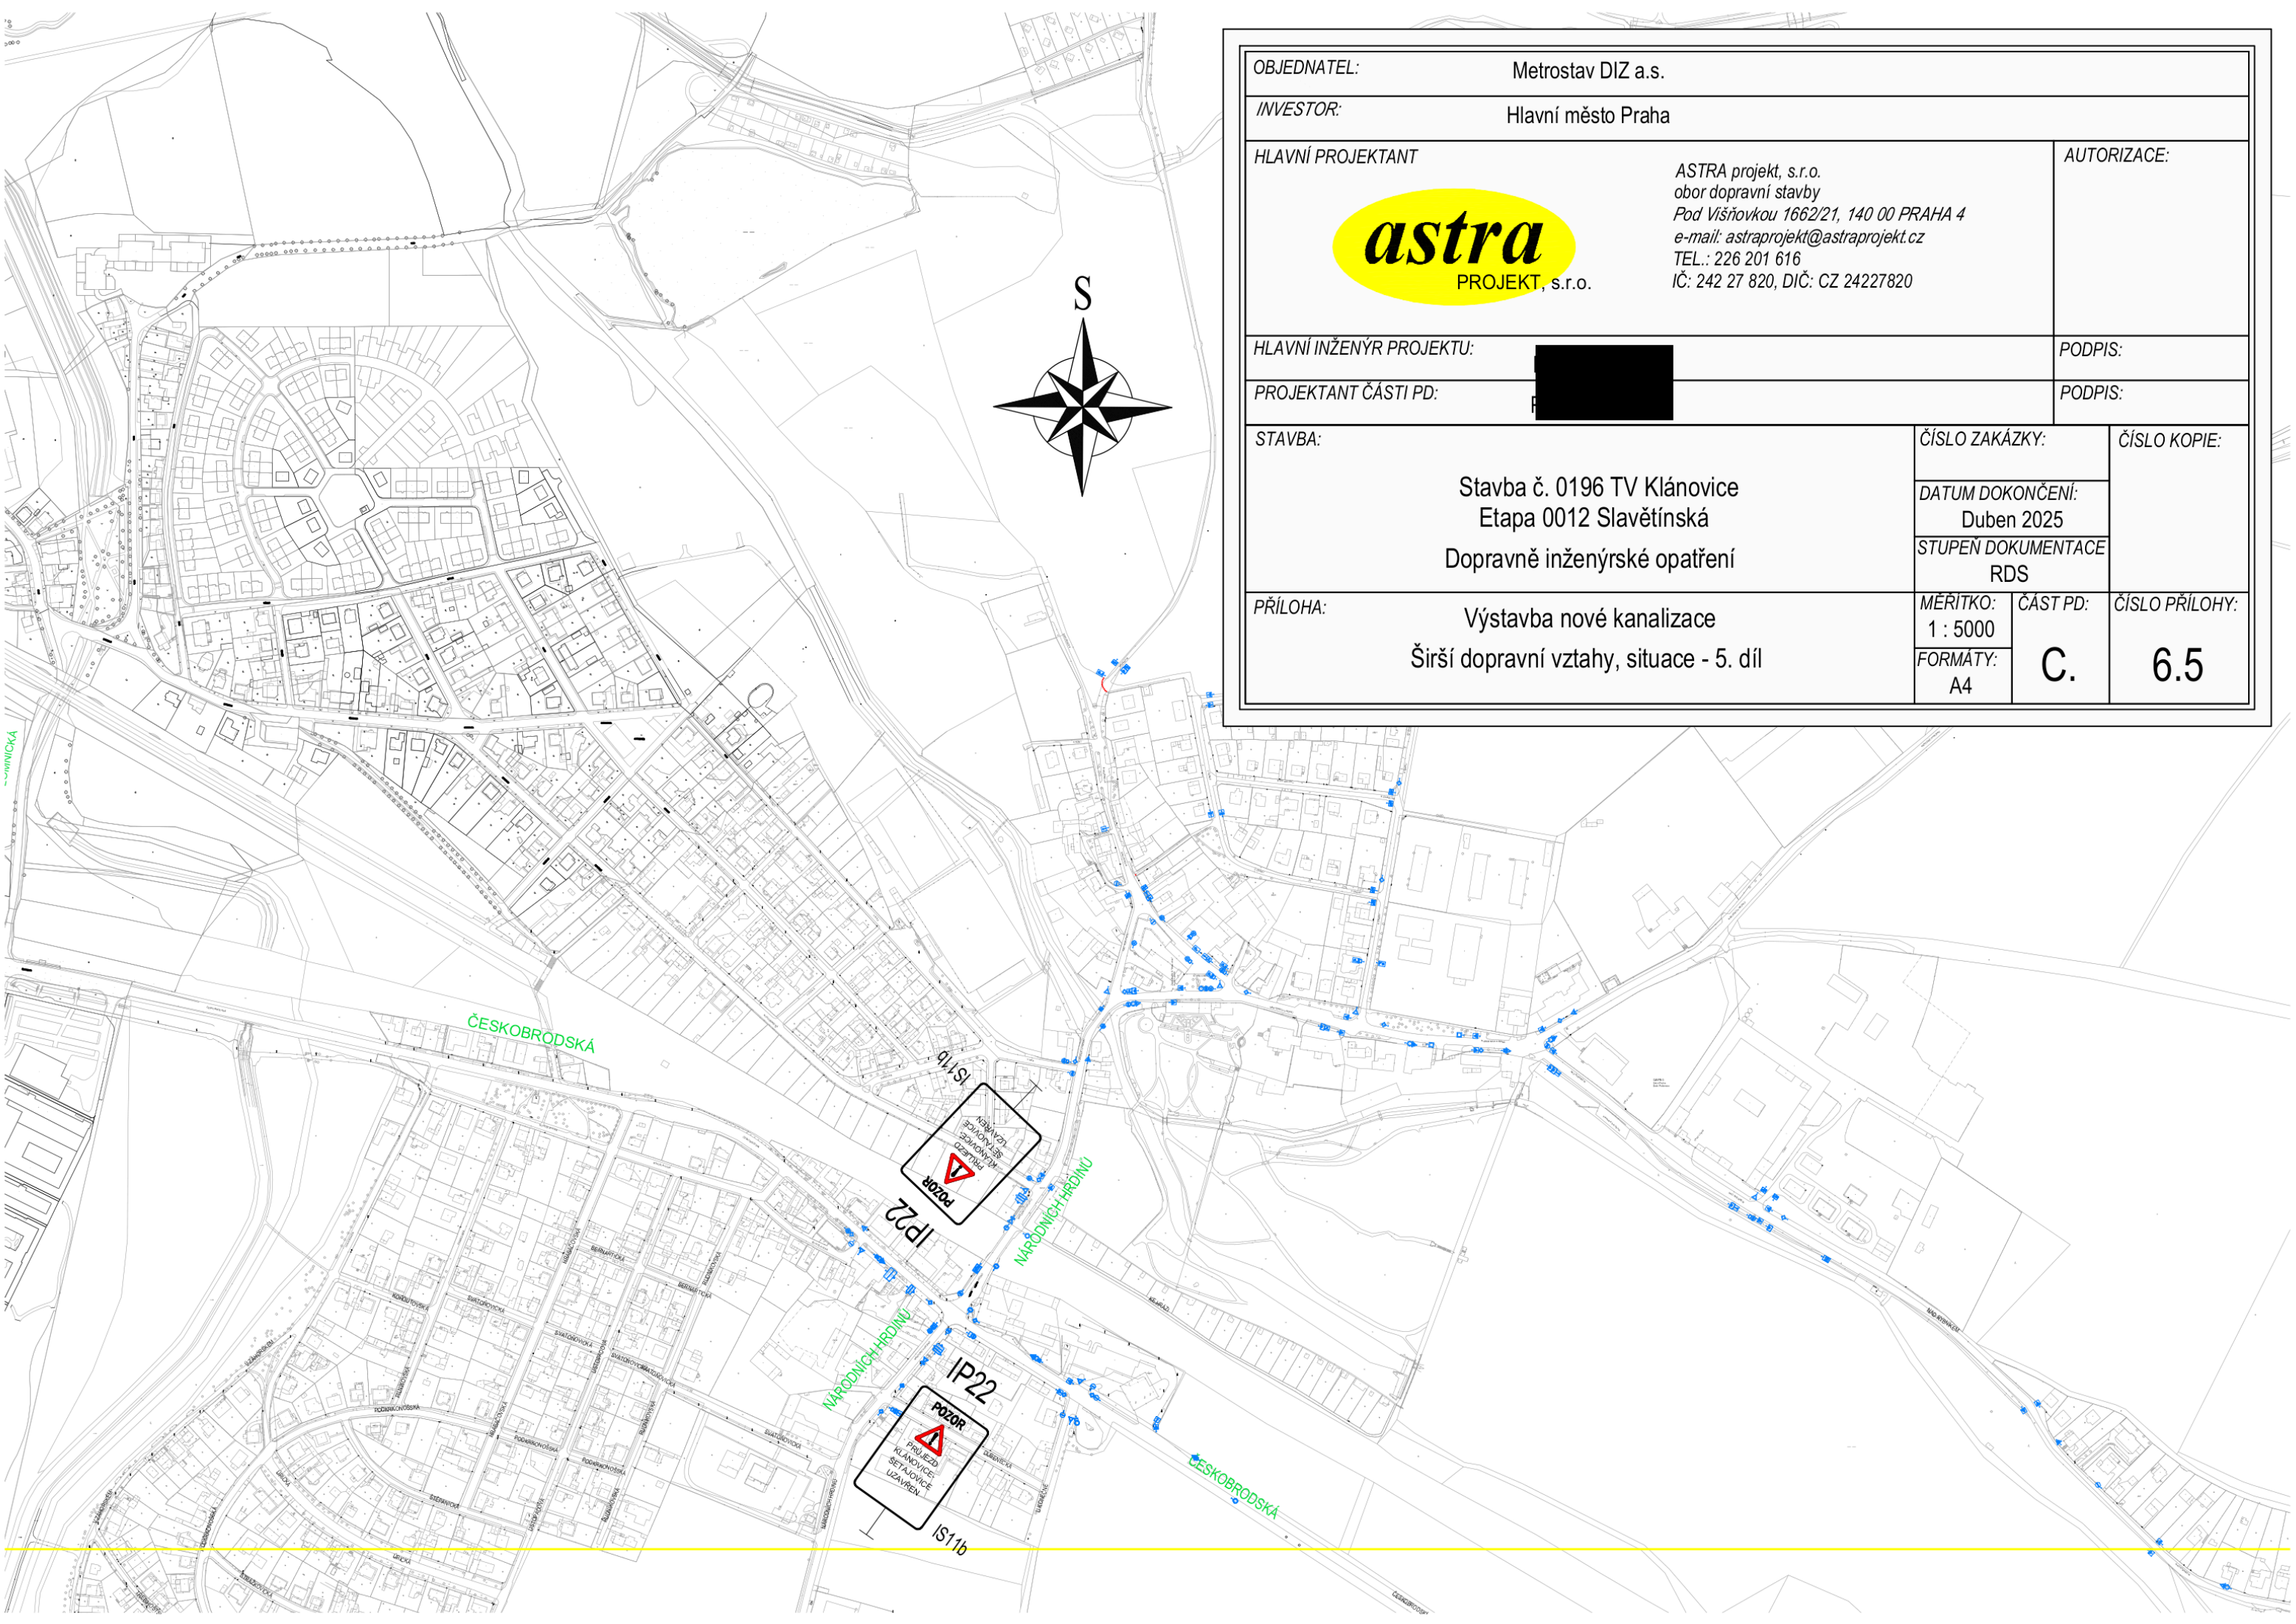

OBJEDNATEL:		Metrostav DIZ a.s.	
INVESTOR:		Hlavní město Praha	
HLAVNÍ PROJEKTANT		ASTRA projekt, s.r.o. obor dopravní stavby Pod Višňovkou 1662/21, 140 00 PRAHA 4 e-mail: astraprojekt@astraprojekt.cz TEL.: 226 201 616 IČ: 242 27 820, DIČ: CZ 24227820	
		AUTORIZACE:	
HLAVNÍ INŽENÝR PROJEKTU:		PODPIS:	
PROJEKTANT ČÁSTI PD:		PODPIS:	
STAVBA:		ČÍSLO ZAKÁZKY:	ČÍSLO KOPIE:
Stavba č. 0196 TV Klánovice Etapa 0012 Slavětínská Dopravně inženýrské opatření		DATUM DOKONČENÍ:	
		Duben 2025	
		STUPĚŇ DOKUMENTACE	
		RDS	
PŘÍLOHA:		MĚŘÍTKO:	ČÁST PD:
Výstavba nové kanalizace Širší dopravní vztahy, situace - 5. díl		1 : 5000	C.
		FORMÁTY:	
		A4	6.5