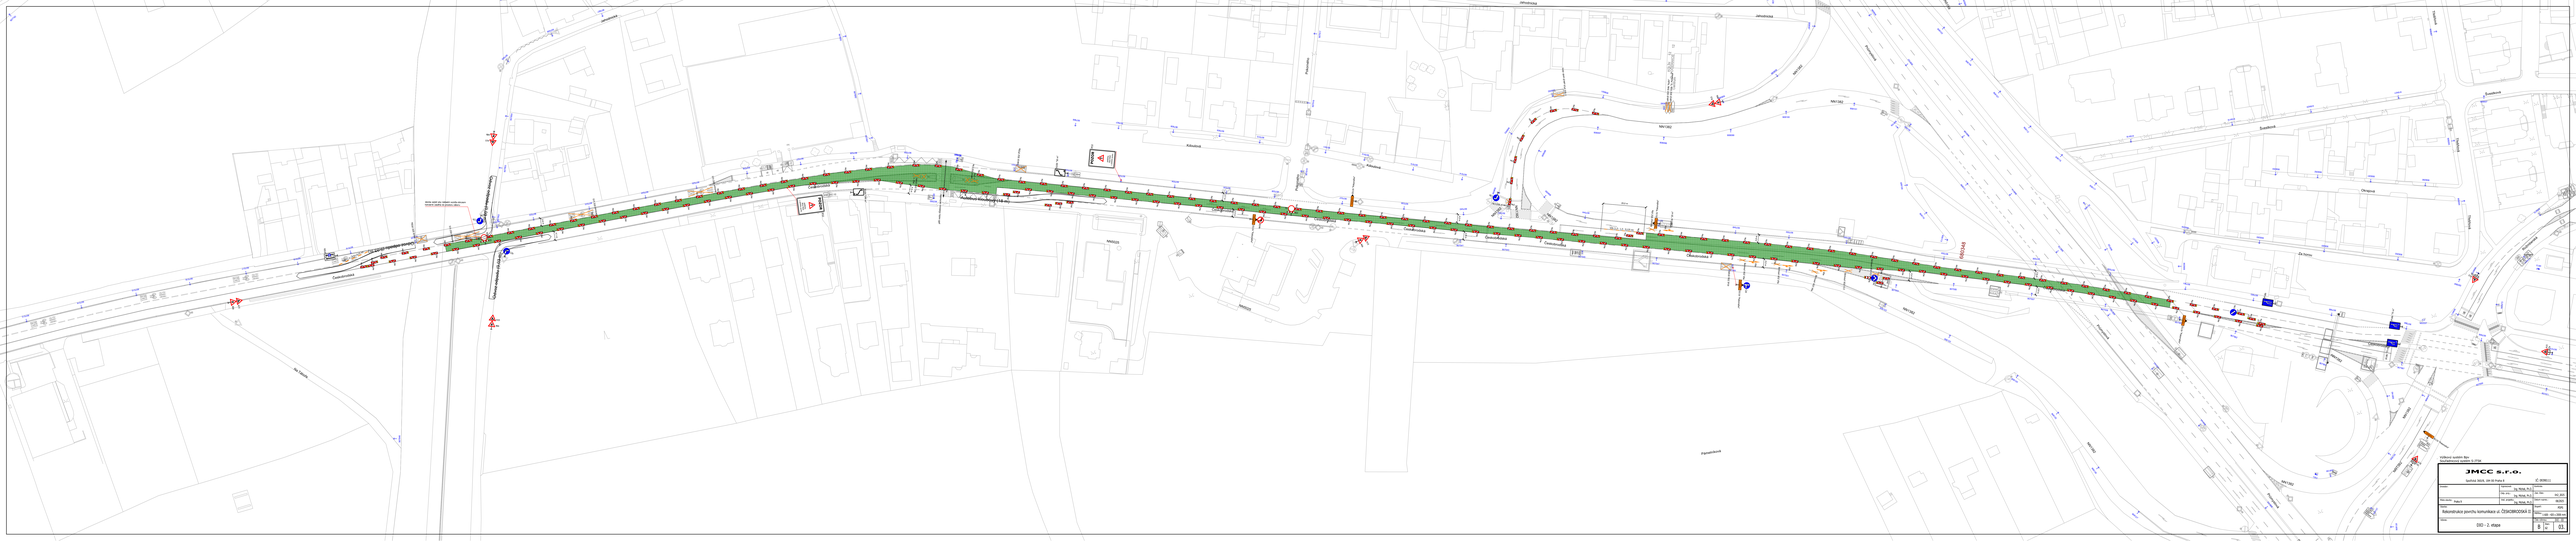
Dopravní značení - fázi 1
Nadchodová spojka k OTM
JMCC s.r.o.
Sportovní 2825, 164 00 Praha 6
IČ: 03580111
Zodpovědný projektant:
Ing. Michal, Ph.D.
Ing. Tomáš, Ph.D.
Ing. Tomáš, Ph.D.
Ing. Michal, Ph.D.
Ing. Tomáš, Ph.D.
Ing. Tomáš, Ph.D.
Ing. Tomáš