


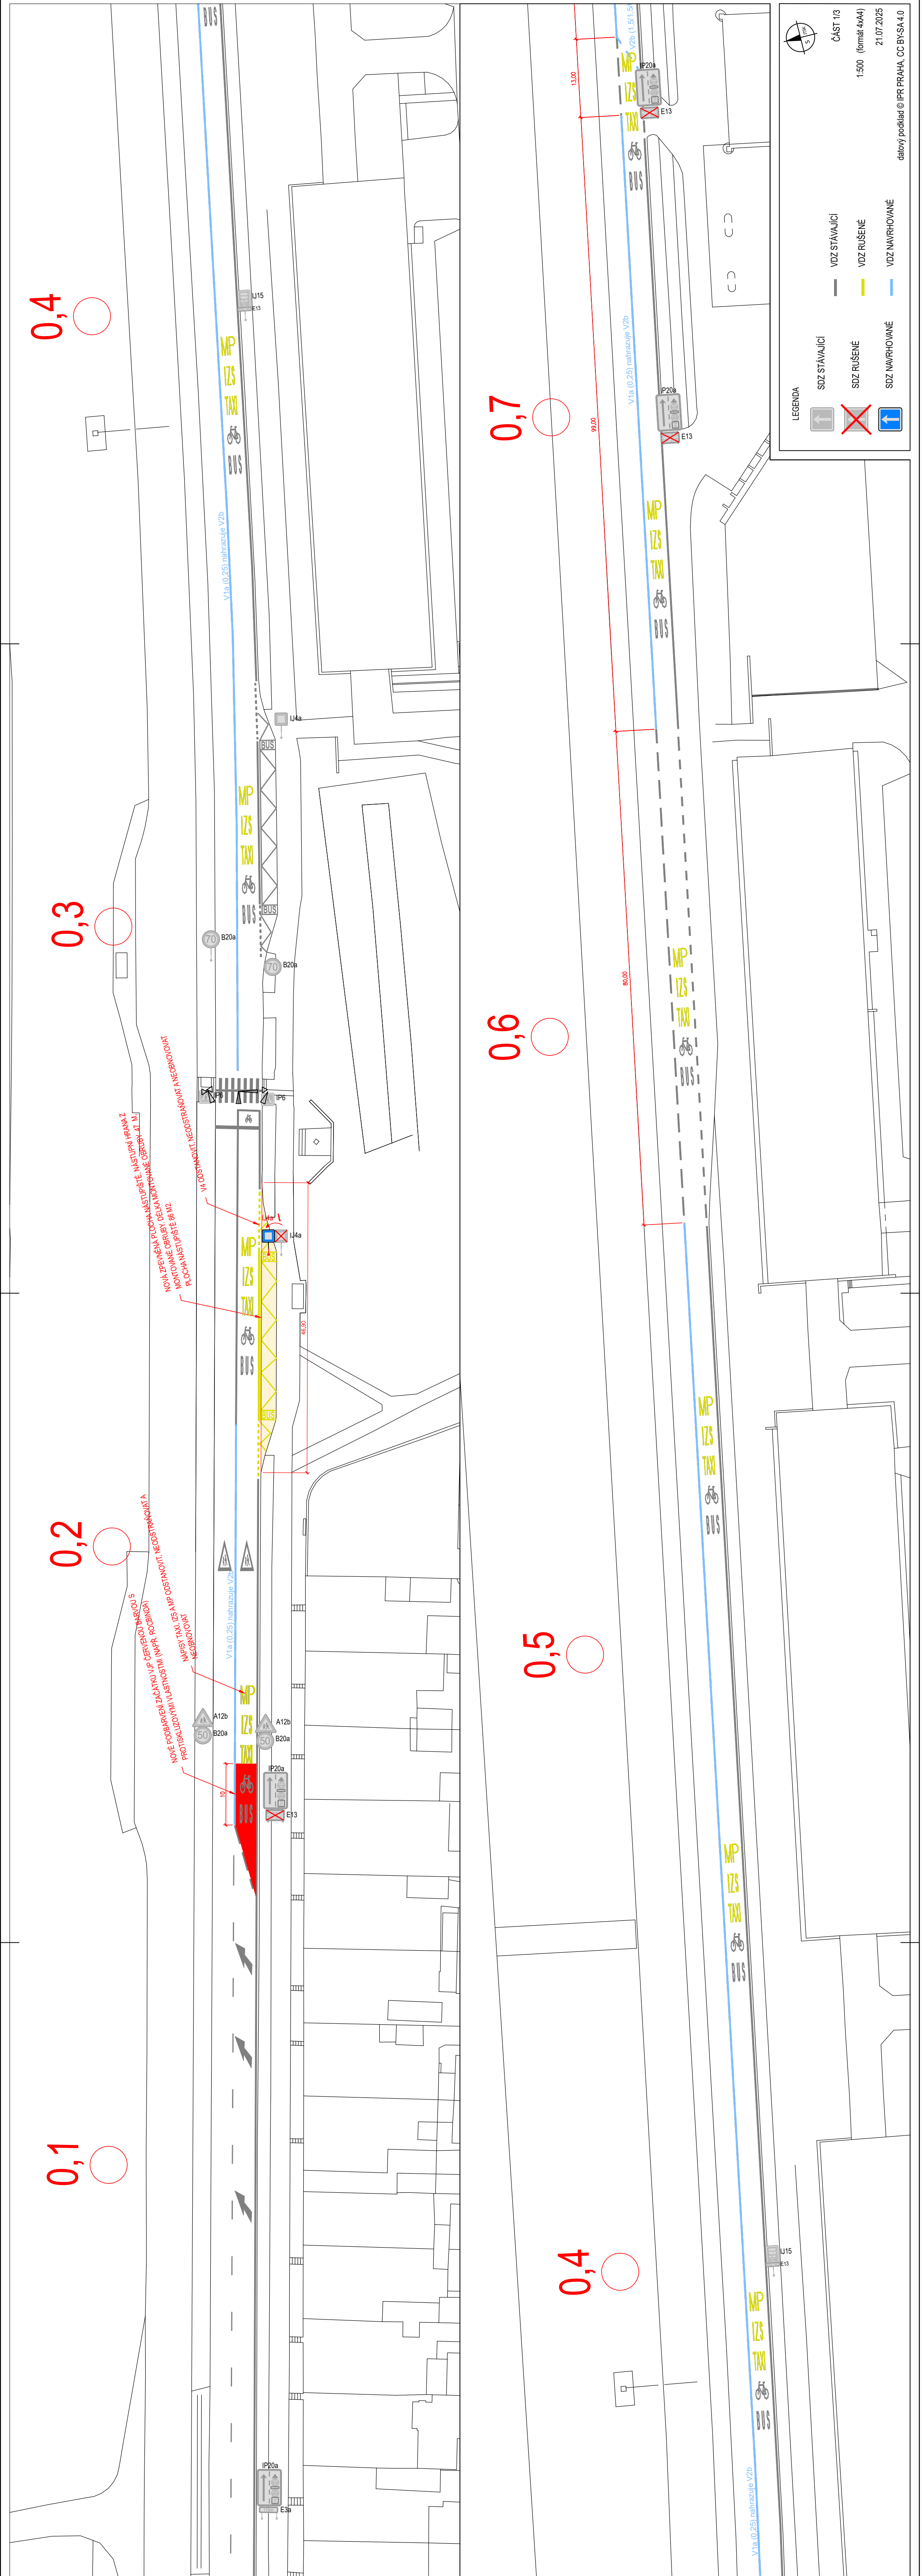

0,1

0,2

0,3

0,4

0,4

0,5

0,6

0,7

NOVÉ PODBARVENÍ ZAČÁTKU VÚP ČERVENOU BARVOU S
PROTISKLOVOVNÍ NÚSTNOSTNÍMI (NAPŘ. ROZBÍHÁNÍ)
NAPÍSTI TAXI, IZS A MP ODMANOVIT, NEODSTRANOVAT A
V1a (0,25) nahrazuje V2b

NOVÁ ZPĚVNĚNÁ PLOCHA NÁSTUPNÍSTĚ, NÁSTUPNÍ VRÁNKY Z
MONTOVANÉ OBRUBY, DELKA MONTOVANÉ OBRUBY 4,1 M
PLOCHA NÁSTUPNÍSTĚ 86 M2

V4 ODMANOVIT, NEODSTRANOVAT A NEODNOVOVAT

ČÁST 1/3
1:500 (formát A4/A4)
21.07.2025
datový podklad © IPR PRAHA, CC BY-SA 4.0

LEGENDA

SDZ STÁVAJÍCÍ


SDZ RUŠENÉ

SDZ NAVRHOVÁNE

VDZ STÁVAJÍCÍ

VDZ RUŠENÉ

VDZ NAVRHOVÁNE

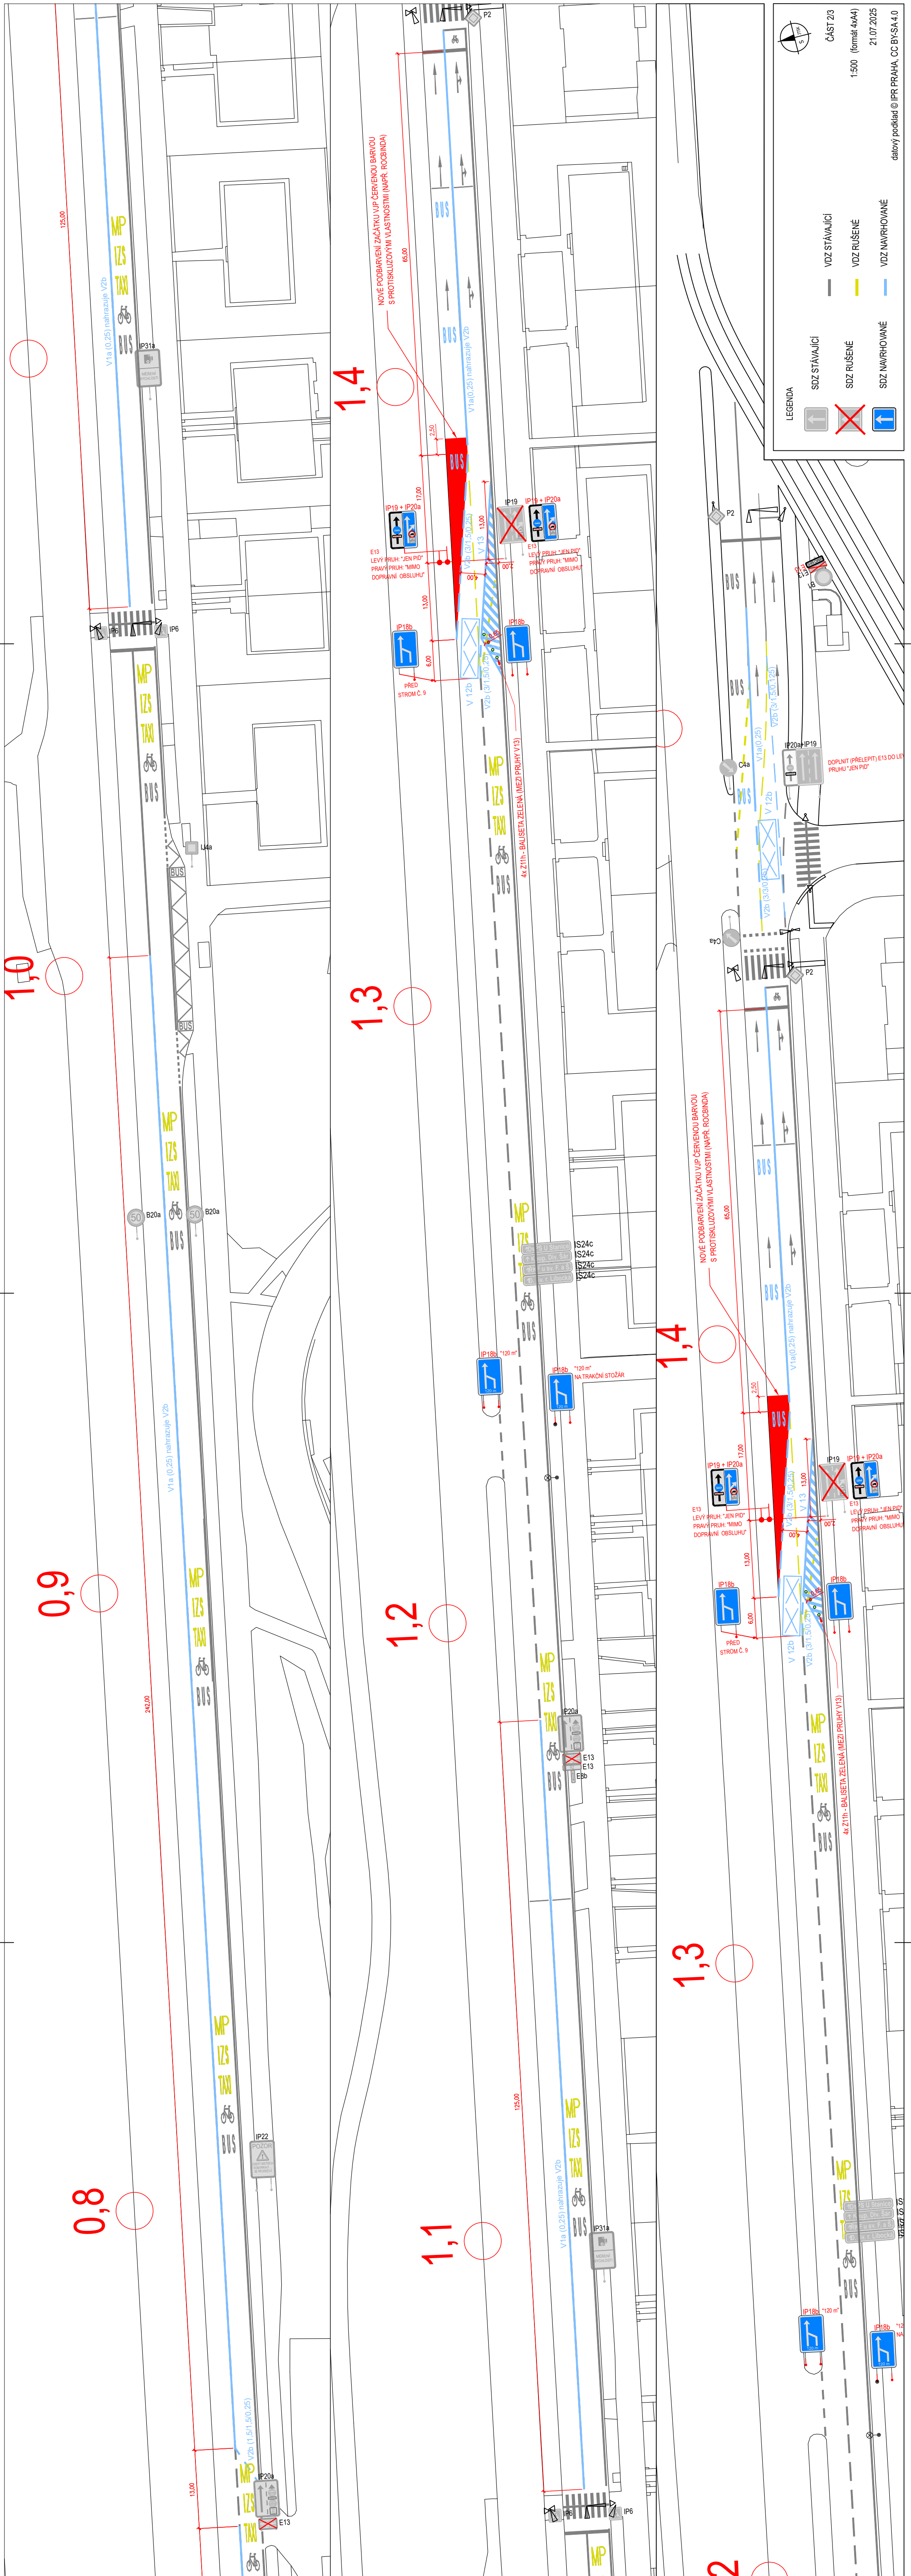

LEGENDA

	SDZ STÁVAJÍCÍ		VDZ STÁVAJÍCÍ
	SDZ RUŠENÉ		VDZ RUŠENÉ
	SDZ NAVRHOVÁNE		VDZ NAVRHOVÁNE

ČÁST 23
1:500 (formát A4/A4)
21.07.2025
datový poklad © IPR PRAHA, CC BY-SA 4.0

