


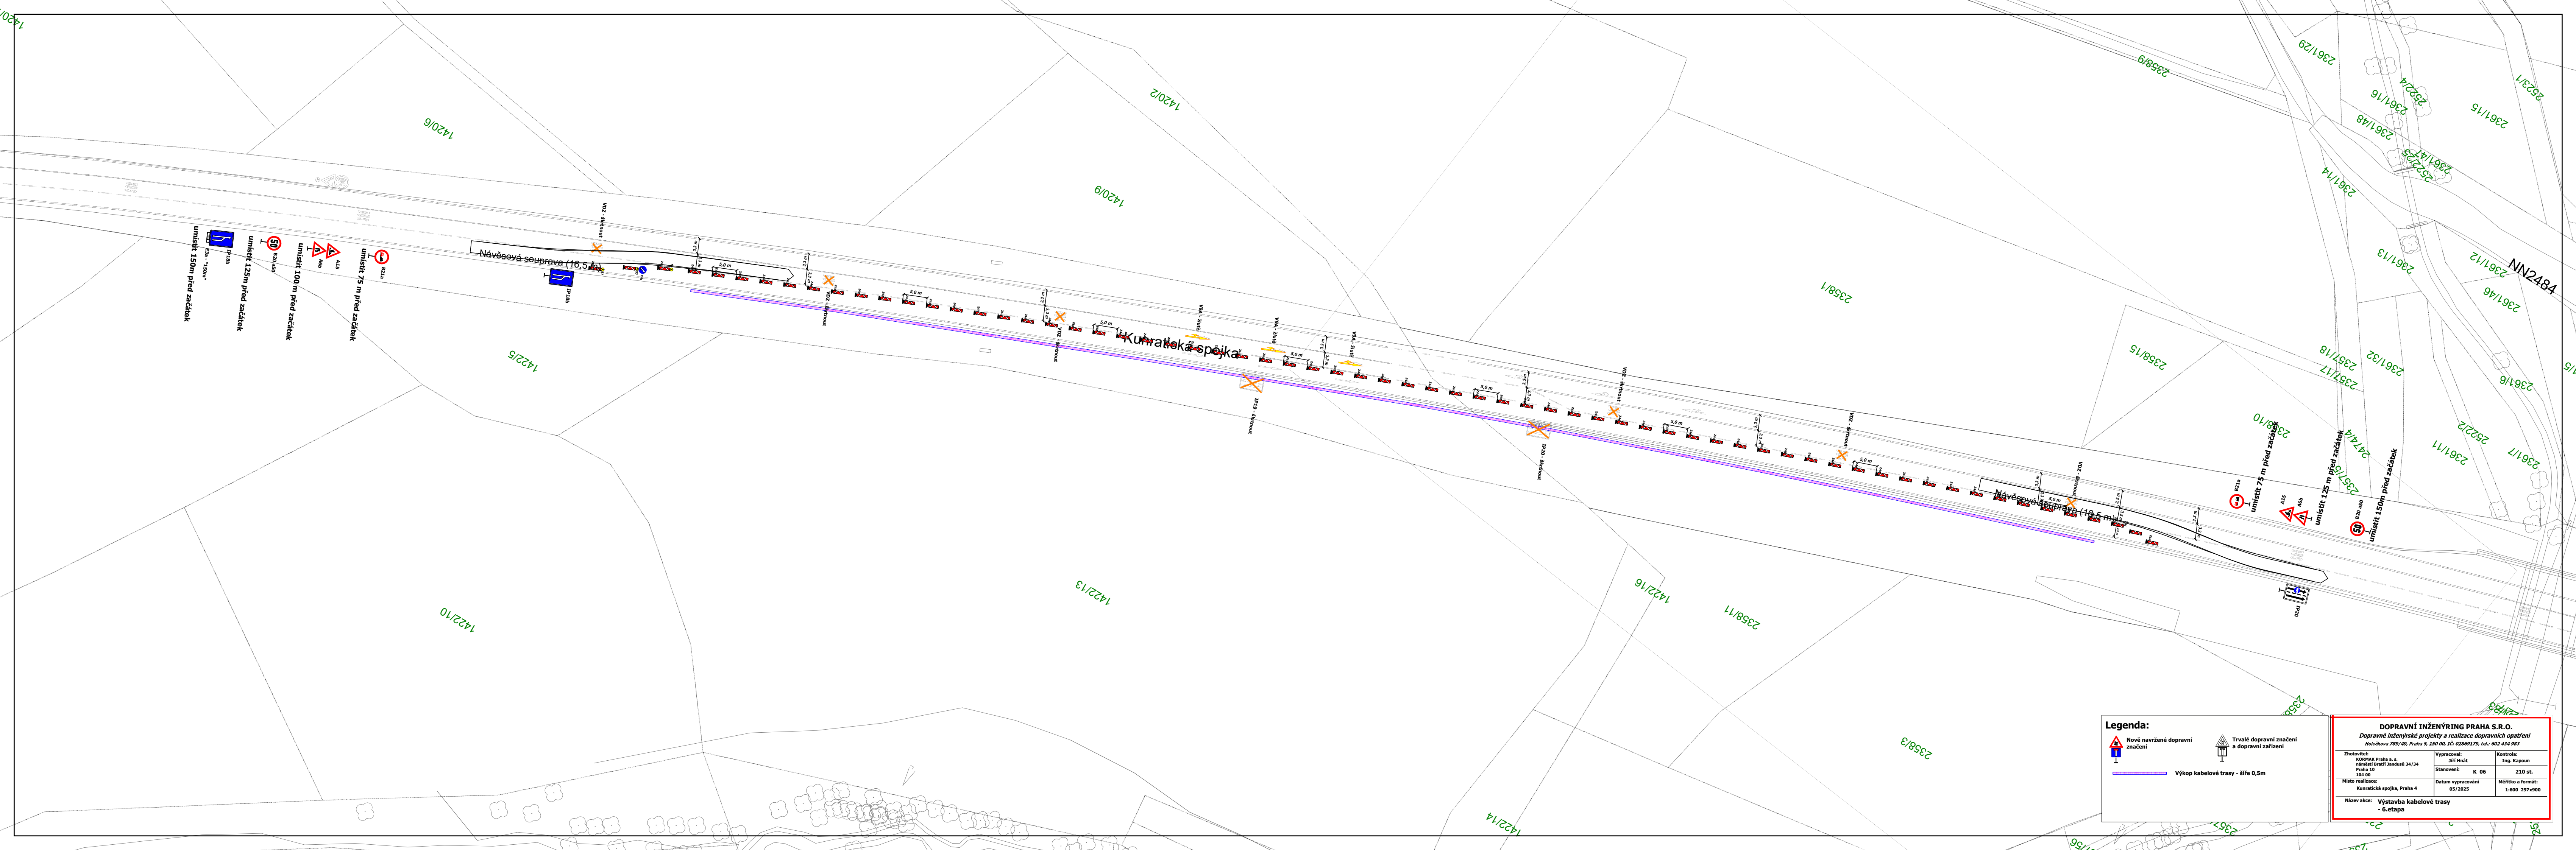

Legenda:

 Nové navržené dopravní značení

 Trvalé dopravní značení a dopravní zařízení

 Výkop kabelové trasy - šíře 0,5m

DOPRAVNÍ INŽENÝRING PRAHA S.R.O. Dopravní inženýrské projekty a realizace dopravních opatření Holečkova 789/48, Praha 5, 150 00, IČ: 02869179, tel.: 602 434 983		
Zhotovitel: KORMAK Praha s. r. o. národní Stratižská 34/34 Praha 10 104 00	Vypracoval: Jiří Hnáč Stanovení: K 06	Kontrola: Ing. Kapoun 210 st.
Místo realizace: Kunratická spojka, Praha 4	Datum vypracování 05/2025	Měřítko a formát: 1:600 297x900
Název akce: Výstavba kabelové trasy - 6. etapa		