

B26

Operativní pracovní místo.
Práce v levém jízdním pruhu.


Z1 po 10 m ($v=0,75$ m)

pojízdná uzavírková tabule
typu II

B 20a

IP18b

A15
E3a "600m"

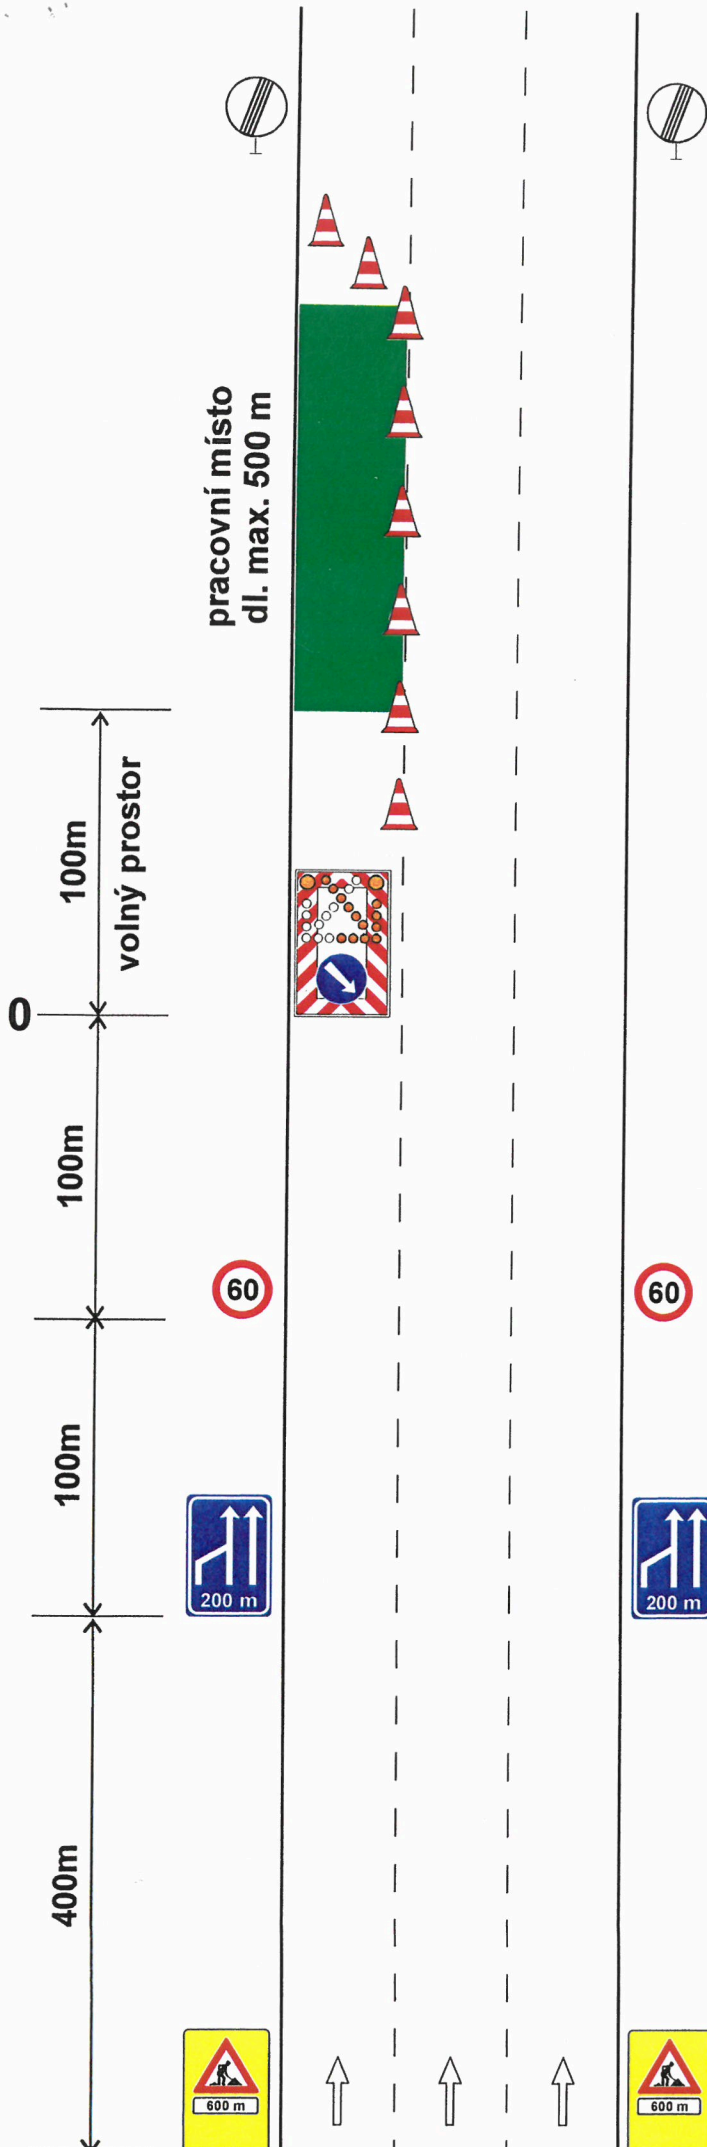

B26

Operativní pracovní místo.
Práce v pravém jízdním pruhu.


Z1 po 10 m ($v=0,75$ m)



pojízdna uzavírková tabule
typu II

B 20a

IP18b


A15
E3a "600m"

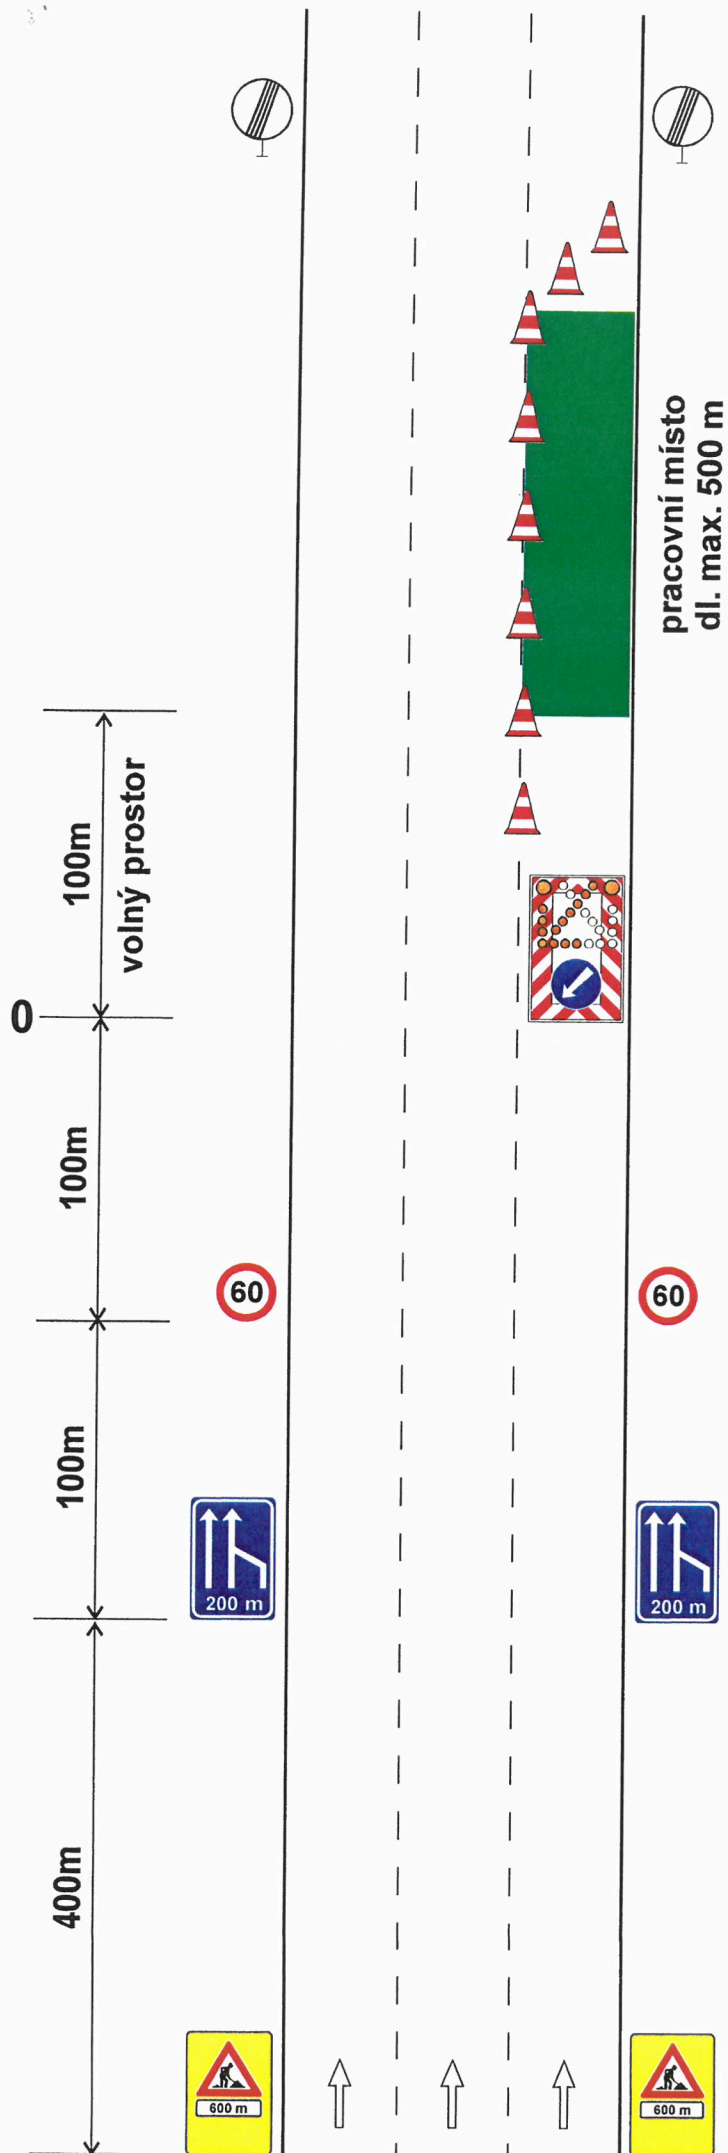


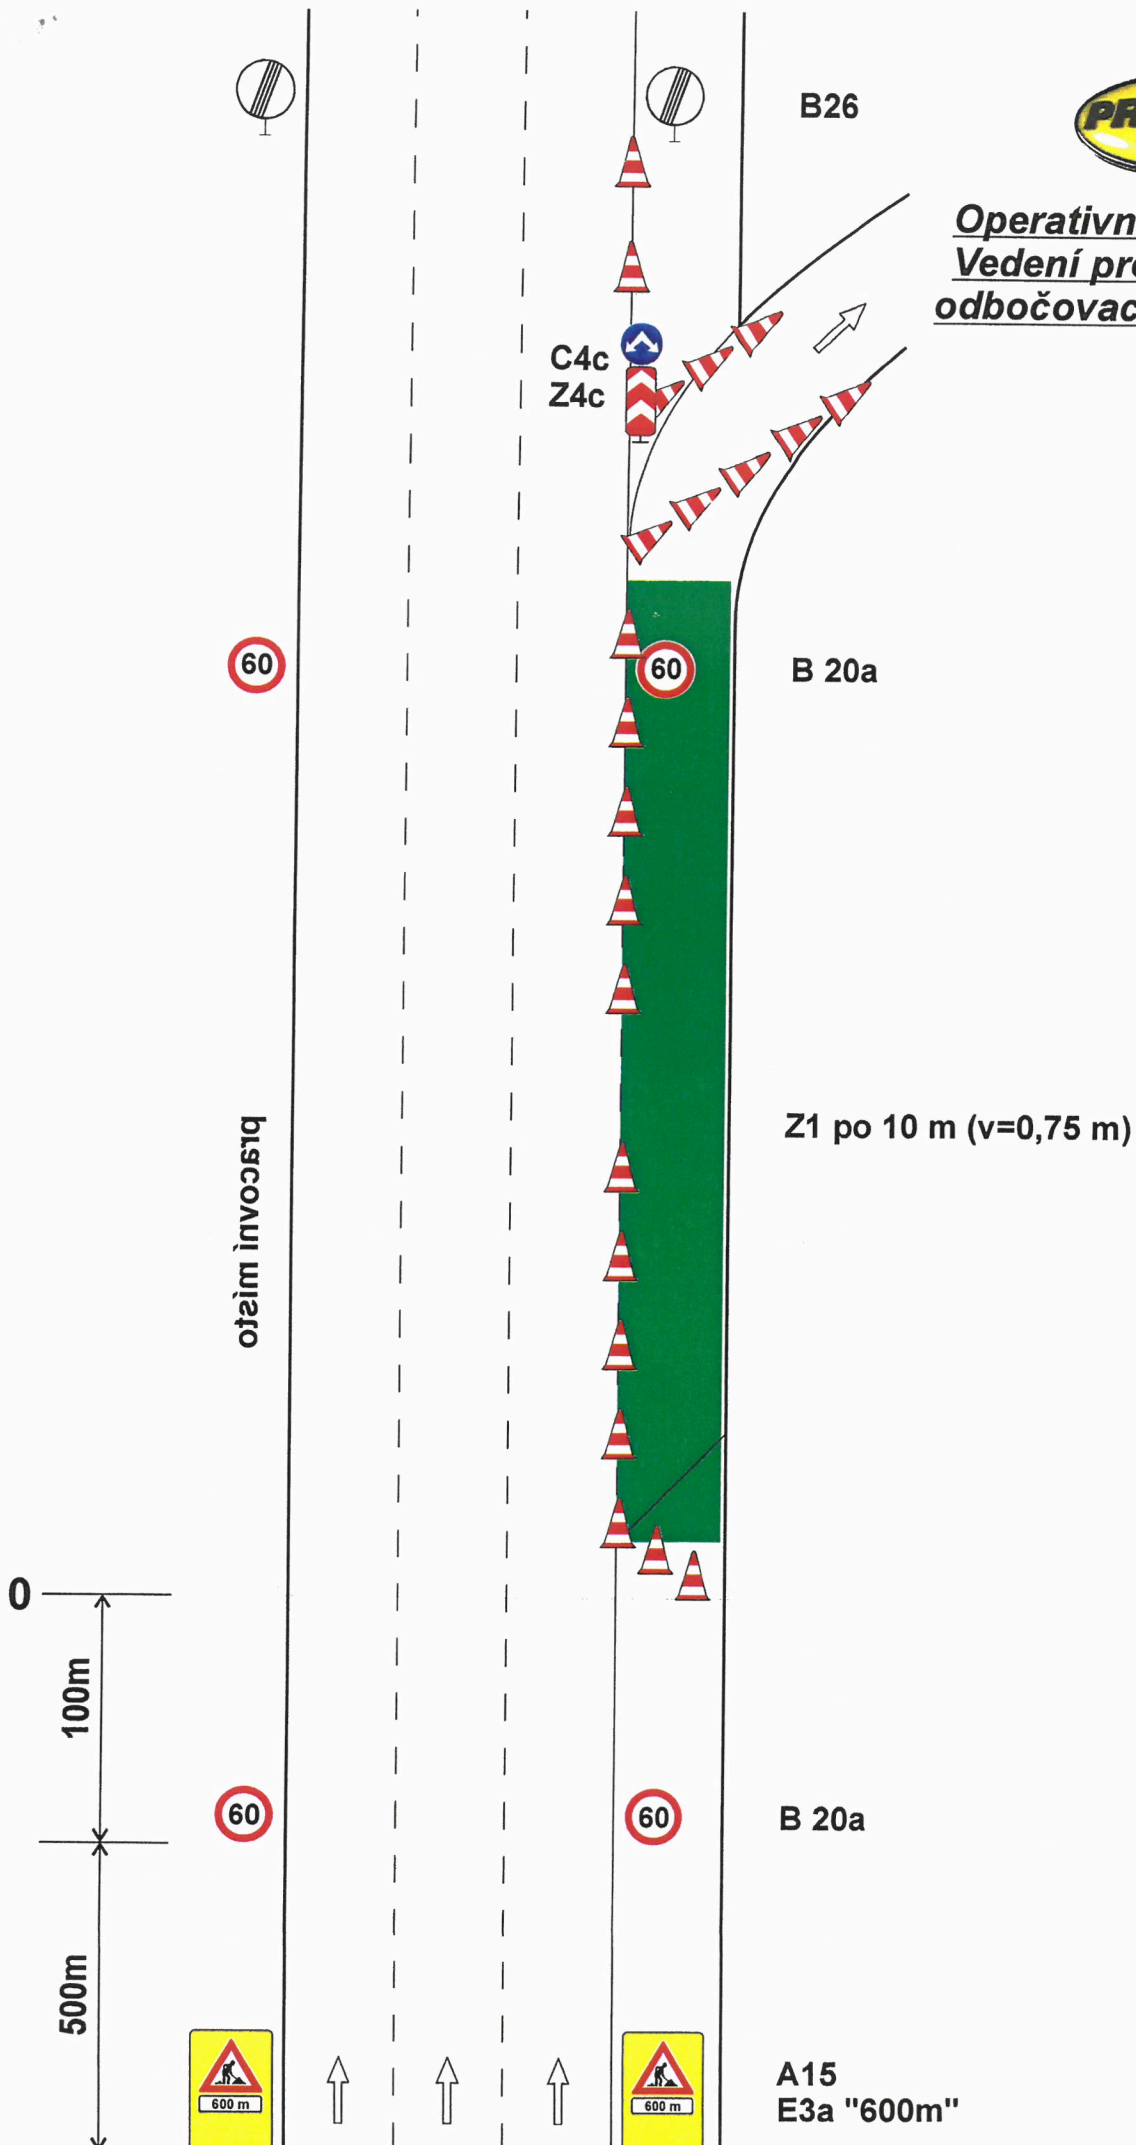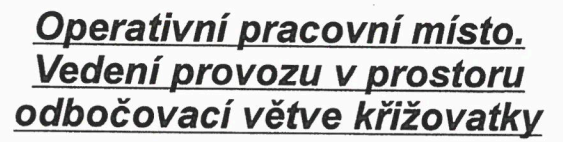



Operativní pracovní místo.
Vedení provozu v prostoru
připojovací větve křižovatky

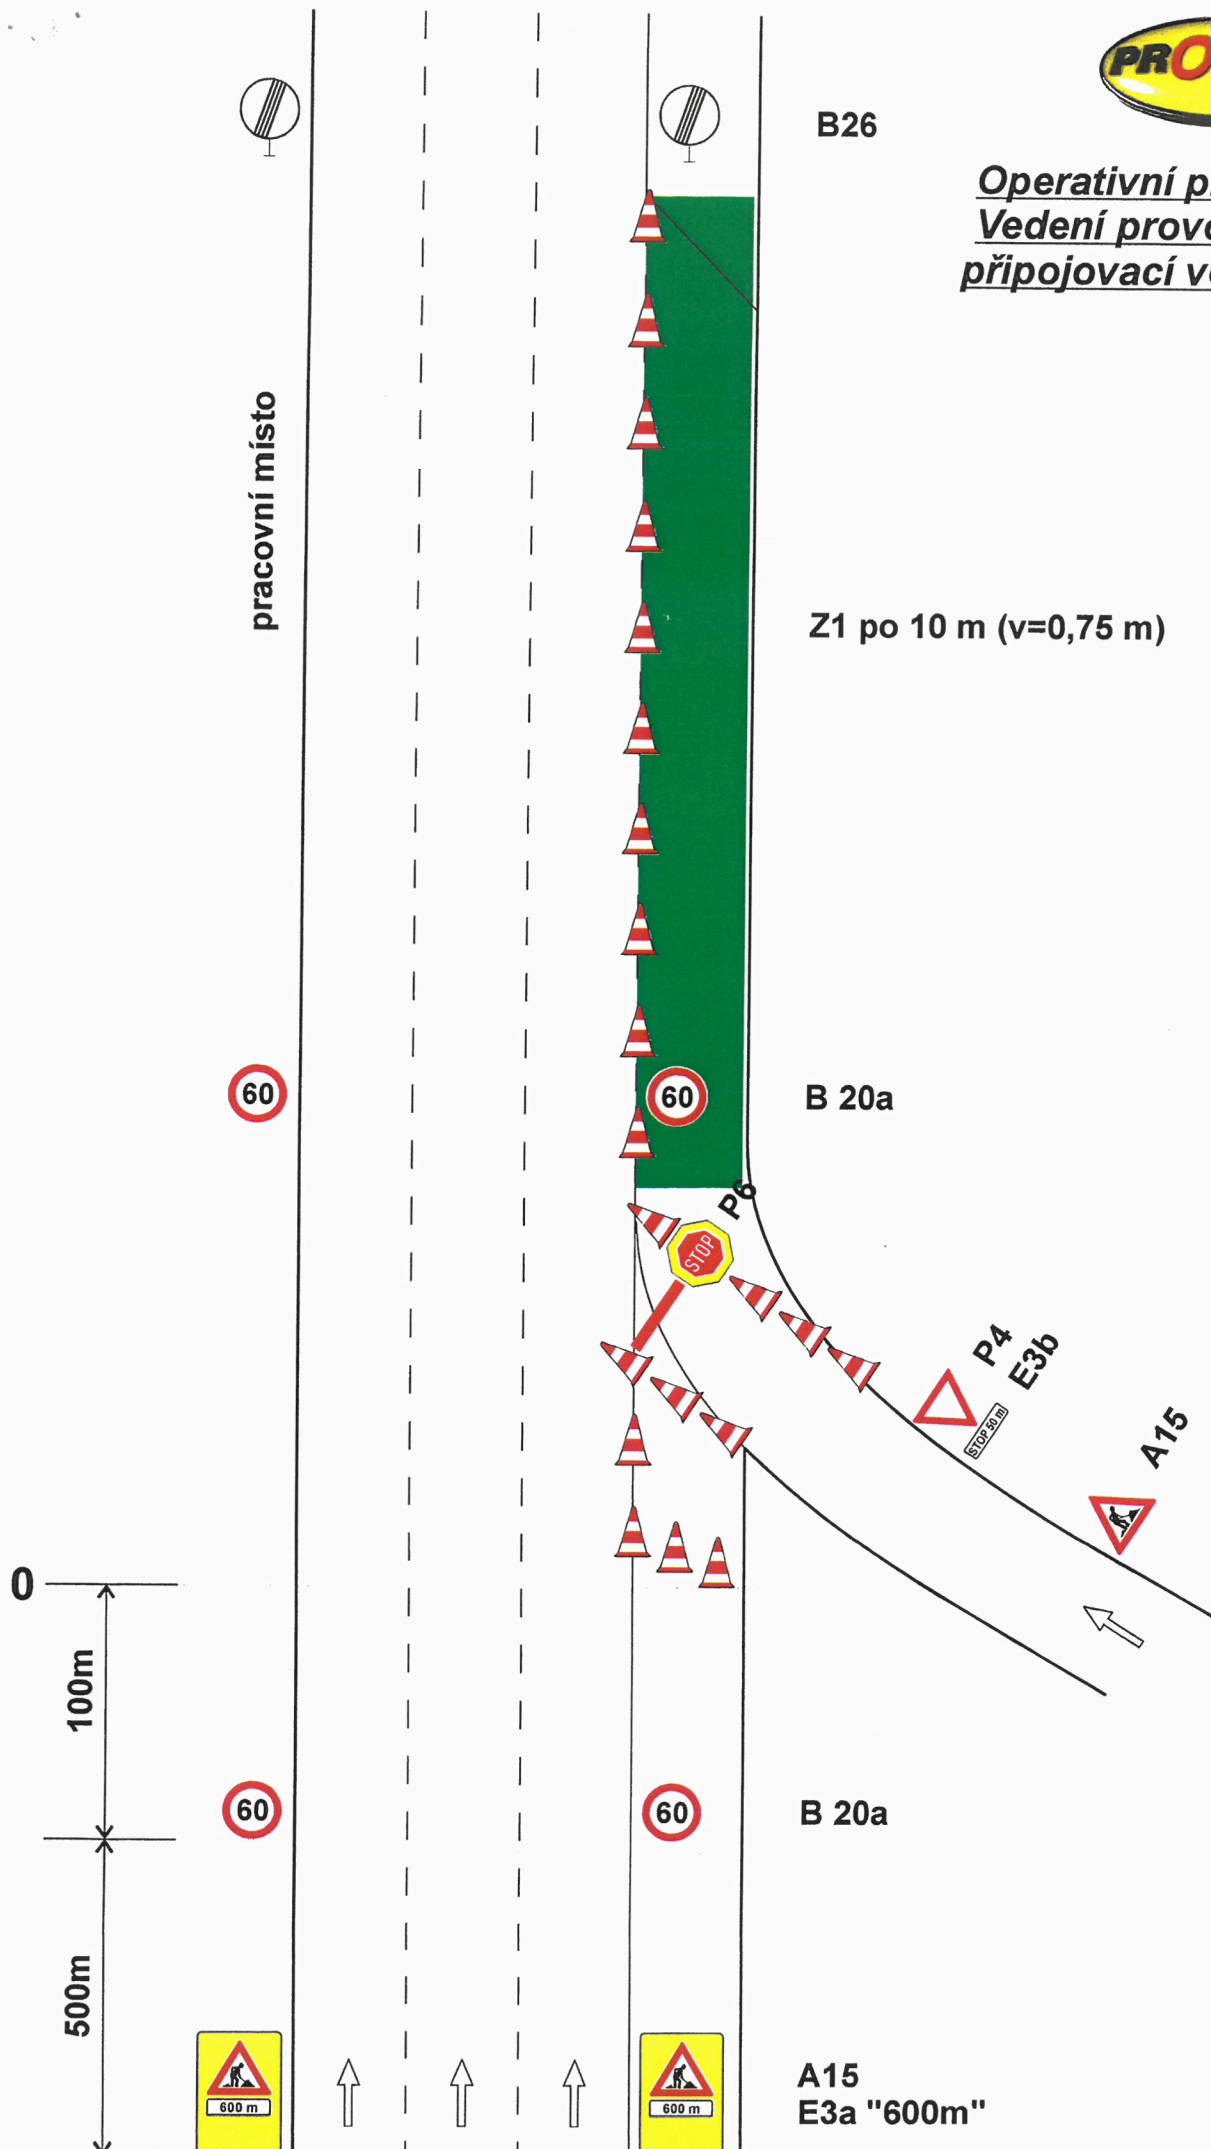

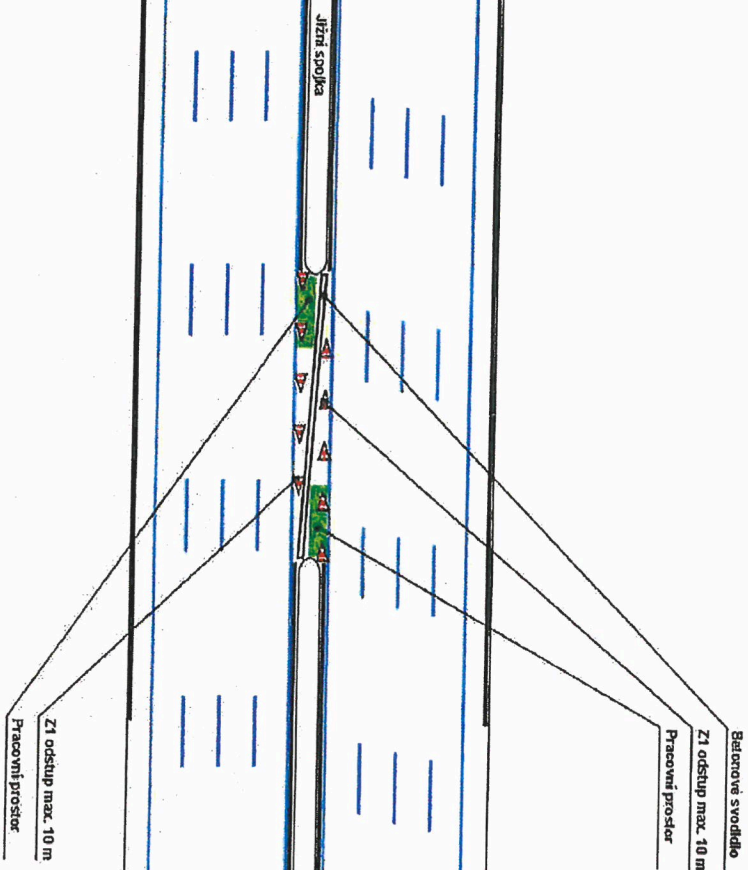

VZOROVÉ SCHÉMA

INVESTOR:	TSK H. m. Práhy, Řásoňovka 770/8, Práha 1, 110 15		
OBJEDNATEL:	TSK H. m. Práhy, Řásoňovka 770/8, Práha 1, 110 15		
AGE:			
OBJEKT:			
Dopravní značení a opatření			