



Průmyslová ul. - rekonstrukce chodníků -
příjezd k čerpací stanici MOL - 1. etapa

Ing. Ladislav Malý projektování dopravních opatření, poradenství a konzultace, inženýrská činnost Hurbanova 1305/11, 142 00 Praha 4, IČO 05172161		
Objednatel: INPROS Praha a.s.	Vypracoval: Ing. Ladislav Malý	Kontroloval:
Místo akce: ul. Průmyslová, Praha 14		Datum vypracování: 25. 07. 2025
Název akce: BBP Průmyslová, č. akce 60341, etapa II, ul. Průmyslová, MČ Praha 9 a Praha 14		

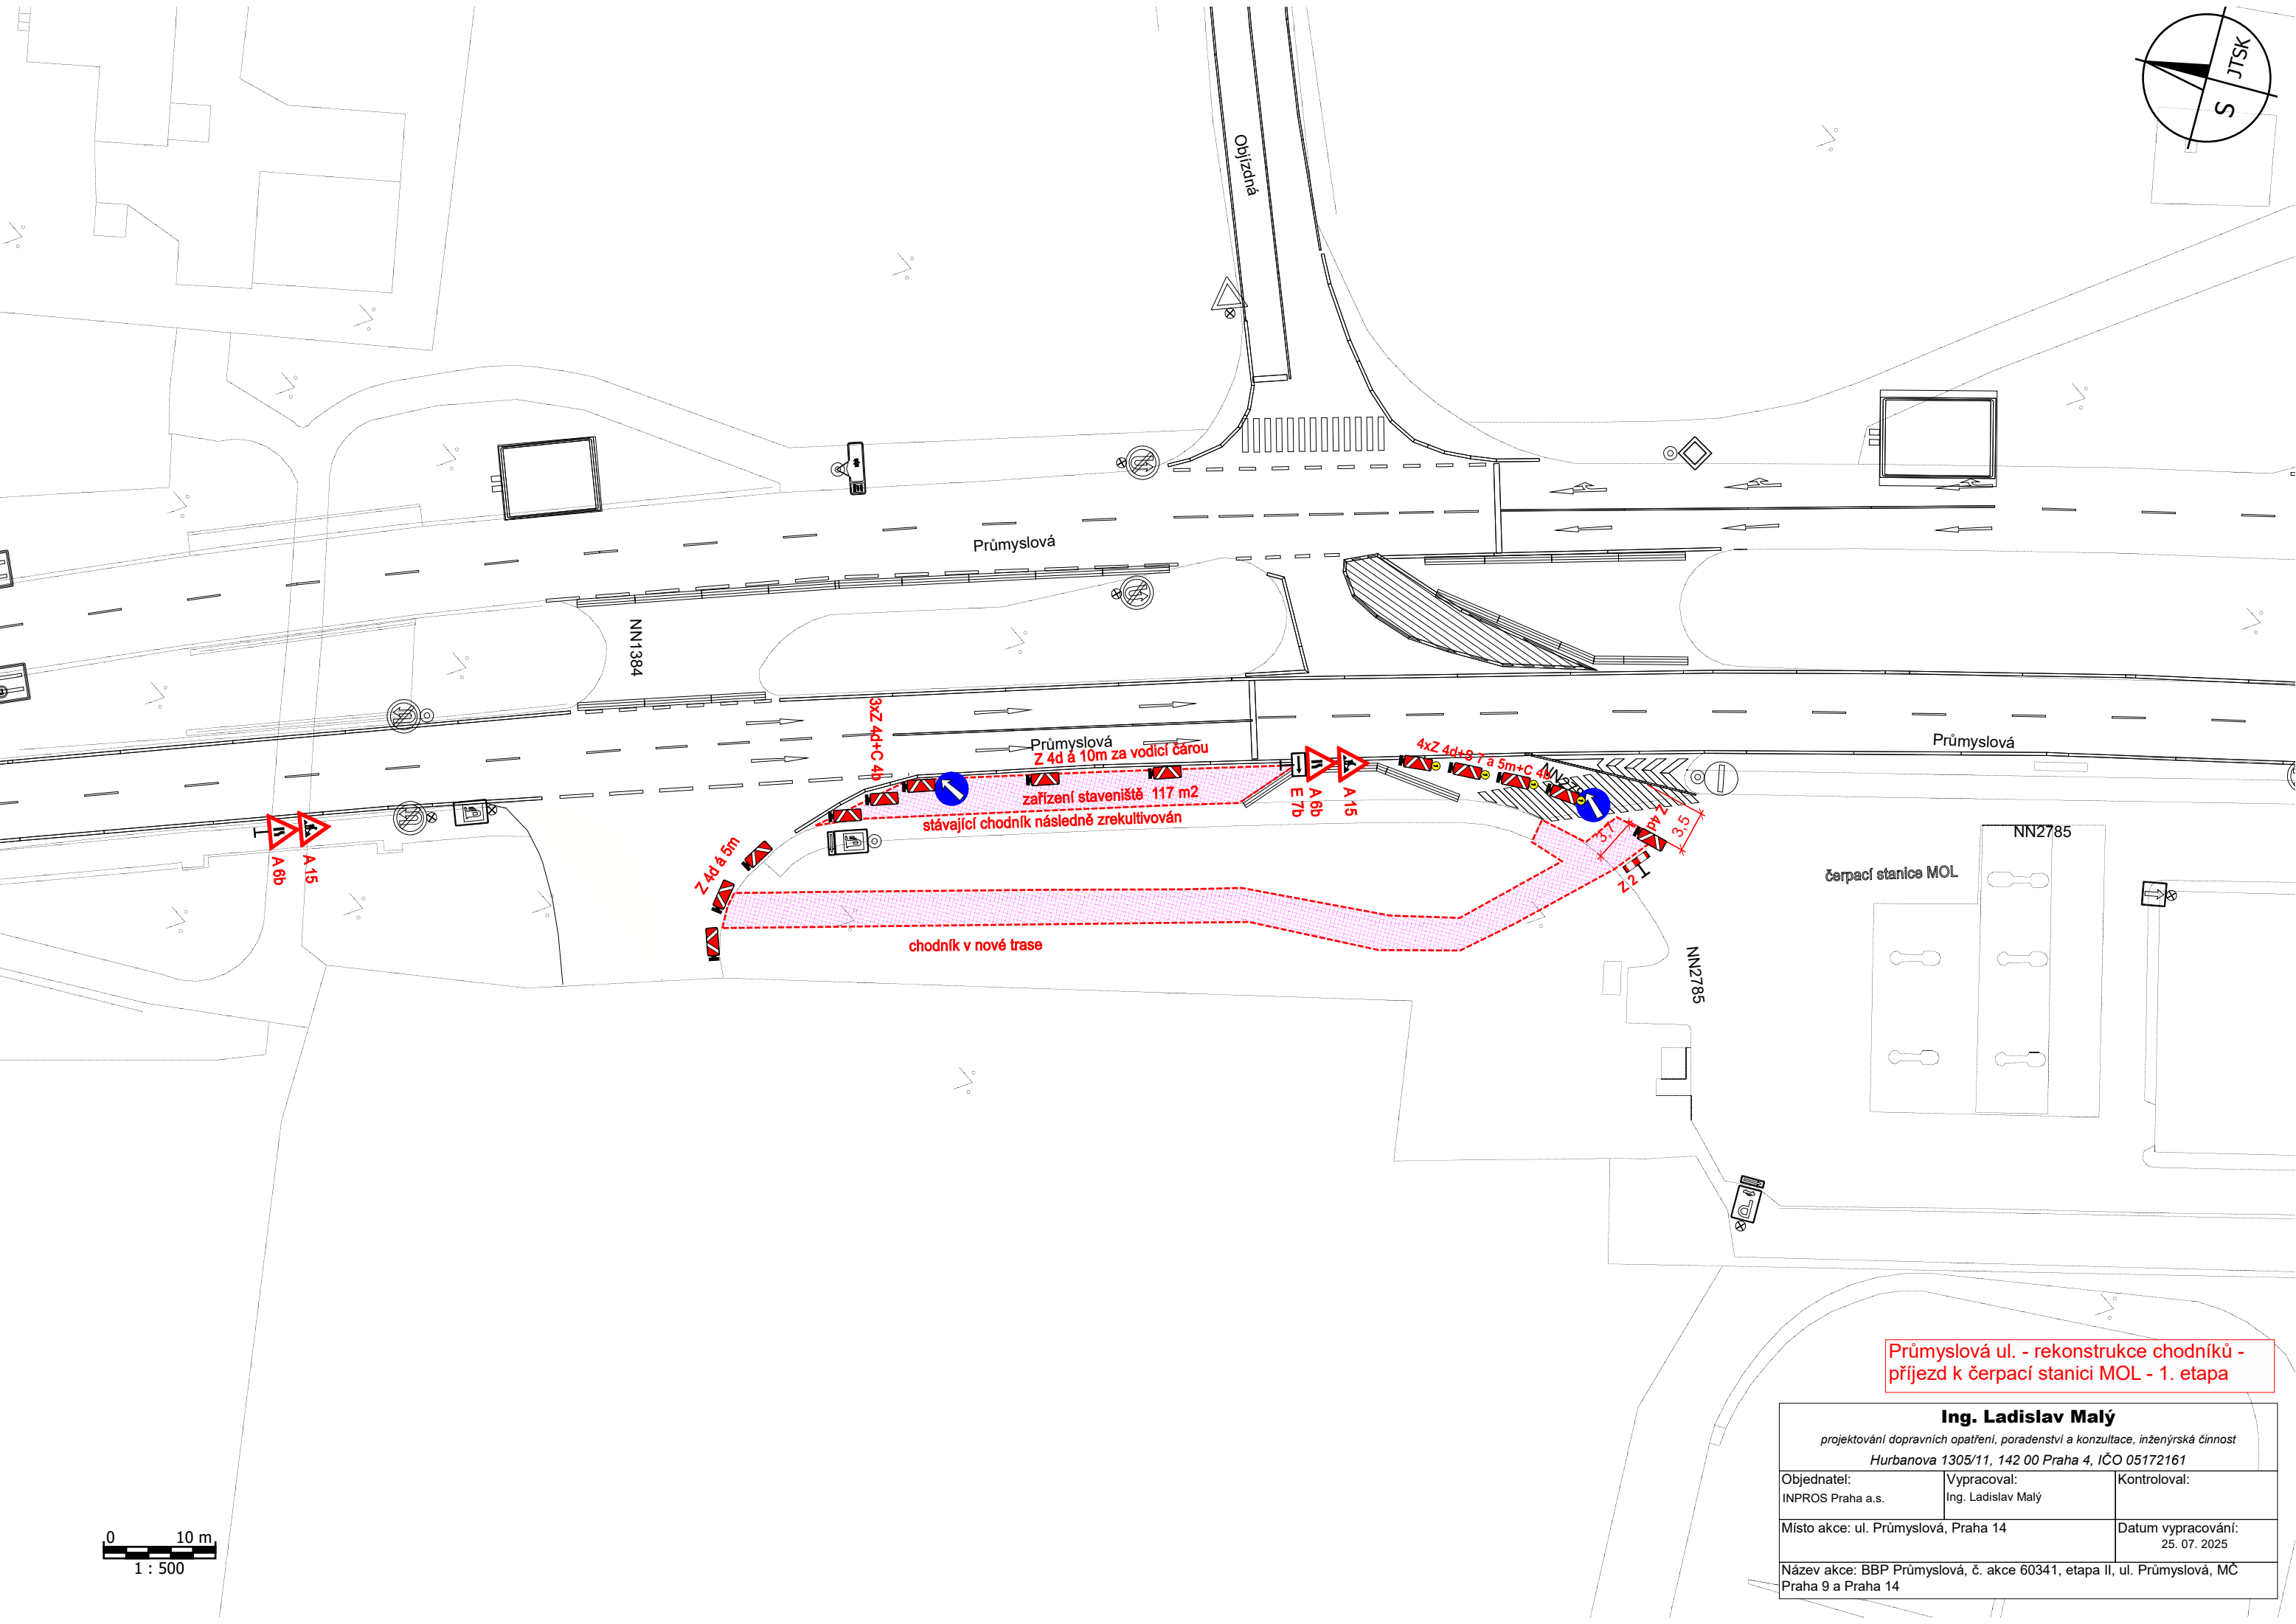

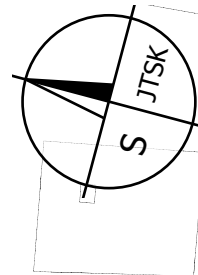


0 10 m
1 : 500


Průmyslová ul. - rekonstrukce chodníků -
příjezd k čerpací stanici MOL - 2. etapa

Ing. Ladislav Malý

projektování dopravních opatření, poradenství a konzultace, inženýrská činnost
Hurbanova 1305/11, 142 00 Praha 4, IČO 05172161

Objednatel: INPROS Praha a.s.	Vypracoval: Ing. Ladislav Malý	Kontroloval:
Místo akce: ul. Průmyslová, Praha 14		Datum vypracování: 25. 07. 2025
Název akce: BBP Průmyslová, č. akce 60341, etapa II, ul. Průmyslová, MČ Praha 9 a Praha 14		

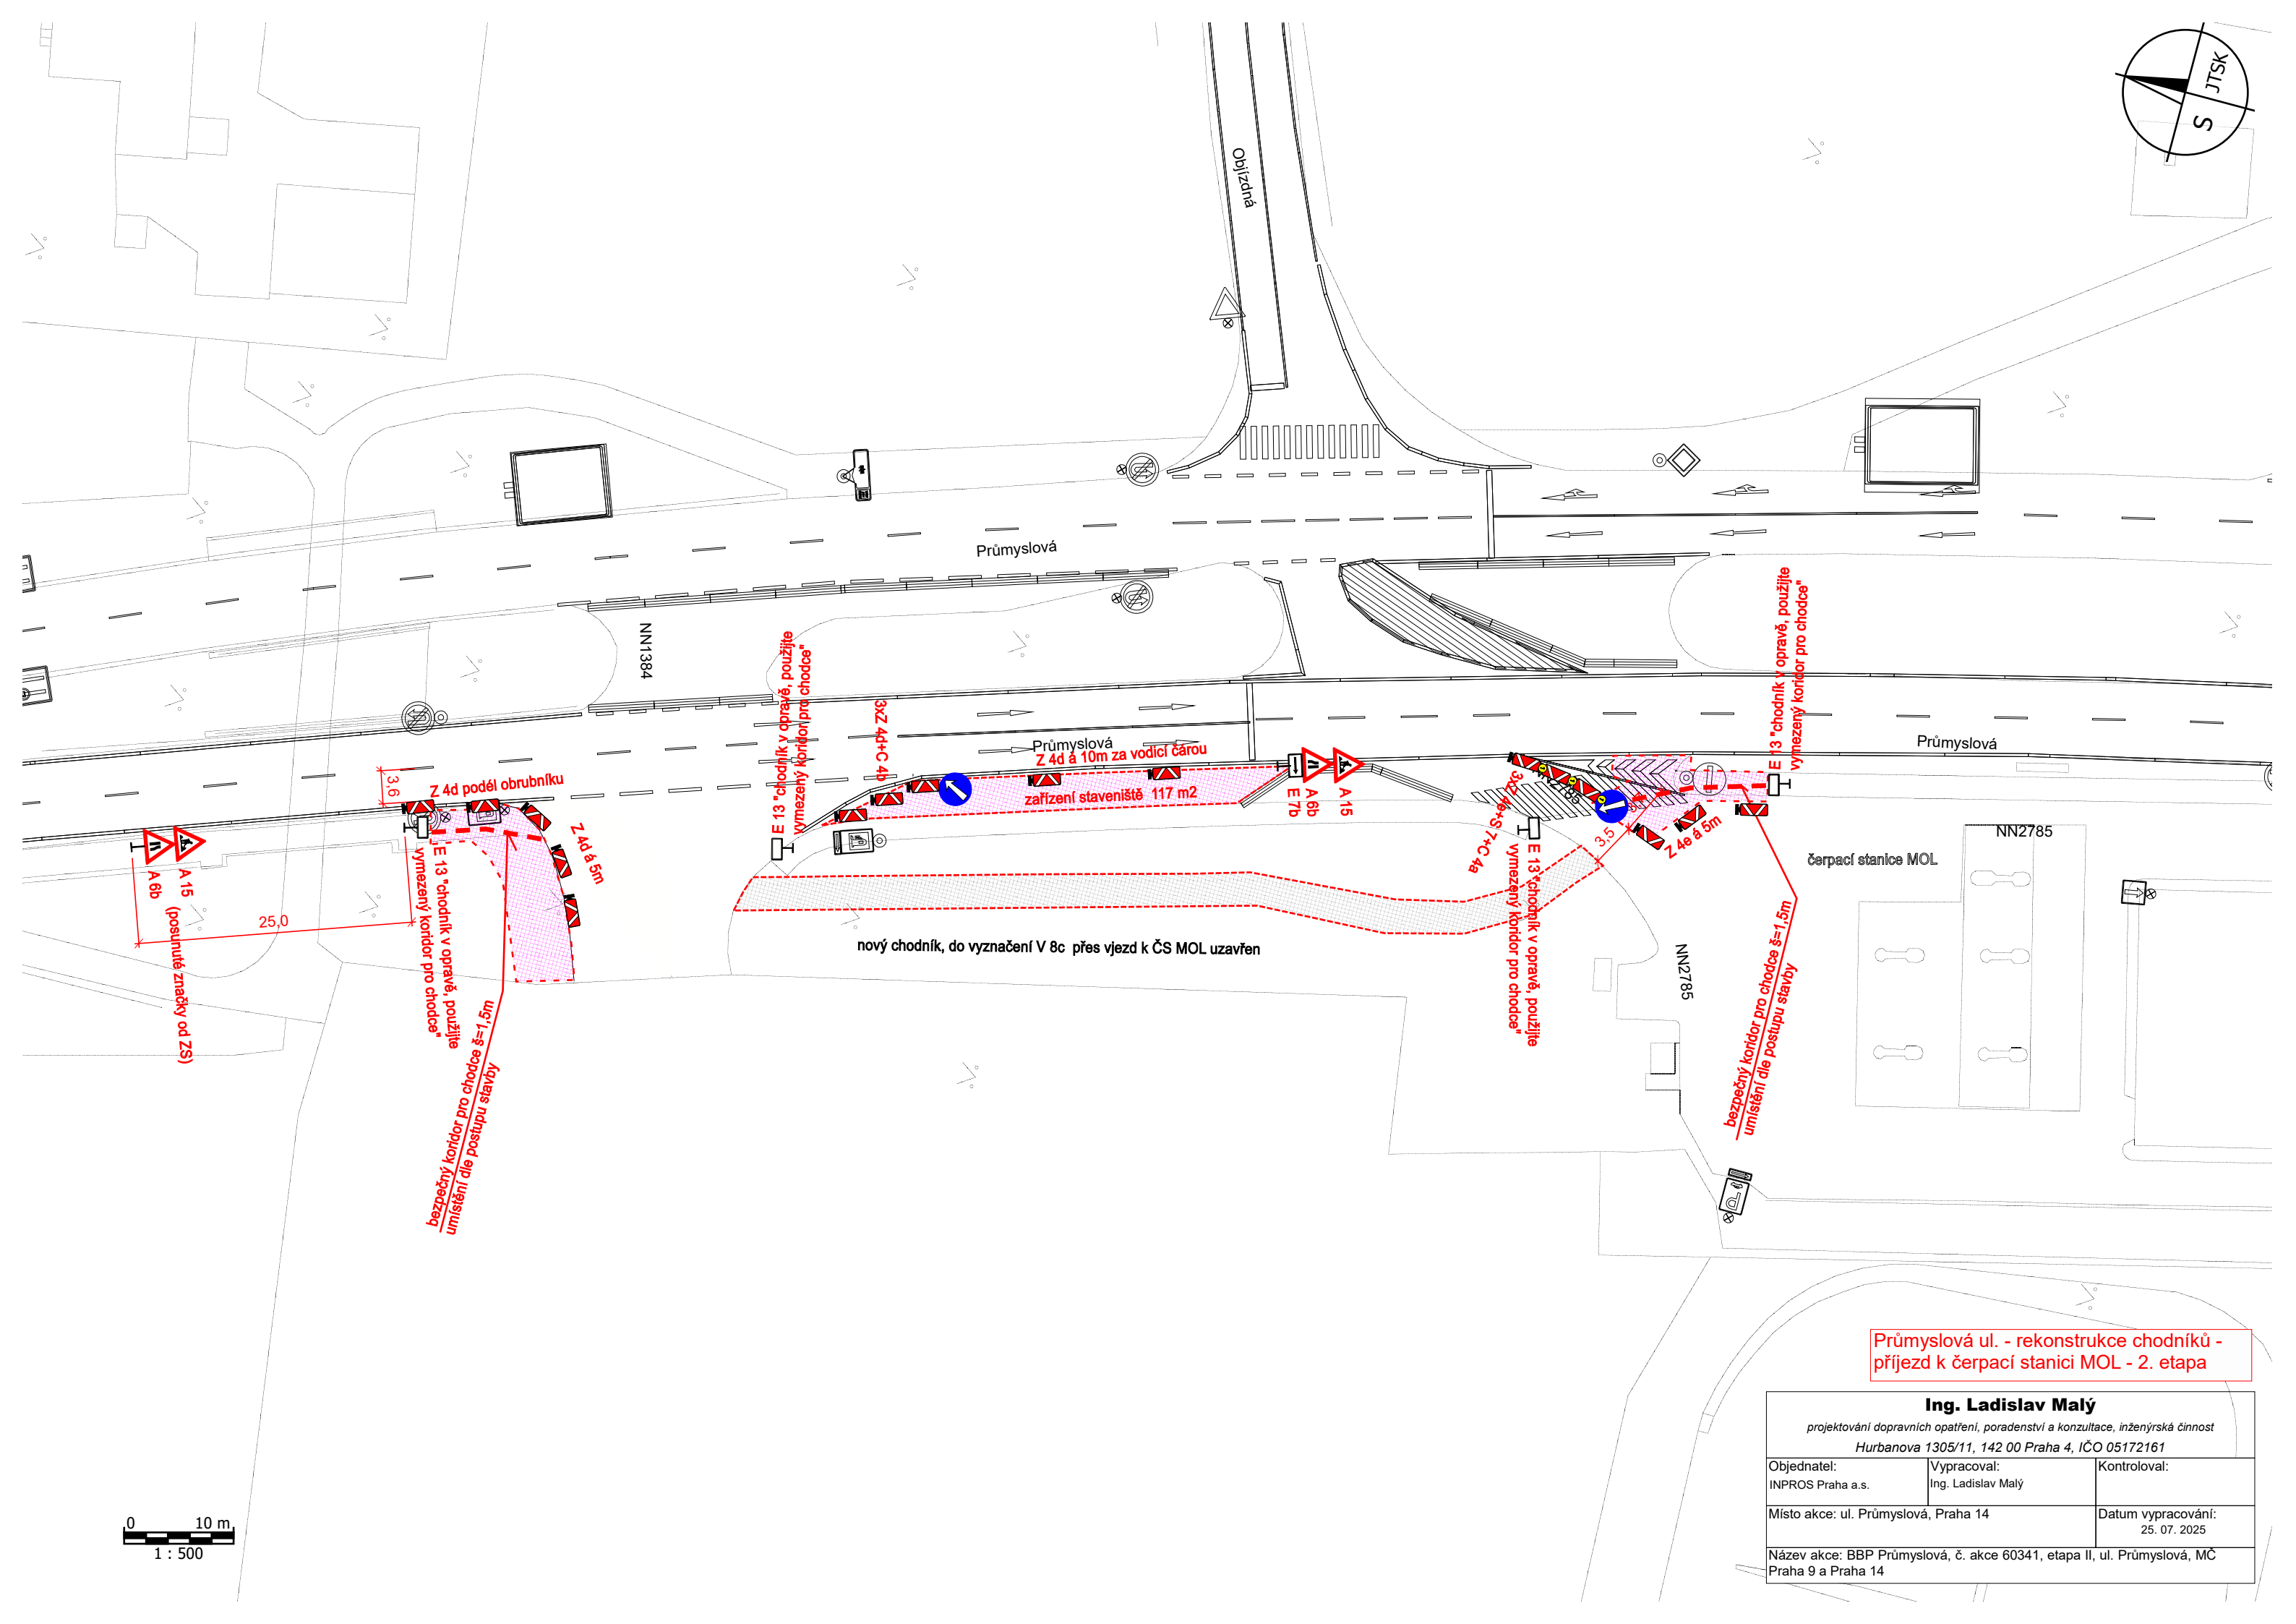

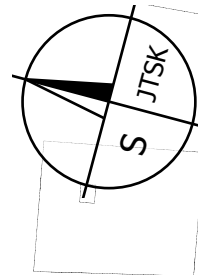

0 10 m
1 : 500

Průmyslová ul. - rekonstrukce chodníků -
příjezd k čerpací stanici MOL - 3. etapa

Ing. Ladislav Malý projektování dopravních opatření, poradenství a konzultace, inženýrská činnost Hurbanova 1305/11, 142 00 Praha 4, IČO 05172161		
Objednatel: INPROS Praha a.s.	Vypracoval: Ing. Ladislav Malý	Kontroloval:
Místo akce: ul. Průmyslová, Praha 14		Datum vypracování: 25. 07. 2025
Název akce: BBP Průmyslová, č. akce 60341, etapa II, ul. Průmyslová, MČ Praha 9 a Praha 14		

