


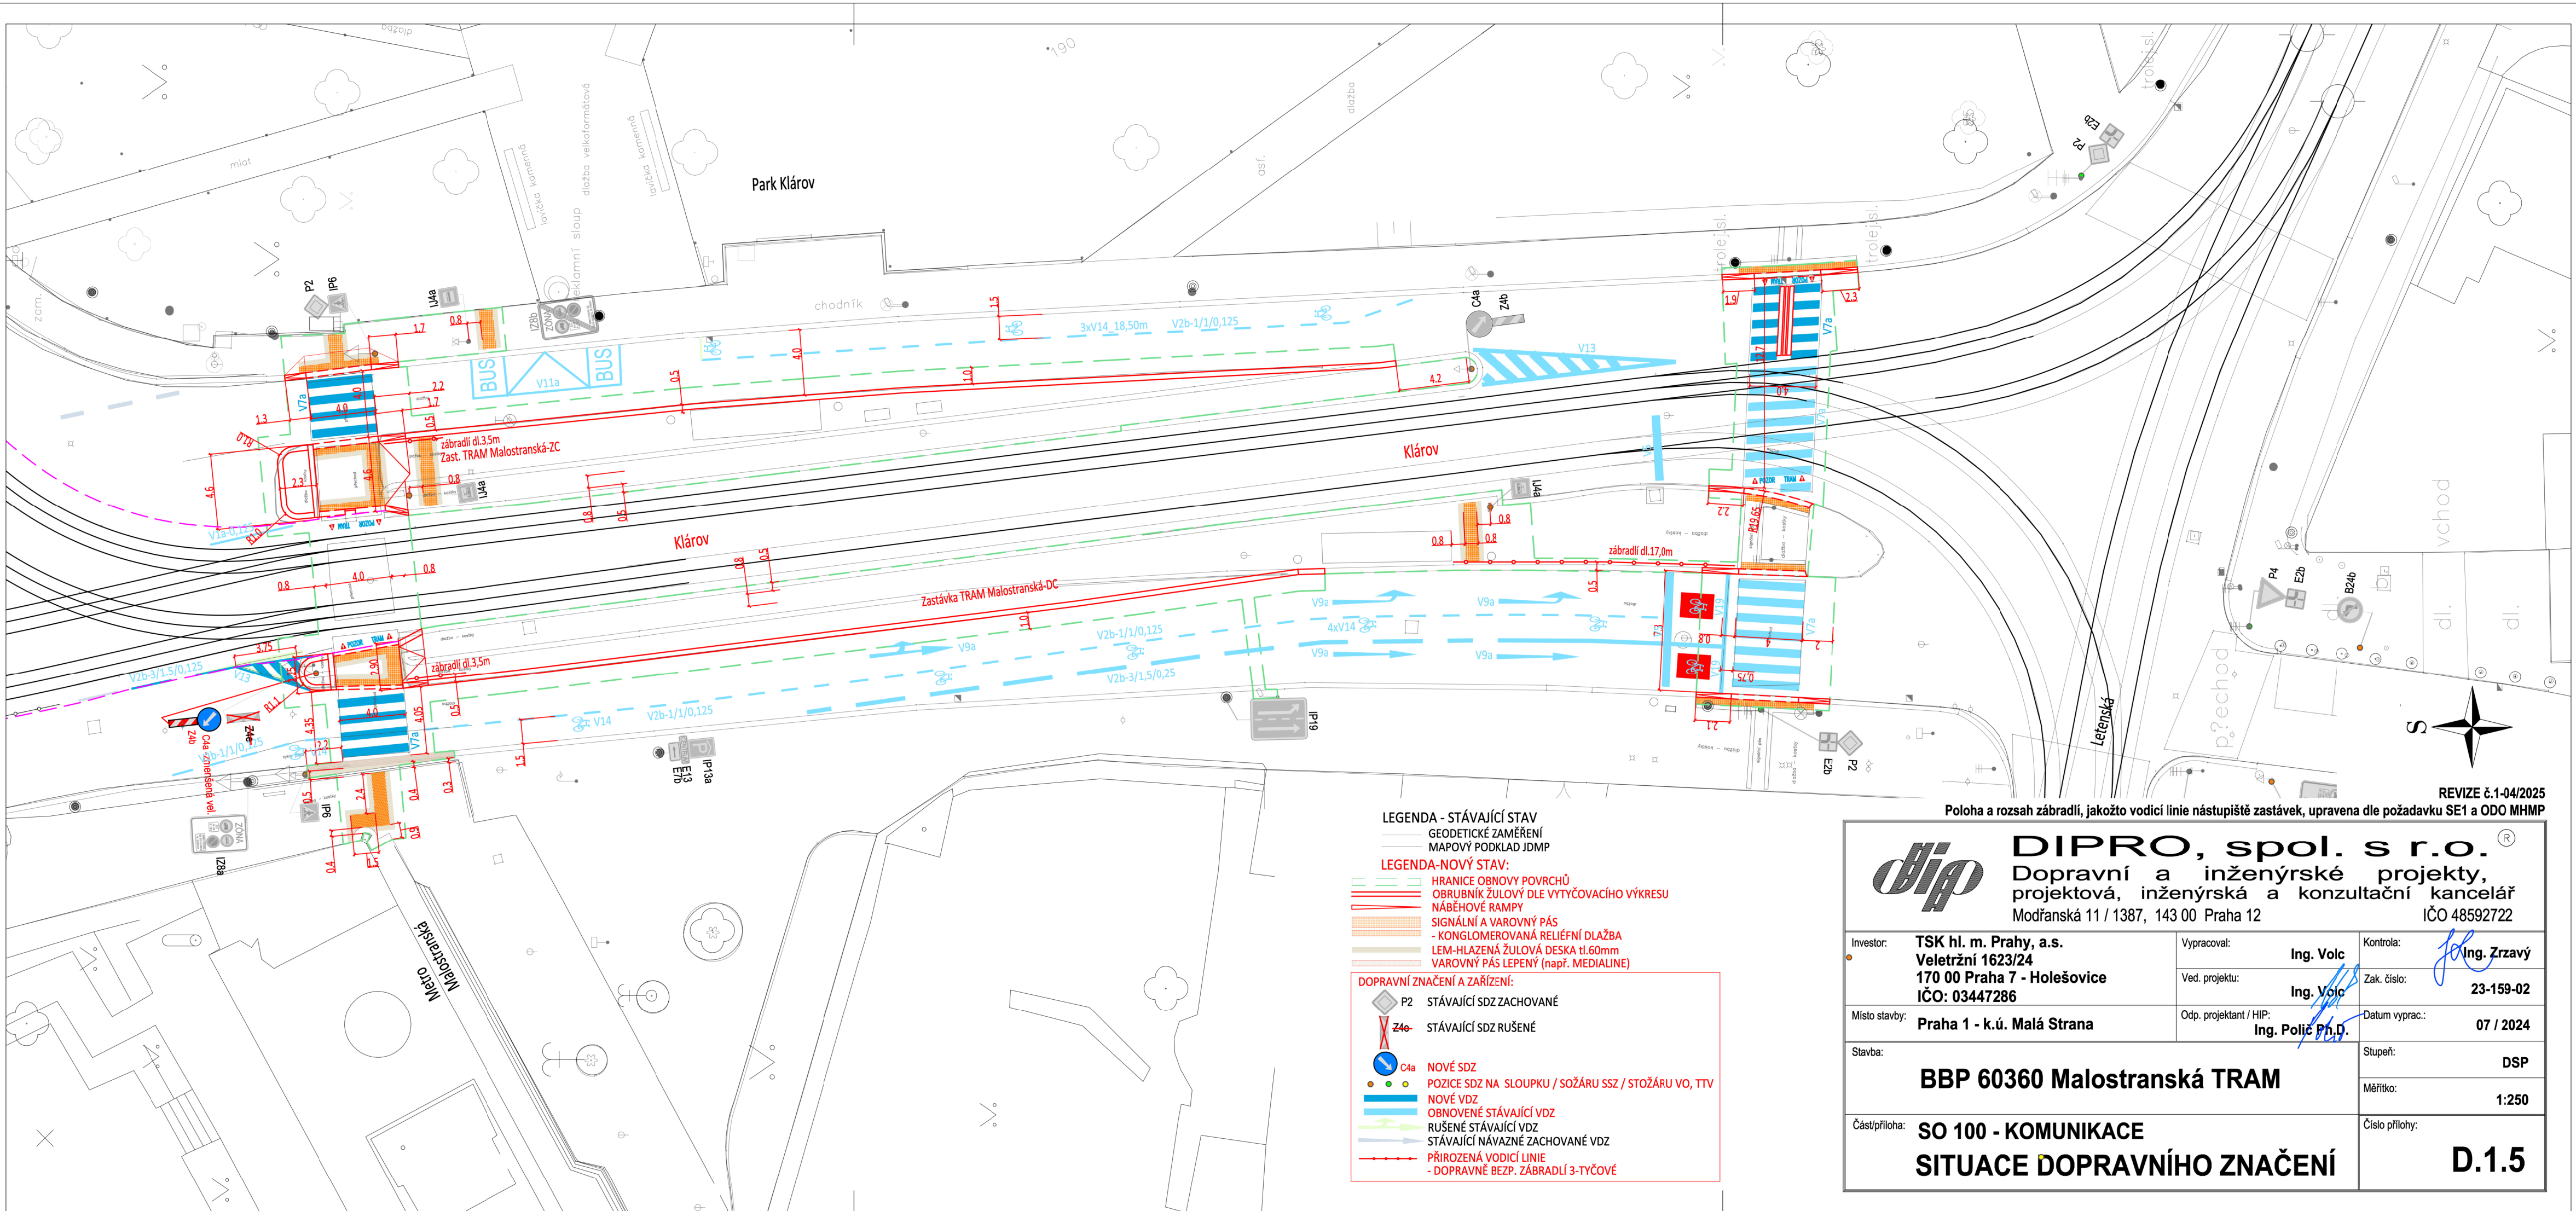

REVIZE 6.1-04/2025
Poloha a rozsah zábradlí, jakožto vodící linie nástupiště zastávek, upravena dle požadavku SE1 a ODO MHMP



DIPRO, spol. s r.o.
Dopravní a inženýrské projekty,
projektová, inženýrská a konzultační kancelář
Modřanská 11 / 1387, 143 00 Praha 12
IČO 48592722

Investor:	TSK hl. m. Prahy, a.s. Veletřní 1623/24 170 00 Praha 7 - Holešovice IČO: 03447286	Vypracoval:	Ing. Volc	Kontrola:	Ing. Zrzavý
Místo stavby:	Praha 1 - k.ú. Malá Strana	Ved. projektu:	Ing. Volc	Zak. číslo:	23-159-02
Stavba:	BBP 60360 Malostranská TRAM	Odp. projektant / HIP:	Ing. Polc Ph.D.	Datum vyprac.:	07 / 2024
Část/příloha:	SO 100 - KOMUNIKACE SITUACE DOPRAVNÍHO ZNAČENÍ			Stupeň:	DSP
				Měřítko:	1:250
				Číslo přílohy:	D.1.5