


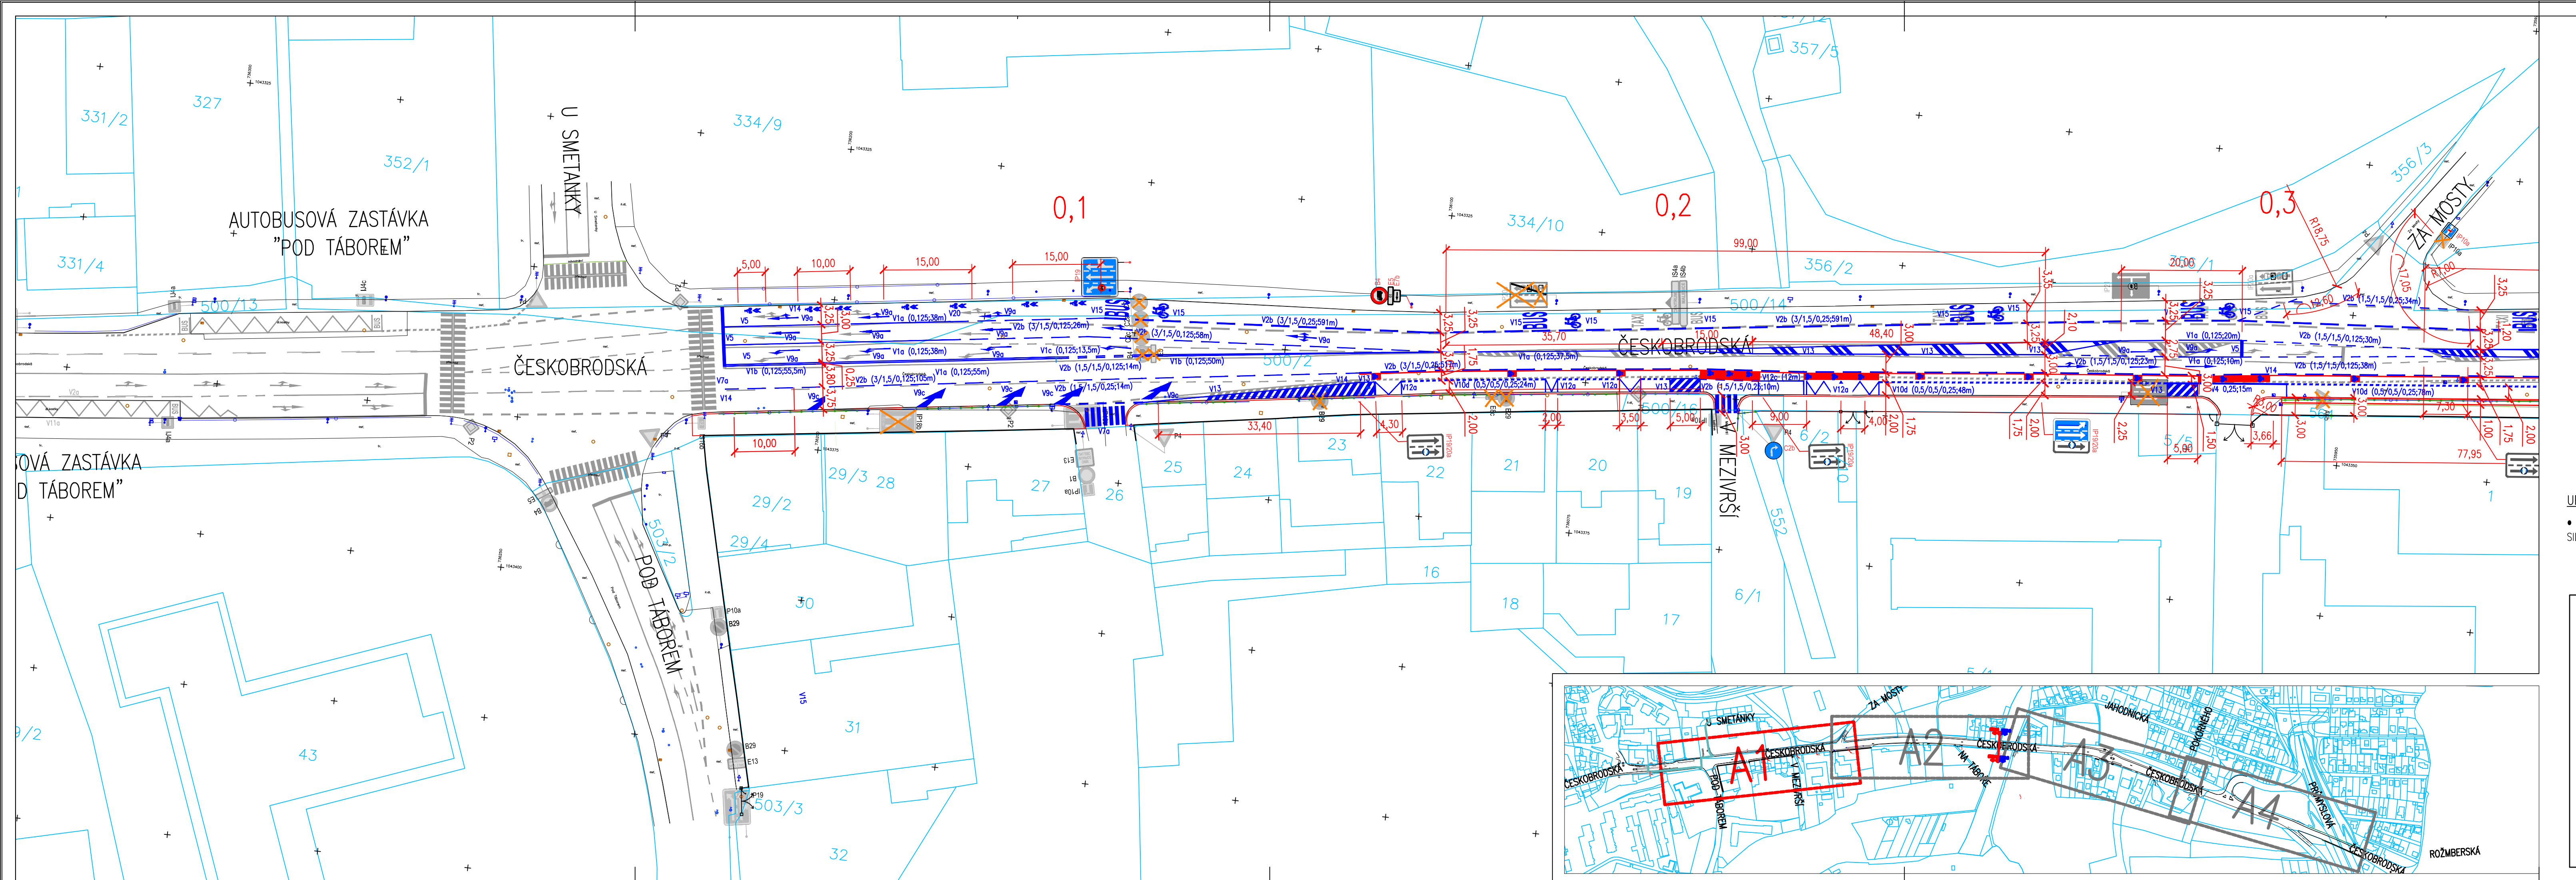

LEGENDA

- IP4b STÁVAJÍCÍ SVISLÉ DOPRAVNÍ ZNAČENÍ
- IP19 NOVÉ SVISLÉ DOPRAVNÍ ZNAČENÍ
- A6b RUŠENÉ SVISLÉ DOPRAVNÍ ZNAČENÍ
- V7 NOVÉ VODOROVNÉ DOPRAVNÍ ZNAČENÍ
- V7 STÁVAJÍCÍ VODOROVNÉ DOPRAVNÍ ZNAČENÍ

UPOZORNĚNÍ:

- DEFINITIVNÍ DOPRAVNÍ ZNAČENÍ BUDE PROVEDENO PODLE STANOVENÍ, KTERÁ VYDAJÍ PŘÍSLUŠNÉ SILNIČNÍ SPRÁVNÍ ÚŘADY PŘED KOLAUDACÍ STAVBY

Souřadnicový systém JTSK, výškový systém Bpv

d plus
PROJEKTOVÁ A INŽENÝRSKÁ A.S.

Sokolovská 16/45A, 186 00 Praha 8 - Karlín
tel. +420 221 873 111, fax. +420 221 873 247
www.d-plus.cz
d-plus@d-plus.cz
25991218339

Hlavní inženýr projektu: Ing. Michal FOTT	Zodp. projektant: Ing. Michal FOTT	Vypracoval: Ing. Michal FOTT	Datum:	02/2025
MÚ (OÚ): PRAHA 9	Kraj: Hl. m. Praha	Stupeň:	DPS	
Investor: Hlavní město Praha, Mariánské náměstí 2, 110 00 Praha 1 v zast. Technická správa komunikací hl. m. Prahy, a.s.	Číslo zakázky:		3972/2/2017	
Zakázka: ČESKOBRODská SÚ, POD TÁBOREM - ROŽMBERSKÁ, Č. AKCE 13463, PRAHA 9	Měřítko:		1:500	
Obsah: SITUACE DOPRAVNÍHO ZNAČENÍ A1 - ETAPA I.	Číslo přílohy:	Revize:	Č. kopie:	
	C.3.1			

SITUACE_V02_11.DWG

