


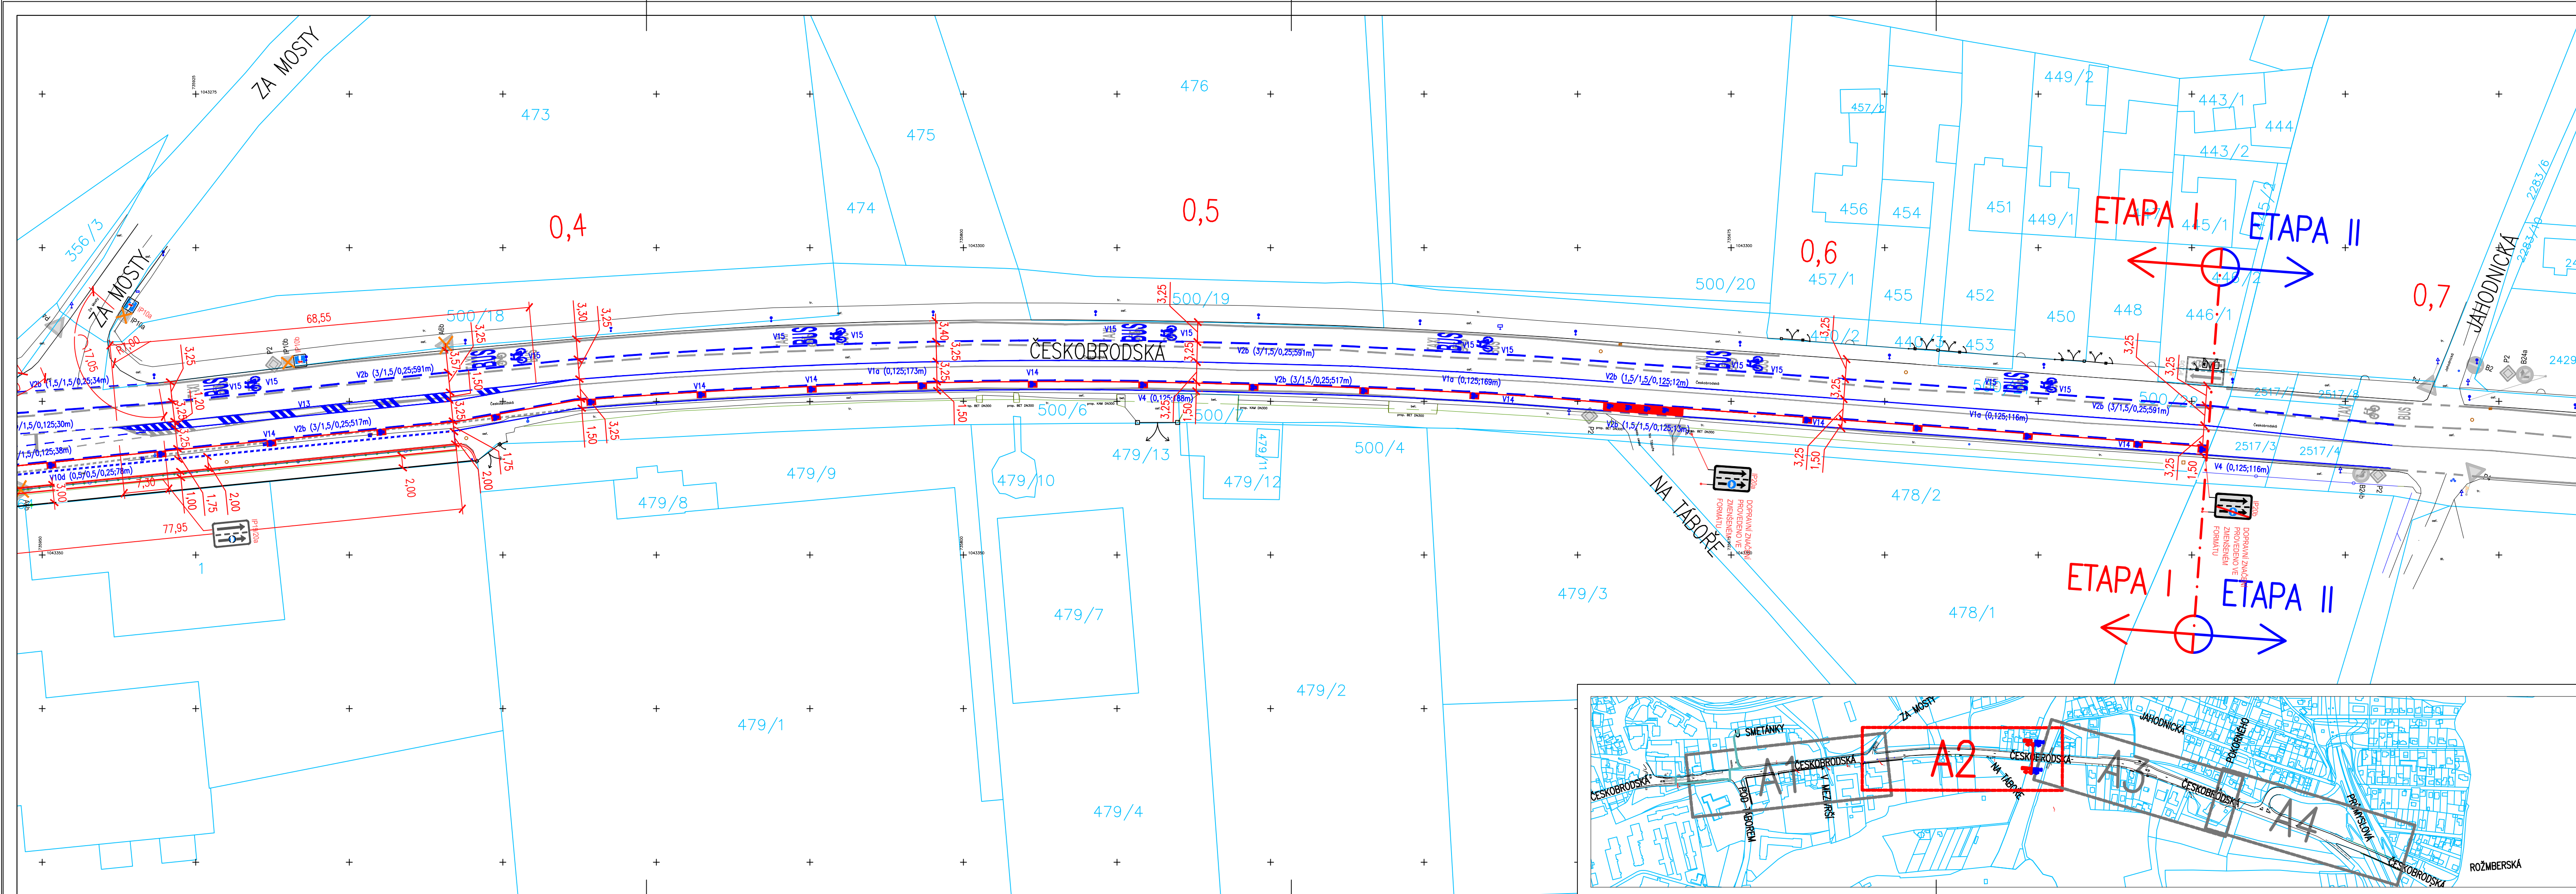

LEGENDA

- IP4b STÁVAJÍCÍ SVISLÉ DOPRAVNÍ ZNAČENÍ
- A6b RUŠENÉ SVISLÉ DOPRAVNÍ ZNAČENÍ
- V7 NOVÉ VODOROVNÉ DOPRAVNÍ ZNAČENÍ
- V7 STÁVAJÍCÍ VODOROVNÉ DOPRAVNÍ ZNAČENÍ

UPOZORNĚNÍ:

- DEFINITIVNÍ DOPRAVNÍ ZNAČENÍ BUDE PROVEDENO PODLE STANOVENÍ, KTERÁ VYDÁJÍ PŘÍSLUŠNÉ SILNIČNÍ SPRÁVNÍ ÚŘADY PŘED KOLAUDAČÍ STAVBY

Souřadnicový systém JTSK, výškový systém Bpv

d plus

PROJEKTOVÁ A INŽENÝRSKÁ A.S.

Sokolovská 16/45A, 186 00 Praha 8 - Karlín
tel. +420 221 873 111, fax. +420 221 873 247

www.d-plus.cz
d-plus@d-plus.cz

Hlavní inženýr projektu:
Ing. Michal FOTT

Zodp. projektant:
Ing. Michal FOTT

Vypracoval:
Ing. Michal FOTT

MÚ (OÚ): PRAHA 9

Kraj: Hl. m. Praha

Datum: 02/2025

Investor: Hlavní město Praha, Mariánské náměstí 2, 110 00 Praha 1 v zast. Technická správa komunikací hl. m. Prahy, a.s.

Stupeň: DPS

Zakázka: ČESKOBRODSKÁ SÚ, POD TÁBOREM - ROŽMBERSKÁ, Č. AKCE 13463, PRAHA 9

Číslo zakázky: 3972/2/2017

Měřítka: 1:500

Počet formátů A4: 5

Č. kopie:

Obsah: SITUACE DOPRAVNÍHO ZNAČENÍ A2 - ETAPA I.

Číslo přílohy: C.3.2

Revize: