
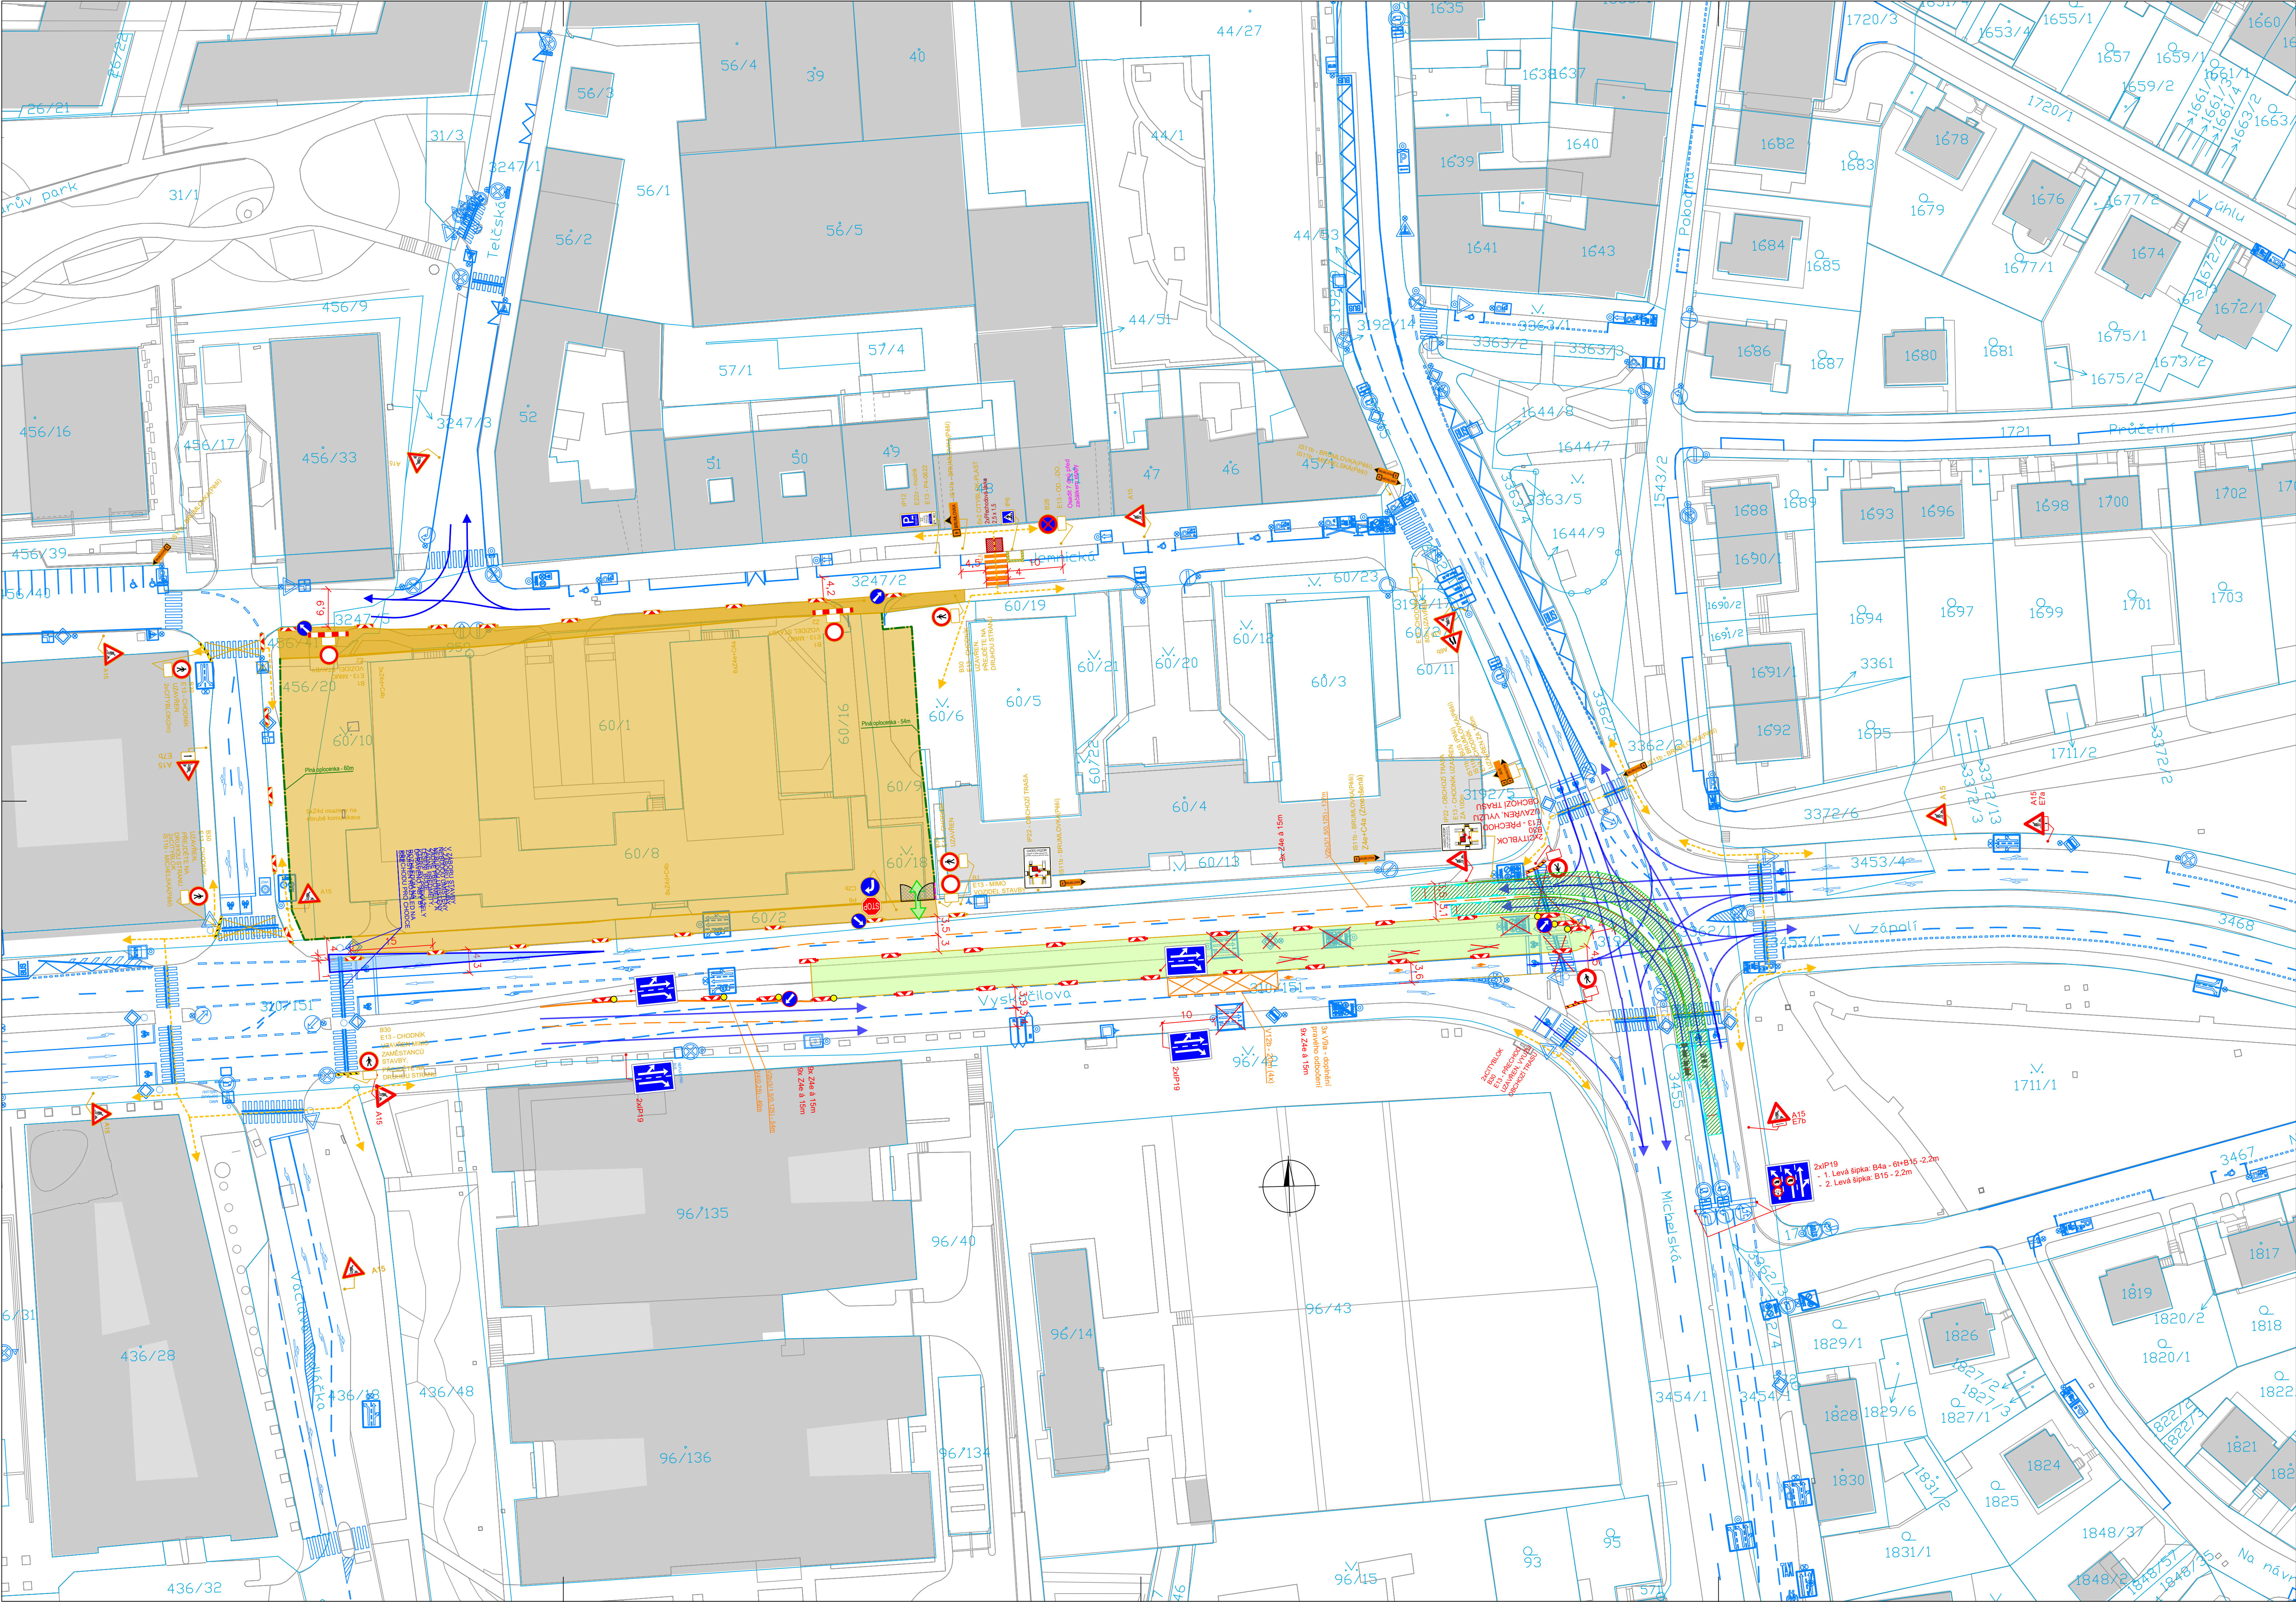


 

- Legenda:**
- Provizorní značení
 - Provizorní značení - Cizí investor v koordinaci - výstavba objektu Hila
 - Stávající značení
 - DZ zakryté
 - Pěší trasy
 - Dopravní směry IAD
 - Záběr stavby
 - Záběr stavby - Cizí investor v koordinaci - výstavba objektu Hila
 - Krátkodobý záběr stavby
 - Provizorní vjezd na staveniště
 - Zaměření
 - Katastr

Projektant: DIO Consult Prague s.r.o. U Smaltovny 245/16 170 00 Praha 7 tel.: +420 603 325 759 www.dio-consult.cz info@dio-consult.cz		 Objednatel: Gemo a.s. Jakub Peší Dlouhá 562/22, Olomouc 779 00 tel.: 724 068 223 www.gemo.cz		Stránka č.:
Investor: PASSERINVEST GROUP, a.s. 16231140 00 Praha 4		Název díla: Polyfunkční objekt Orion - síň Vyskočilova, Michelská, Želetavská, V Zápoli PRAHA 4		
Stupeň: RDS		Název výkresu: DIO Situace 12. etapa		Zeměpisná 02
Odpovědný projektant: Ing. Jan Růžička  Podpis: Ing. Jan Růžička		Vydáno 01.10.2024		
Výpočet: Ing. Jan Růžička  Podpis: Ing. Jan Růžička		Datum: 08/2024		
Vydáno 01.10.2024		Mřížka: 1:500		