


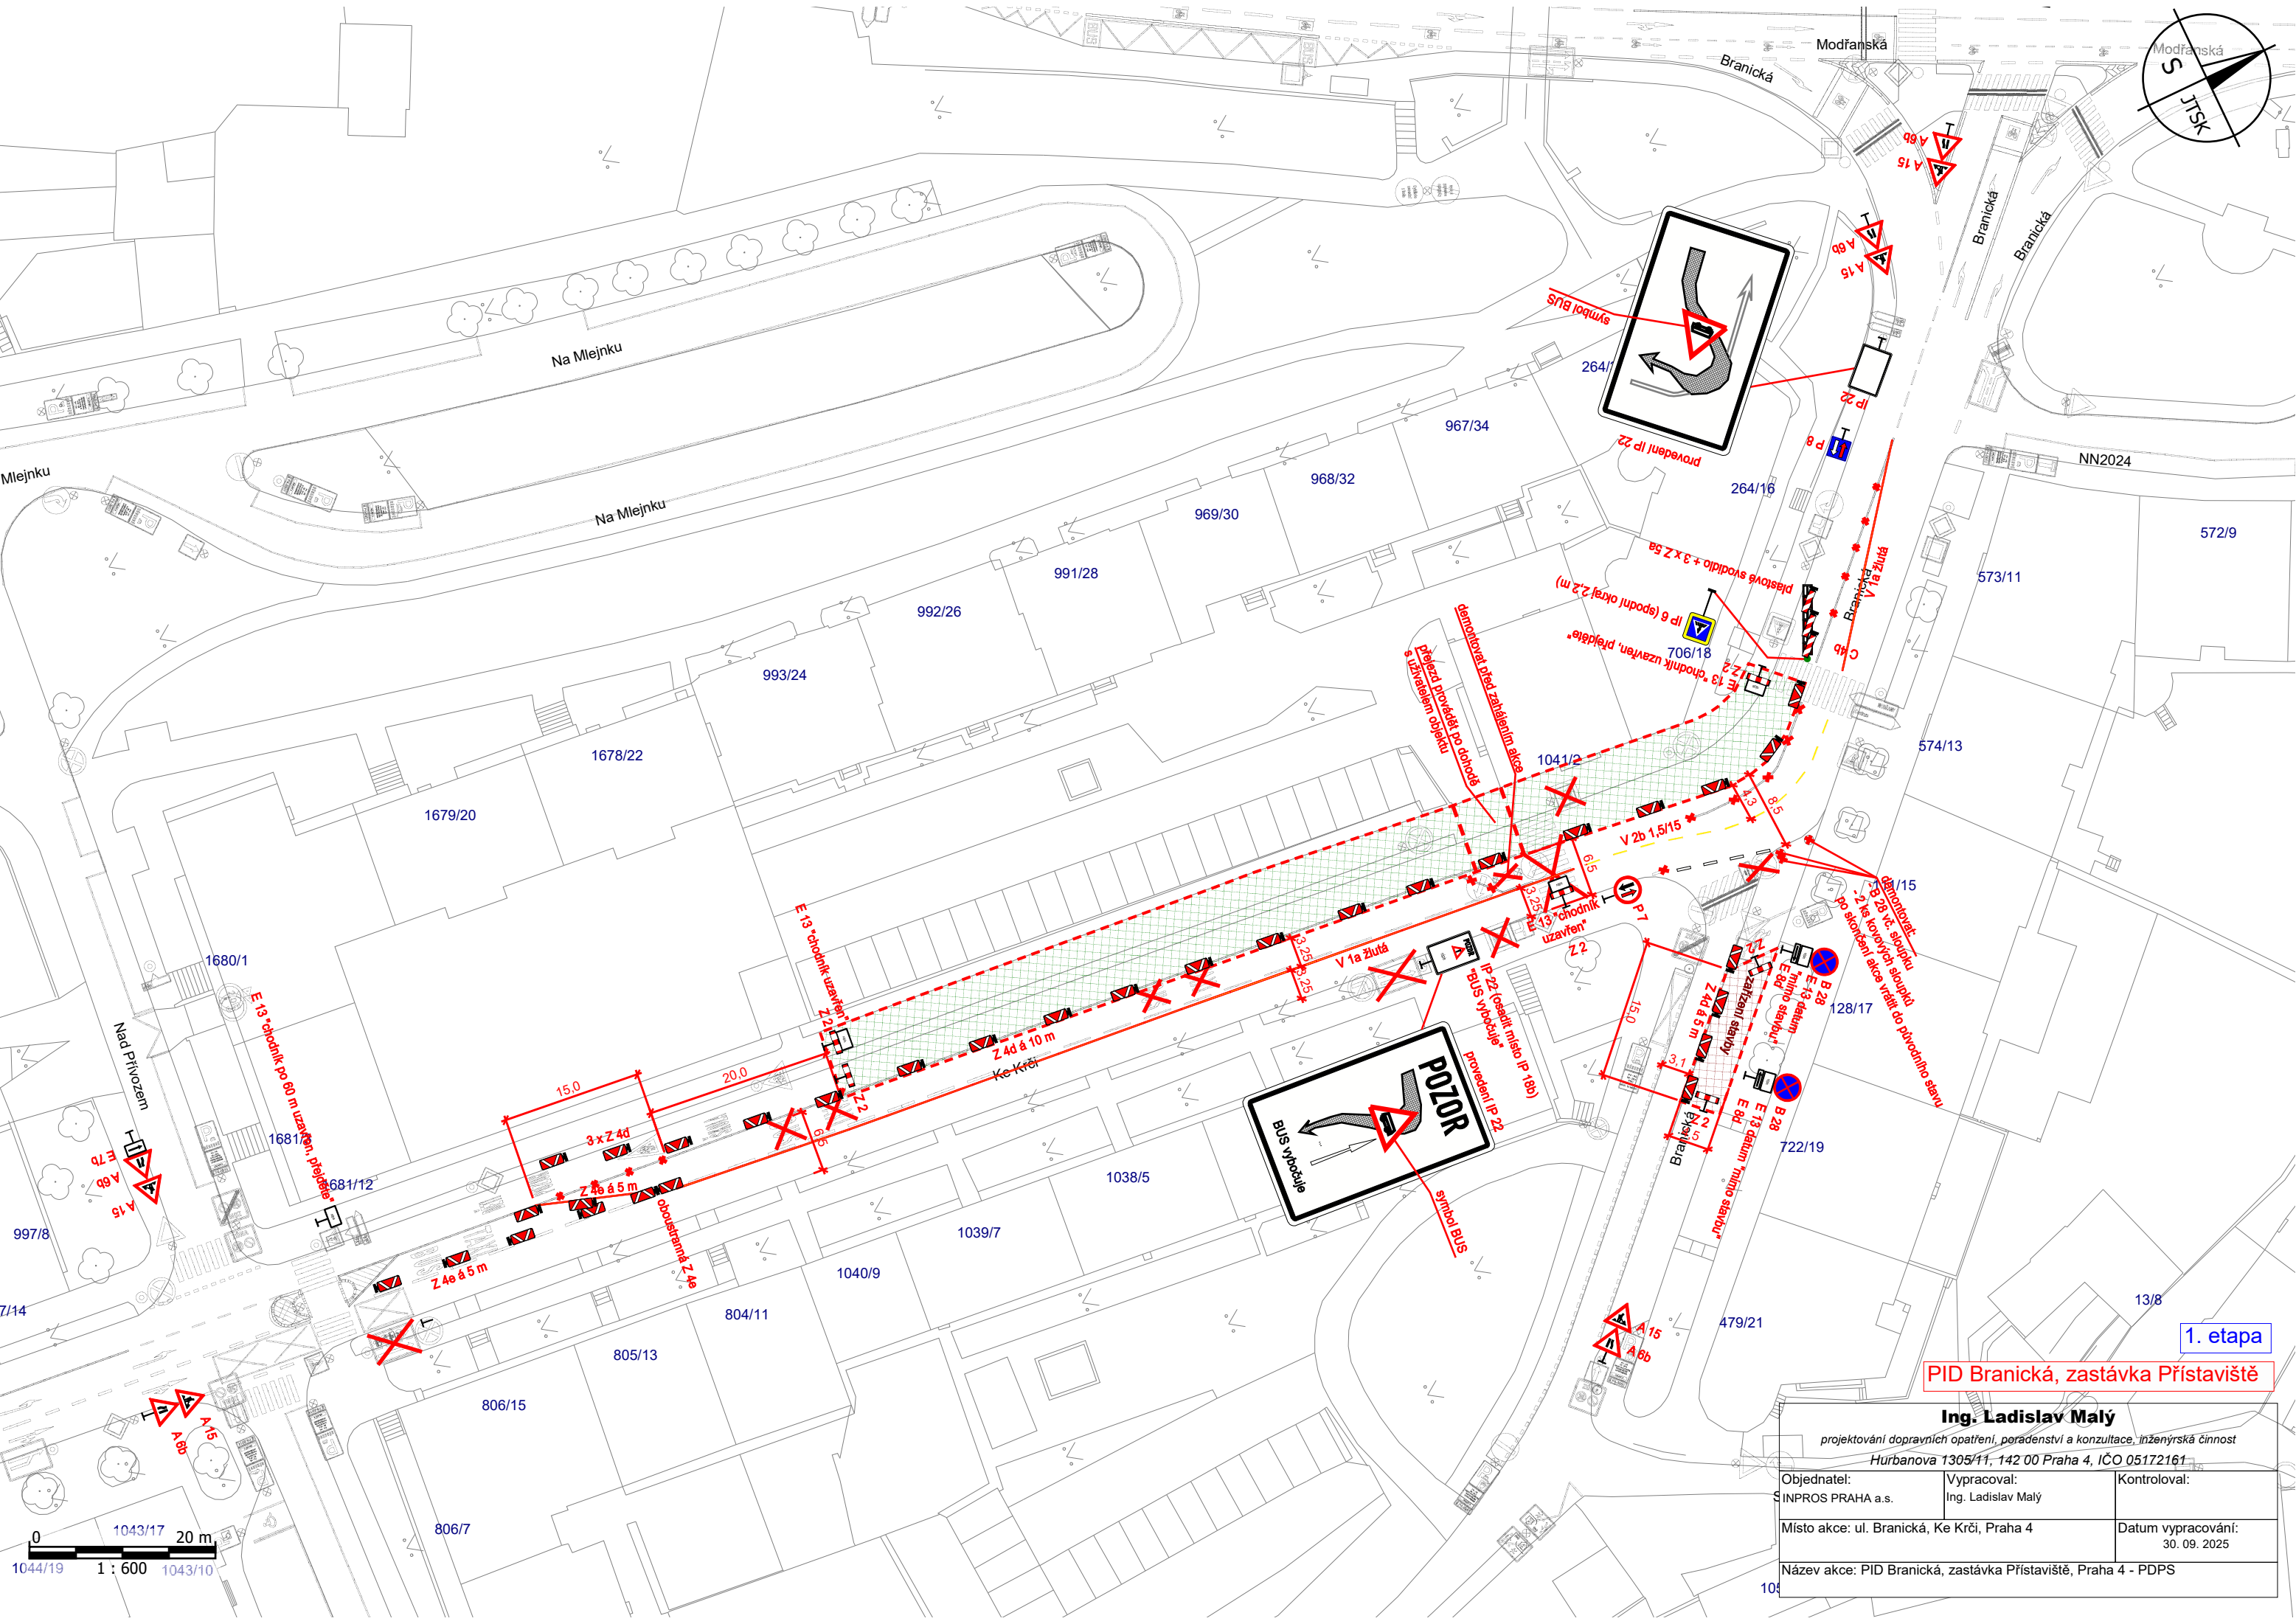

PID Branická, zastávka Přístaviště

projektování dopravních opatření, poradenství a konzultace, inženýrská činnost
Hurbanova 1305/11, 142 00 Praha 4, IČO 05172161

Objednatel: INPROS PRAHA a.s.	Vypracoval: Ing. Ladislav Malý	Kontroloval:
Místo akce: ul. Branická, Ke Krči, Praha 4	Datum vypracování: 30. 09. 2025	
Název akce: PID Branická, zastávka Přístaviště, Praha 4 - PDPS		