


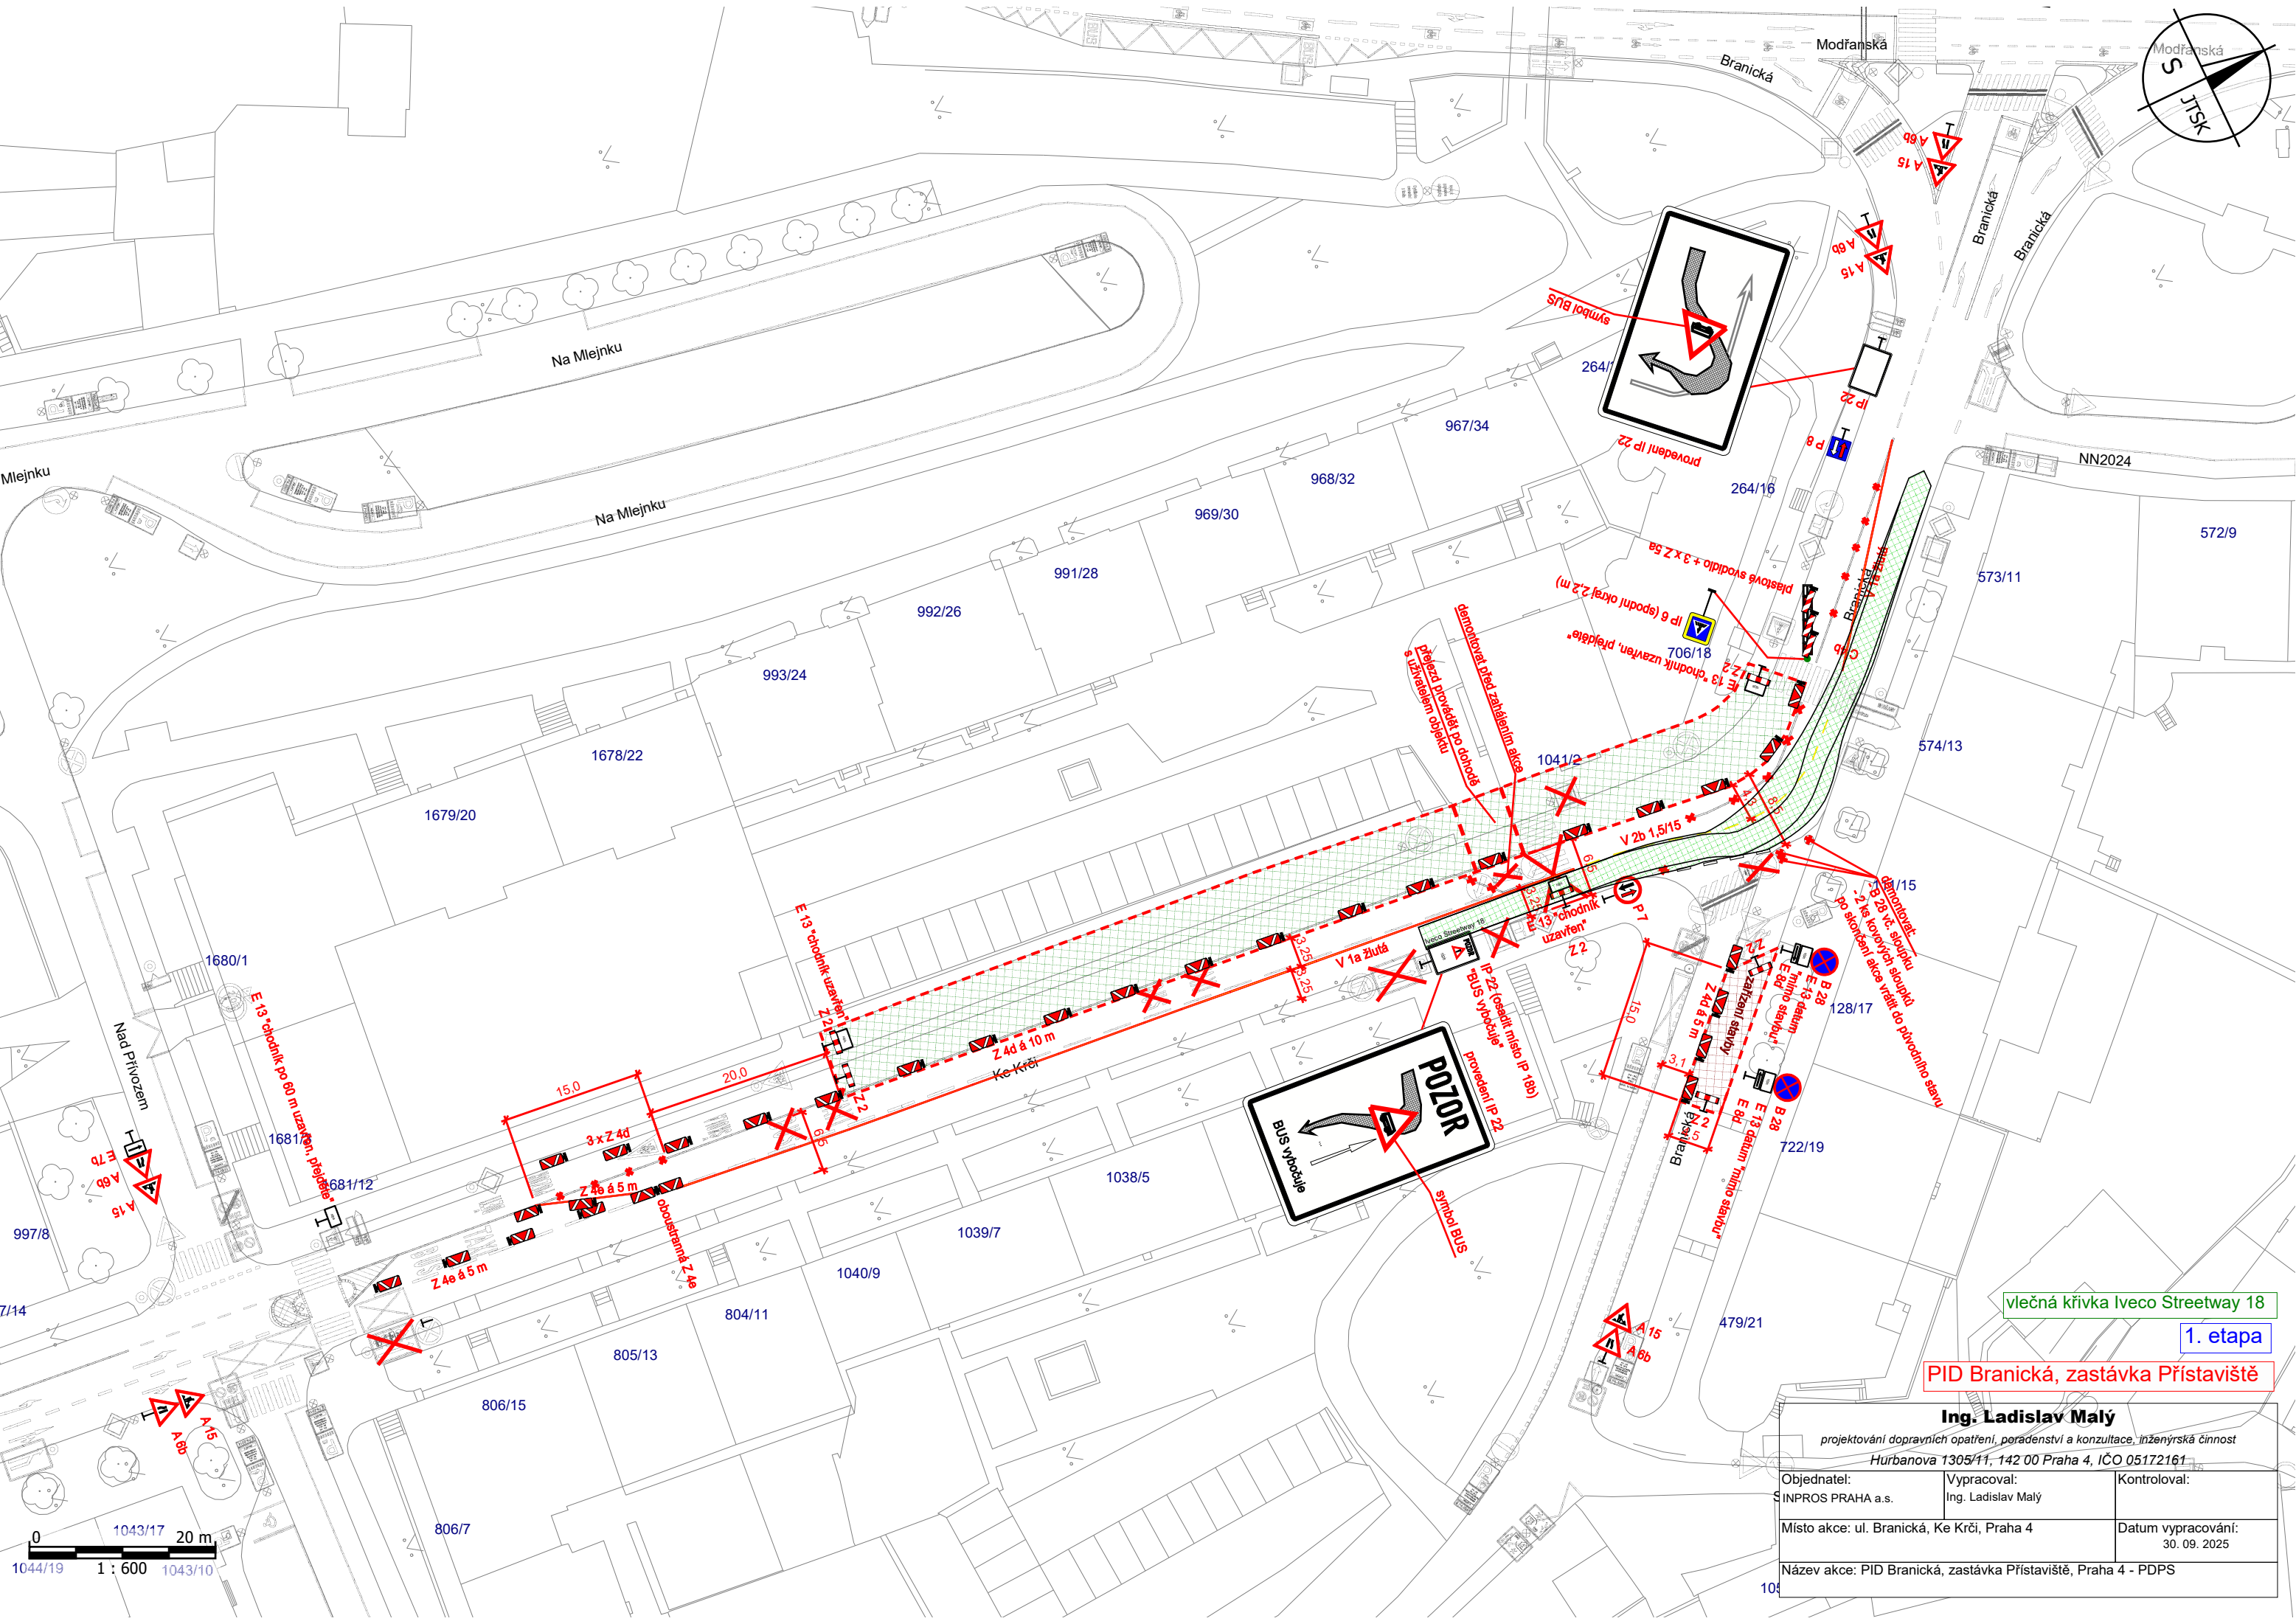

1. etapa

PID Branická, zastávka Přístaviště

Ing. Ladislav Malý

projektování dopravních opatření, poradenství a konzultace, inženýrská činnost
Hurbanova 1305/11, 142 00 Praha 4, IČO 05172161

Objednatel:	Vypracoval:	Kontroloval:
SINPROS PRAHA a.s.	Ing. Ladislav Malý	

Místo akce: ul. Branická, Ke Krči, Praha 4	Datum vypracování: 30. 09. 2025
--	------------------------------------

Název akce: PID Branická, zastávka Přístaviště, Praha 4 - PDPS
--