


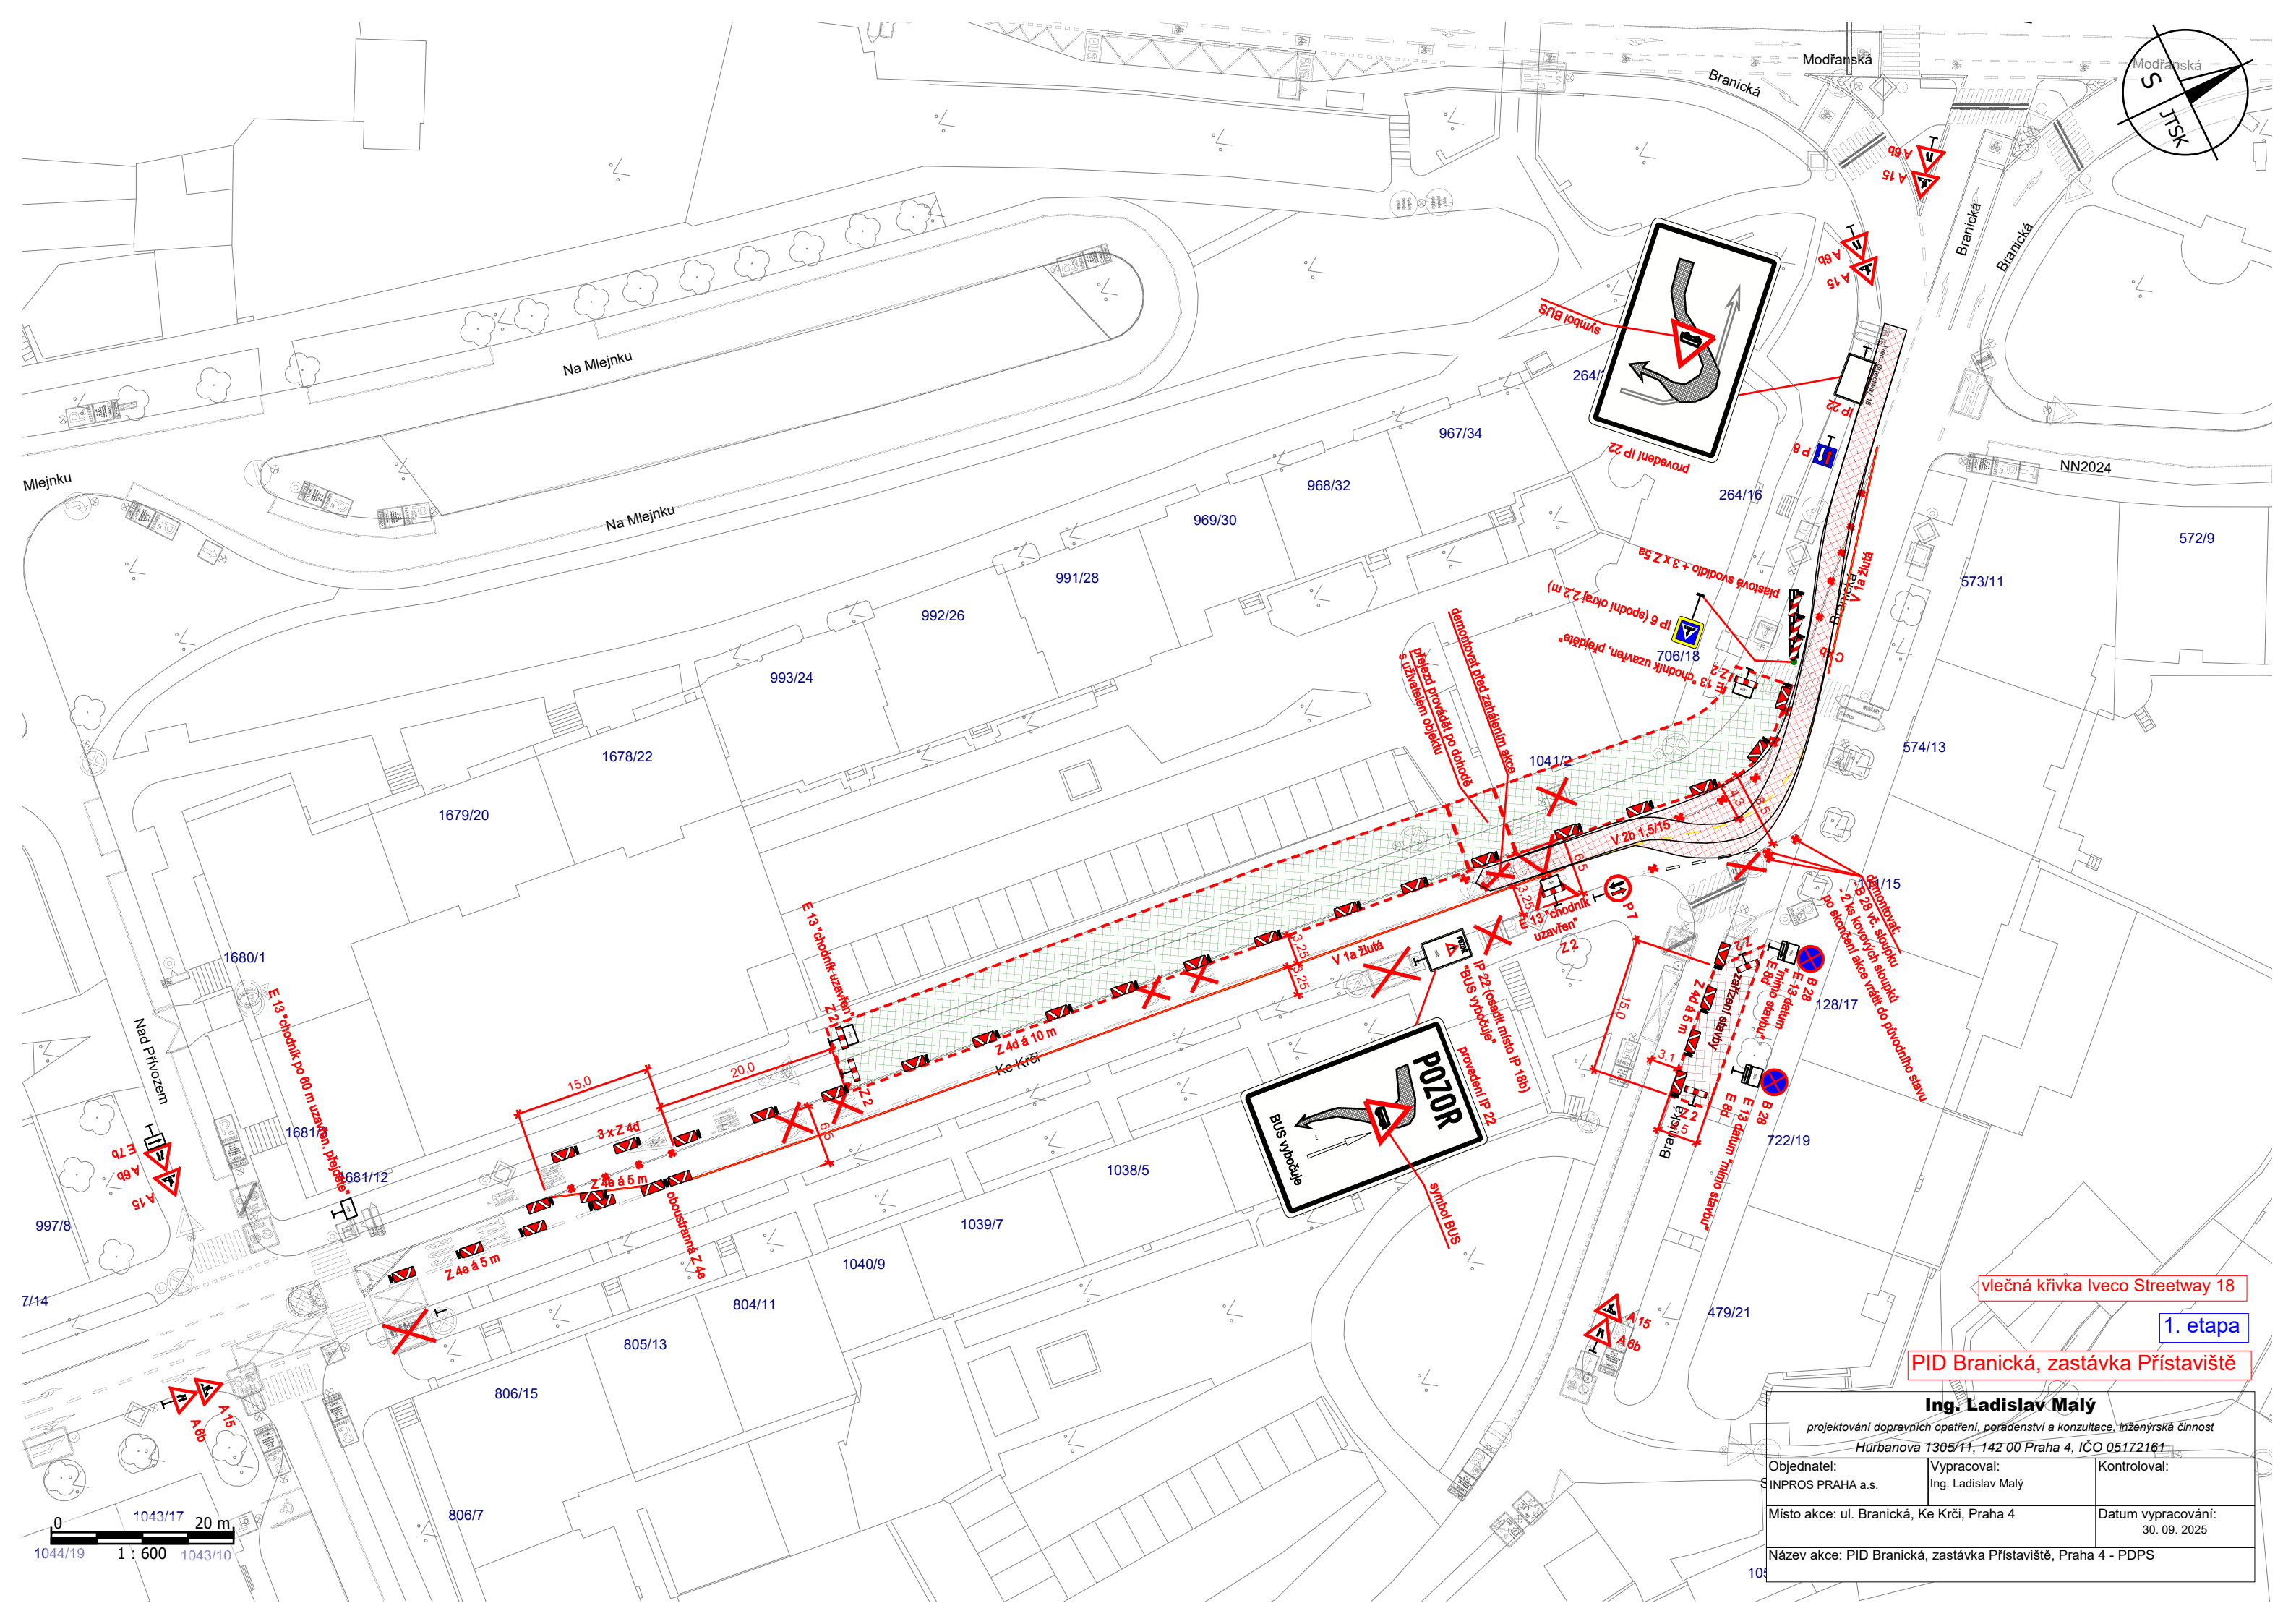

1. etapa

Ing. Ladislav Malý

Objednatel:	Vypracoval:	Kontroloval:
INPROS PRAHA a.s.	Ing. Ladislav Malý	

Místo akce: ul. Branická, Ke Krči, Praha 4	Datum vypracování: 30. 09. 2025
--	------------------------------------

Název akce: PID Branická, zastávka Přístaviště, Praha 4 - PDPS
--