


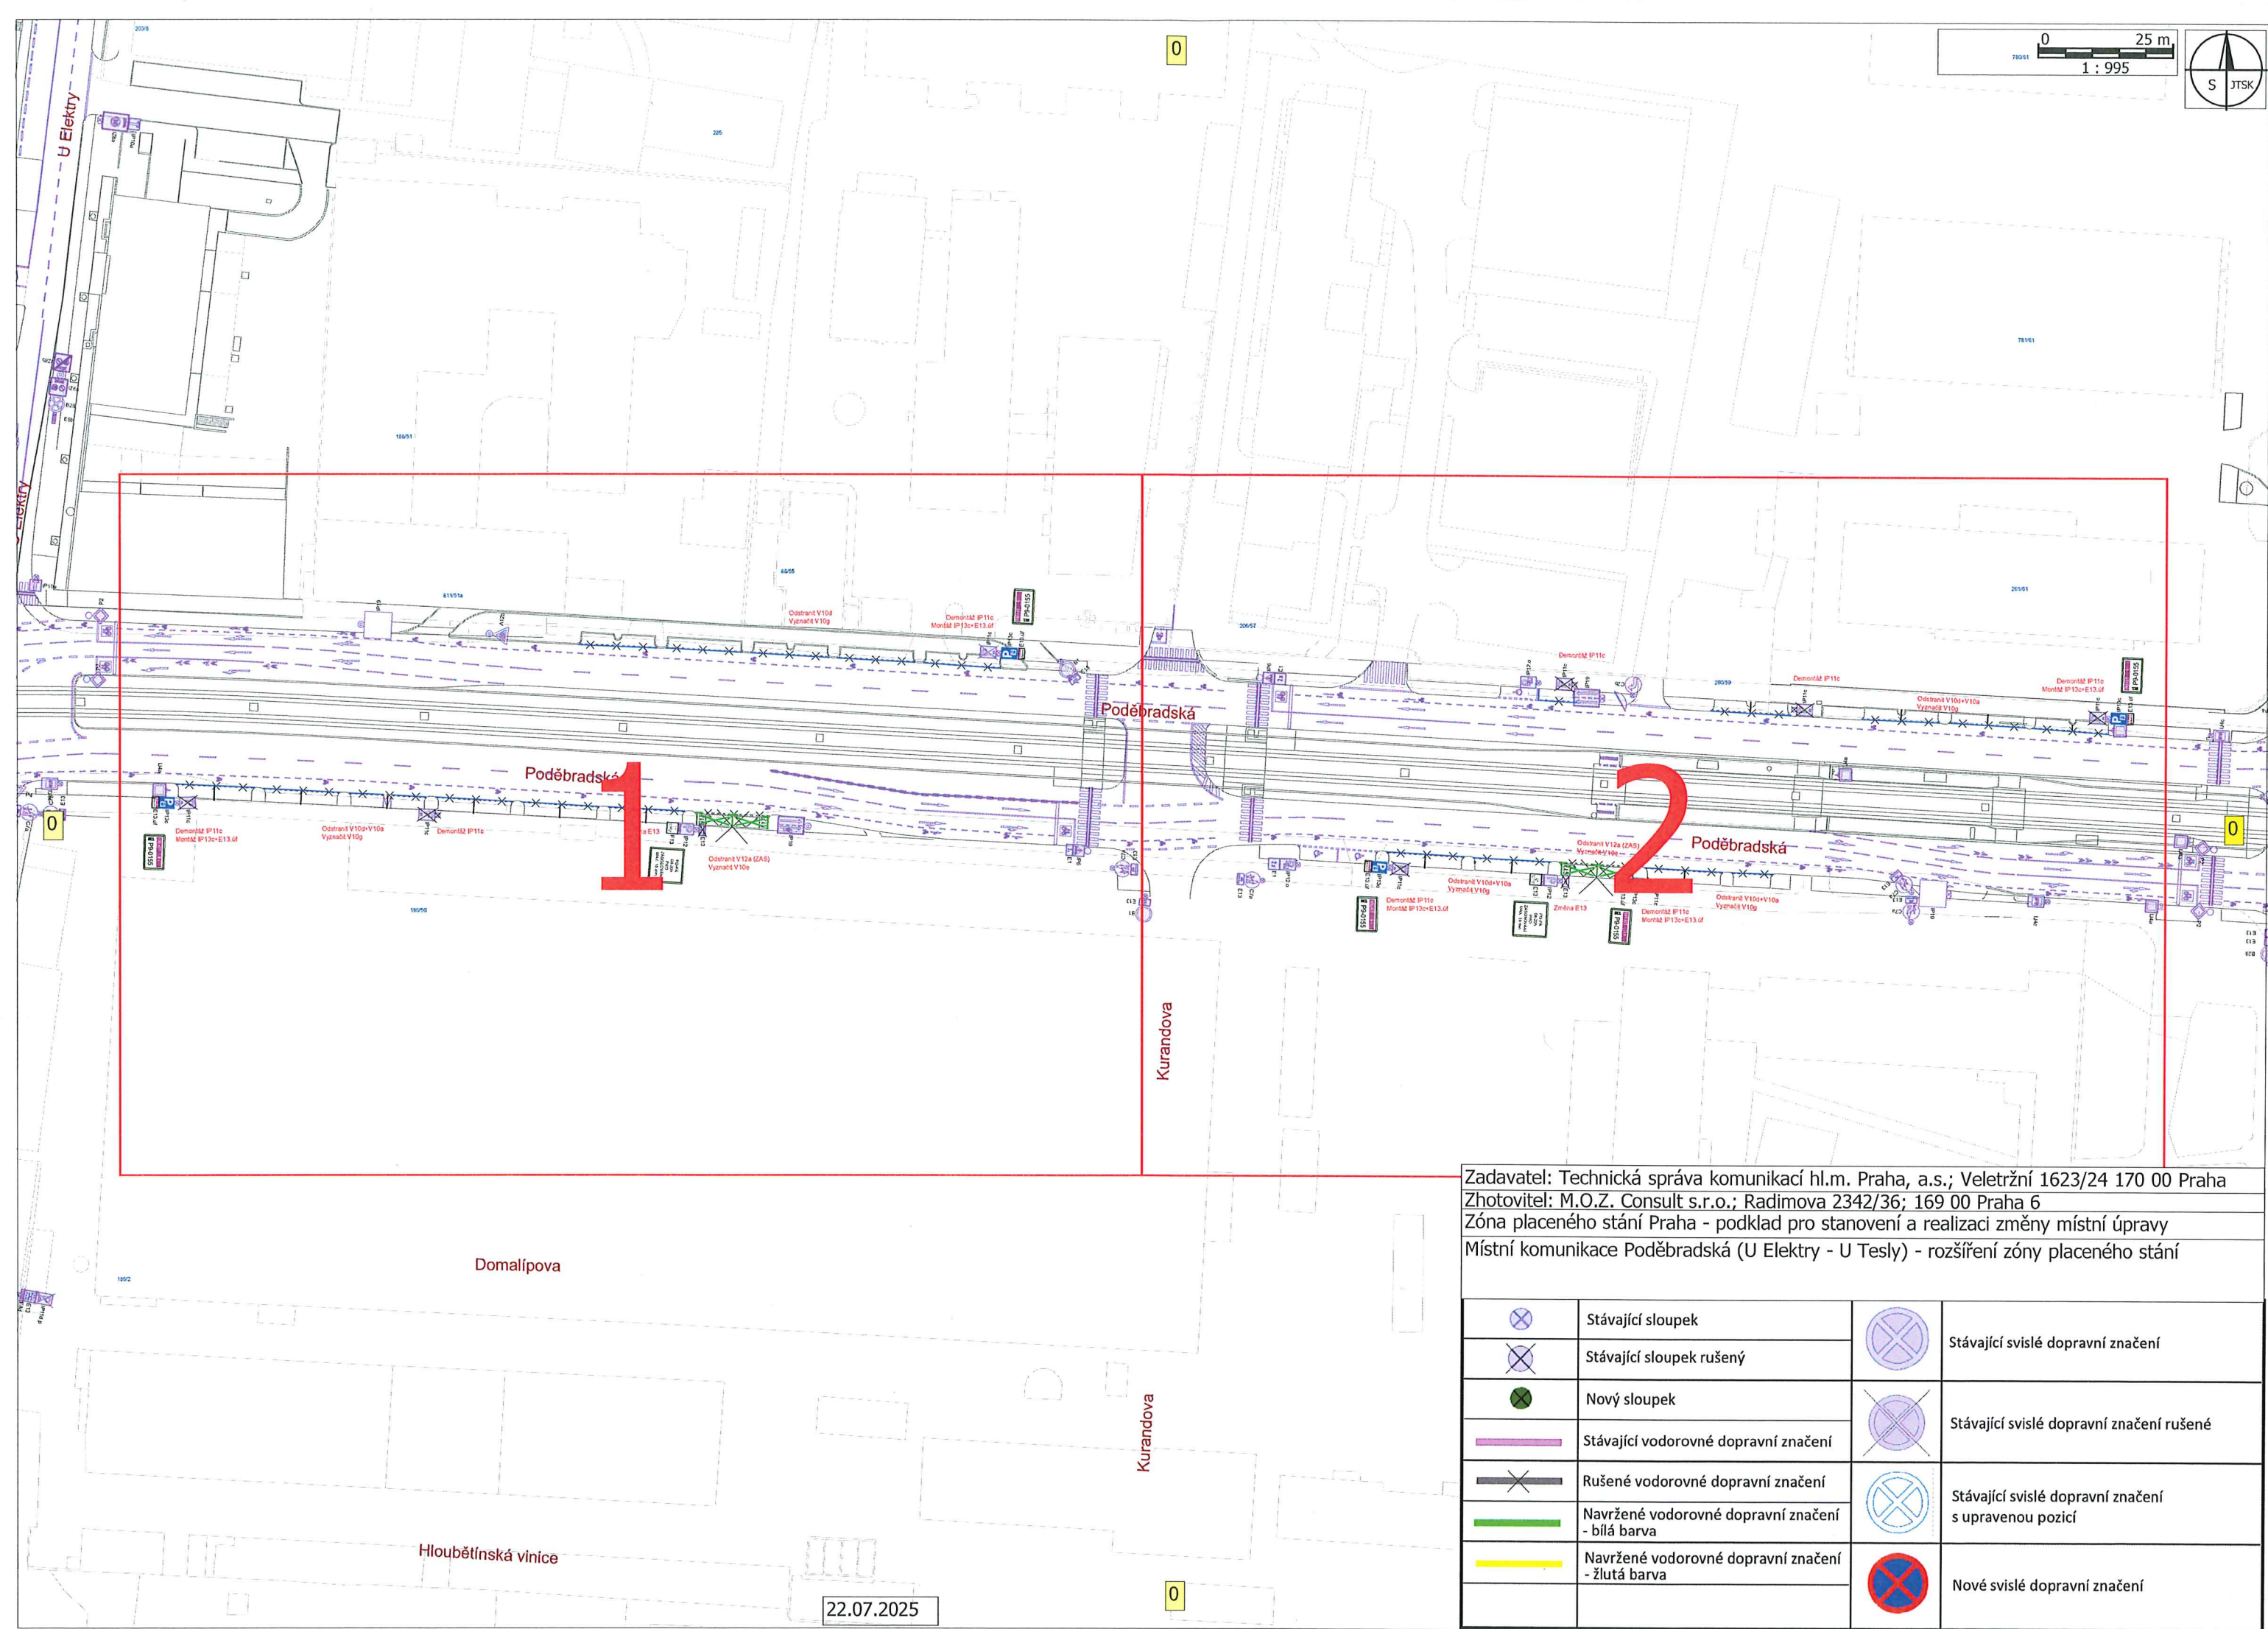

Zadavatel: Technická správa komunikací hl.m. Praha, a.s.; Veletržní 1623/24 170 00 Praha
Zhotovitel: M.O.Z. Consult s.r.o.; Radimova 2342/36; 169 00 Praha 6
Zóna placeného stání Praha - podklad pro stanovení a realizaci změny místní úpravy
Místní komunikace Poděbradská (U Elektry - U Tesly) - rozšíření zóny placeného stání


	Stávající sloupek		Stávající svislé dopravní značení
	Stávající sloupek rušený		Stávající svislé dopravní značení rušené
	Nový sloupek		Stávající svislé dopravní značení s upravenou pozicí
	Stávající vodorovné dopravní značení		Nové svislé dopravní značení
	Rušené vodorovné dopravní značení		
	Navržené vodorovné dopravní značení - bílá barva		
	Navržené vodorovné dopravní značení - žlutá barva		



Police České republiky
Krajské policejní palác hl. m. Prahy
Oddělení nálezů dopravní policie
140 00 Praha 4, Kongresová 2


- 0 -

ČJ. KRPA- 134057-2 KJ-2021-000002
Dátum 22-09-2025 z.r. kpt. Ing. Martin Hovorka

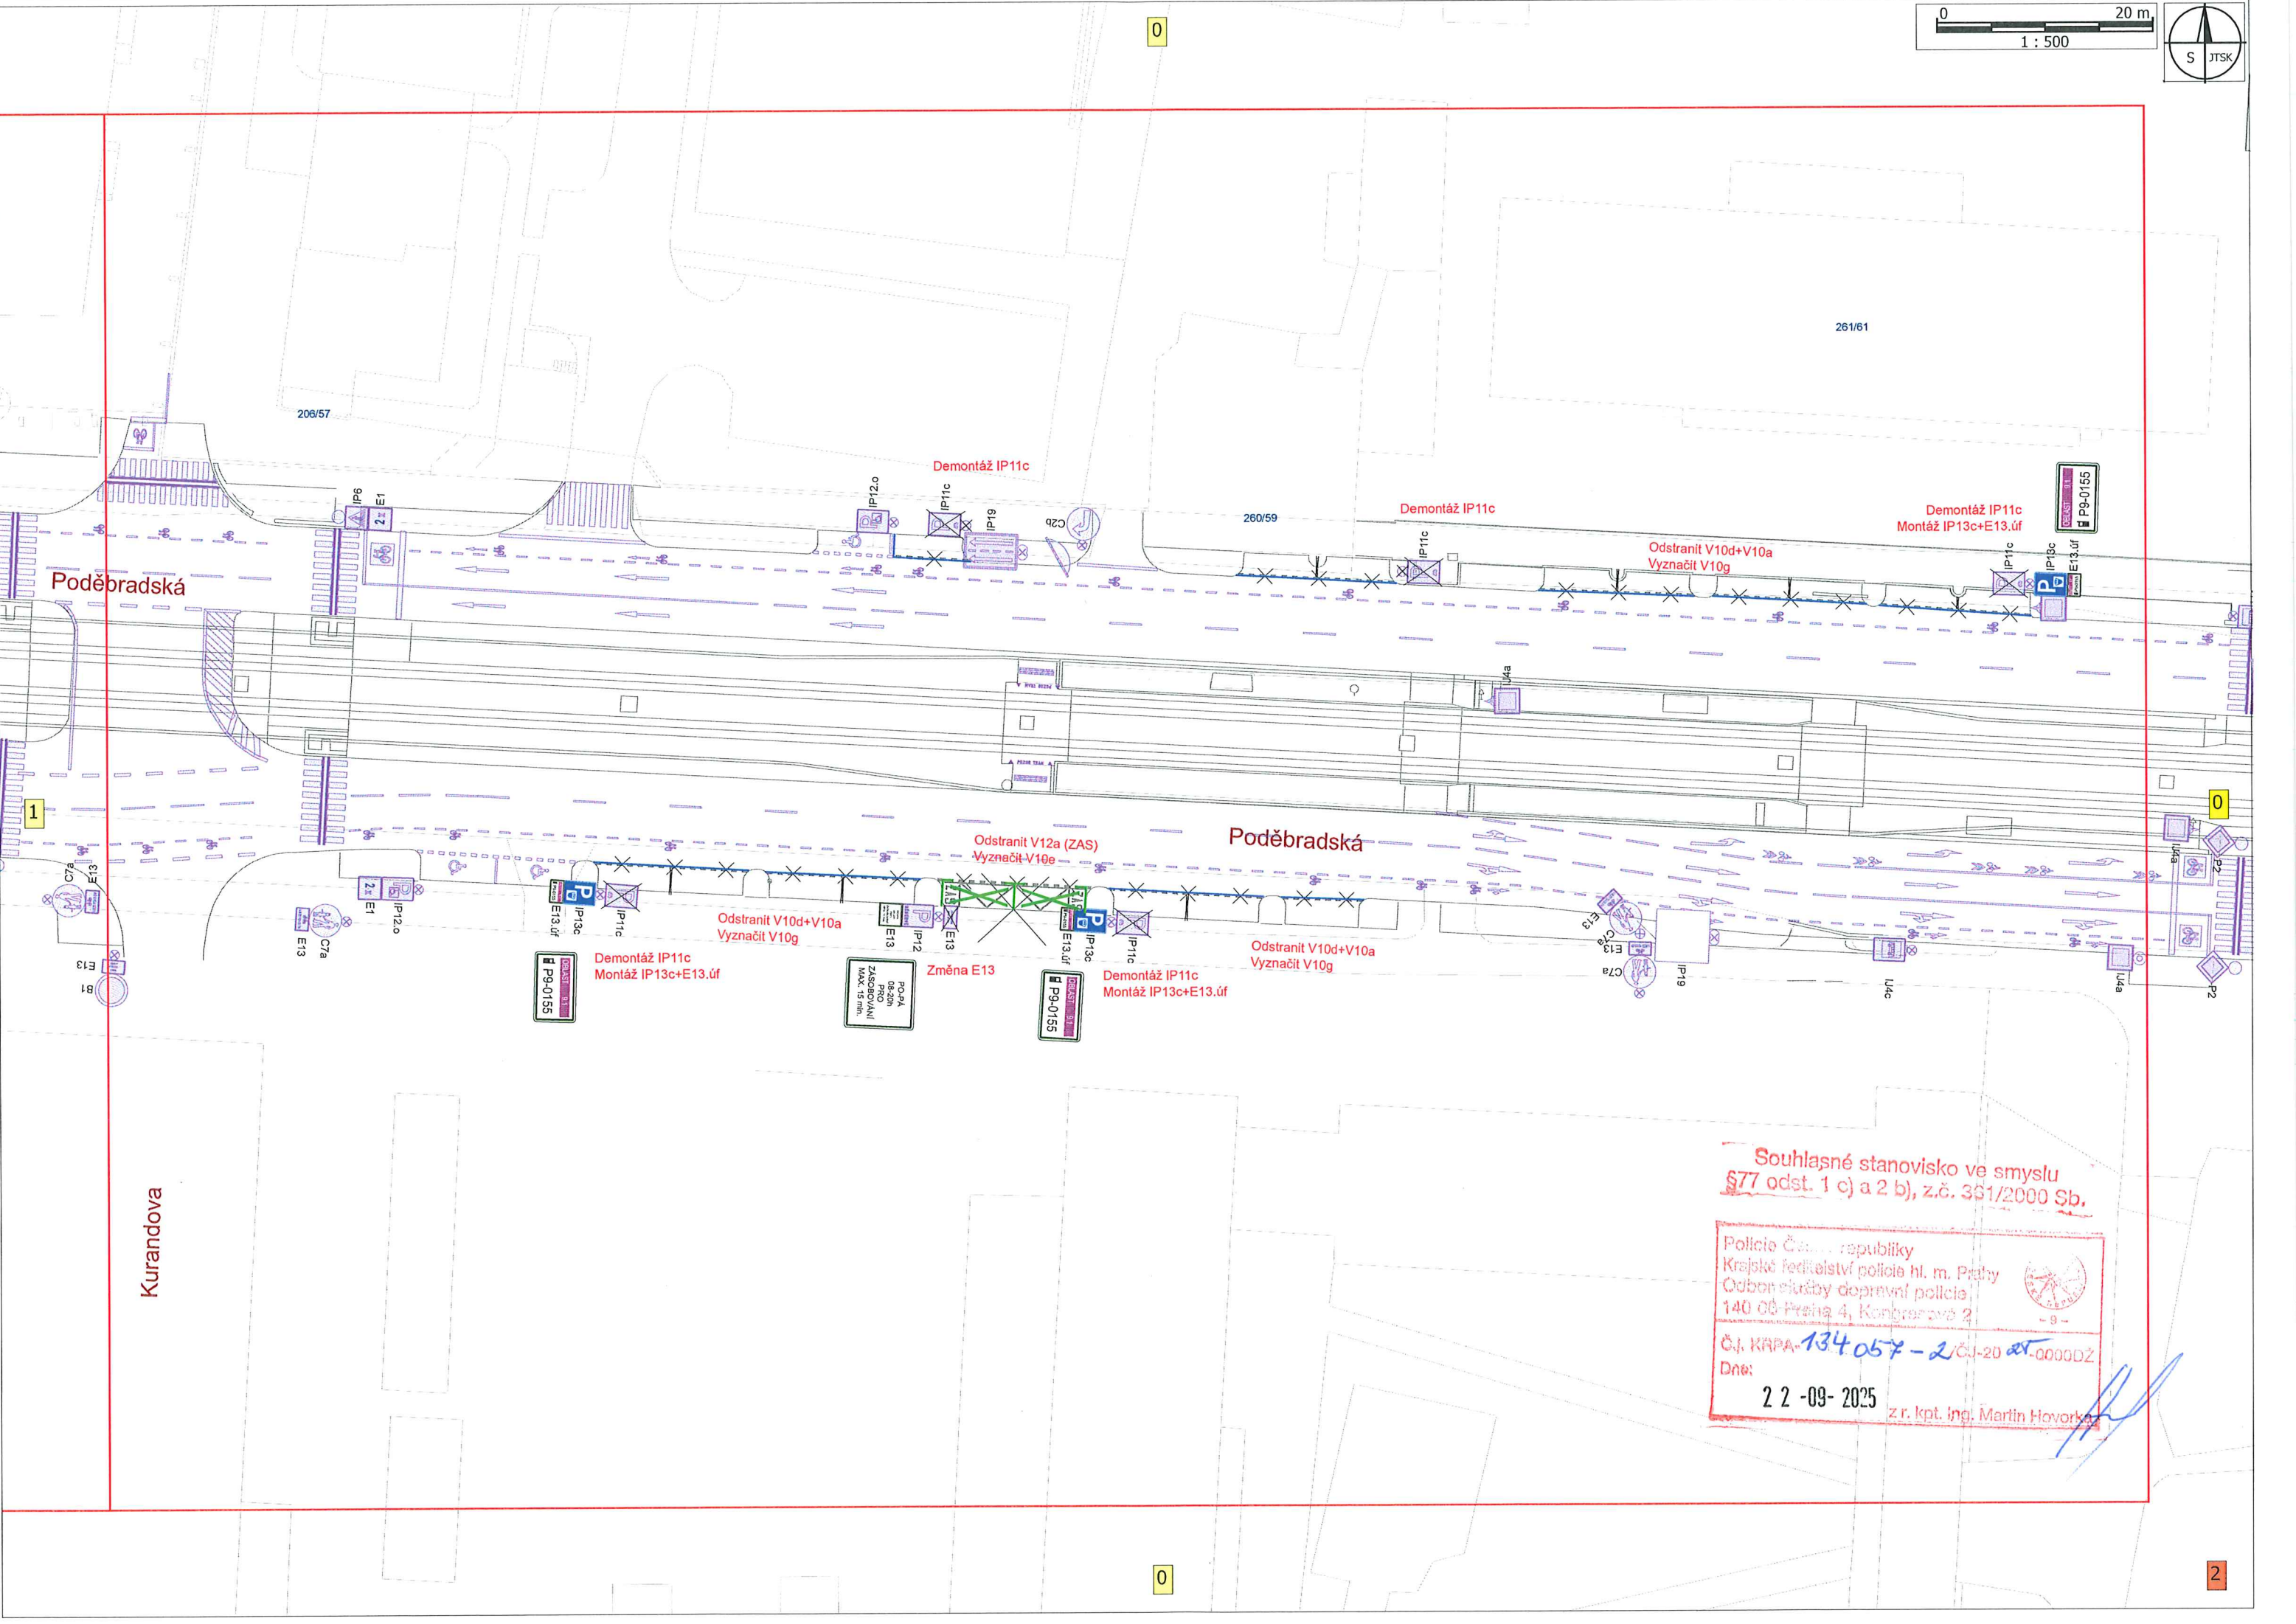

Souhlasné stanovisko ve smyslu
§77 odst. 1 c) a 2 b), z.č. 361/2000 Sb.

Policie České republiky
Krajské ředitelství policie hl. m. Prahy
Oddělení služby dopravní policie
140 06 Praha 4, Kongresová 2

ČJ. KRPA-134057-2 ČJ-20 20-000002
Dne: 2 2 -09- 2025 z.r. kpt. Ing. Martin Hovorka