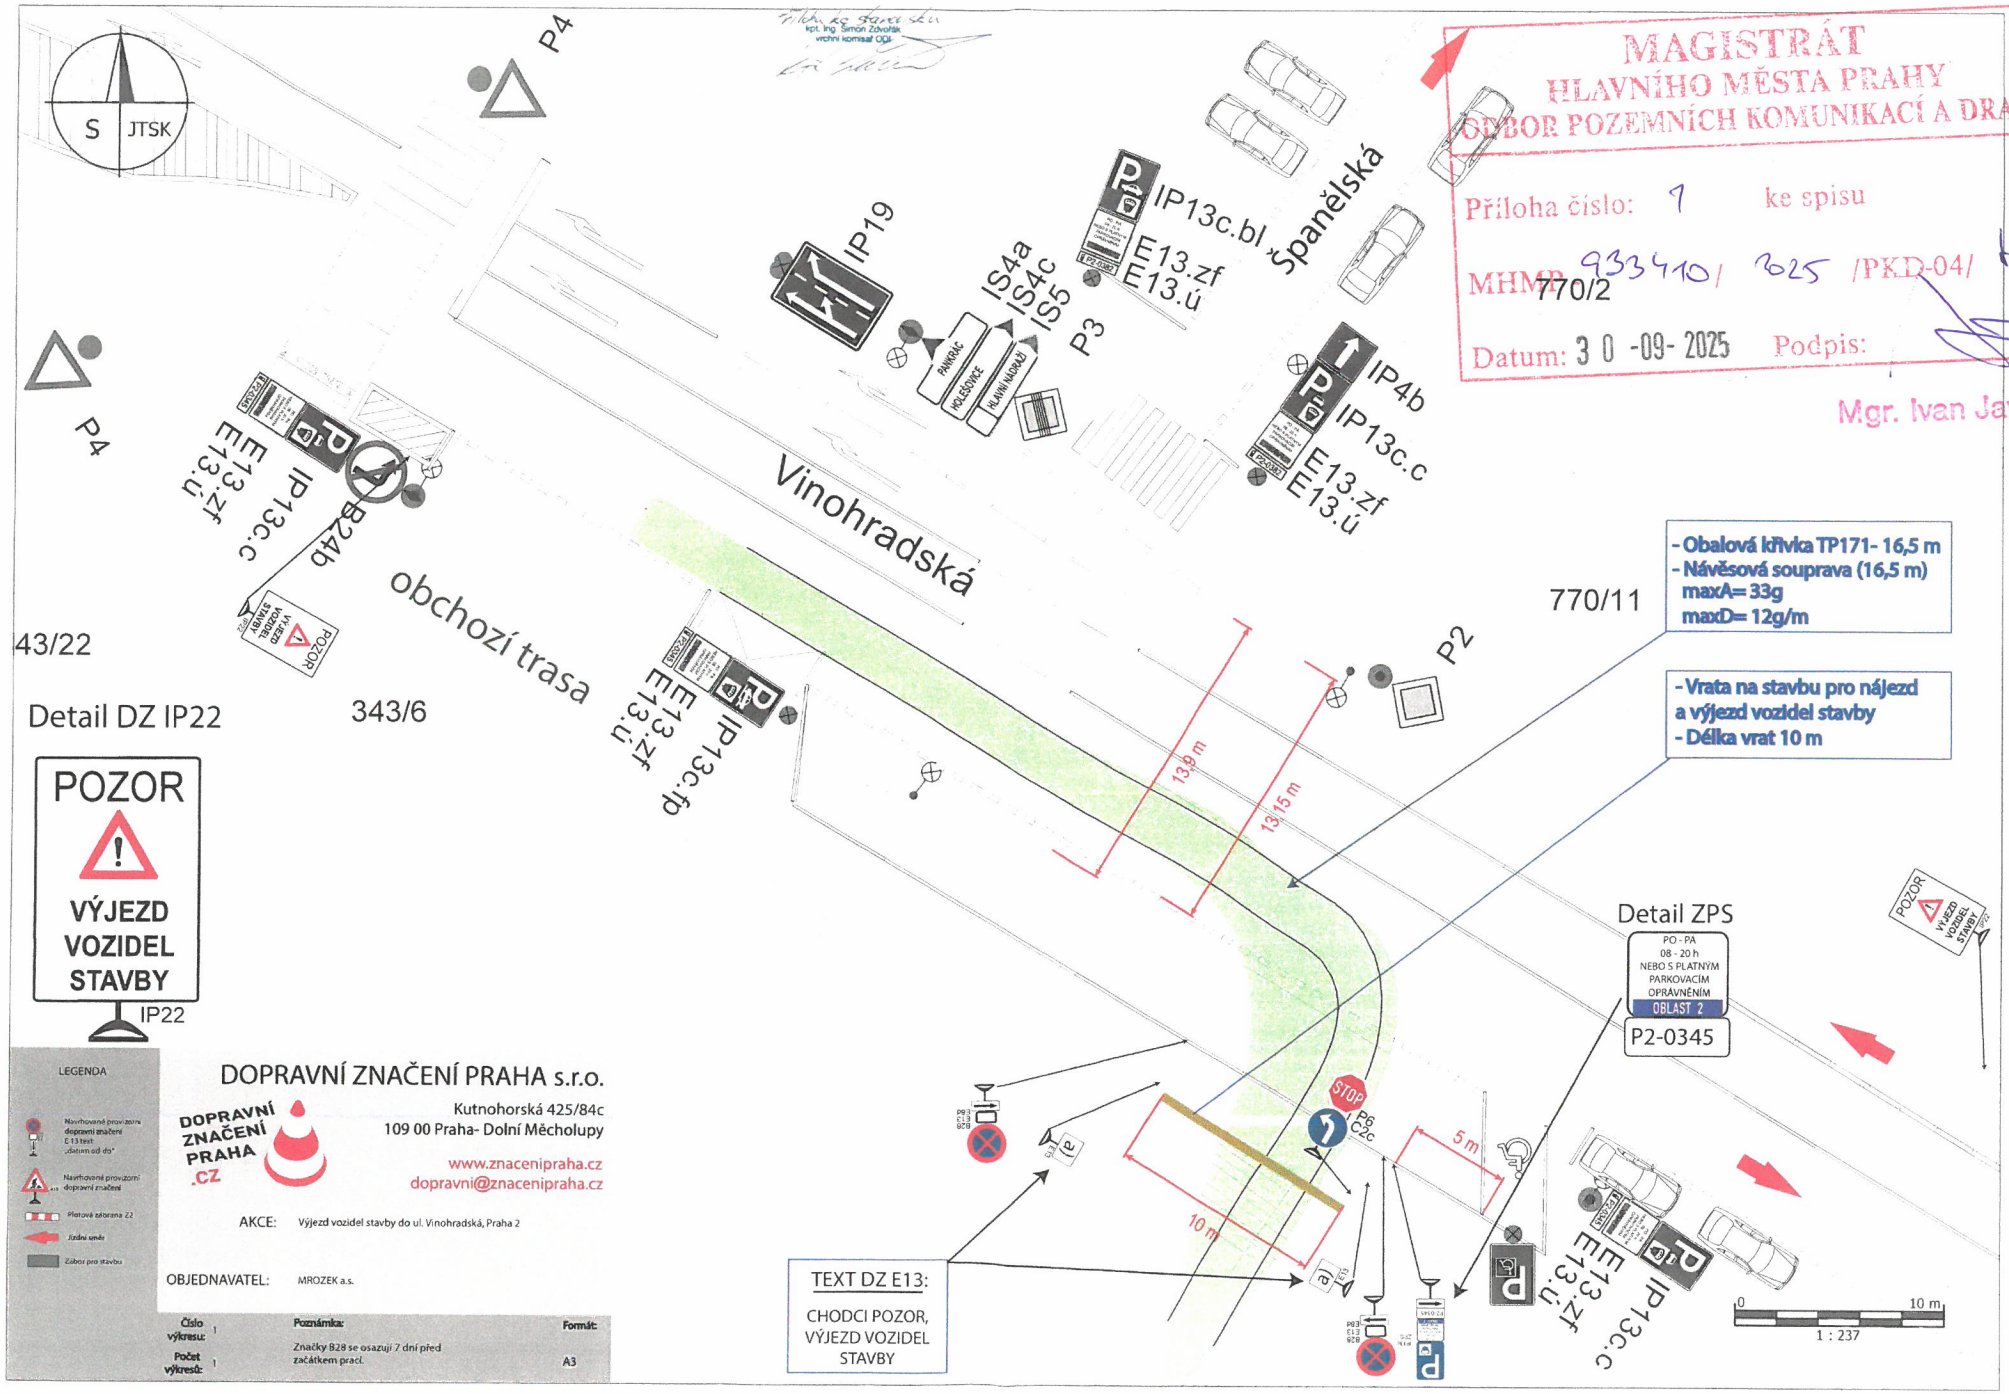

MAGISTRÁT
HLAVNÍHO MĚSTA PRAHY
ODBOR POZEMNÍCH KOMUNIKACÍ A DRAH

Příloha číslo: 1 ke spisu

MHMP 933410/ 2025 /PKD-04/

Datum: 30 -09- 2025 Podpis:

Mgr. Ivan Javašov

Příloha ke stanovisku
kpt. Ing. Šimon Zavořský
vrchní komisař ODI