


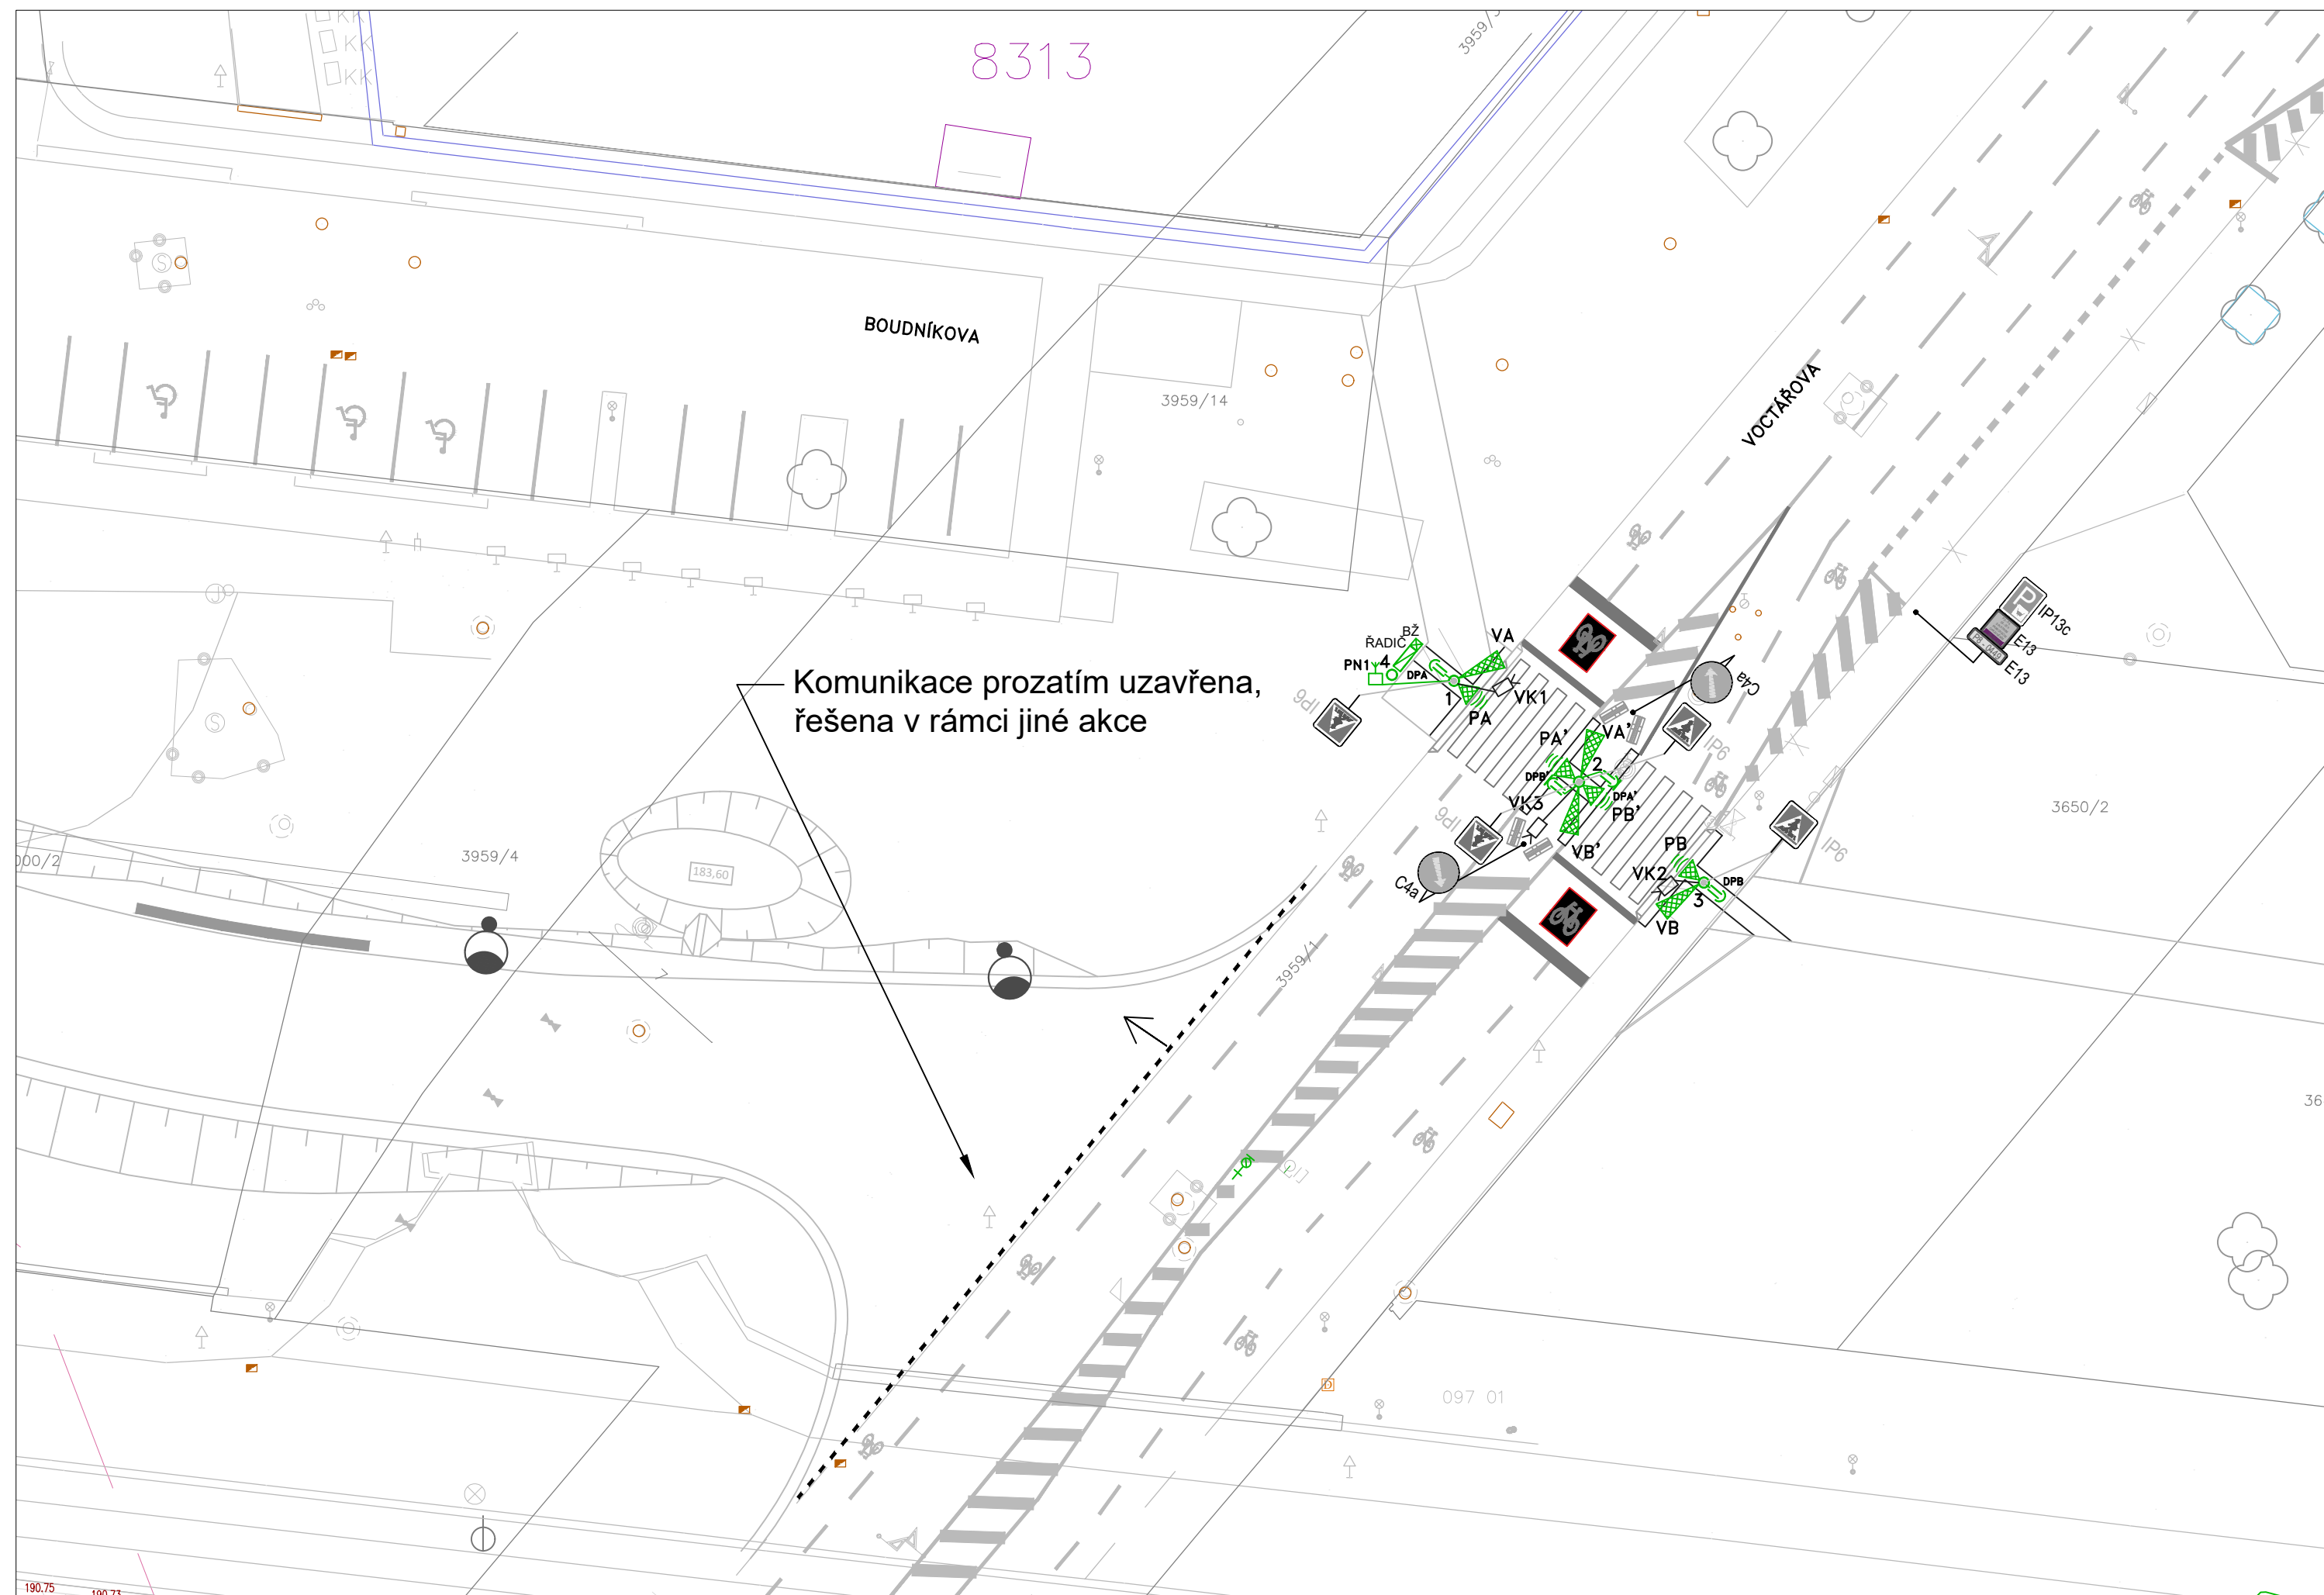

many slaves after

sloup VO stávající
(návrh Satra spol. s.r.o.)

VÝKRES JE DUŠEVNÍM MAJETKEM fy ELTODO, a.s., NOVODVORSKÁ 1010/14, 142 01 PRAHA 4; KOPIÍROVÁNÍ PŘÍLOHY A JEJÍ POSKYTOVÁNÍ TŘETÍ OSOBE BEZ SOUHLASU fy ELTODO, a.s. JE ZAKÁZÁNO.