


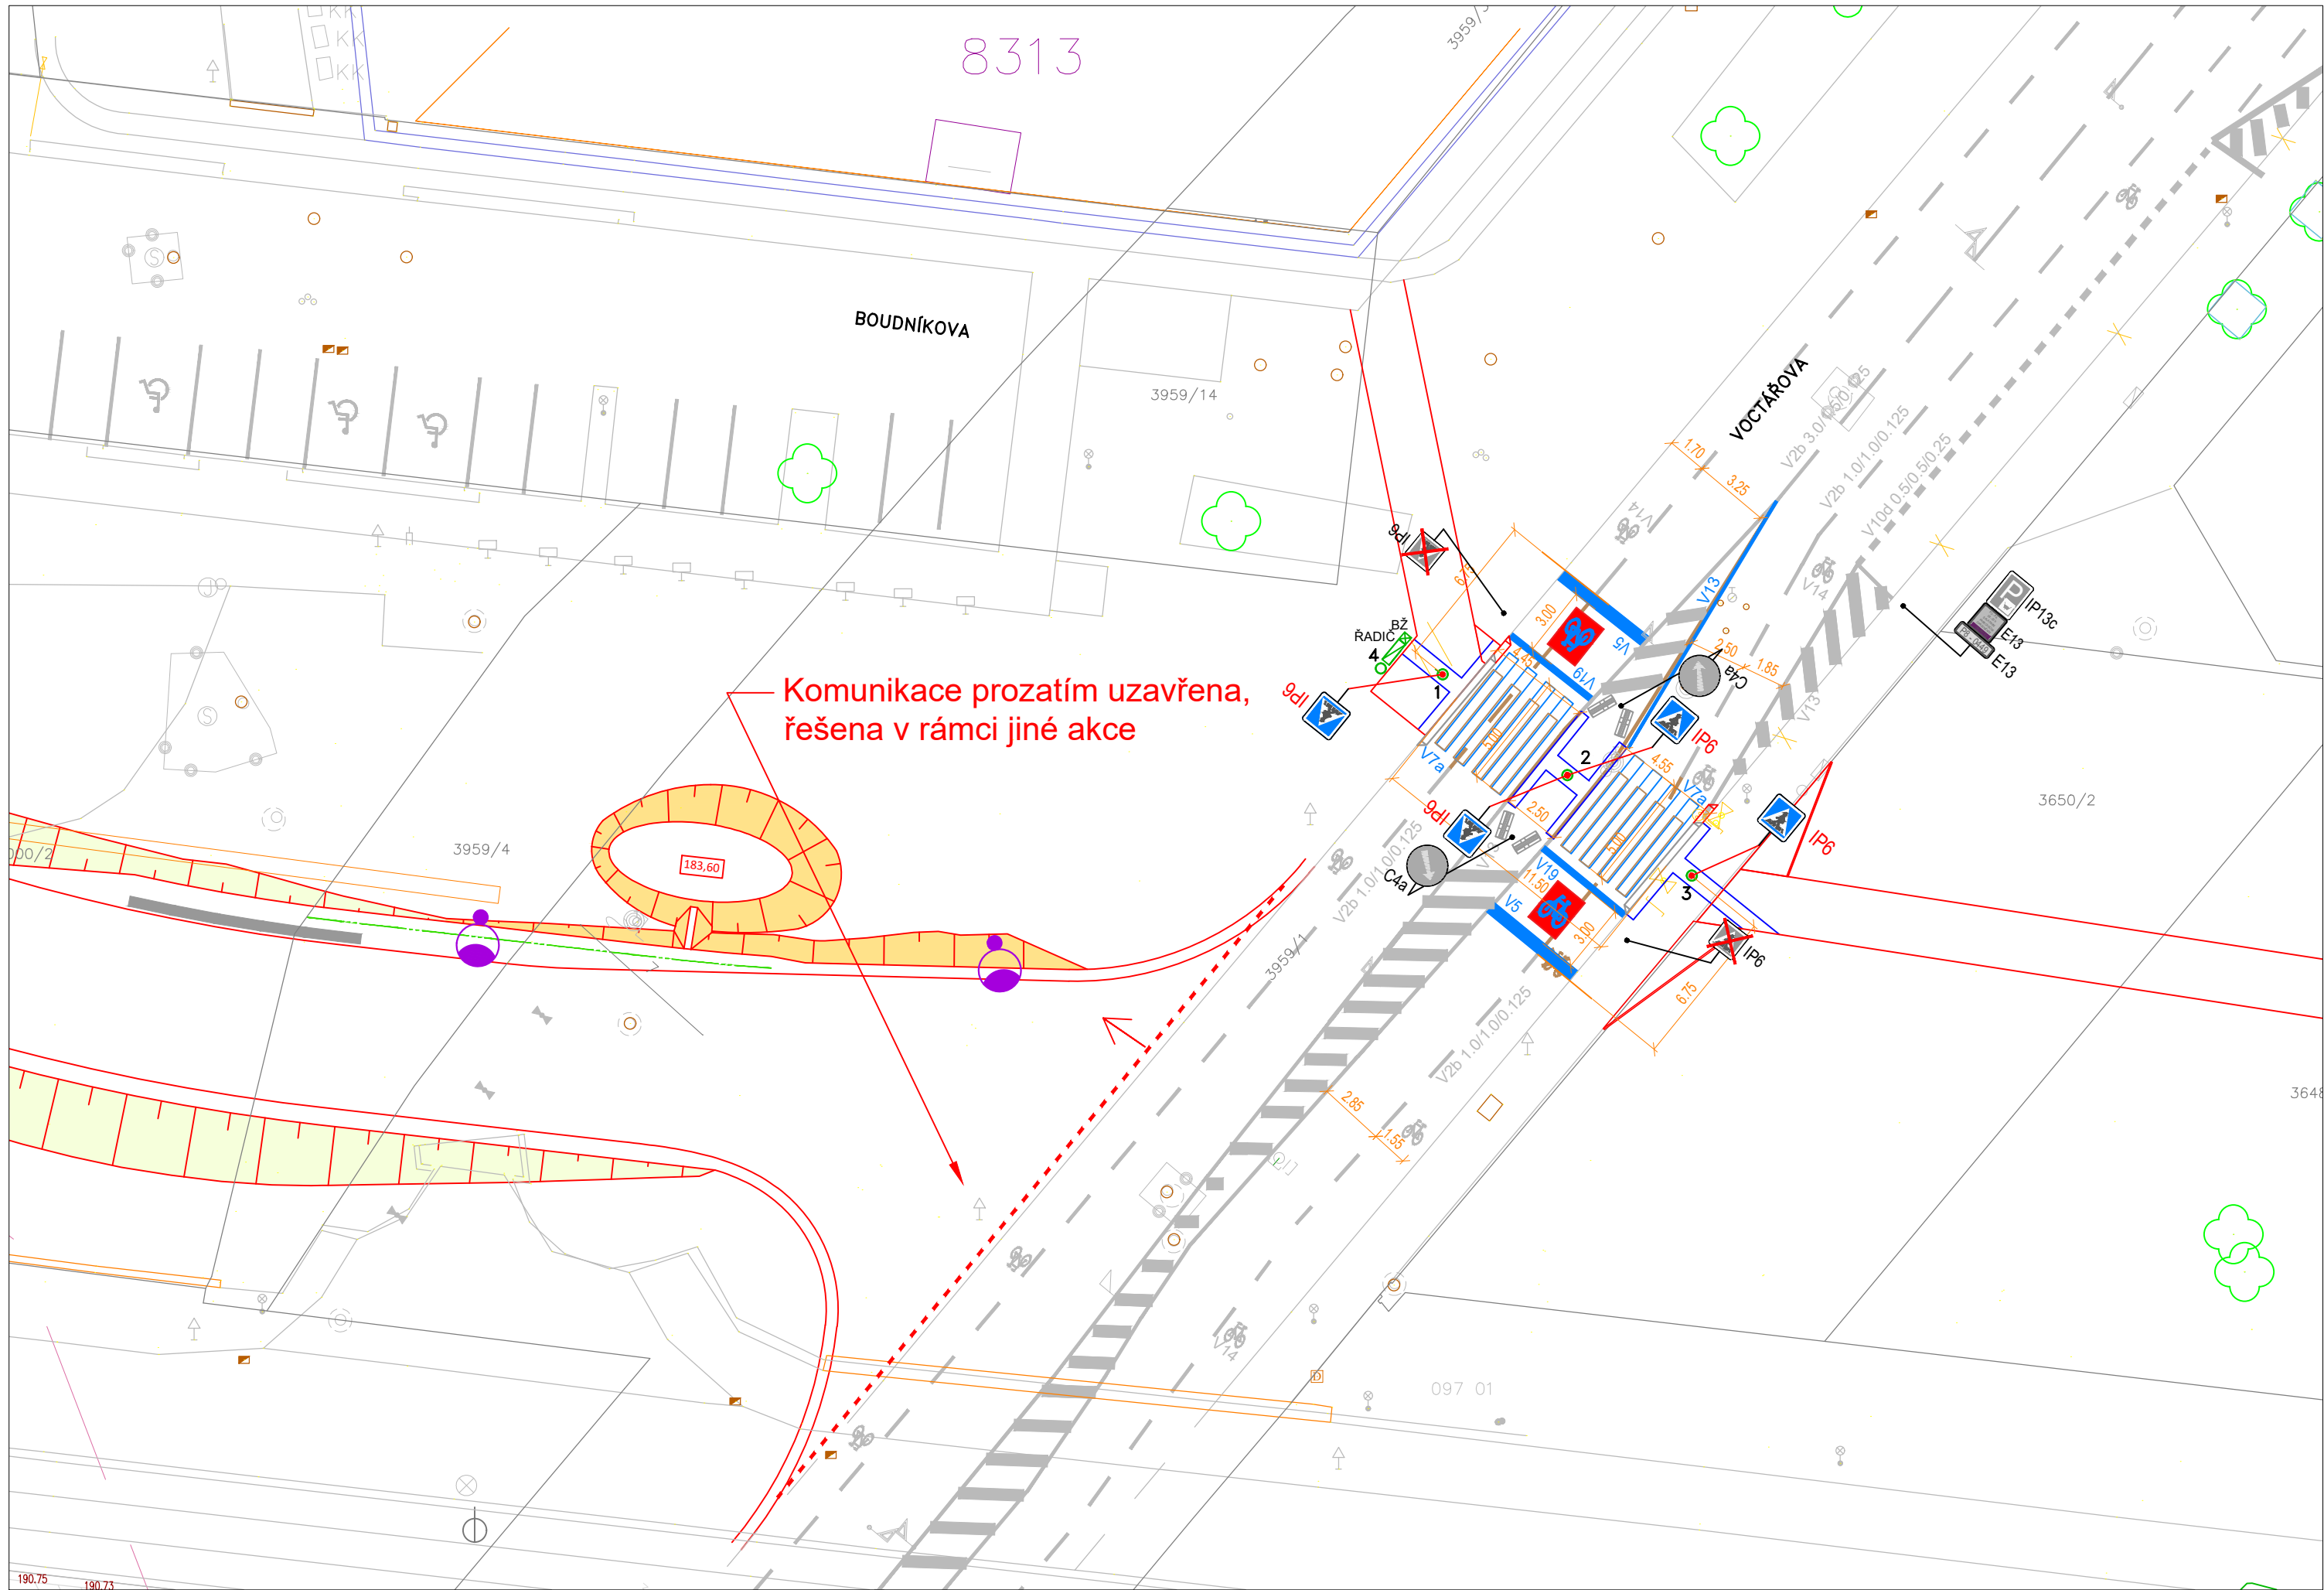


LEGENDA

- stožár SSZ
- řadič s přepínačem do blikající žluté
- nové nebo obnovené VZ
- stávající VZ
- rušené VZ
- nová, přesunutá značka SDZ
- stávající značka SDZ
- rušená značka SDZ
- signální a varovné pásy – NALEPOVACÍ (MEDIALINE)
- bezbariéry a zkoso
- hrany nové (návrh SATRA spol. s.r.o.)
- hrany stávající
- sloup VO stávající
- sloup VO stávající (návrh Satra spol. s.r.o.)

VZ V19 bude provedeno ve variantě V19 -01 Základní

VARIANTY PROVEDENÍ ČERVENÉHO ZVÝRAZNĚNÍ VZ - V19

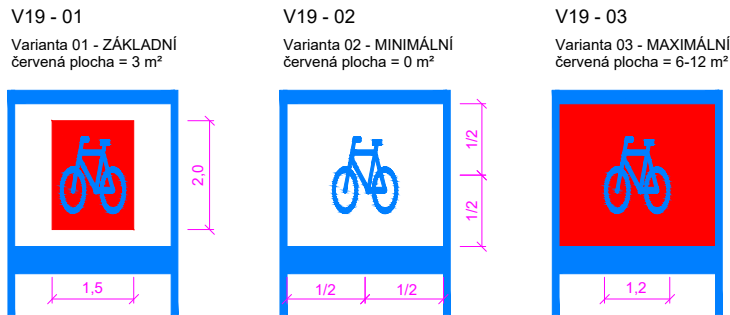

c			
b			
a			
č.	Text změny - odůvodnění	datum	podpis

Provizorní SSZ 8.985 Vochtářova – přechod Boudníkova

SOUŘADNICOVÝ SYSTÉM: JTSK			VÝŠKOVÝ SYSTÉM: Bpv	
INVESTOR	Hlavní město Praha zastoupené TSK		ELTODO ELTODO, a.s. Novodvorská 1010/14, 142 01 Praha 4 email: kradijan@eltodo.cz tel.: 724 592 973	
VECOUCÍ ÚTVARU	Tomislav Kradijan			
HLAVNÍ DOPRAVNÍ INŽENÝR	Ing. Jan Hušák			
VYPRACOVAL	Ing. Adam Hruška			
KRESLIL	Ing. Adam Hruška			
KONTROLOVAL	Ing. Jan Hušák			
NÁZEV OBJEKTU			DATUM	20250909
Provizorní SSZ 8.985 Vochtářova – přechod Boudníkova			FORMÁT	630 x 297
			MĚŘITKO	1:250
			STUPEŇ PD	RDS
			ČÍS. ZAKÁZKY	
			ARCHIVNÍ ČÍS.	—
NÁZEV PŘÍLOHY			ČÍS. SOUPRAVY	ČÍS. PŘÍLOHY
Situace dopravního značení				5