




JMČ S.Ř.O.		Světová 350/6, 194 00 Praha 8		IC: 0930111	
Zeměpisná	Významové	Ing. Michal B. D.	Kontaktní	Zna. číslo: 093 205	
				Datum vstupu: 09/2005	
Město/země	Vlasti praporek	Ing. Michal B. D.	Stupeň	RPS	
				Měřítko: 1:50 - 4:600 mm	
Stavba	Sazba	Ing. Michal B. D.	Délka: 11	01.	
				B	
Význam:		Sazba (průměr mostu P550, ul. Roztylská, Praha 11)			
Význam:		010 - 0 + 3. etapa			
Význam:		výstavba jezdárny + vizení to přírodních stavu			

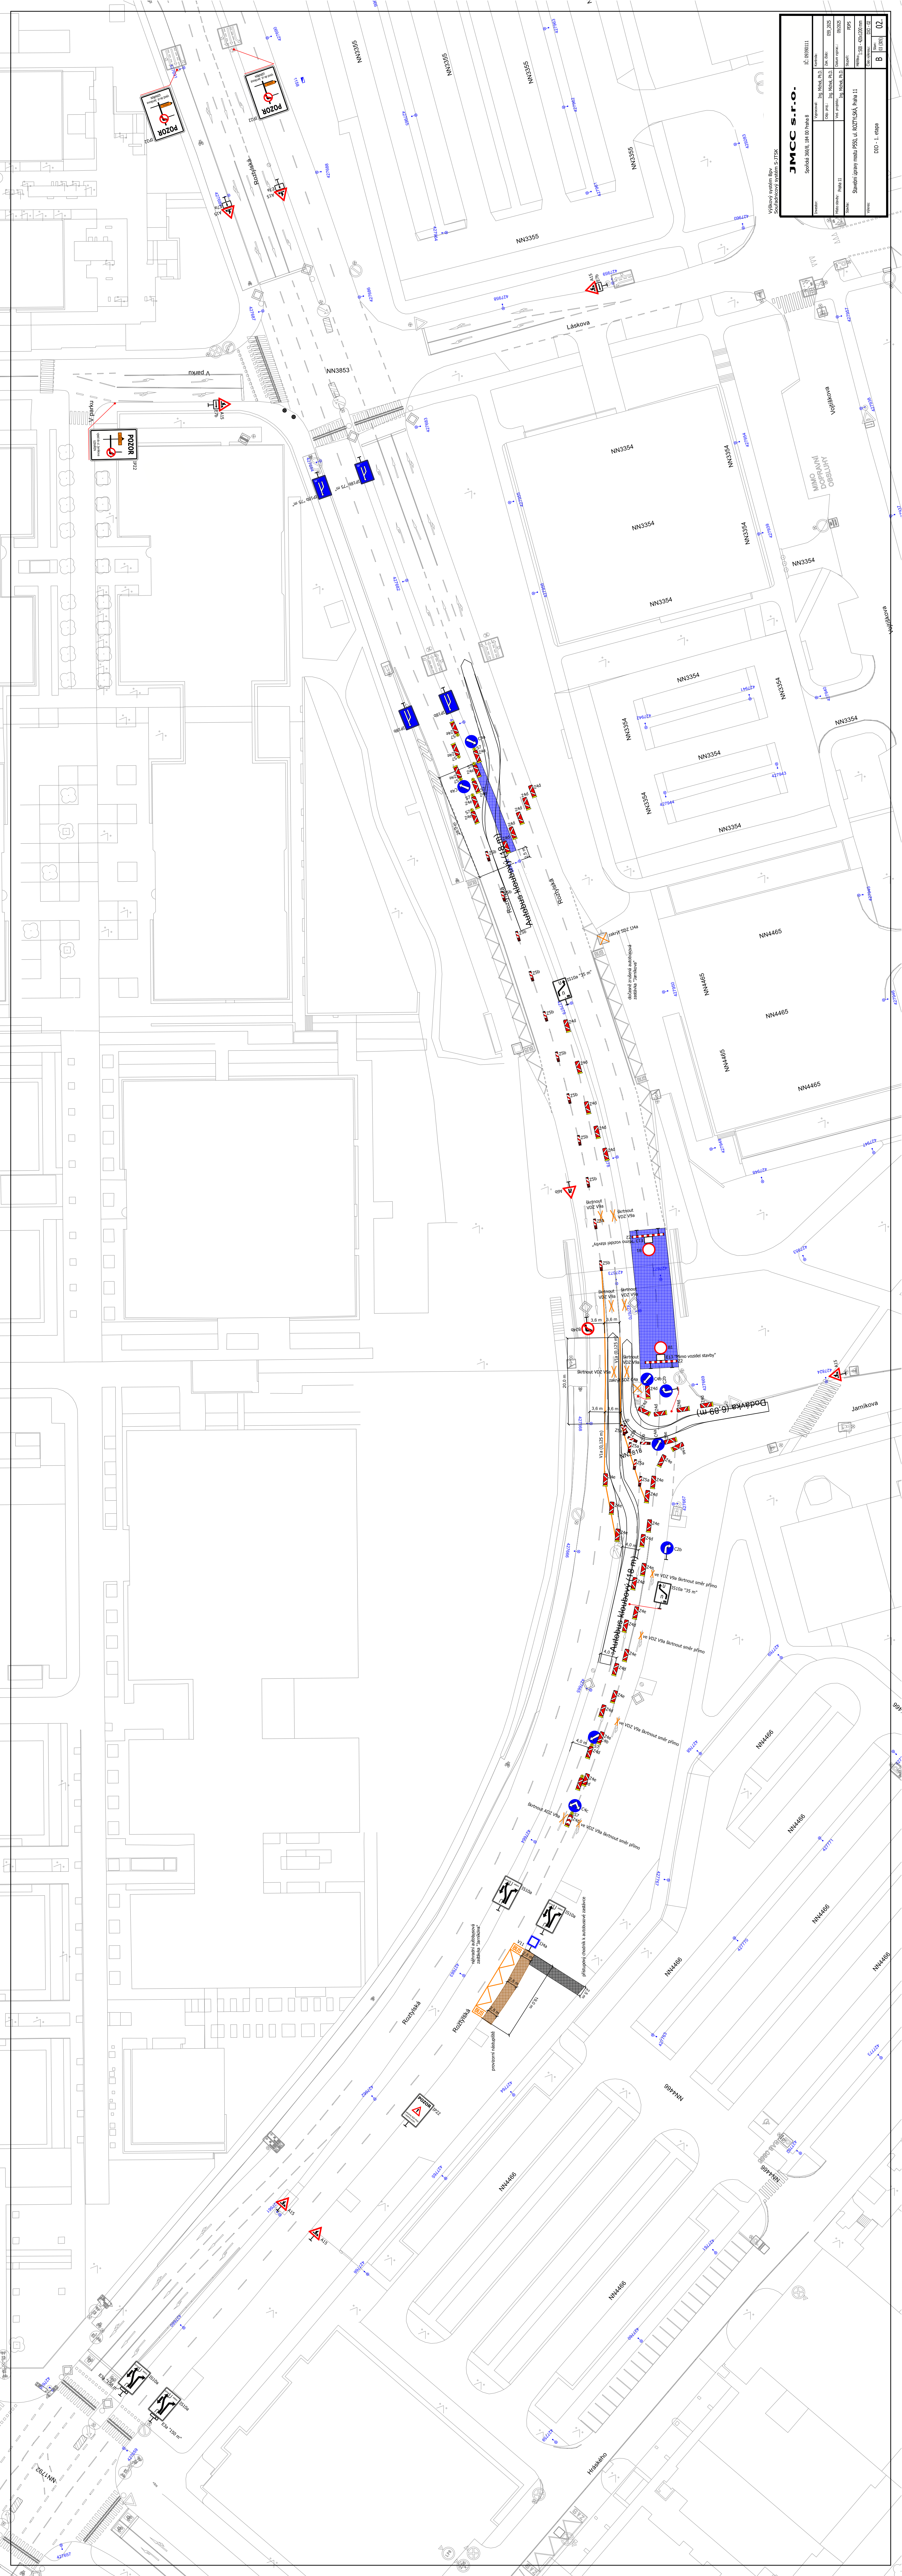


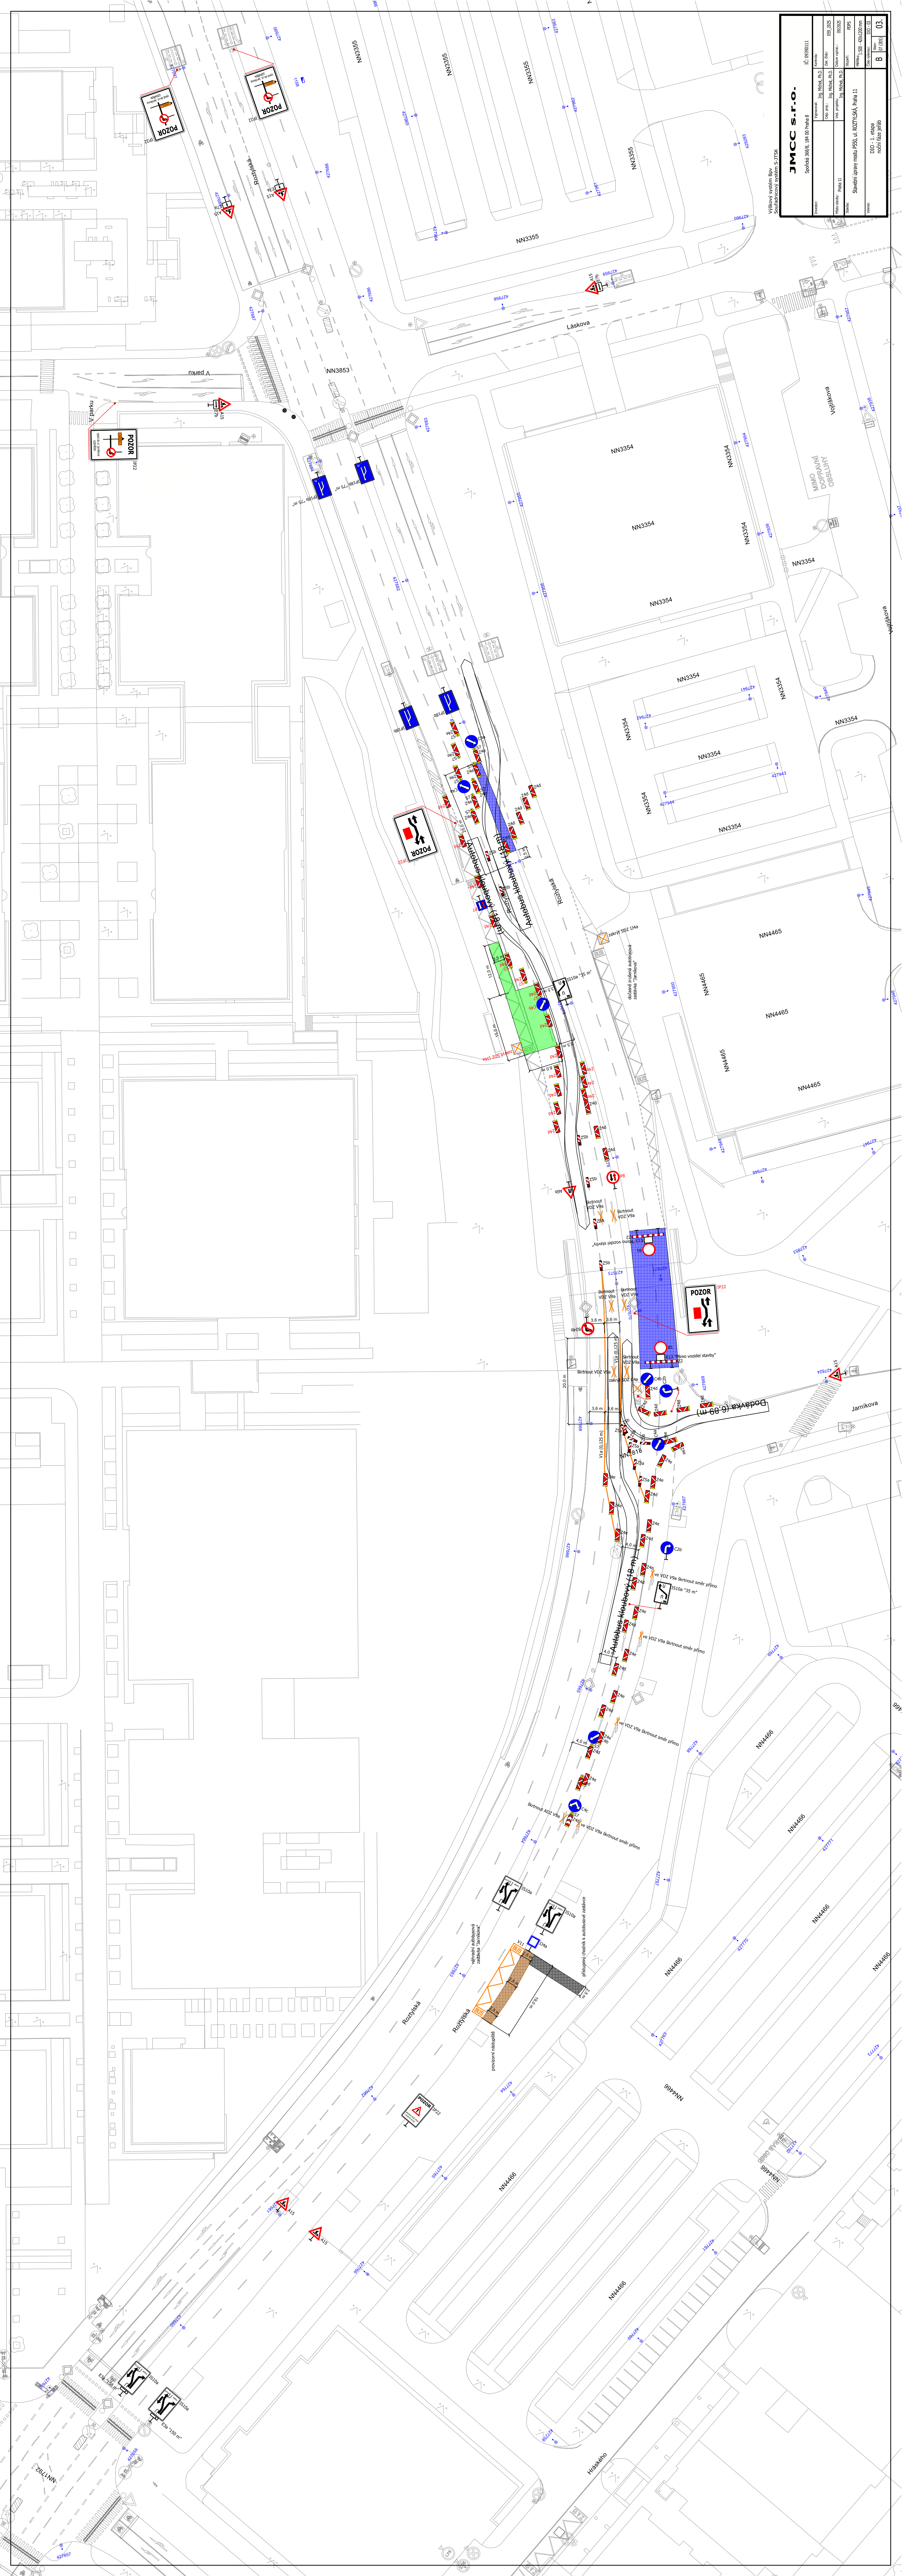

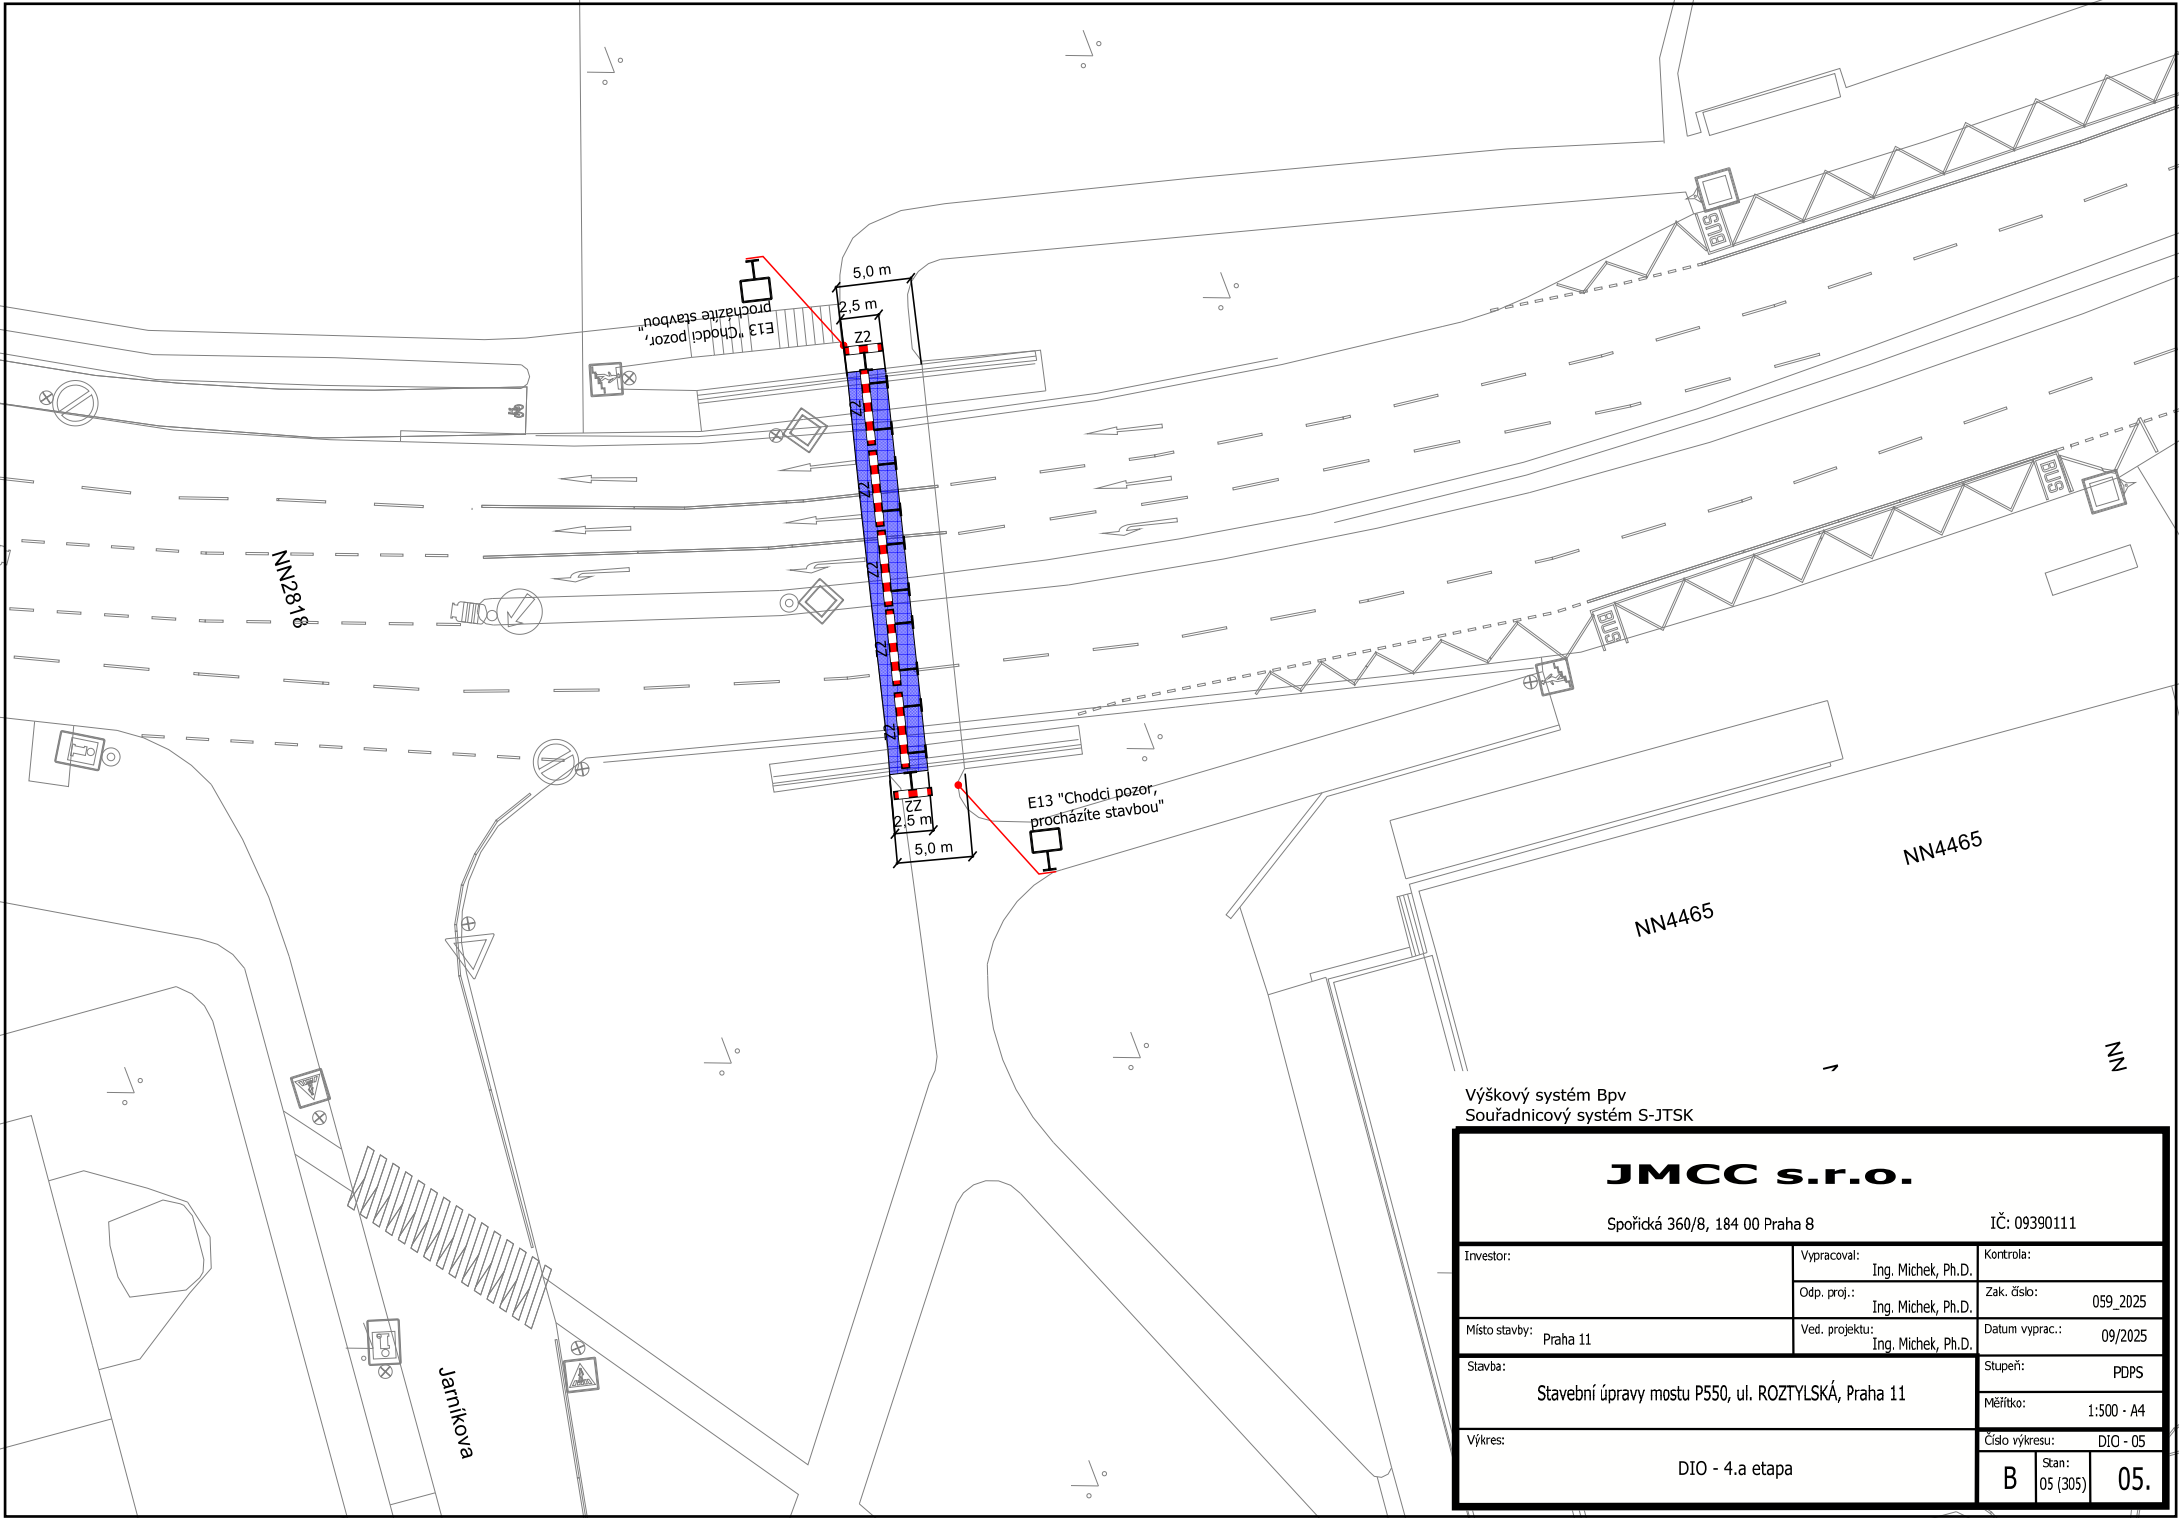

Výškový systém Bpv
Souřadnicový systém S-JTSK

JMCC s.r.o.					
Spořická 360/8, 184 00 Praha 8			IČ: 09390111		
Investor:	Vypracoval:		Kontrola:		
	Ing. Michek, Ph.D.		Zak. číslo:		
Místo stavby:	Odp. proj.:		059_2025		
	Ing. Michek, Ph.D.		Datum vyprac.:		
Praha 11	Ved. projektu:		09/2025		
Stavba:	Stavební úpravy mostu P550, ul. ROZTYLSKÁ, Praha 11			Stupeň:	
				PDPS	
				Měřítko:	
Výkres:	DIO - 4.a etapa			1:500 - A4	
				Číslo výkresu:	
				DIO - 05	
			B	Stan:	05.
				05 (305)	

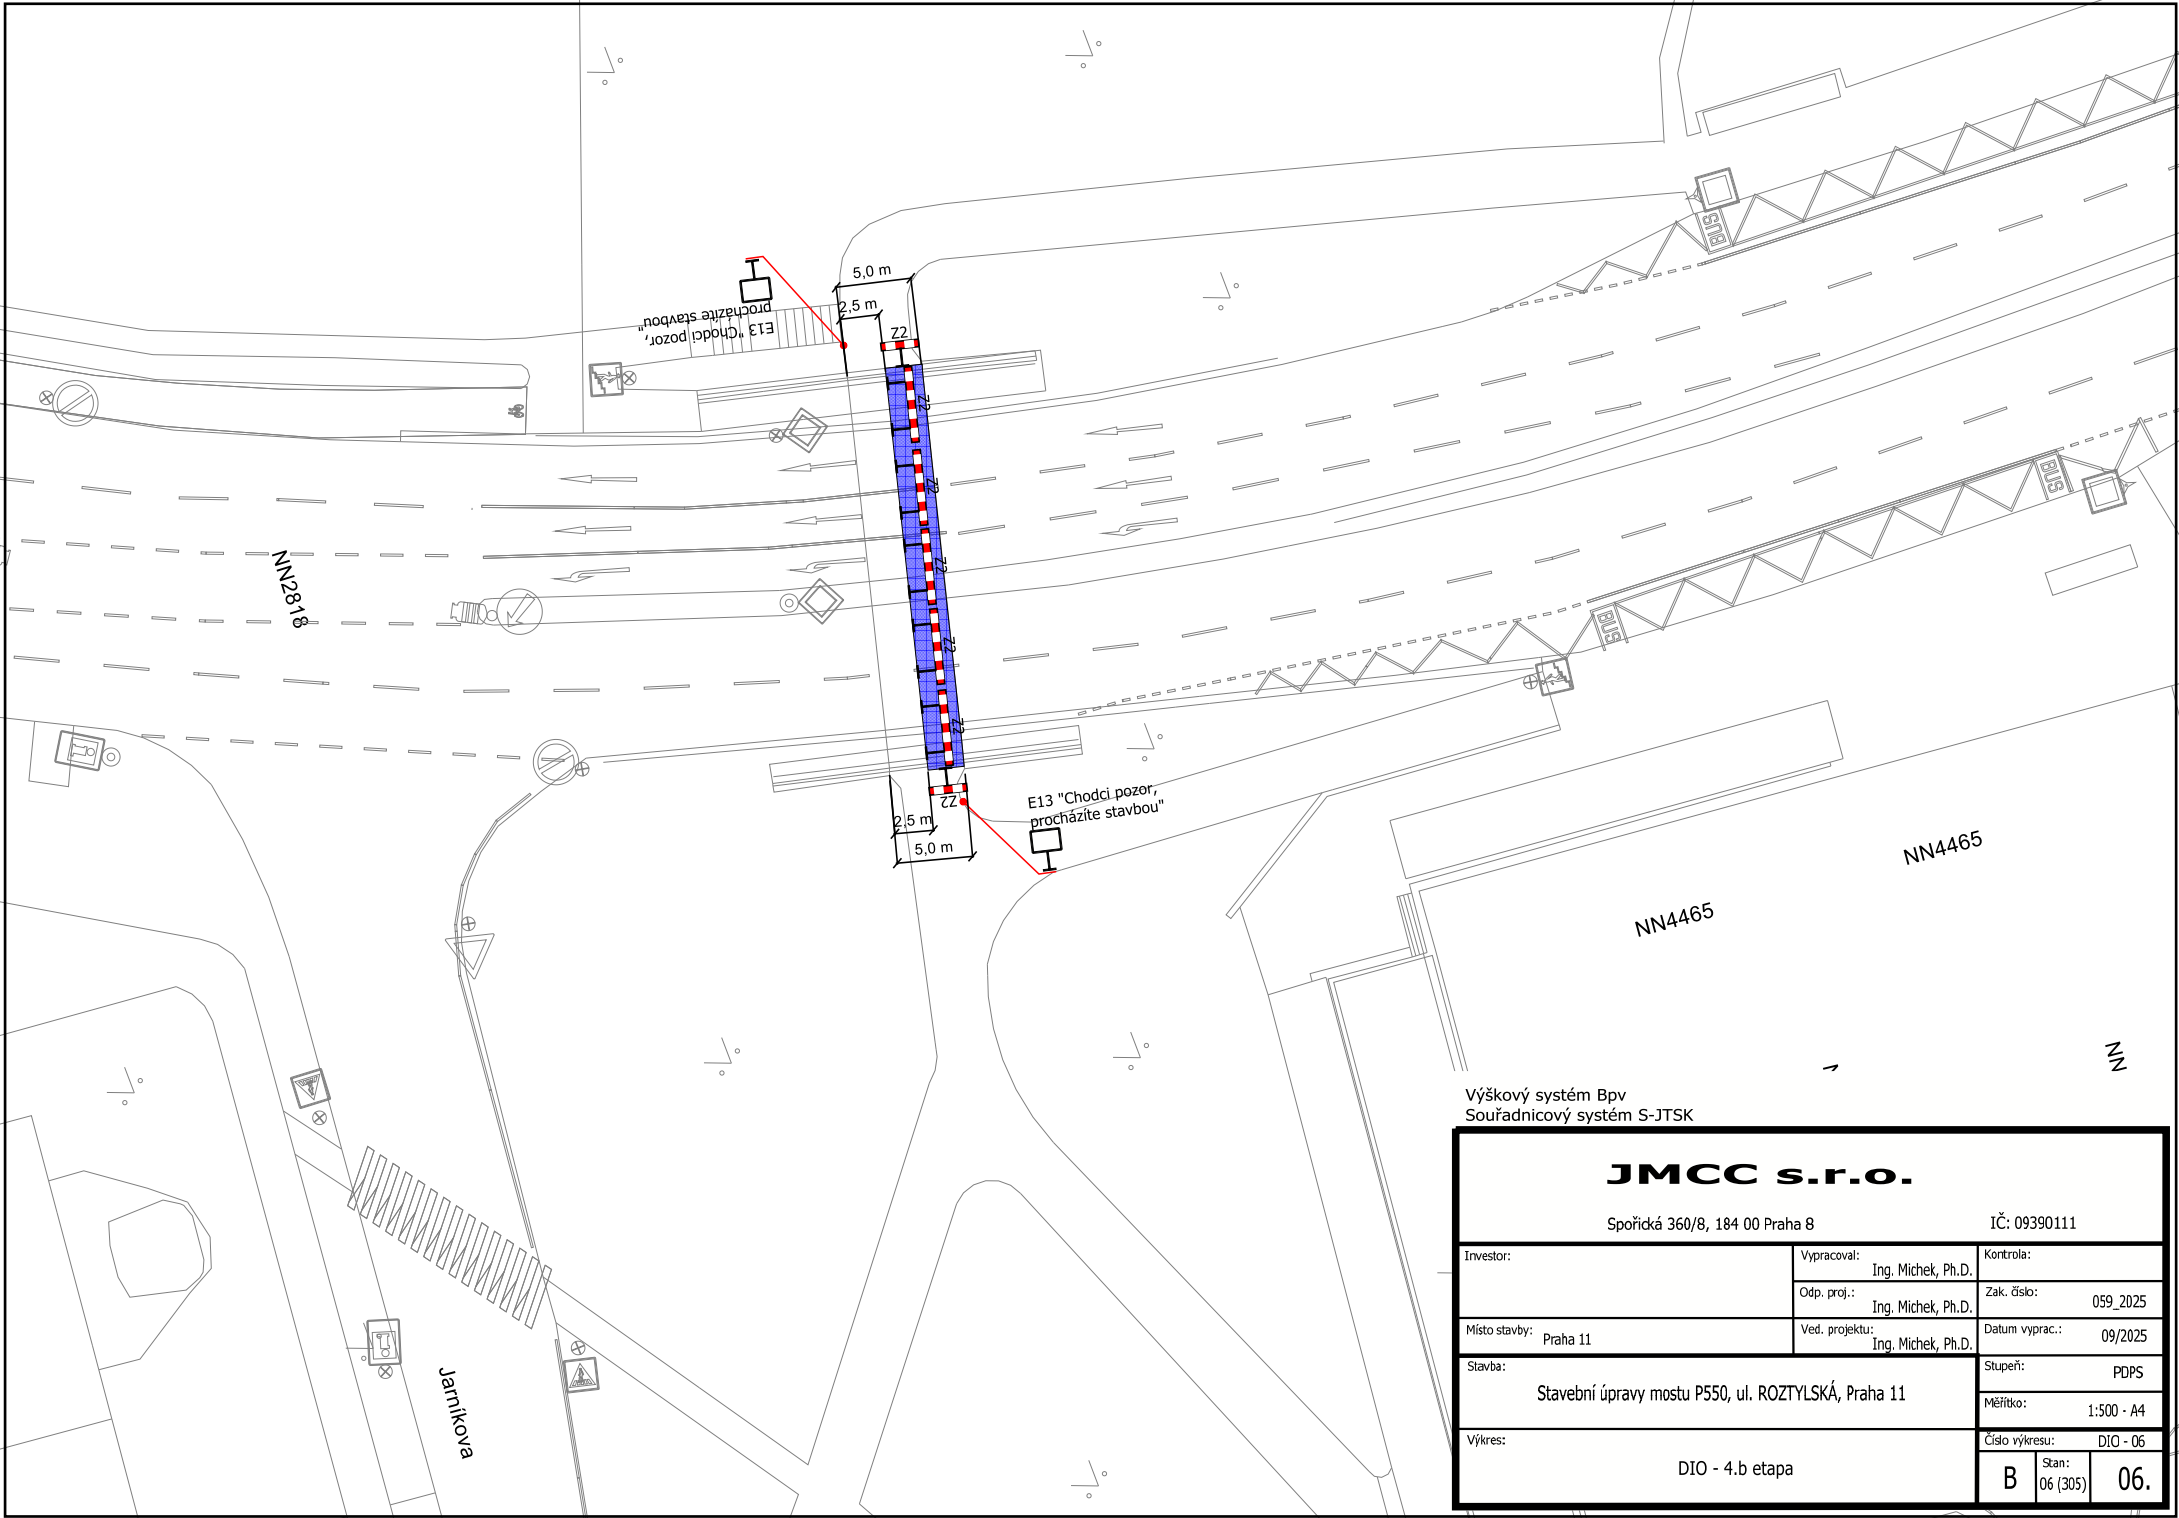

Výškový systém Bpv
Souřadnicový systém S-JTSK

JMCC s.r.o.			
Investor:		IČ: 09390111	
Místo stavby: Praha 11		Datum vyprac.: 09/2025	
Stavba:		Stupeň: PDPS	
Výkres:		Měřítko: 1:500 - A4	
DIO - 4.b etapa		Číslo výkresu: DIO - 06	
		B Stan: 06 (305) 06.	