


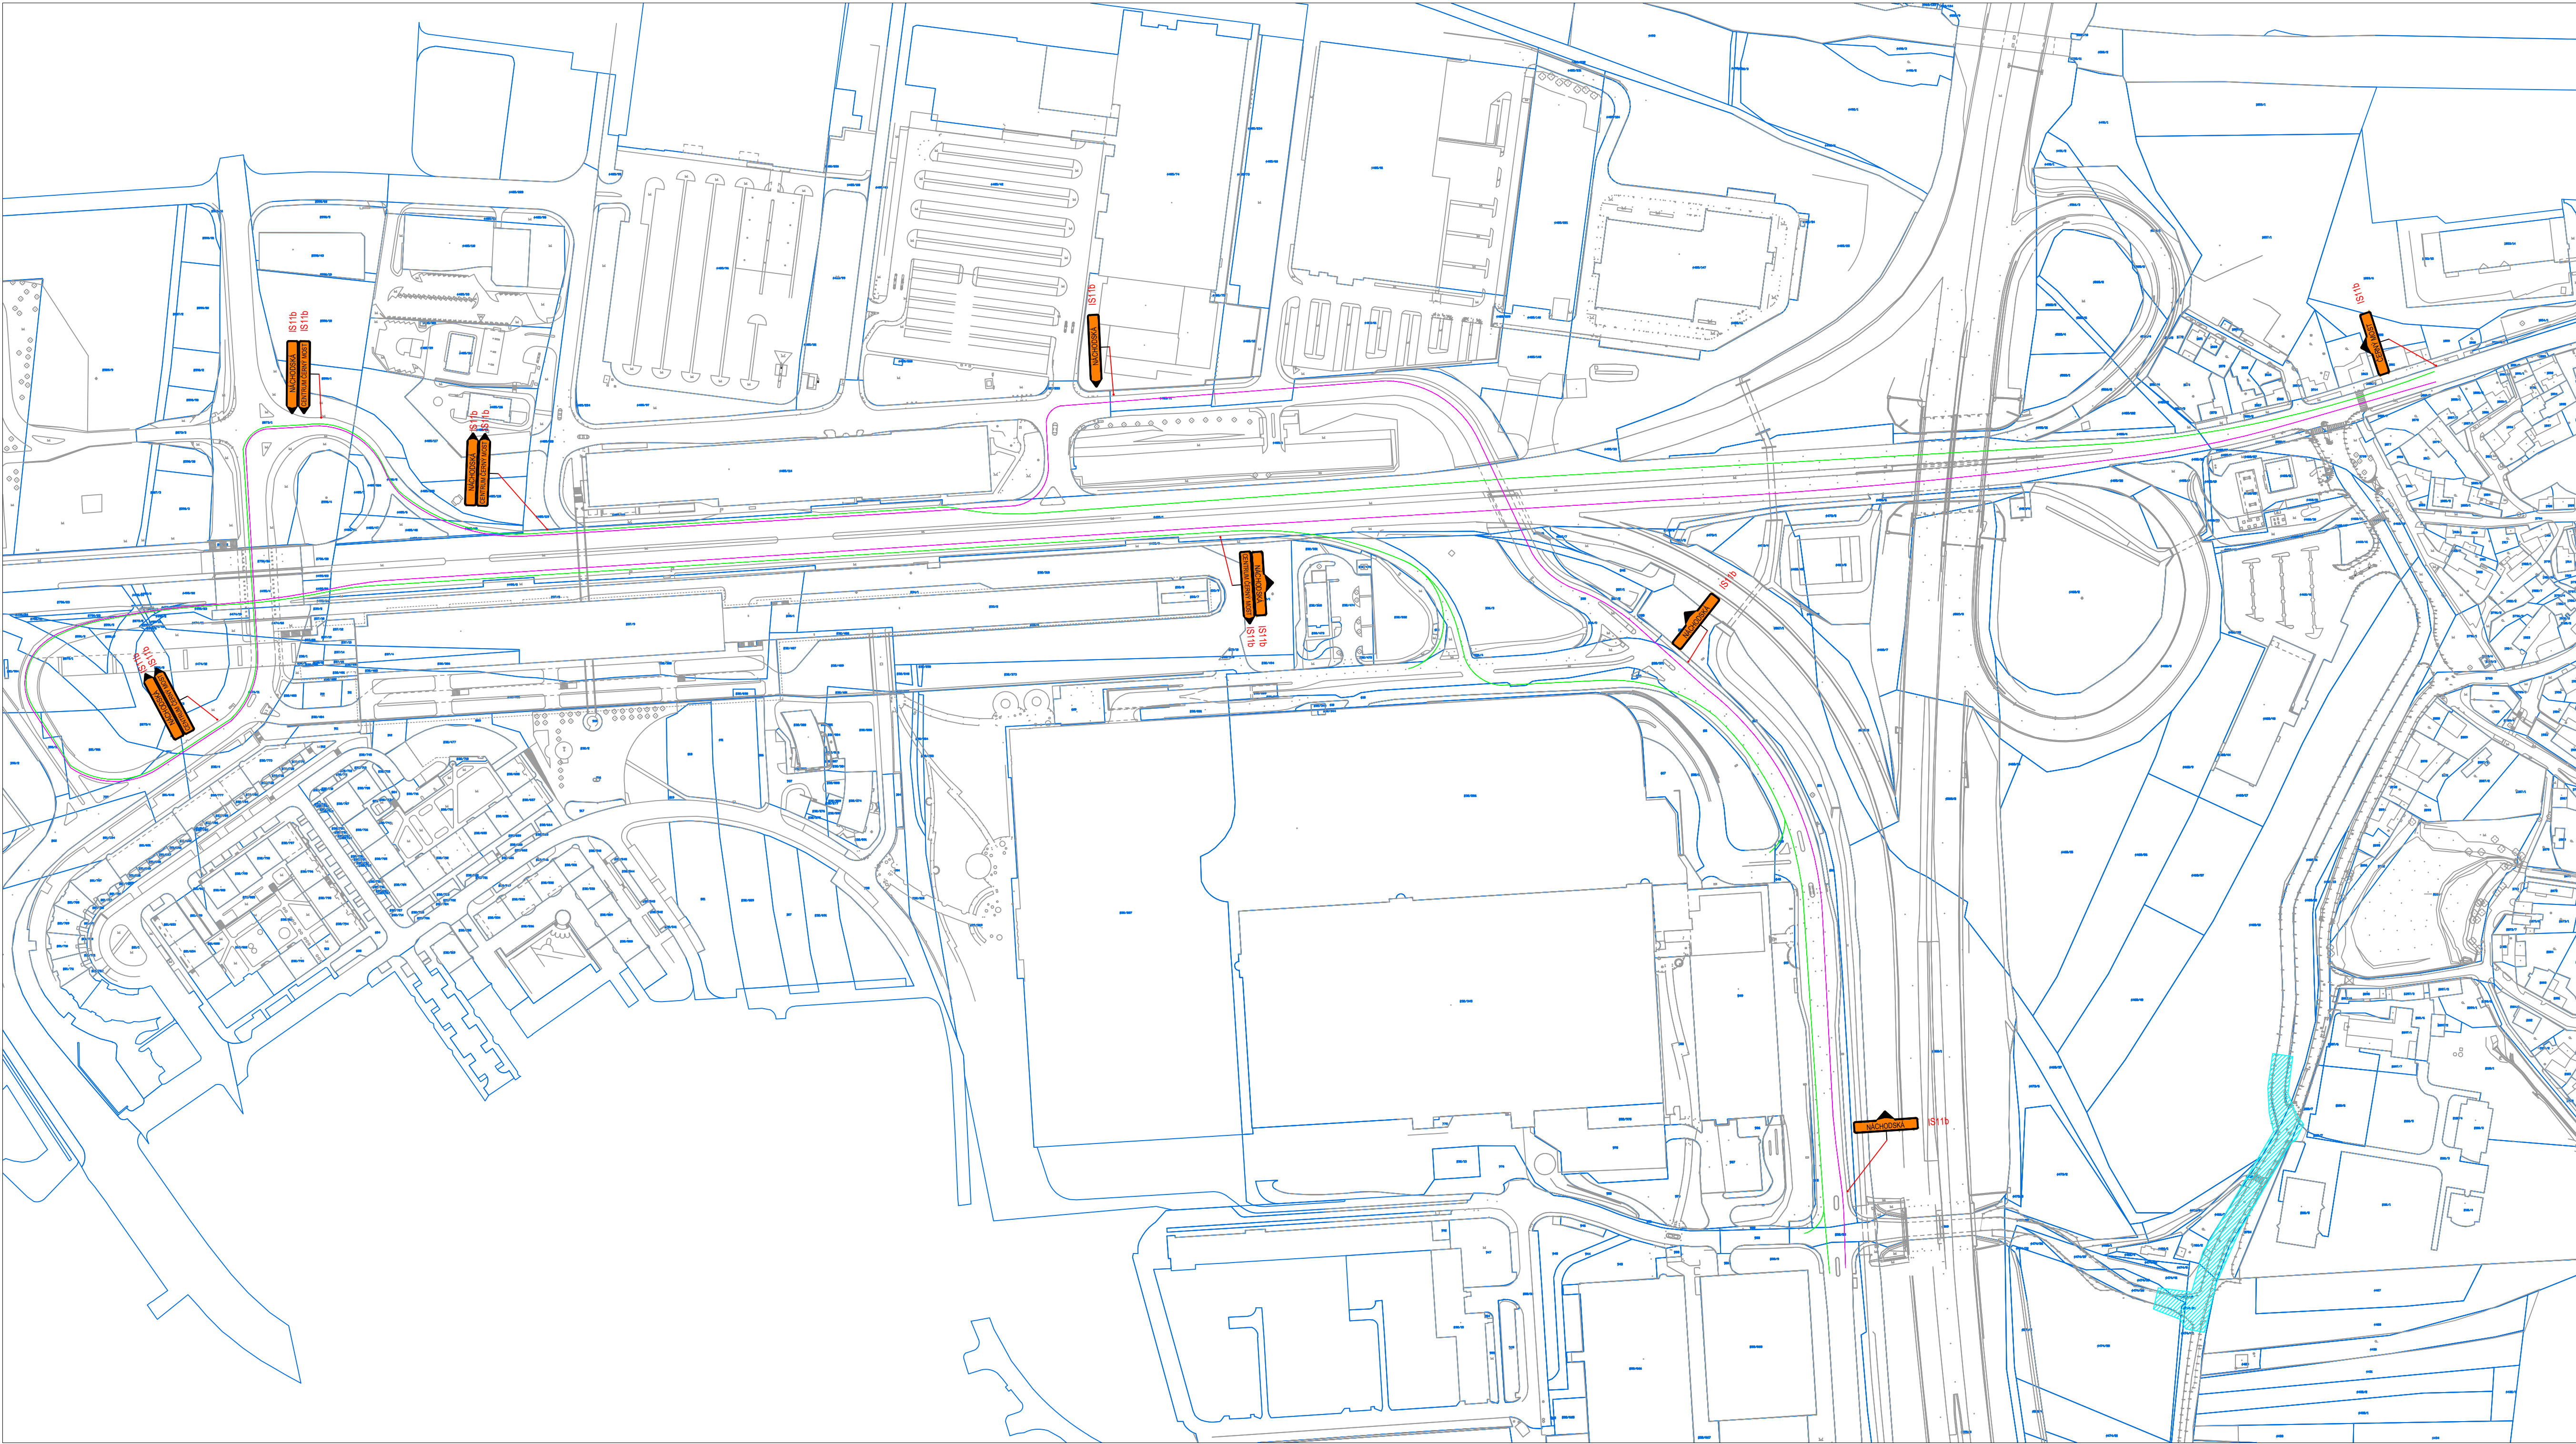

LEGENDA:

- ZÁBOR STAVBY
- STÁVAJÍCÍ STAV DLE ZAMĚŘENÍ
- KATASTRÁLNÍ MAPA
- OBJÍZDNÁ TRASA – SMĚR ČERNÝ MOST
- OBJÍZDNÁ TRASA – SMĚR NÁCHODSKÁ
- B24a
- E13 SVISLÉ DOPRAVNÍ ZNAČENÍ – PROVIZORNÍ



Výškový systém Bpv
Souřadnicový systém JTSK

INVESTOR		MČ PRAHA 20		DOKUMENTACE PRO VÝBĚR ZHOTOVITELE STAVBY		
MÍSTO STAVBY		MČ PRAHA 20				
ODPOVĚDNÝ PROJEKTANT						
VYPRACOVAL						
KONTROLOVAL						
NÁZEV AKCE				STUPEŇ DOKUMENTACE	DIO	
MČ PRAHA 20 OPRAVA ČÁSTI KOMUNIKACE HARTENBERSKÁ				DATUM	09/2025	
				MĚŘÍTKO	1 : 2000	
				POČET FORMÁTŮ	10 x A4	
				ČÍSLO ZAKÁZKY		
NÁZEV OBJEKTU				ČÍSLO KOPIE	ČÁST DOKUMENTACE	ČÍSLO PŘÍLOHY
NÁZEV PŘÍLOHY						
NÁVRH DIO - OBJÍZDNÁ TRASA						