


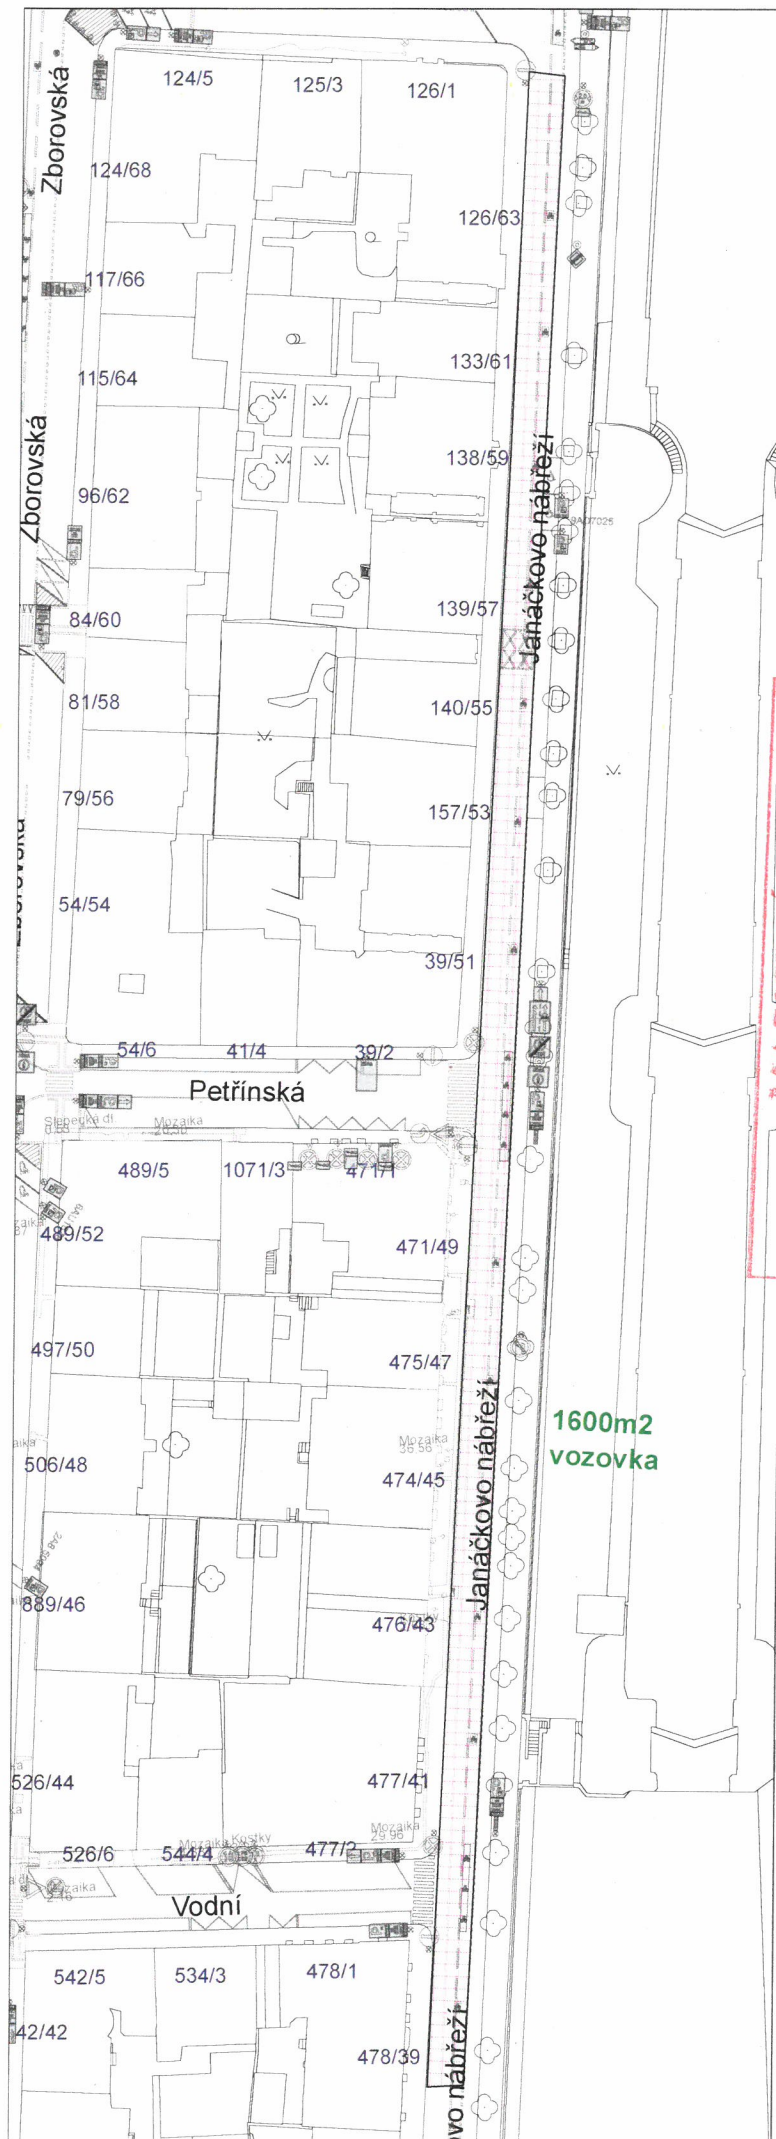


MAGISTRÁT
HLAVNÍHO MĚSTA PRAHY
ODBOR POZEMNÍCH KOMUNIKACÍ A DRAH

Příloha číslo: 1 ke spisu

MHMP - 742844 / 225 / PKD-04 / d

Datum: - 3 -10- 2025 Podpis:

Mgr. Ivan Javáčov

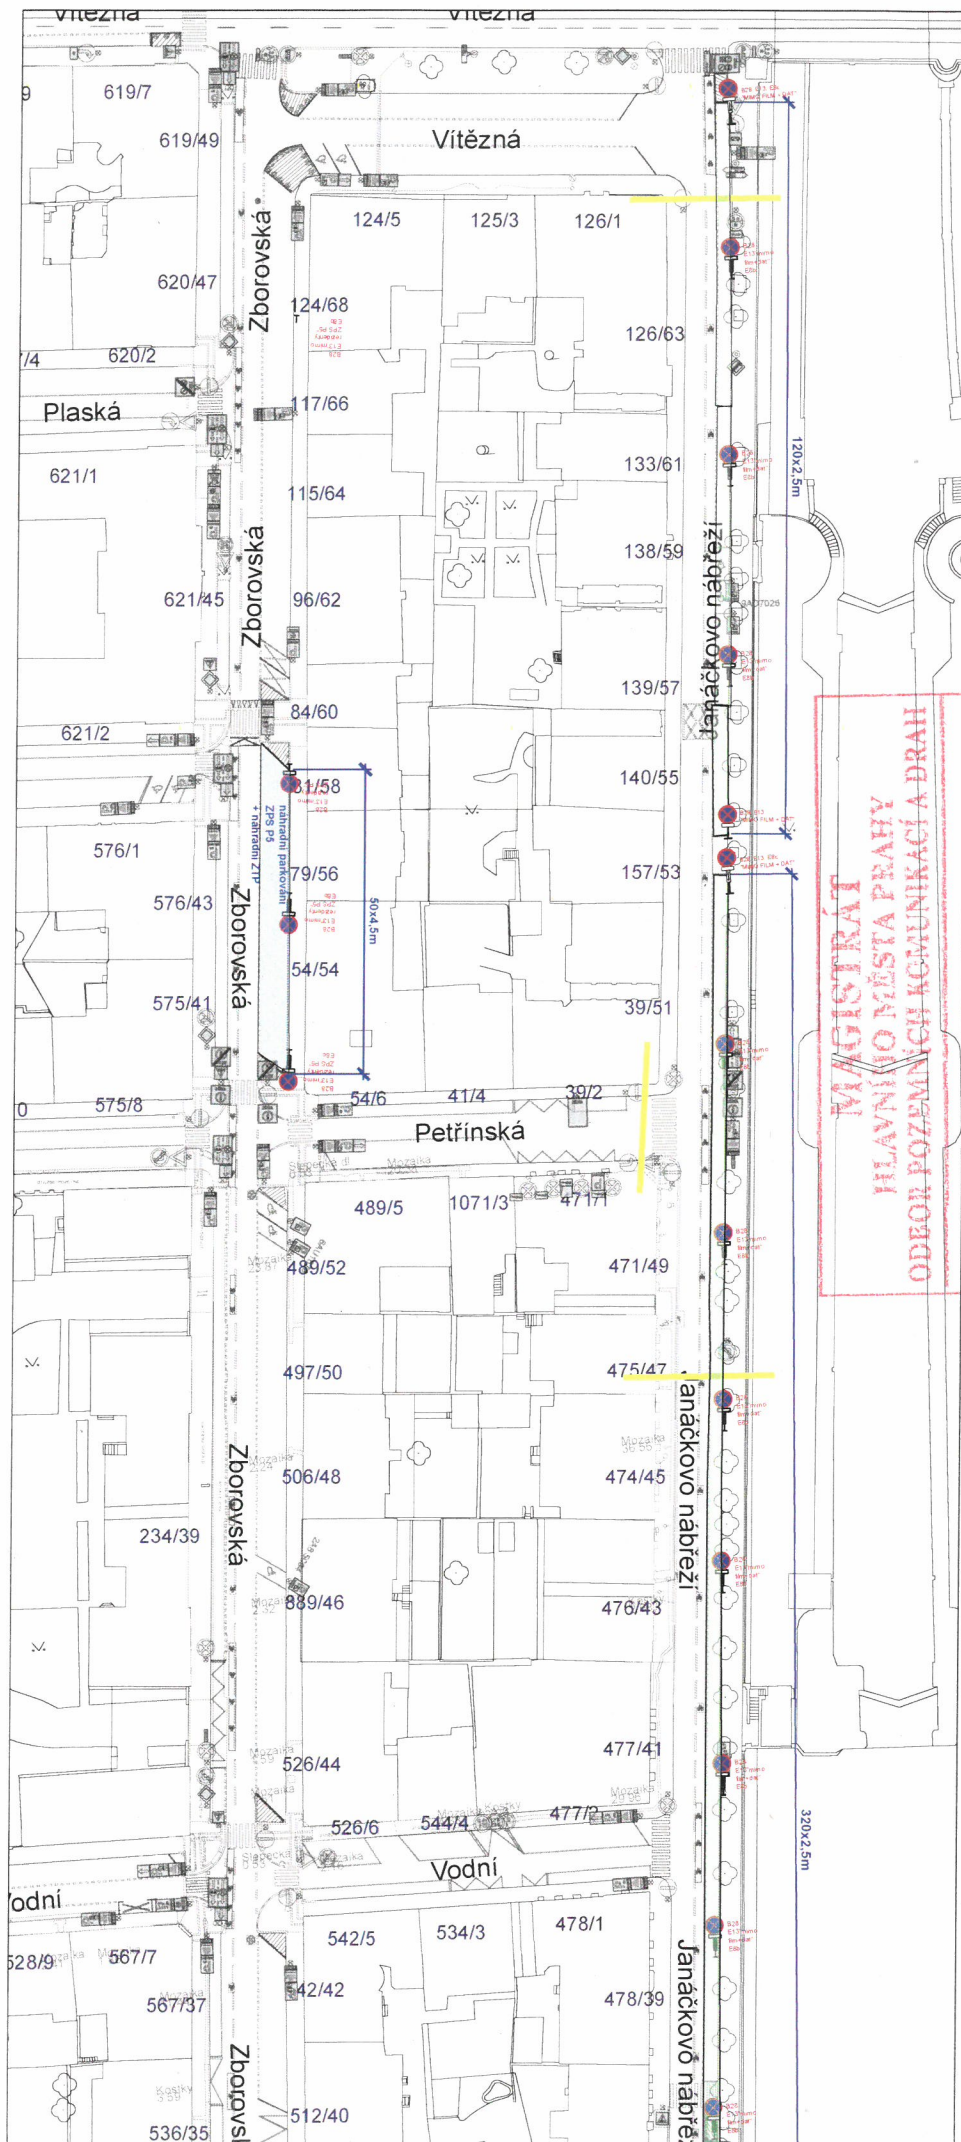


MAGISTRÁT
HLAVNÍHO MĚSTA PRAHY
ODEBÍR POZEMNÍCH KOMUNIKACÍ A DRAH

Priloha číslo: 2 ke spisu

MHMP - 92844 / 625 / PKD-04 / 6

Datum: - 3 - 10 - 2025 Podpis:

Mgr. Ivan Javáček

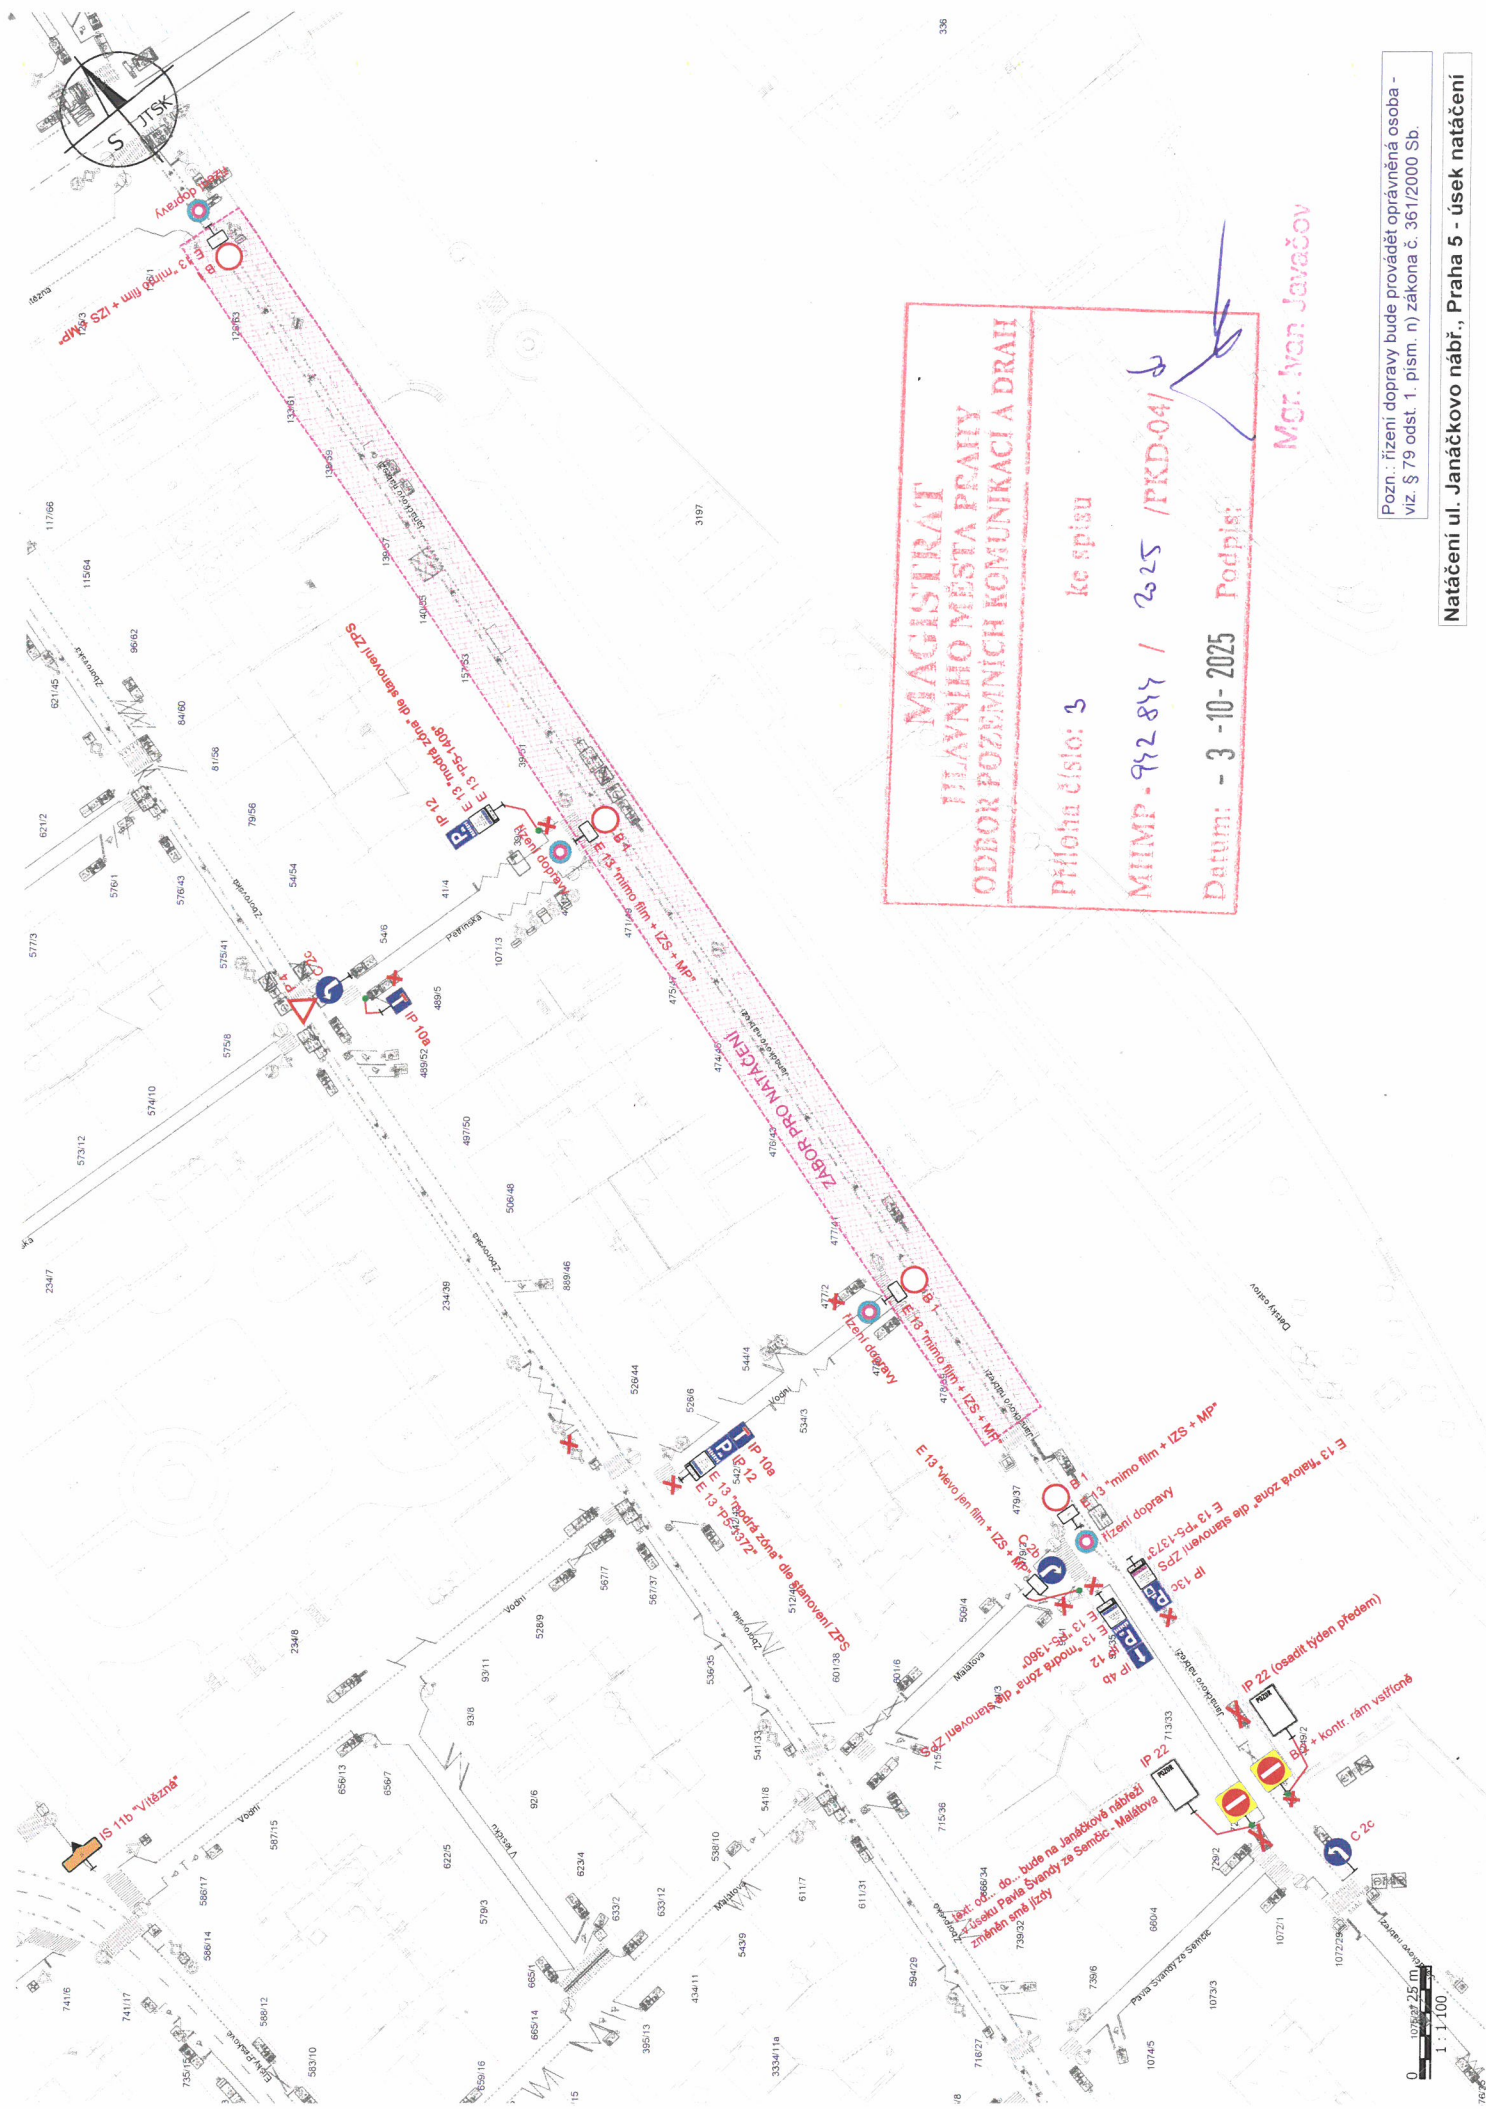

**MAGISTRÁT
ODBOR POZEMNÍCH KOMUNIKACÍ A DRAH**

Příloha číslo: 3 ke spisu


Datum: - 3 - 10 - 2025 Podpis:

Mgr. Ivan Javáček

Pozn.: řízení dopravy bude provádět oprávněná osoba - viz. § 79 odst. 1. písm. n) zákona č. 361/2000 Sb.

Natačení ul. Janáčkovo nábr., Praha 5 - úsek natáčení



Palackého most

Lidická

Lidická

Hořejší nábreží

Na Bělidle

Průvodní IP 22



Janáčkovo nábreží
od ... do ...
NEPRUJEZDNÉ

11b - V / 11b - V

439 0 10 m

1 : 500

MAGISTRAT
HLAVNÍHO MĚSTA PRAHY
ODEBOR POZEMNÍCH KOMUNIKACÍ A DRAH

Příloha číslo: 4 ke spisu


MHMP - 942 844 / 1025 / PKD-04/ 6

Datum: - 3 - 10 - 2025 Podpis:

Mgr. Ivan Javáček

Pozn.: řízení dopravy bude provádět oprávněná osoba - viz. § 79 odst. 1, písm. n) zákona č. 361/2000 Sb.

Natáčení ul. Janáčkovo nábr., Praha 5 - návěst Hořejší nábreží

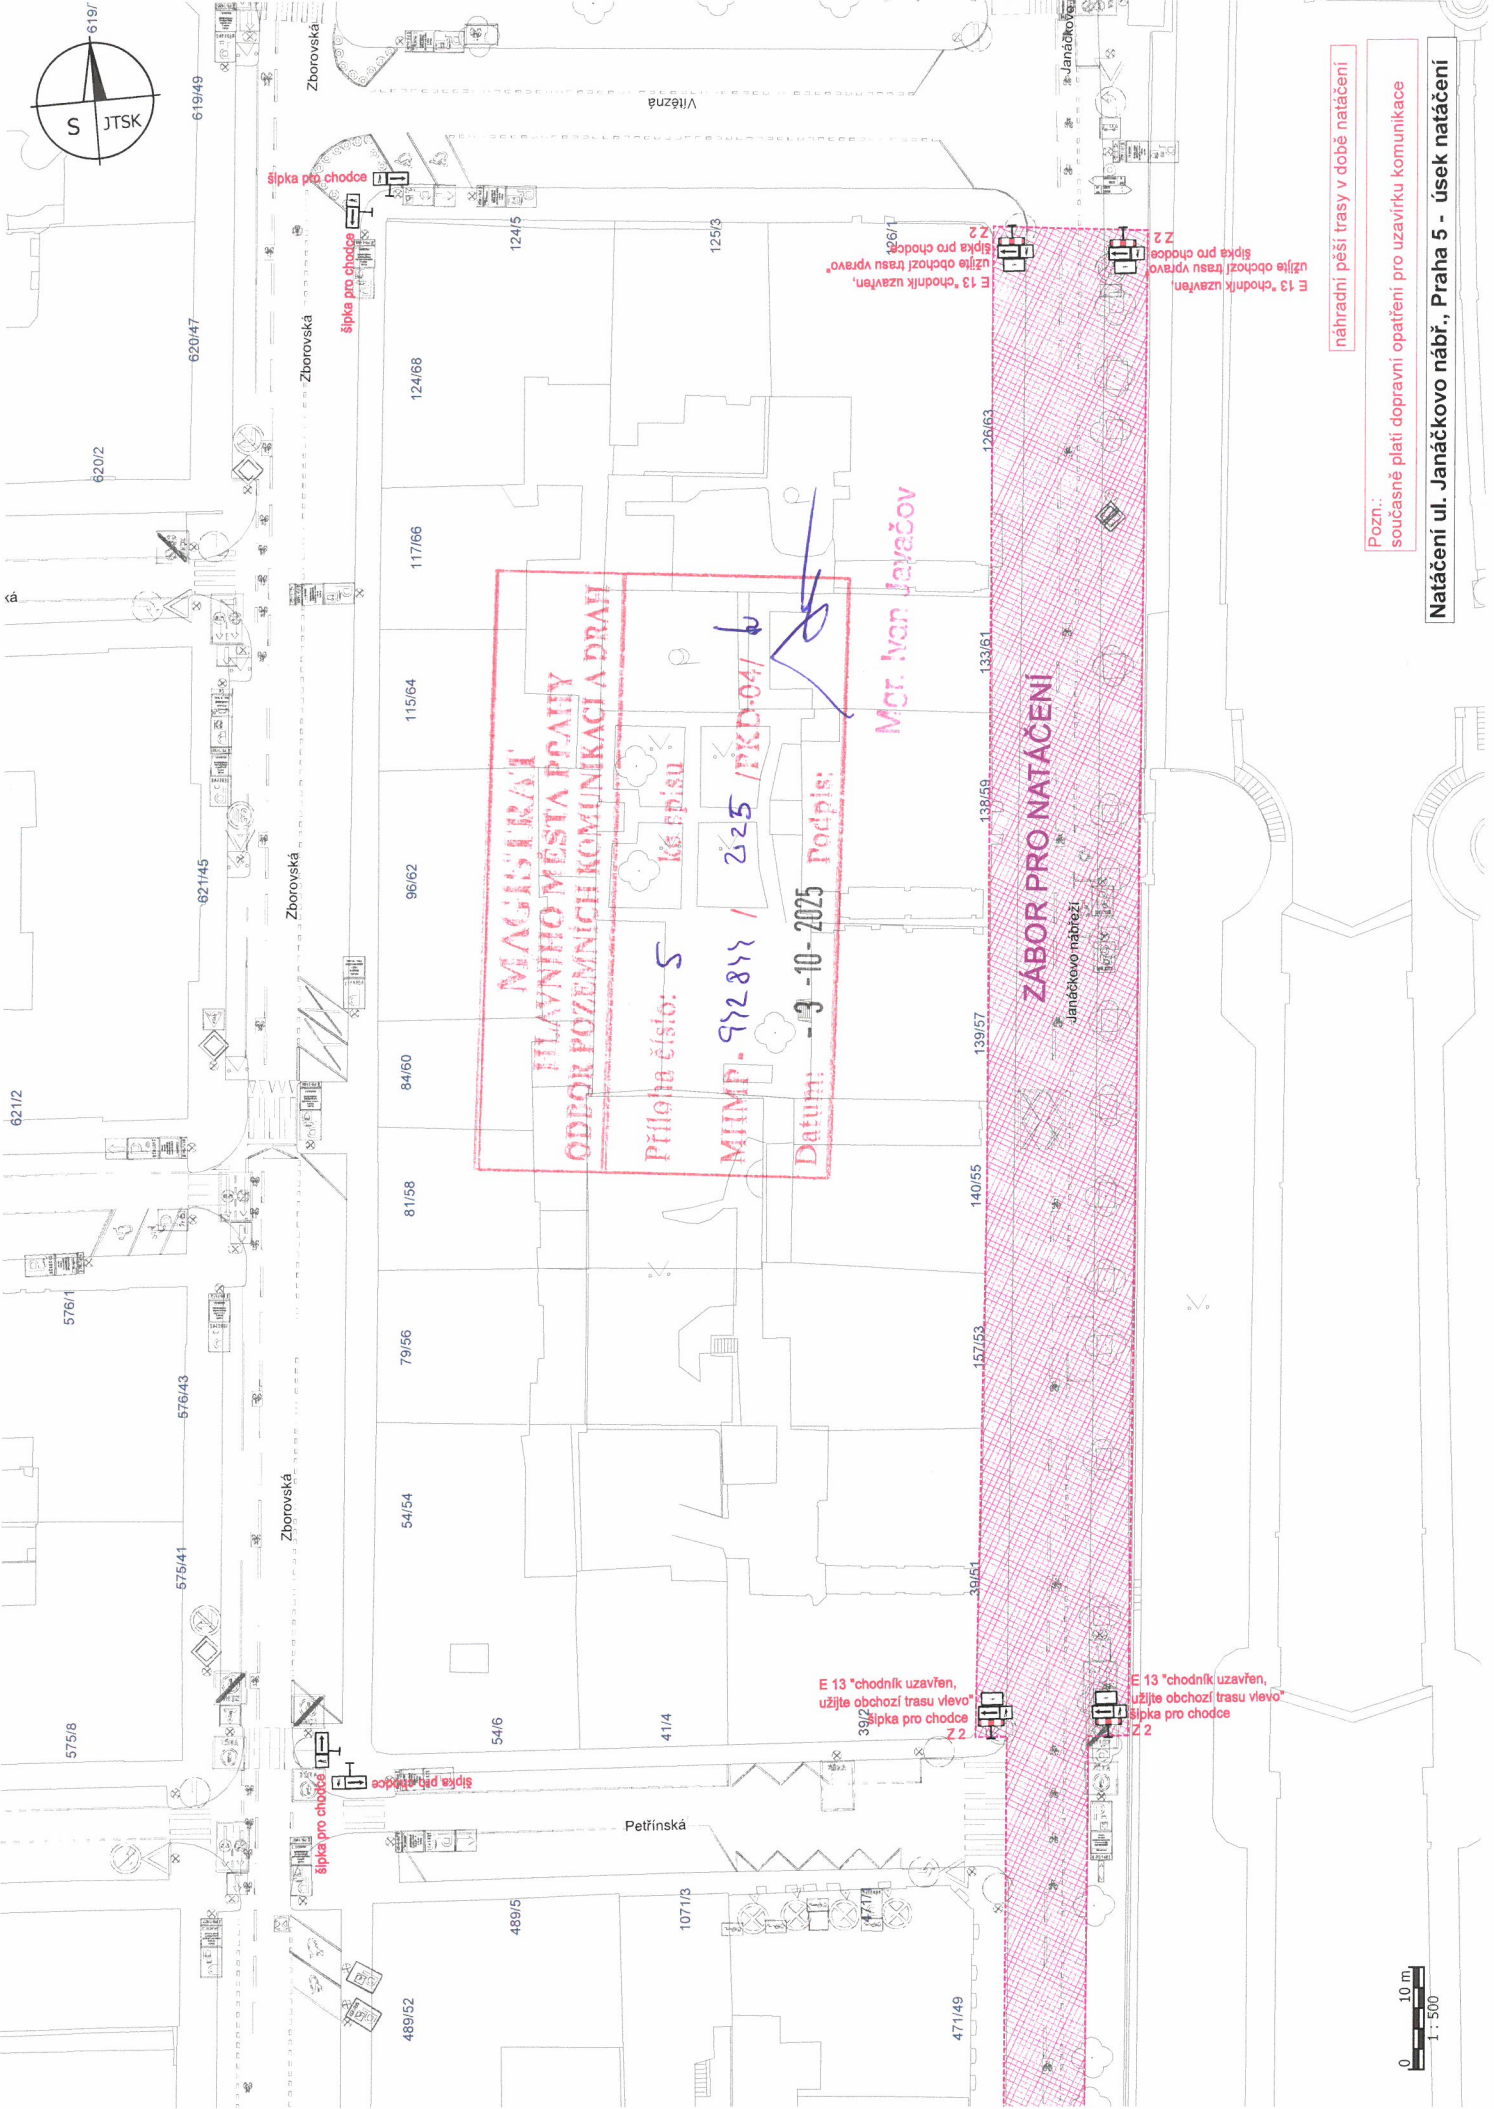

náhradní pěší trasy v době natáčení

Pozn.:
současné platí dopravní opatření pro uzavírku komunikace

Natáčení ul. Janáčkovo nábř., Praha 5 - úsek natáčení

0 10 m
1 : 500

MAGISTRÁT
HLAVNÍHO MĚSTA PRAHY
ODBOR POZEMNÍCH KOMUNIKACÍ A DRAH

Příloha číslo: 6 ke spisu

MHMP - 942 844 / 2025 / PKD-04/

Datum: - 3 - 10 - 2025 Podpis:

Dětský ostro


0249/2

Janáčkovo nábreží

Janáčkovo nábreží

Janáčkovo nábreží

Pavla Švandy ze Semčic

Malátova

Zborovská

Zborovská

Zborovská

Dienzenhoferovy sady

479/37

509/4

601/6

601/38

541/33

541/8

538/10

Malátova

611/31

594/29

716/27

716/8

850/7

850/25

1024/23

1023/21

814/19

814/8

1025/7

1025/12

1026/15

1505/13

1505/2

























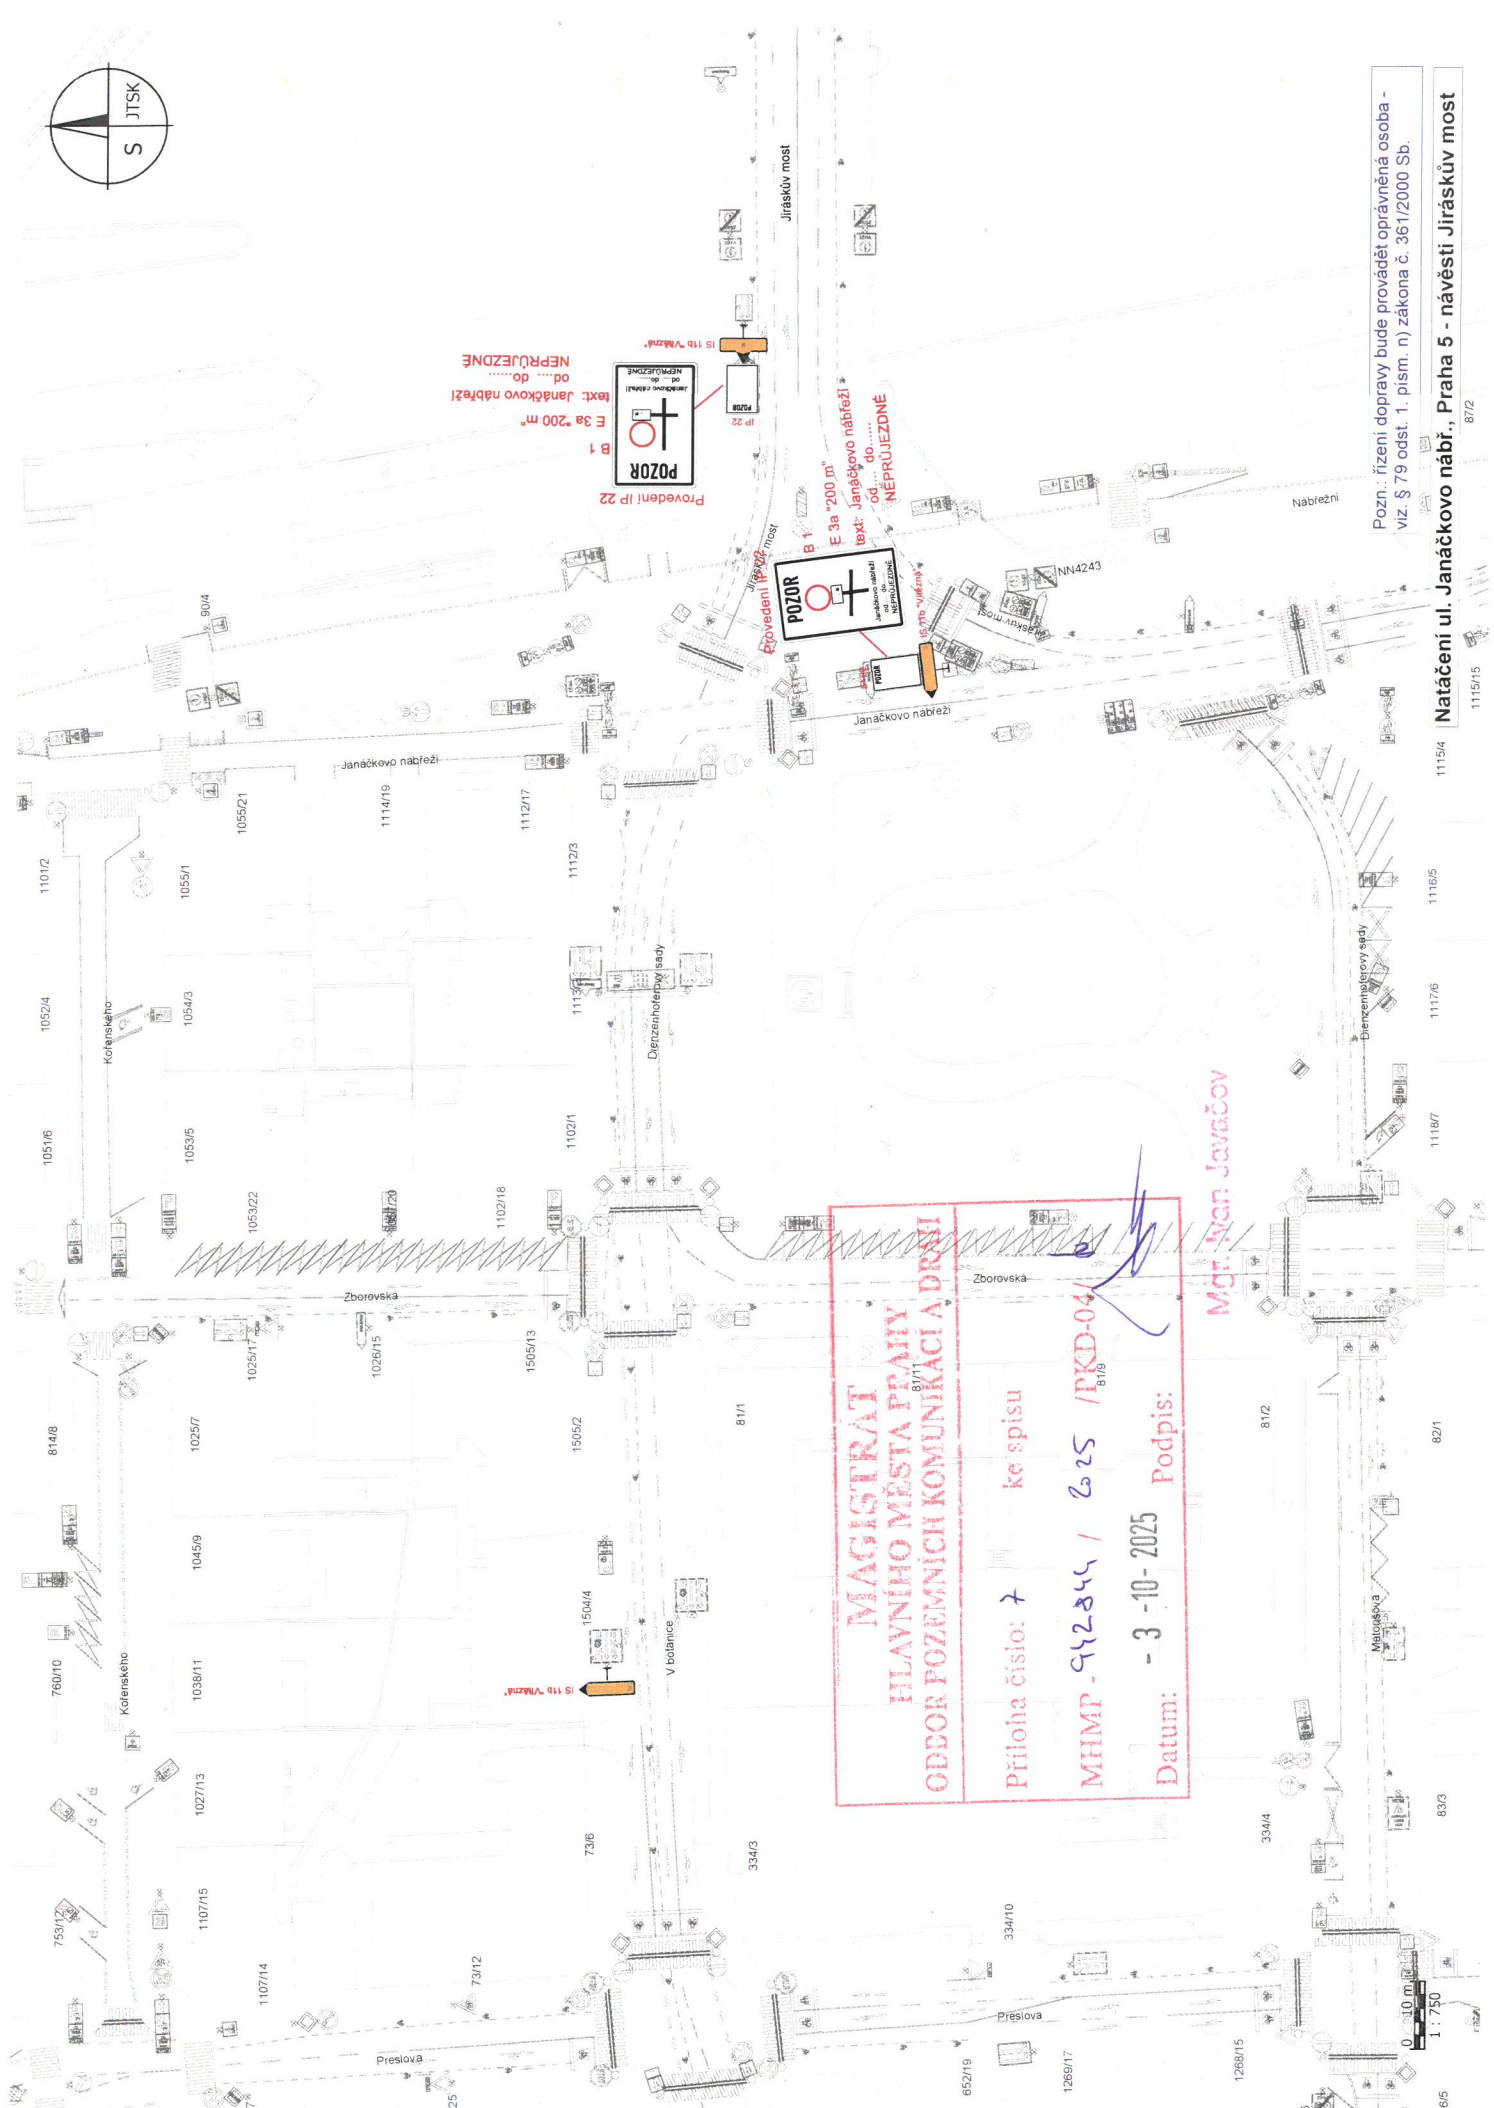

Natačení ul. Janáčkovo nábr., Praha 5 - návštěi Jiráskův most

Mr. Ivan Jaračov

Natačení ul. Janáčkovo nábr., Praha 5 - návštěi Jiráskův most