


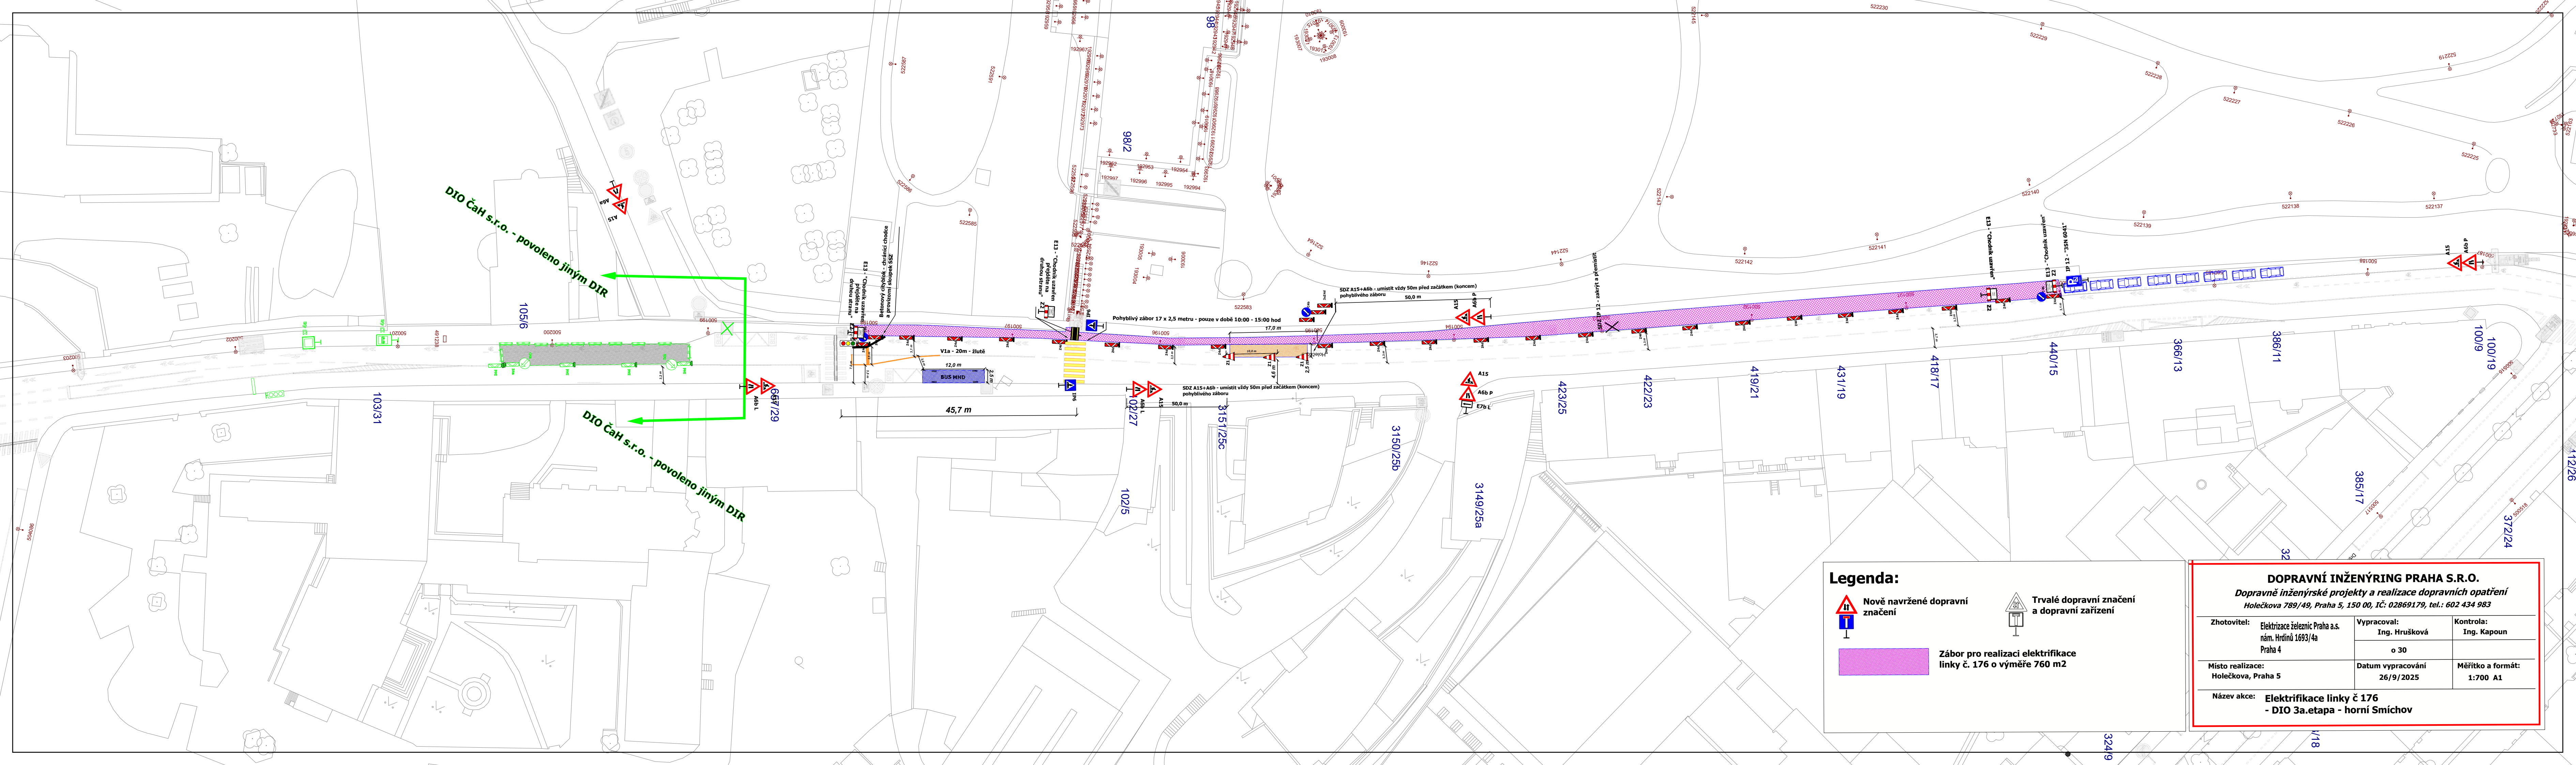

Legenda:

Nové navržené dopravní značení


Trvalé dopravní značení a dopravní zařízení

Zábor pro realizaci elektrifikace linky č. 176 o výměře 760 m2



DOPRAVNÍ INŽENÝRING PRAHA S.R.O.
Dopravné inženýrské projekty a realizace dopravních opatření
Holečkova 789/49, Praha 5, 150 00, IČ: 02869179, tel.: 602 434 983

Zhotovitel: Elektrizace železnic Praha a.s. nám. Hrdinů 1693/4a Praha 4	Vypracoval: Ing. Hrušková o 30	Kontrola: Ing. Kapoun
Místo realizace: Holečkova, Praha 5	Datum vypracování 26/9/2025	Měřítko a formát: 1:700 A1

Název akce: **Elektrifikace linky č 176
- DIO 3a.etapa - horní Smíchov**

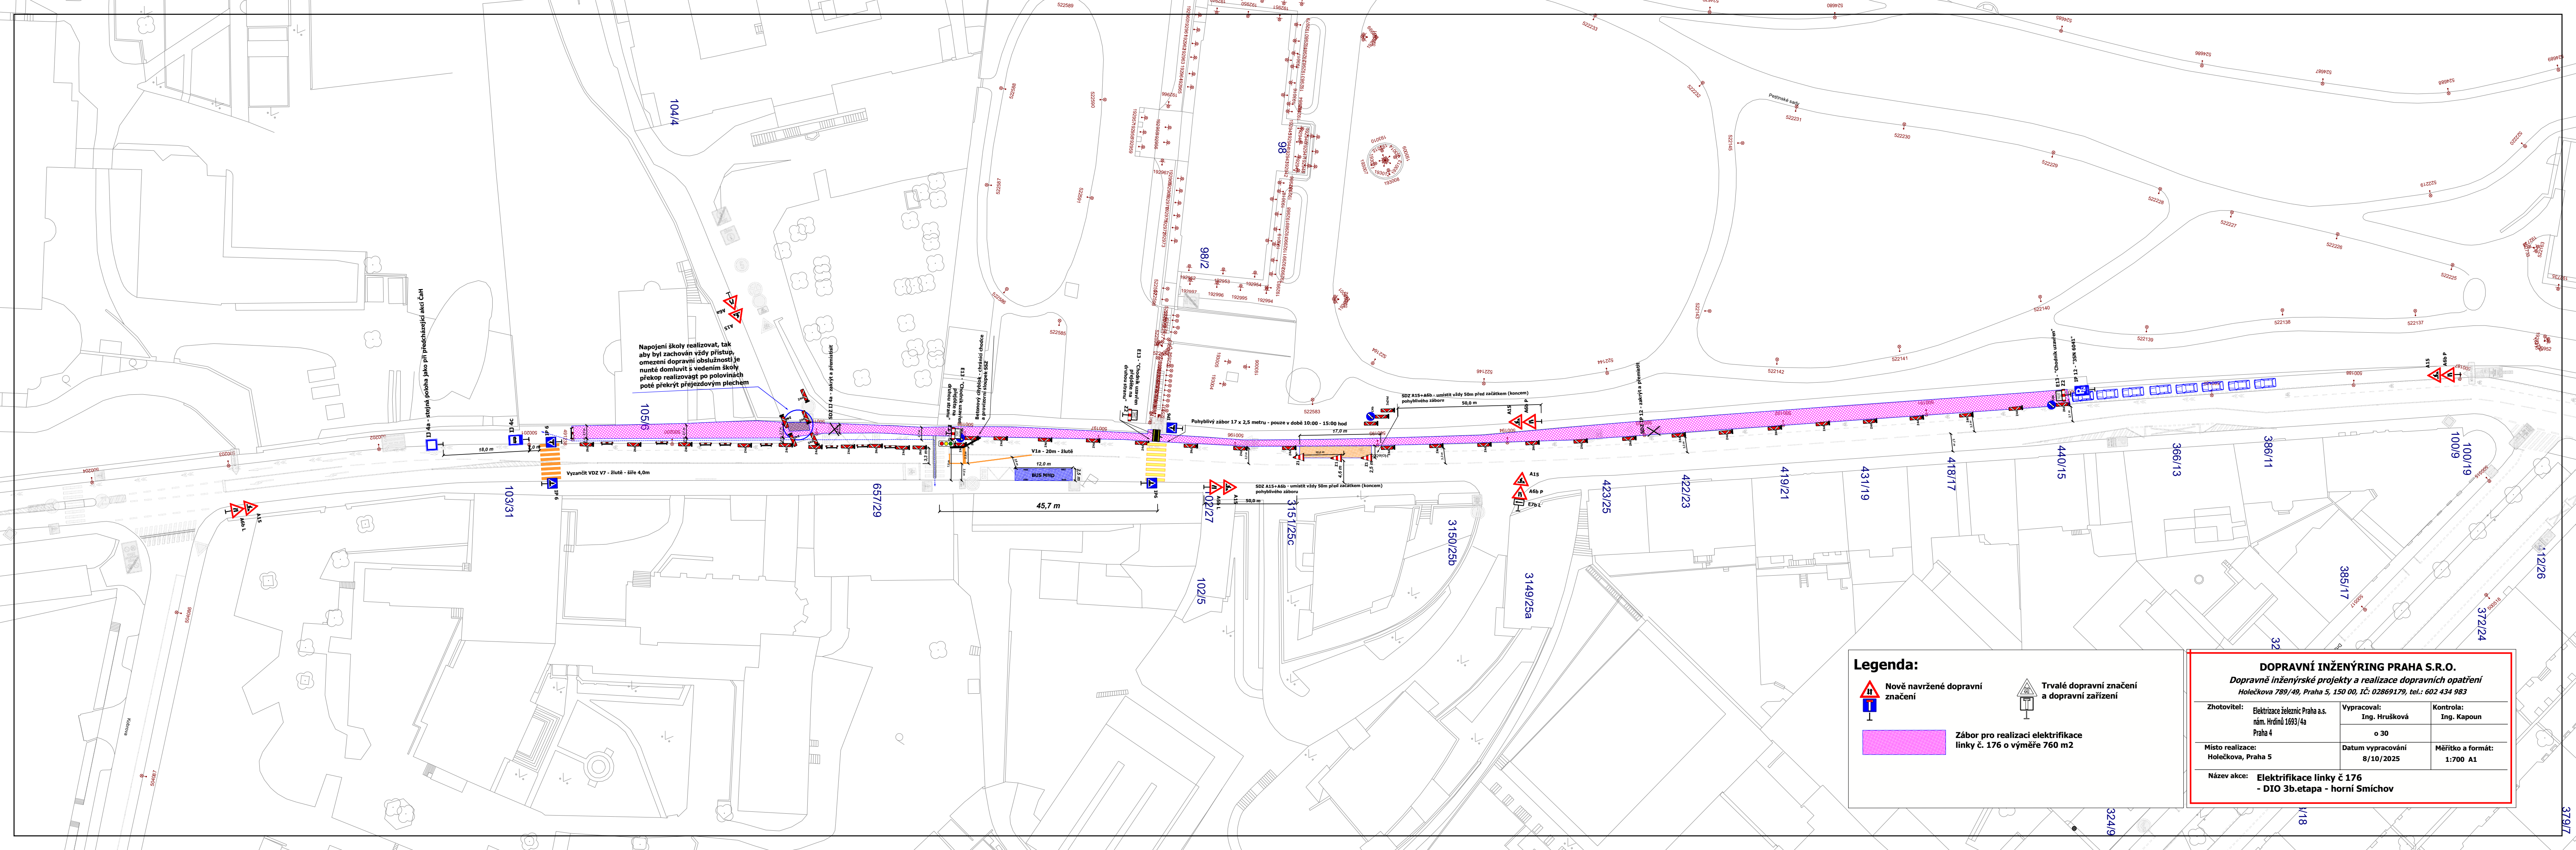

Legenda:

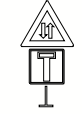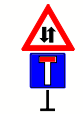

**Zábor pro realizaci elektrifikace
linky č. 176 o výměře 760 m²**

DOPRAVNÍ INŽENÝRING PRAHA S.R.O.

Dopravně inženýrské projekty a realizace dopravních opatření
Holečkova 789/49, Praha 5, 150 00, IČ: 02869179, tel.: 602 434 983

Zhotovitel: Elektrizace železnic Praha a.s.
nám. Hrdinů 1693/4a
Praha 4

Vypracoval: Ing. Hrušková	Kontrola: Ing. Ka
--	------------------------------------


Kontrola:	Ing. Ka
-----------	---------

Místo realizace:
Holečkova, Praha

Datum vypracován	8/10/2025
------------------	-----------


Měřítko a formát	1:700 A1
------------------	----------

Název akce: Elektrifikace linky č 176
- DIO 3b.etapa - horní Smíchov

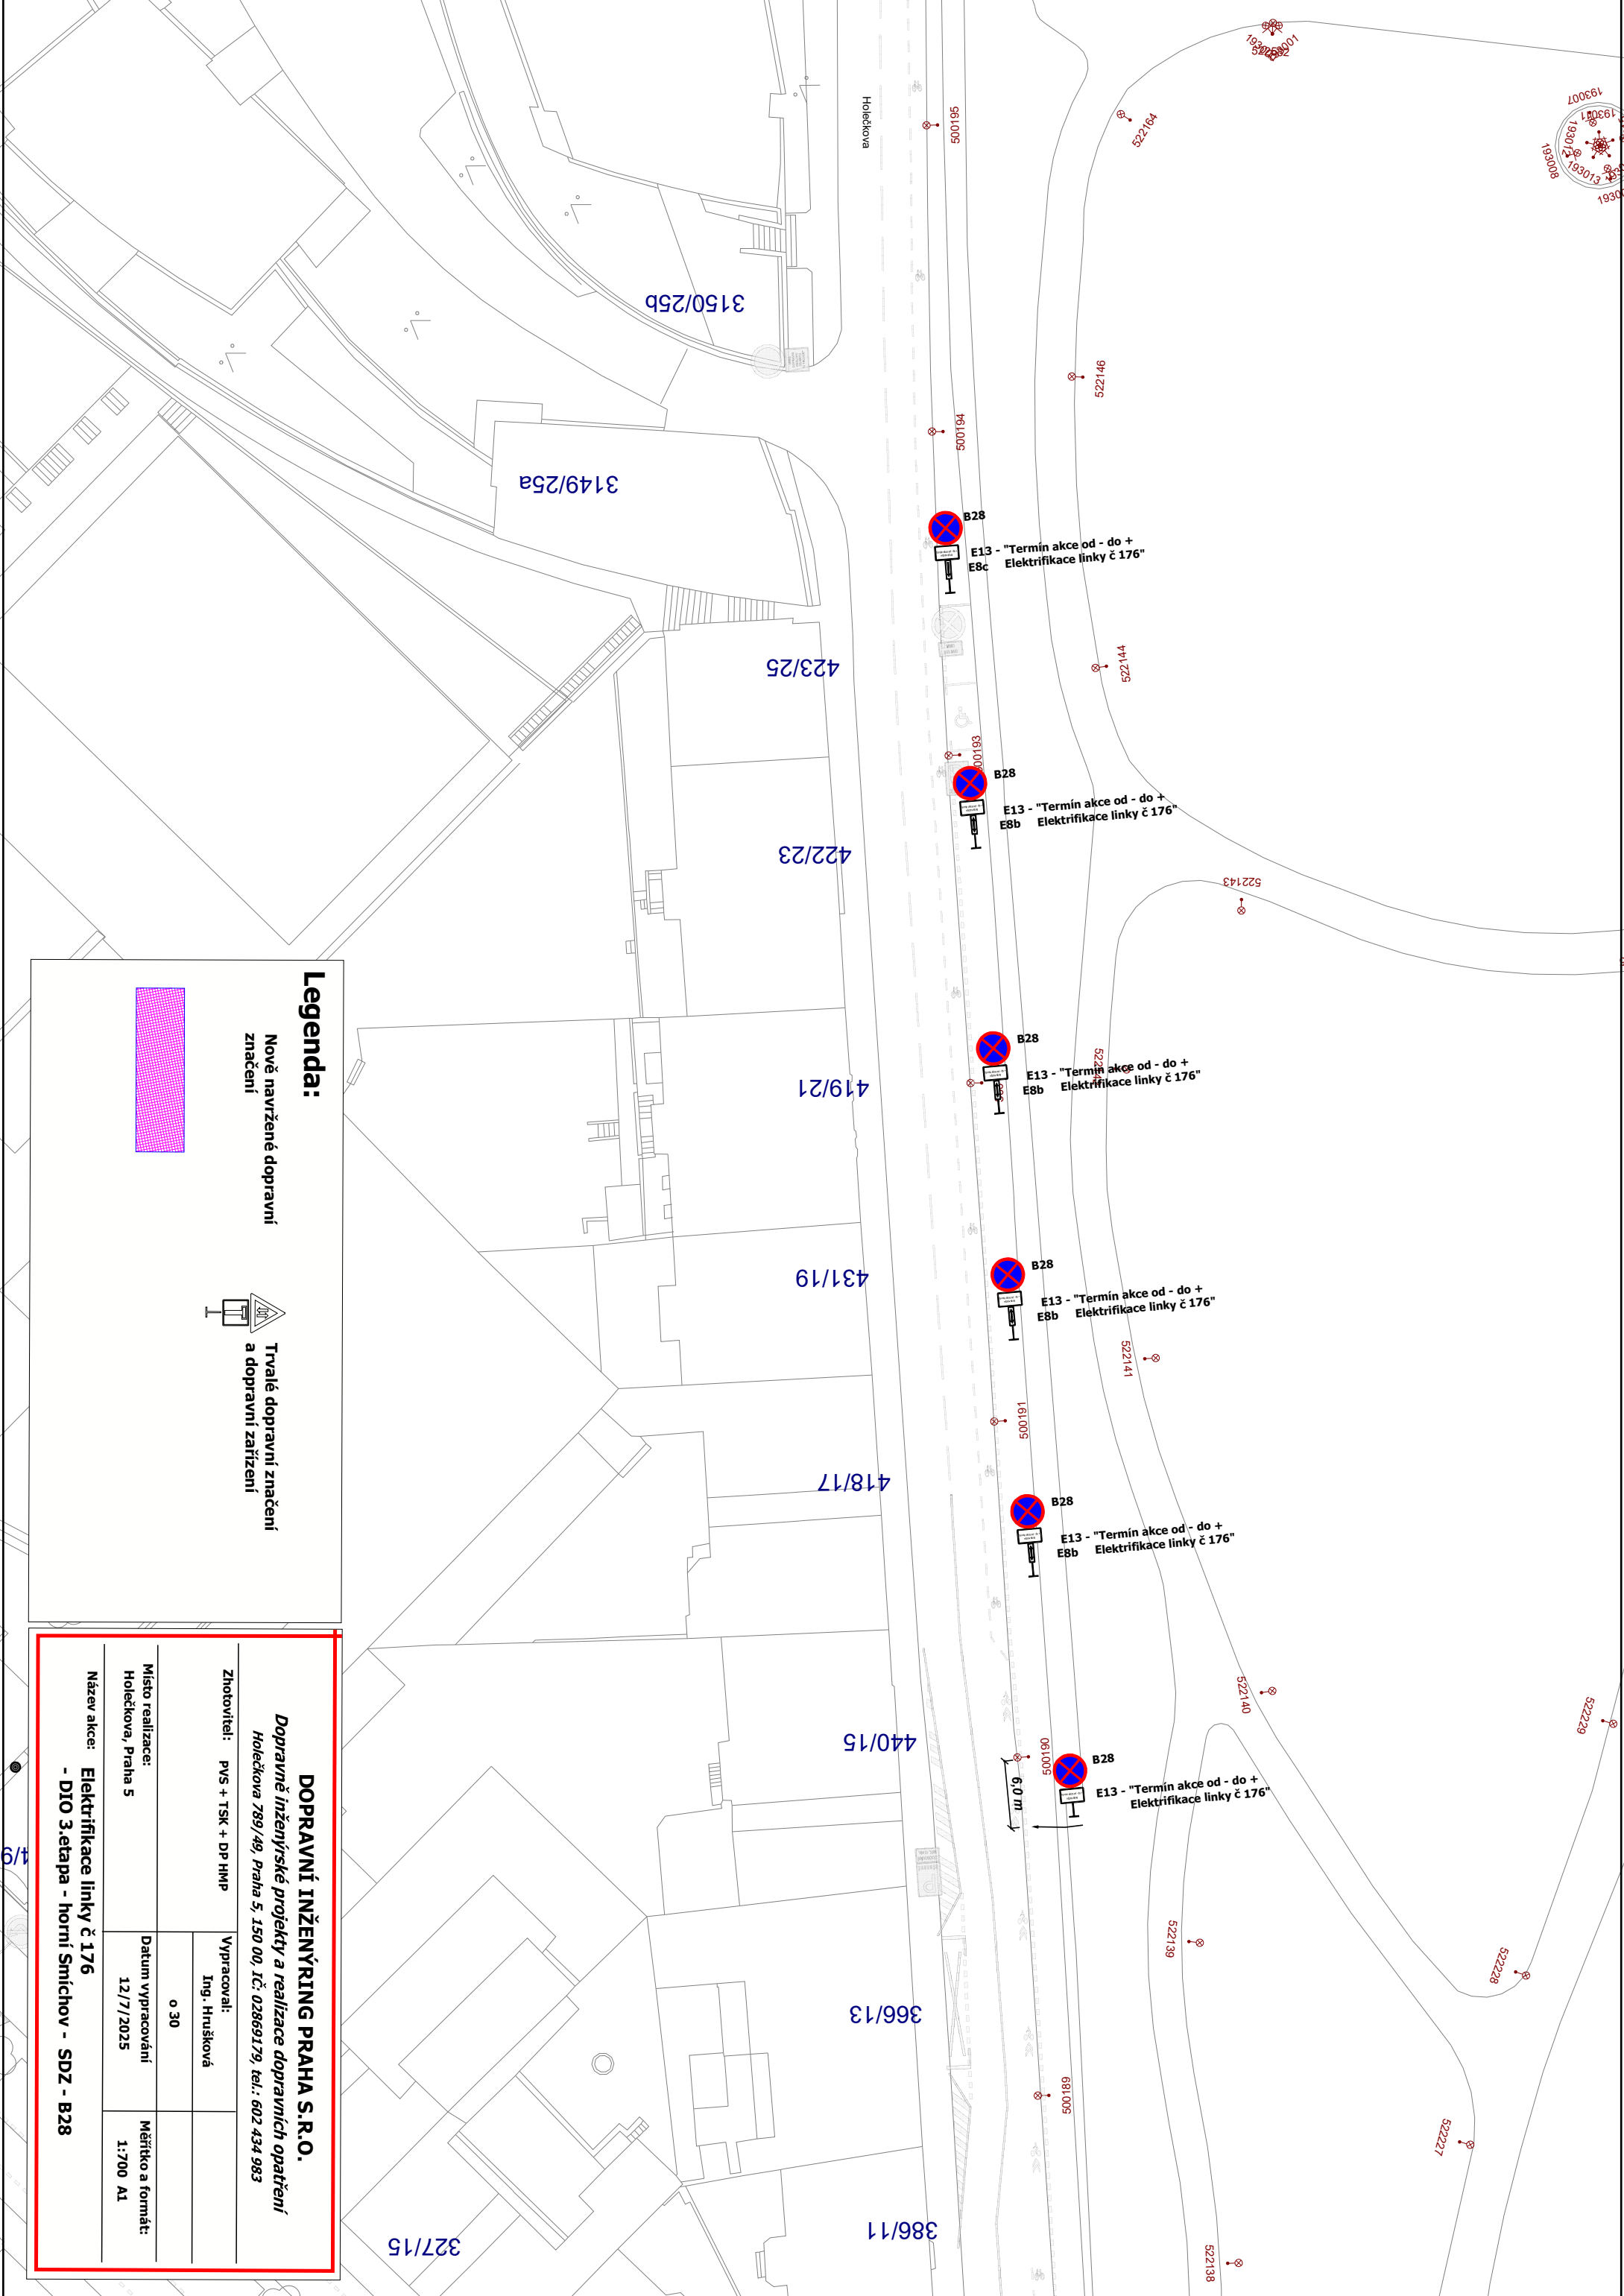

Legenda:

Nově navržené dopravní značení

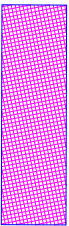

Trvalé dopravní značení a dopravní zařízení

DOPRAVNÍ INŽENÝRING PRAHA S.R.O.

*Dopravně inženýrské projekty a realizace dopravních opatření
Holečkova 789/49, Praha 5, 150 00, IČ: 02869179, tel.: 602 434 983*

Zhotovitel: PVS + TSK + DP HMP

Vypracoval: Ing. Hrušková

Místo realizace: Holečkova, Praha 5


Datum vypracování 12/7/2025

Název akce: Elektrifikace linky č 176

Měřítko a formát: 1:700 A1

- DIO 3.etapa - horní Smíchov - SDZ - B28

6,0 m

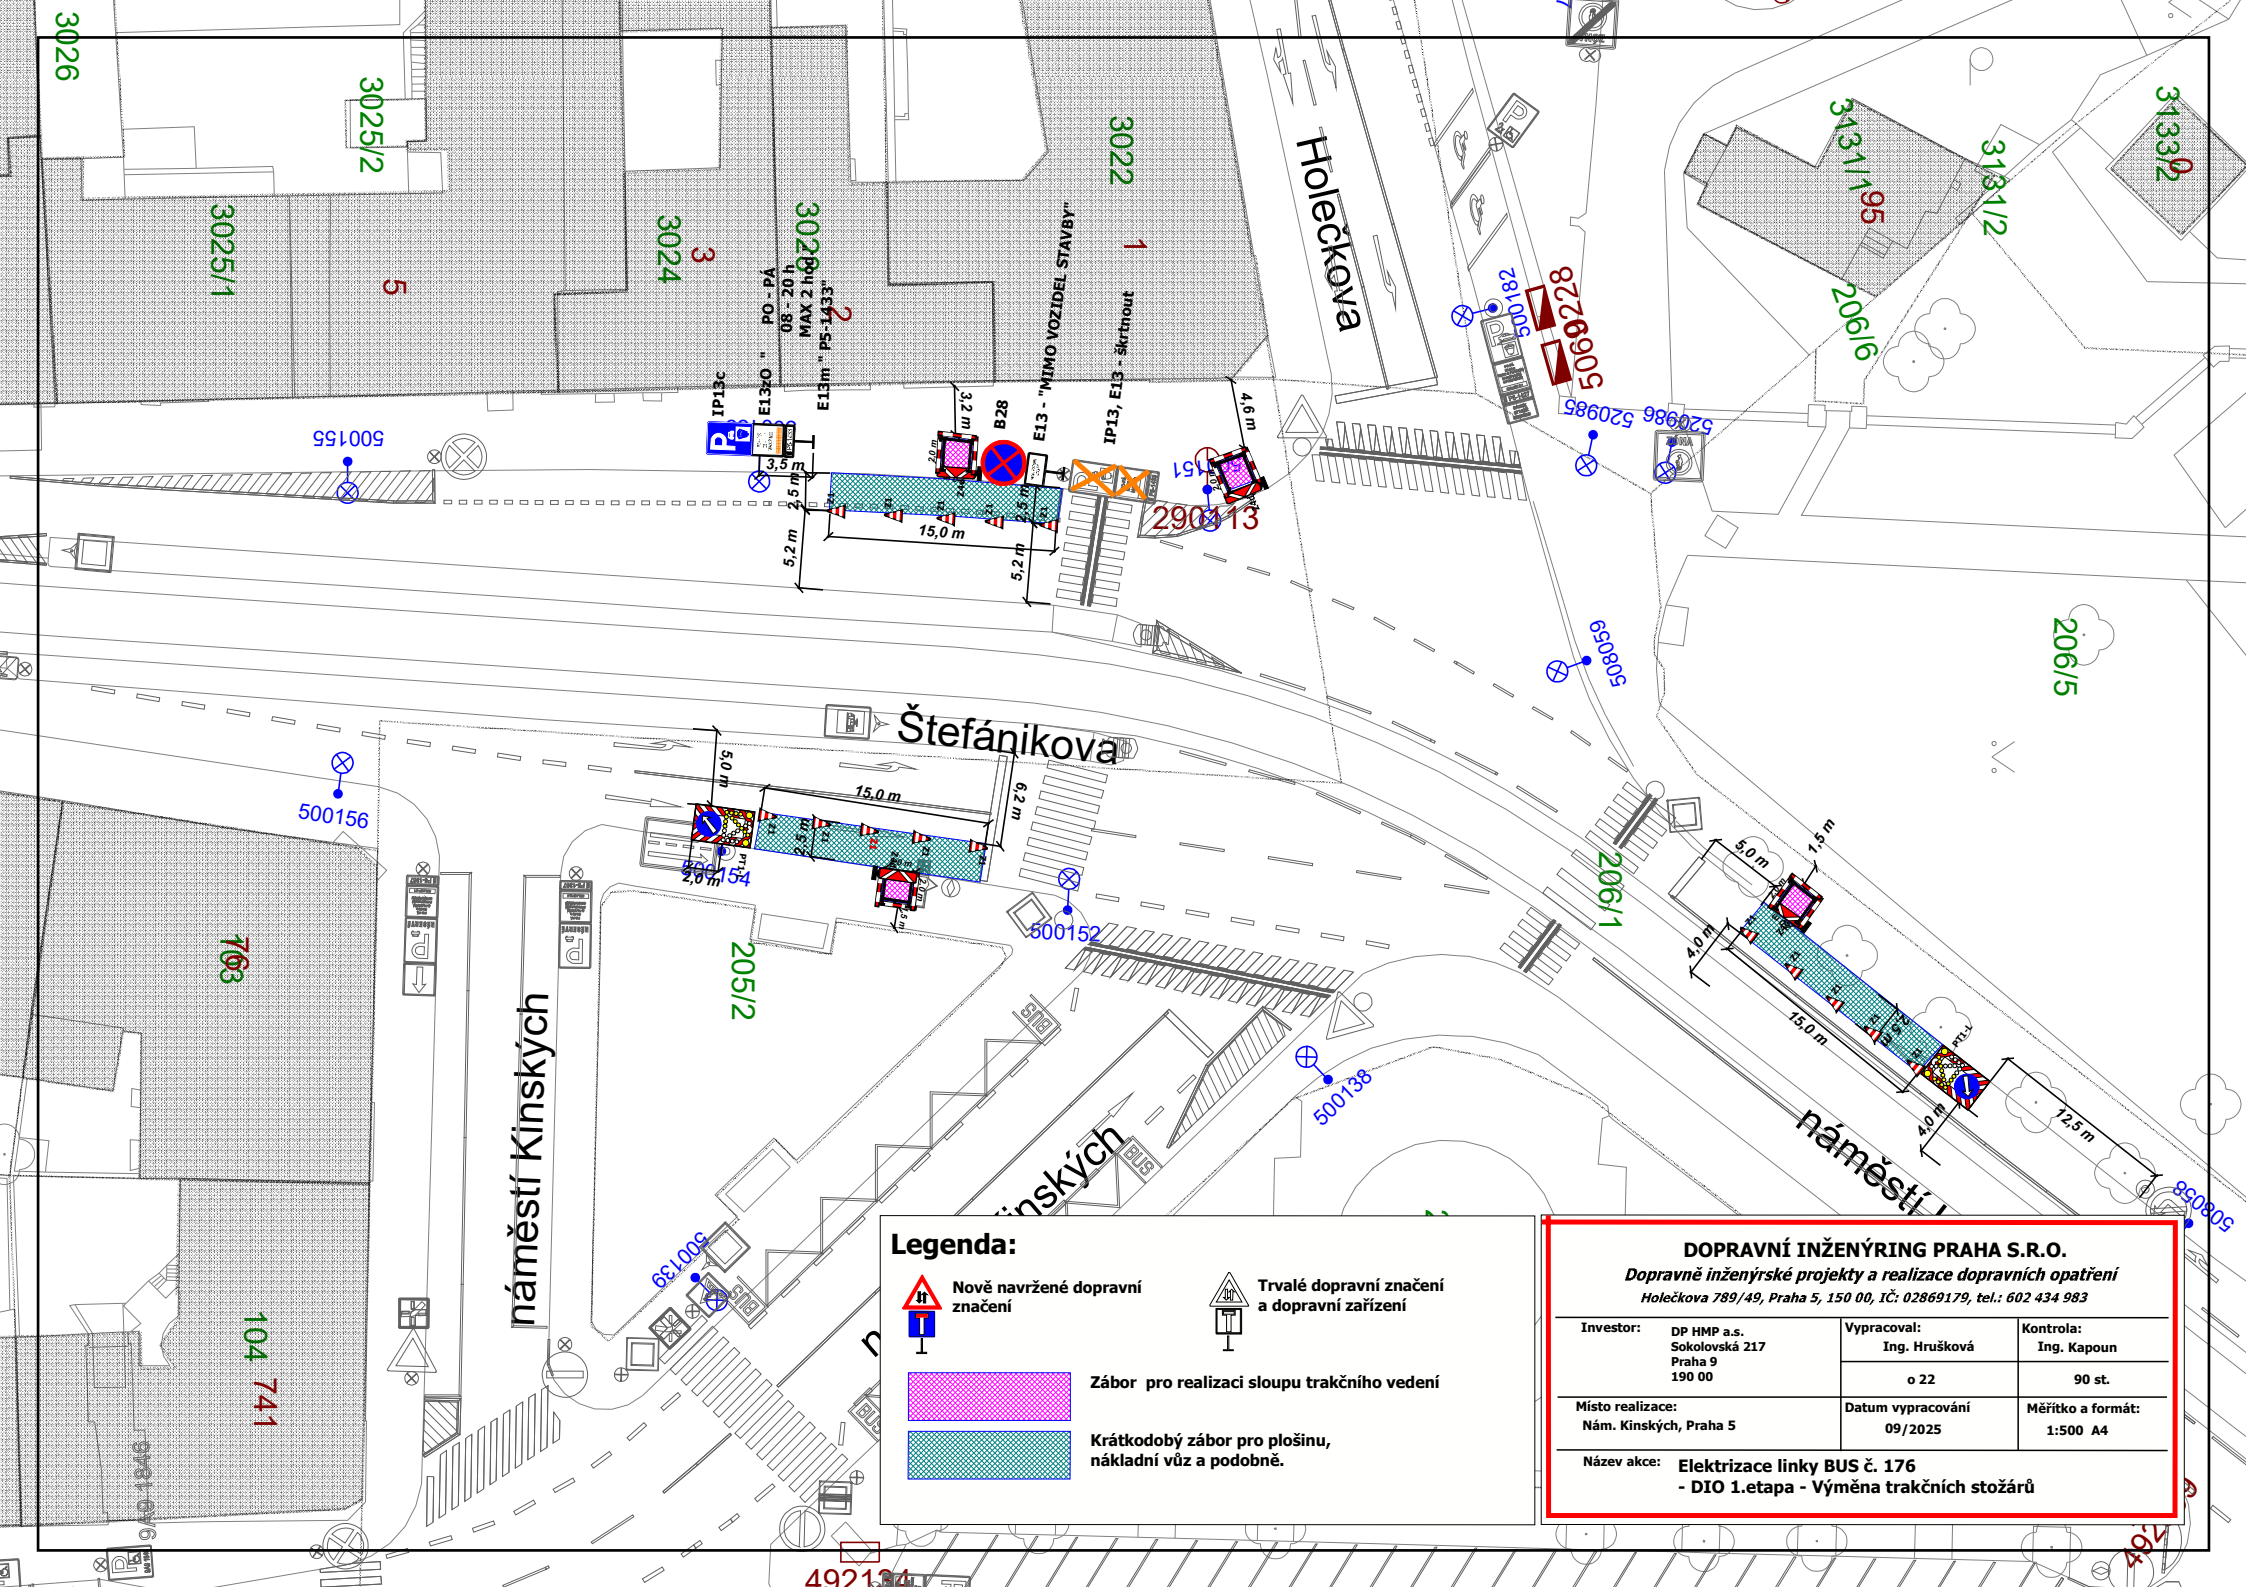


Legenda:



Nově navržené dopravní značení



Trvalé dopravní značení a dopravní zařízení

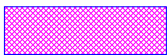

Zábor pro realizaci sloupu trakčního vedení




Krátkodobý zábor pro plošinu, nákladní vůz a podobně.

DOPRAVNÍ INŽENÝRING PRAHA S.R.O.

Dopravní inženýrské projekty a realizace dopravních opatření
Holečkova 789/49, Praha 5, 150 00, IČ: 02869179, tel.: 602 434 983

Investor:	DP HMP a.s. Sokolovská 217 Praha 9 190 00	Vypracoval:	Kontrola:
		Ing. Hrušková	Ing. Kapoun
Místo realizace:	Nám. Kinských, Praha 5	o 22	90 st.
		Datum vypracování	Měřítka a formát:
		09/2025	1:500 A4

Název akce: Elektrizace linky BUS č. 176
- DIO 1.etapa - Výměna trakčních stožárů

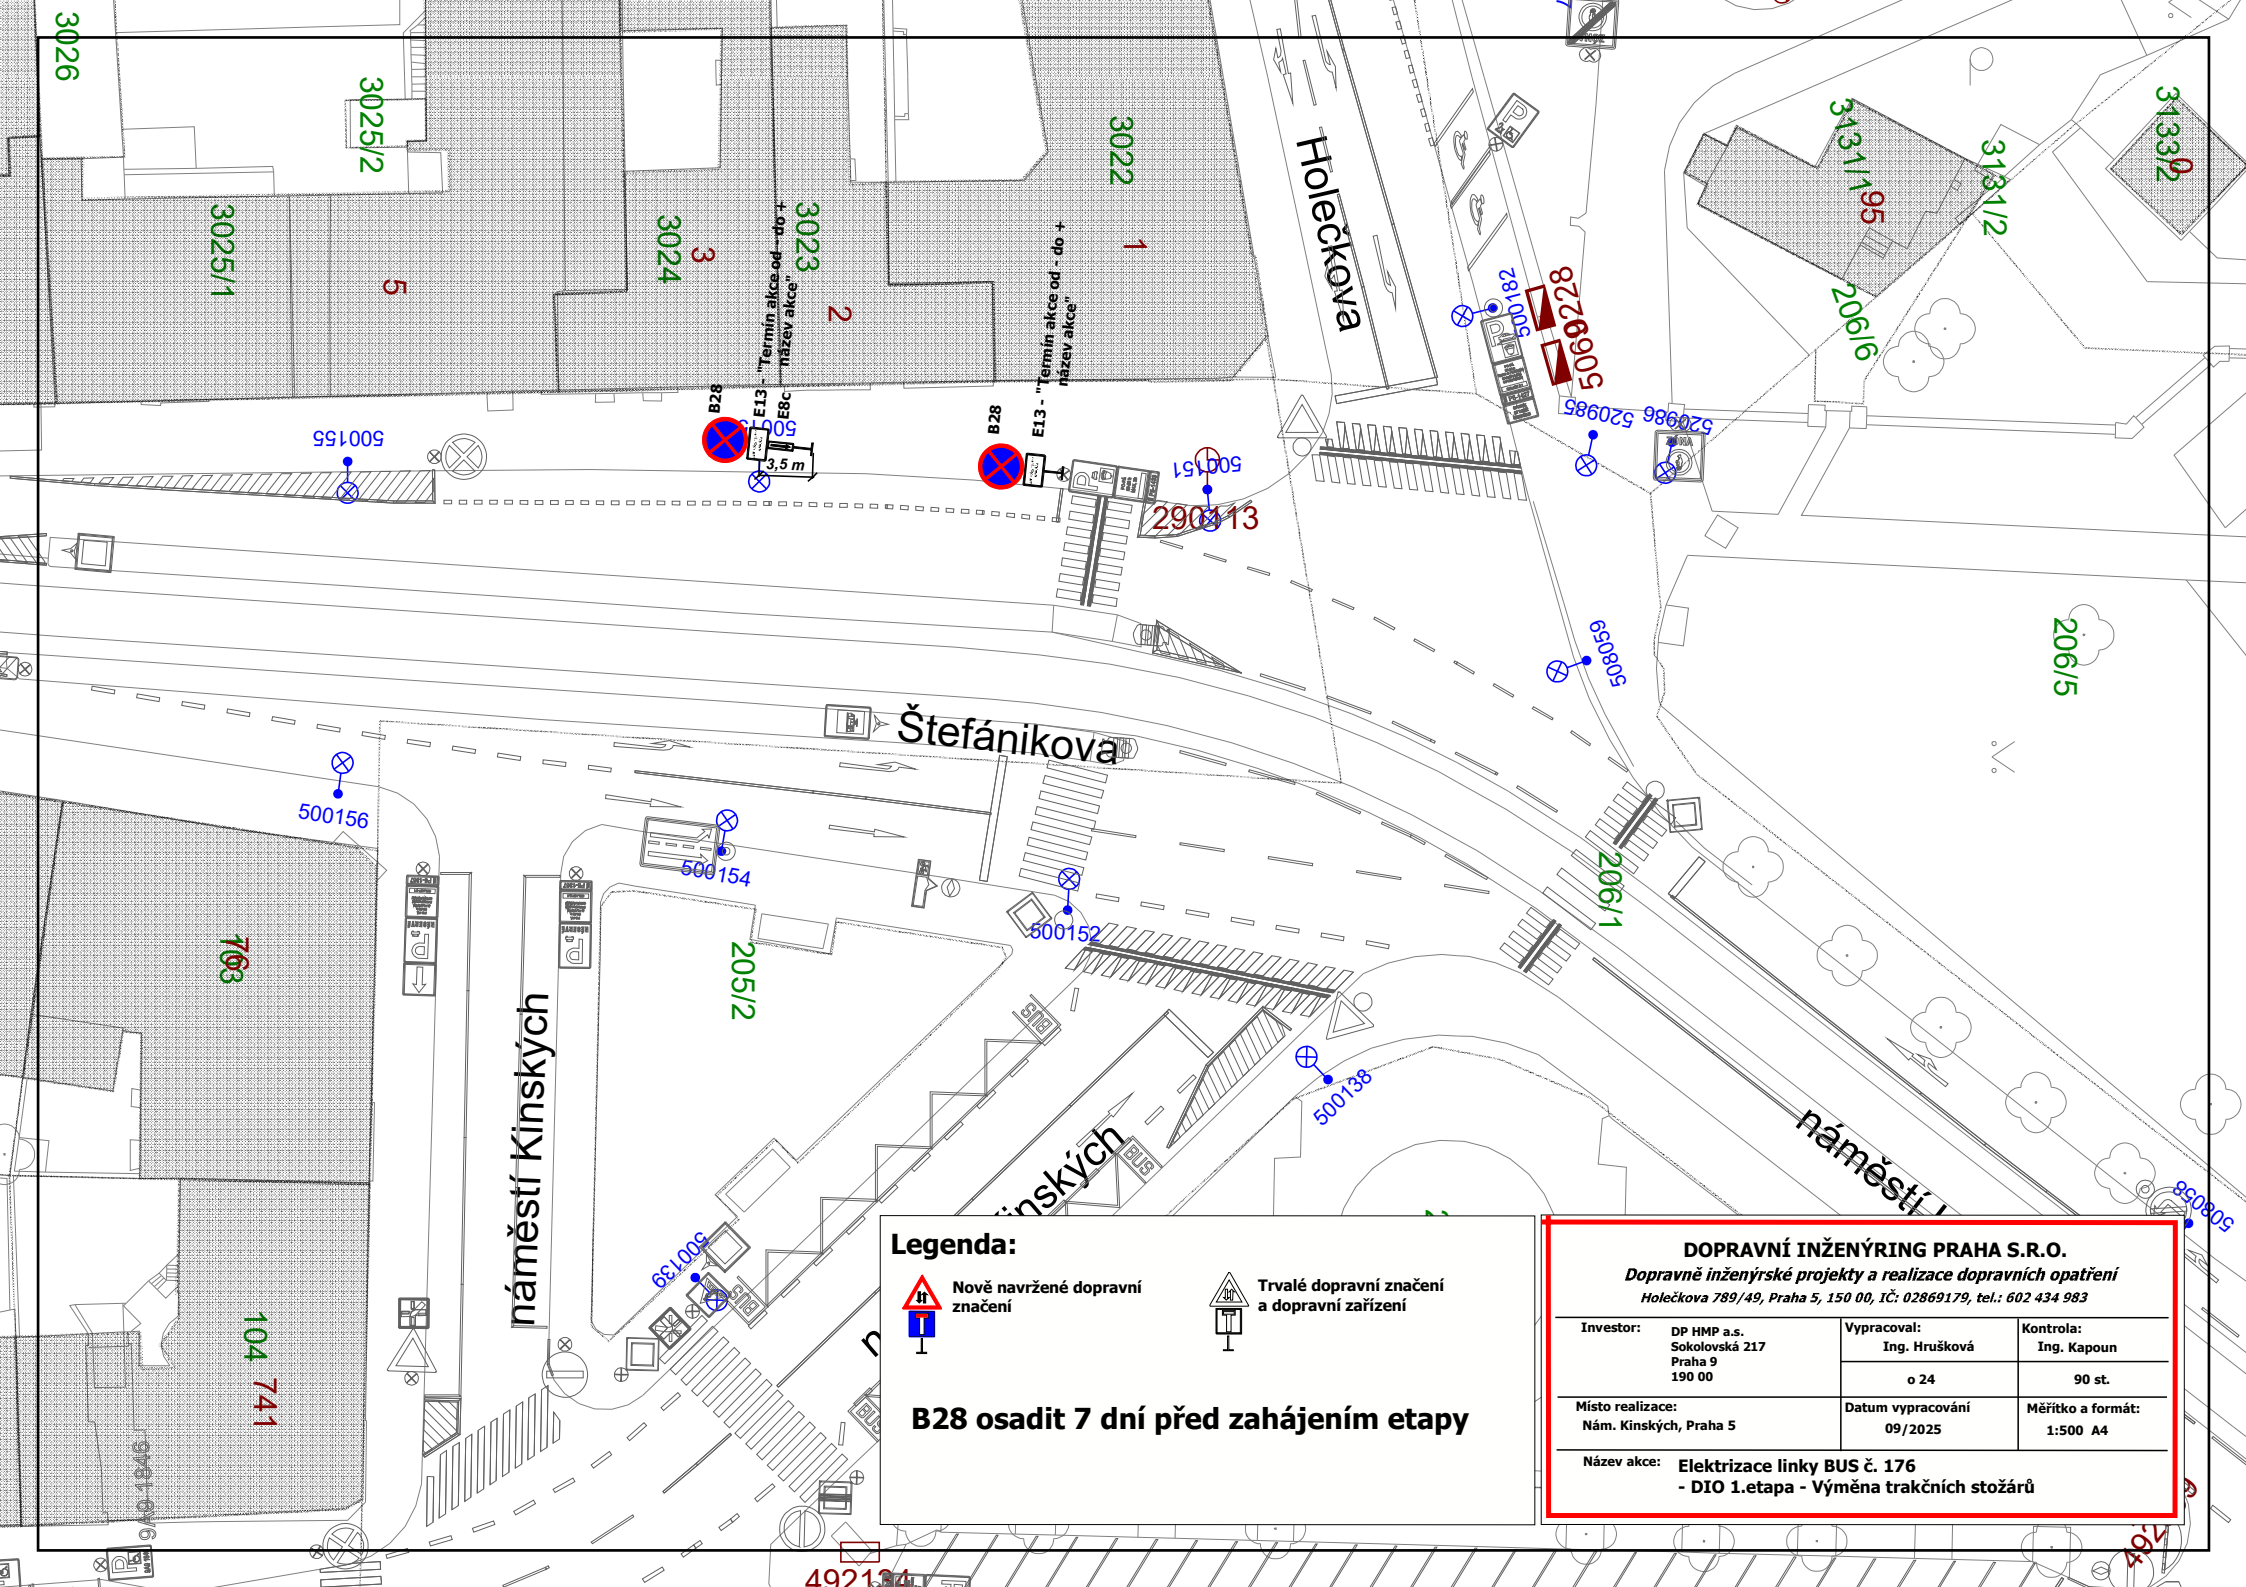

Legenda:



Nově navržené dopravní značení



Trvalé dopravní značení a dopravní zařízení


B28 osadit 7 dní před zahájením etapy

DOPRAVNÍ INŽENÝRING PRAHA S.R.O.

Dopravně inženýrské projekty a realizace dopravních opatření
Holečkova 789/49, Praha 5, 150 00, IČ: 02869179, tel.: 602 434 983

Investor:	DP HMP a.s. Sokolovská 217 Praha 9 190 00	Vypracoval:	Kontrola:
		Ing. Hrušková o 24	Ing. Kapoun 90 st.
Místo realizace:	Datum vypracování	Měřítko a formát:	
Nám. Kinských, Praha 5	09/2025	1:500 A4	

Název akce: **Elektrizace linky BUS č. 176**
- DIO 1.etapa - Výměna trakčních stožárů

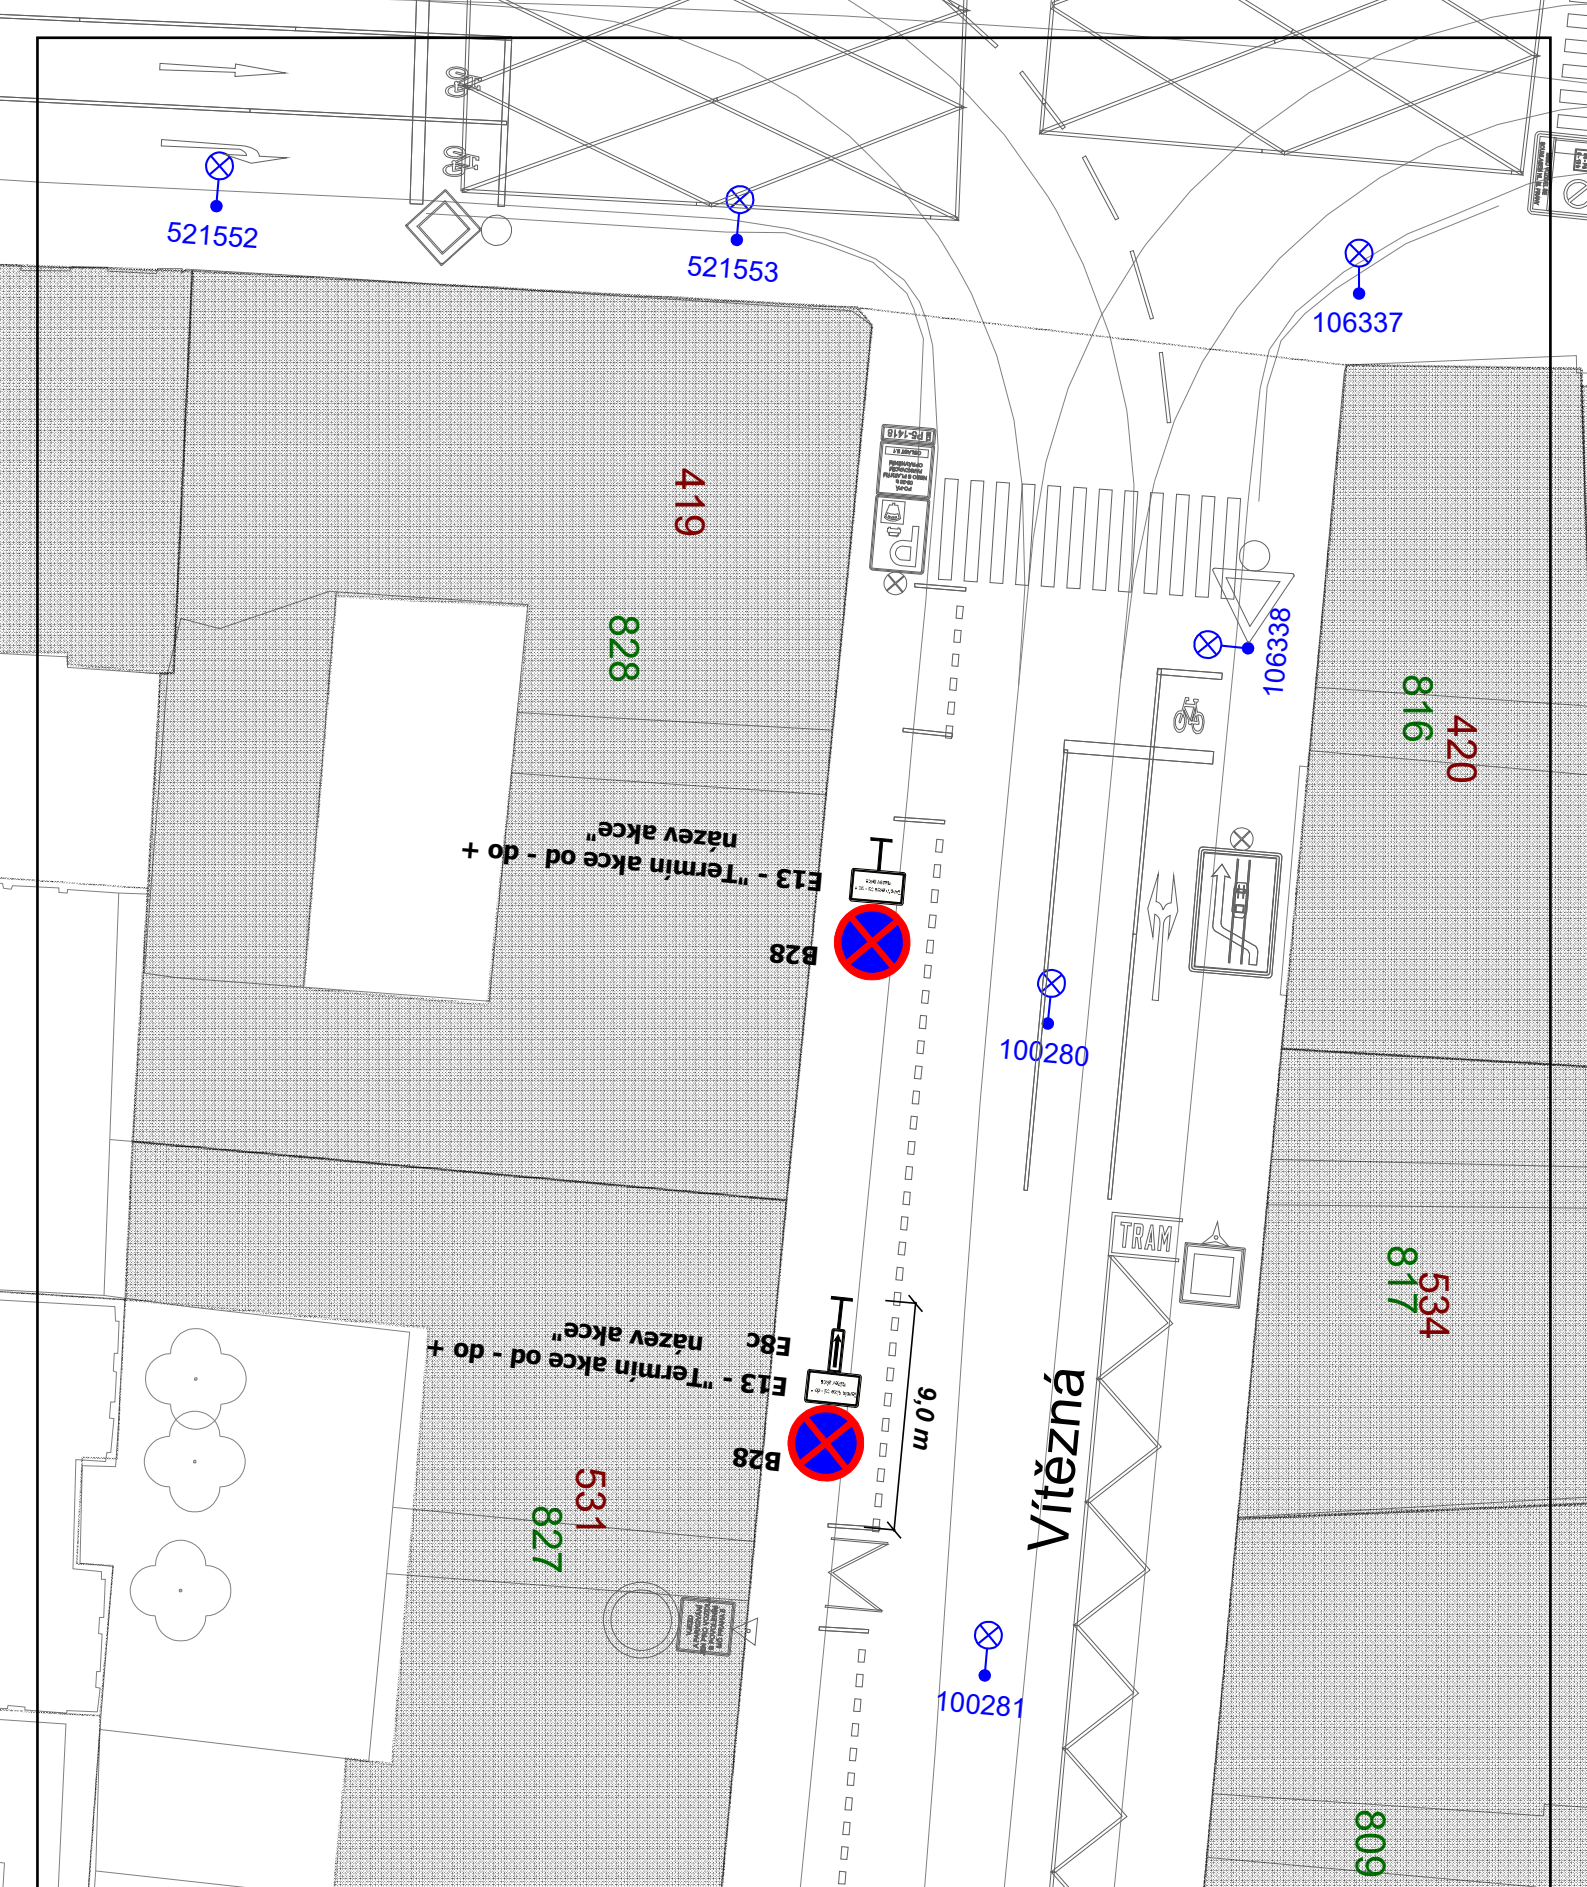

Legenda:


**Nově navržené dopravní značení**

**Trvalé dopravní značení a dopravní zařízení**

B28 osadit 7 dní před zahájením etapy

DOPRAVNÍ INŽENÝRING PRAHA S.R.O.
Dopravně inženýrské projekty a realizace dopravních opatření
Holečkova 789/49, Praha 5, 150 00, IČ: 02869179, tel.: 602 434 983

Investor: DP HMP a.s. Sokolovská 217 Praha 9 190 00	Vypracoval: Jiří Hnát	Kontrola: Ing. Kapoun
	o 22	90 st.
Místo realizace: Vítězná, Praha 5	Datum vypracování 09/2025	Měřítko a formát: 1:300 A4
Název akce: Elektrizace linky BUS č. 176 - Provizorní zastávka - Újezd		

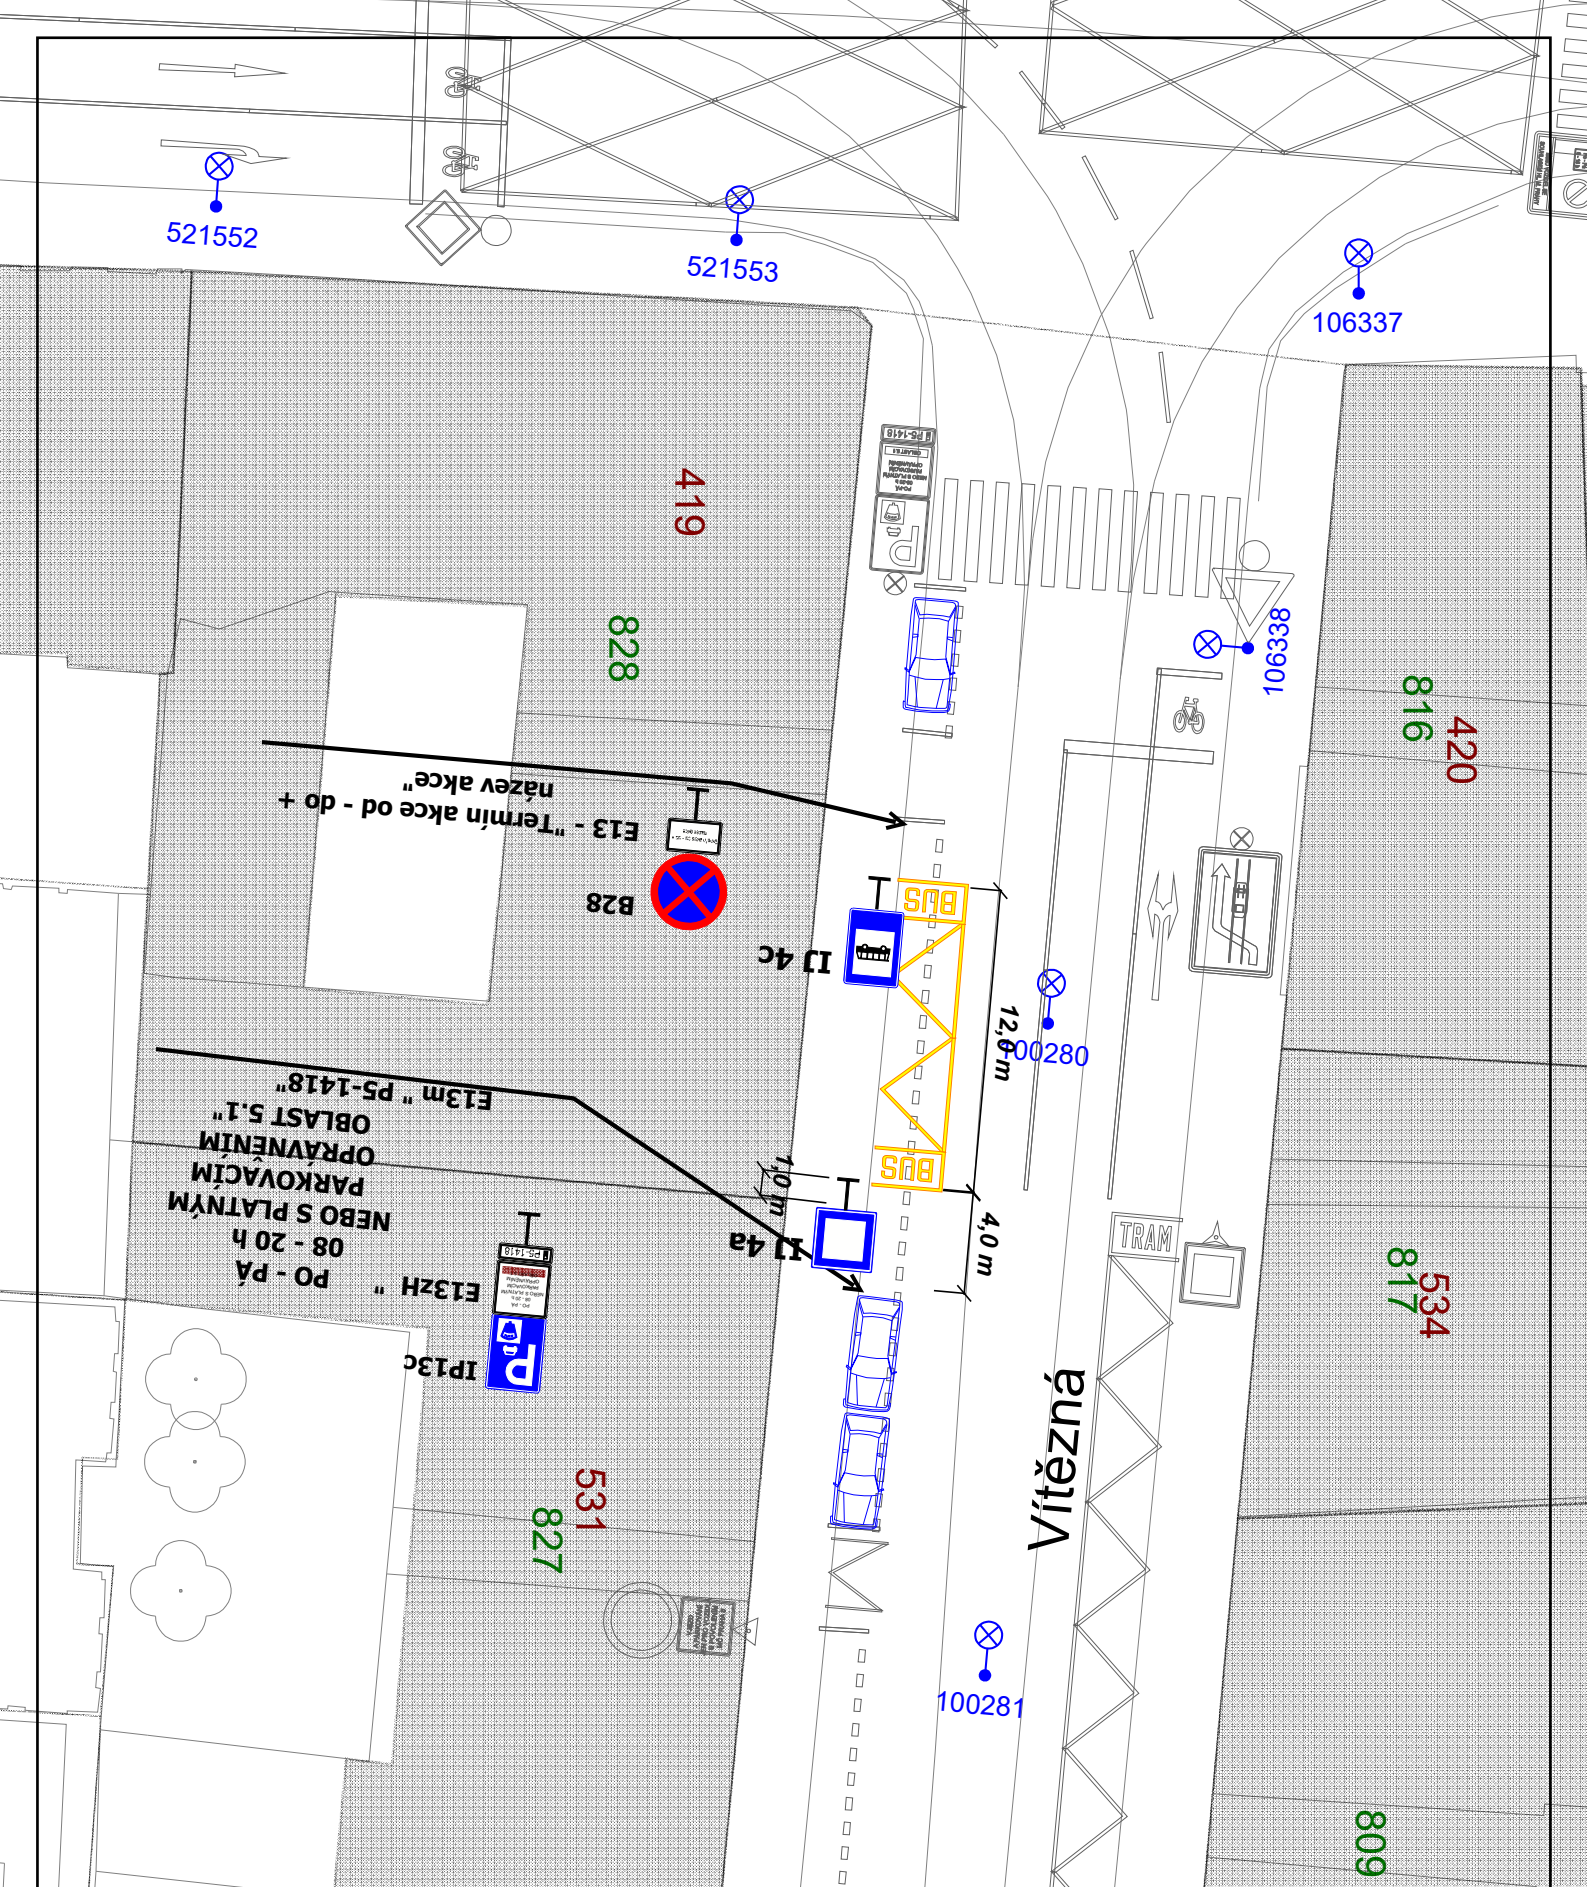


Legenda:

Nově navržené dopravní značení

Trvalé dopravní značení a dopravní zařízení

DOPRAVNÍ INŽENÝRING PRAHA S.R.O.
Dopravně inženýrské projekty a realizace dopravních opatření
Holečkova 789/49, Praha 5, 150 00, IČ: 02869179, tel.: 602 434 983

Investor: DP HMP a.s. Sokolovská 217 Praha 9 190 00	Vypracoval: Jiří Hnát	Kontrola: Ing. Kapoun
	o 23	90 st.
Místo realizace: Vítězná, Praha 5	Datum vypracování 09/2025	Měřítko a formát: 1:300 A4
Název akce: Elektrizace linky BUS č. 176 - Provizorní zastávka - Újezd		

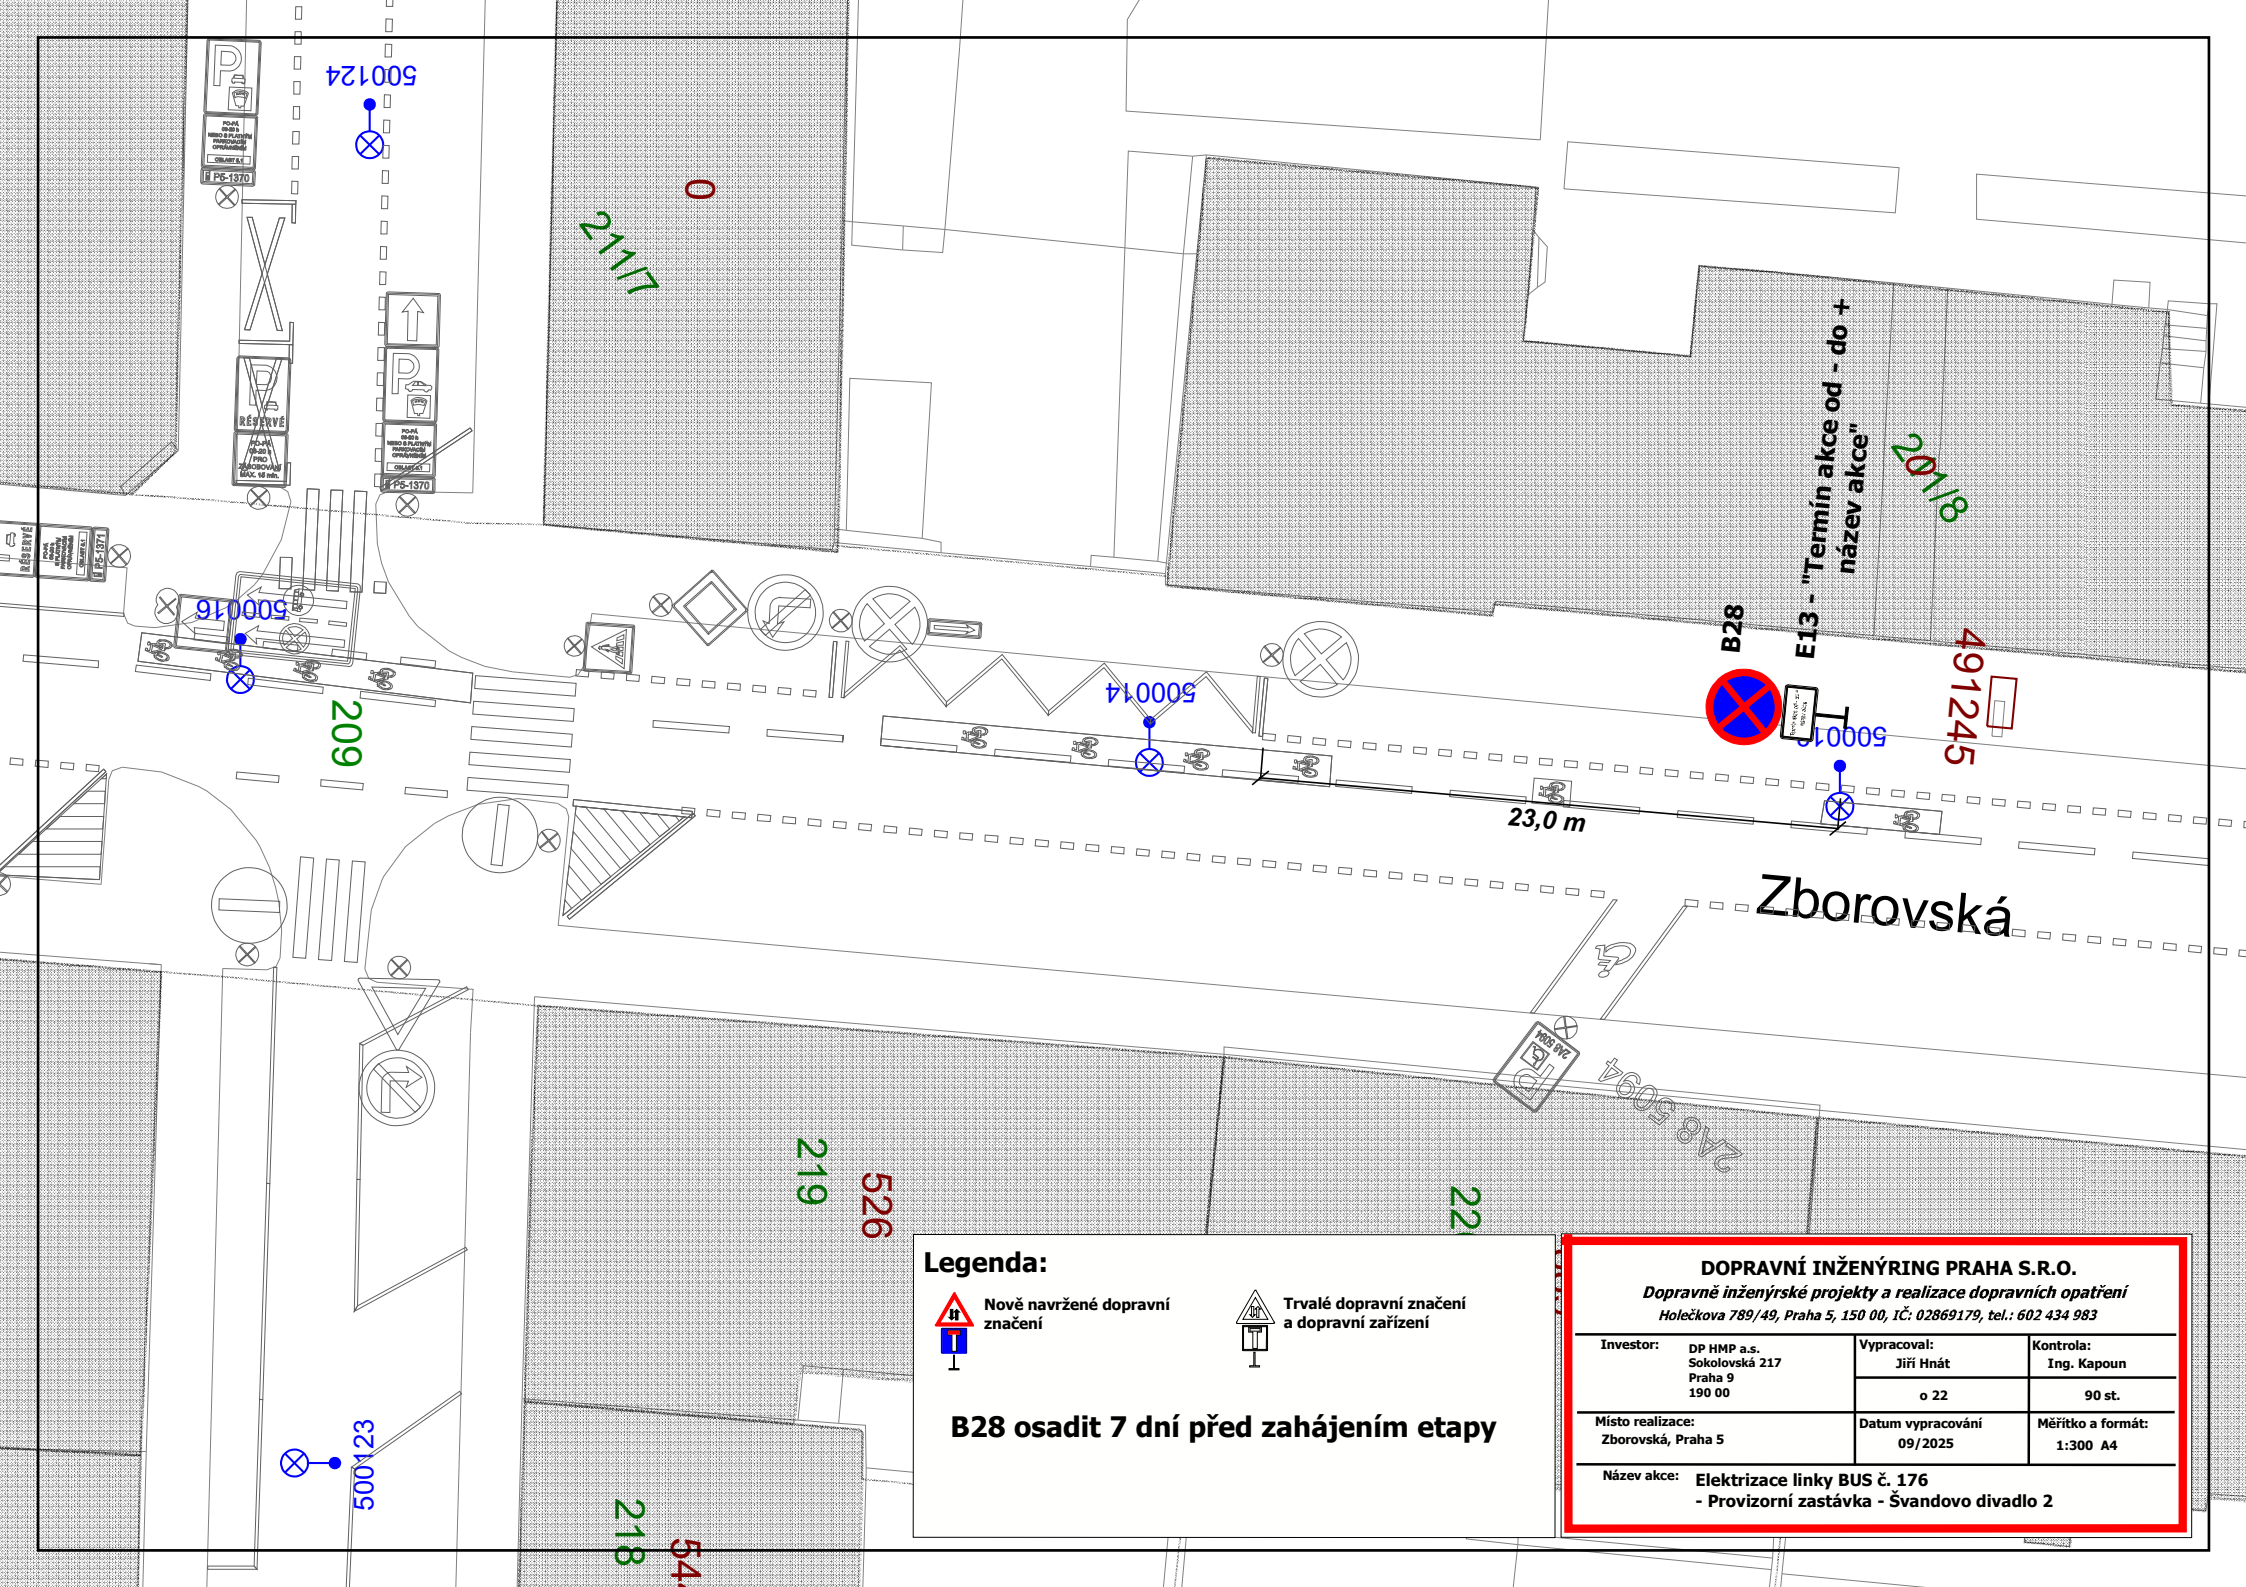

Legenda:



Nově navržené dopravní značení



Trvalé dopravní značení a dopravní zařízení

B28 osadit 7 dní před zahájením etapy


DOPRAVNÍ INŽENÝRING PRAHA S.R.O.

Dopravně inženýrské projekty a realizace dopravních opatření
Holečkova 789/49, Praha 5, 150 00, IČ: 02869179, tel.: 602 434 983

Investor: DP HMP a.s. Sokolovská 217 Praha 9 190 00	Vypracoval: Jiří Hnát	Kontrola: Ing. Kapoun
	o 22	90 st.
Místo realizace: Zborovská, Praha 5	Datum vypracování 09/2025	Měřítko a formát: 1:300 A4

Název akce: **Elektrizace linky BUS č. 176**
- Provizorní zastávka - Švandovo divadlo 2

Štefánikova

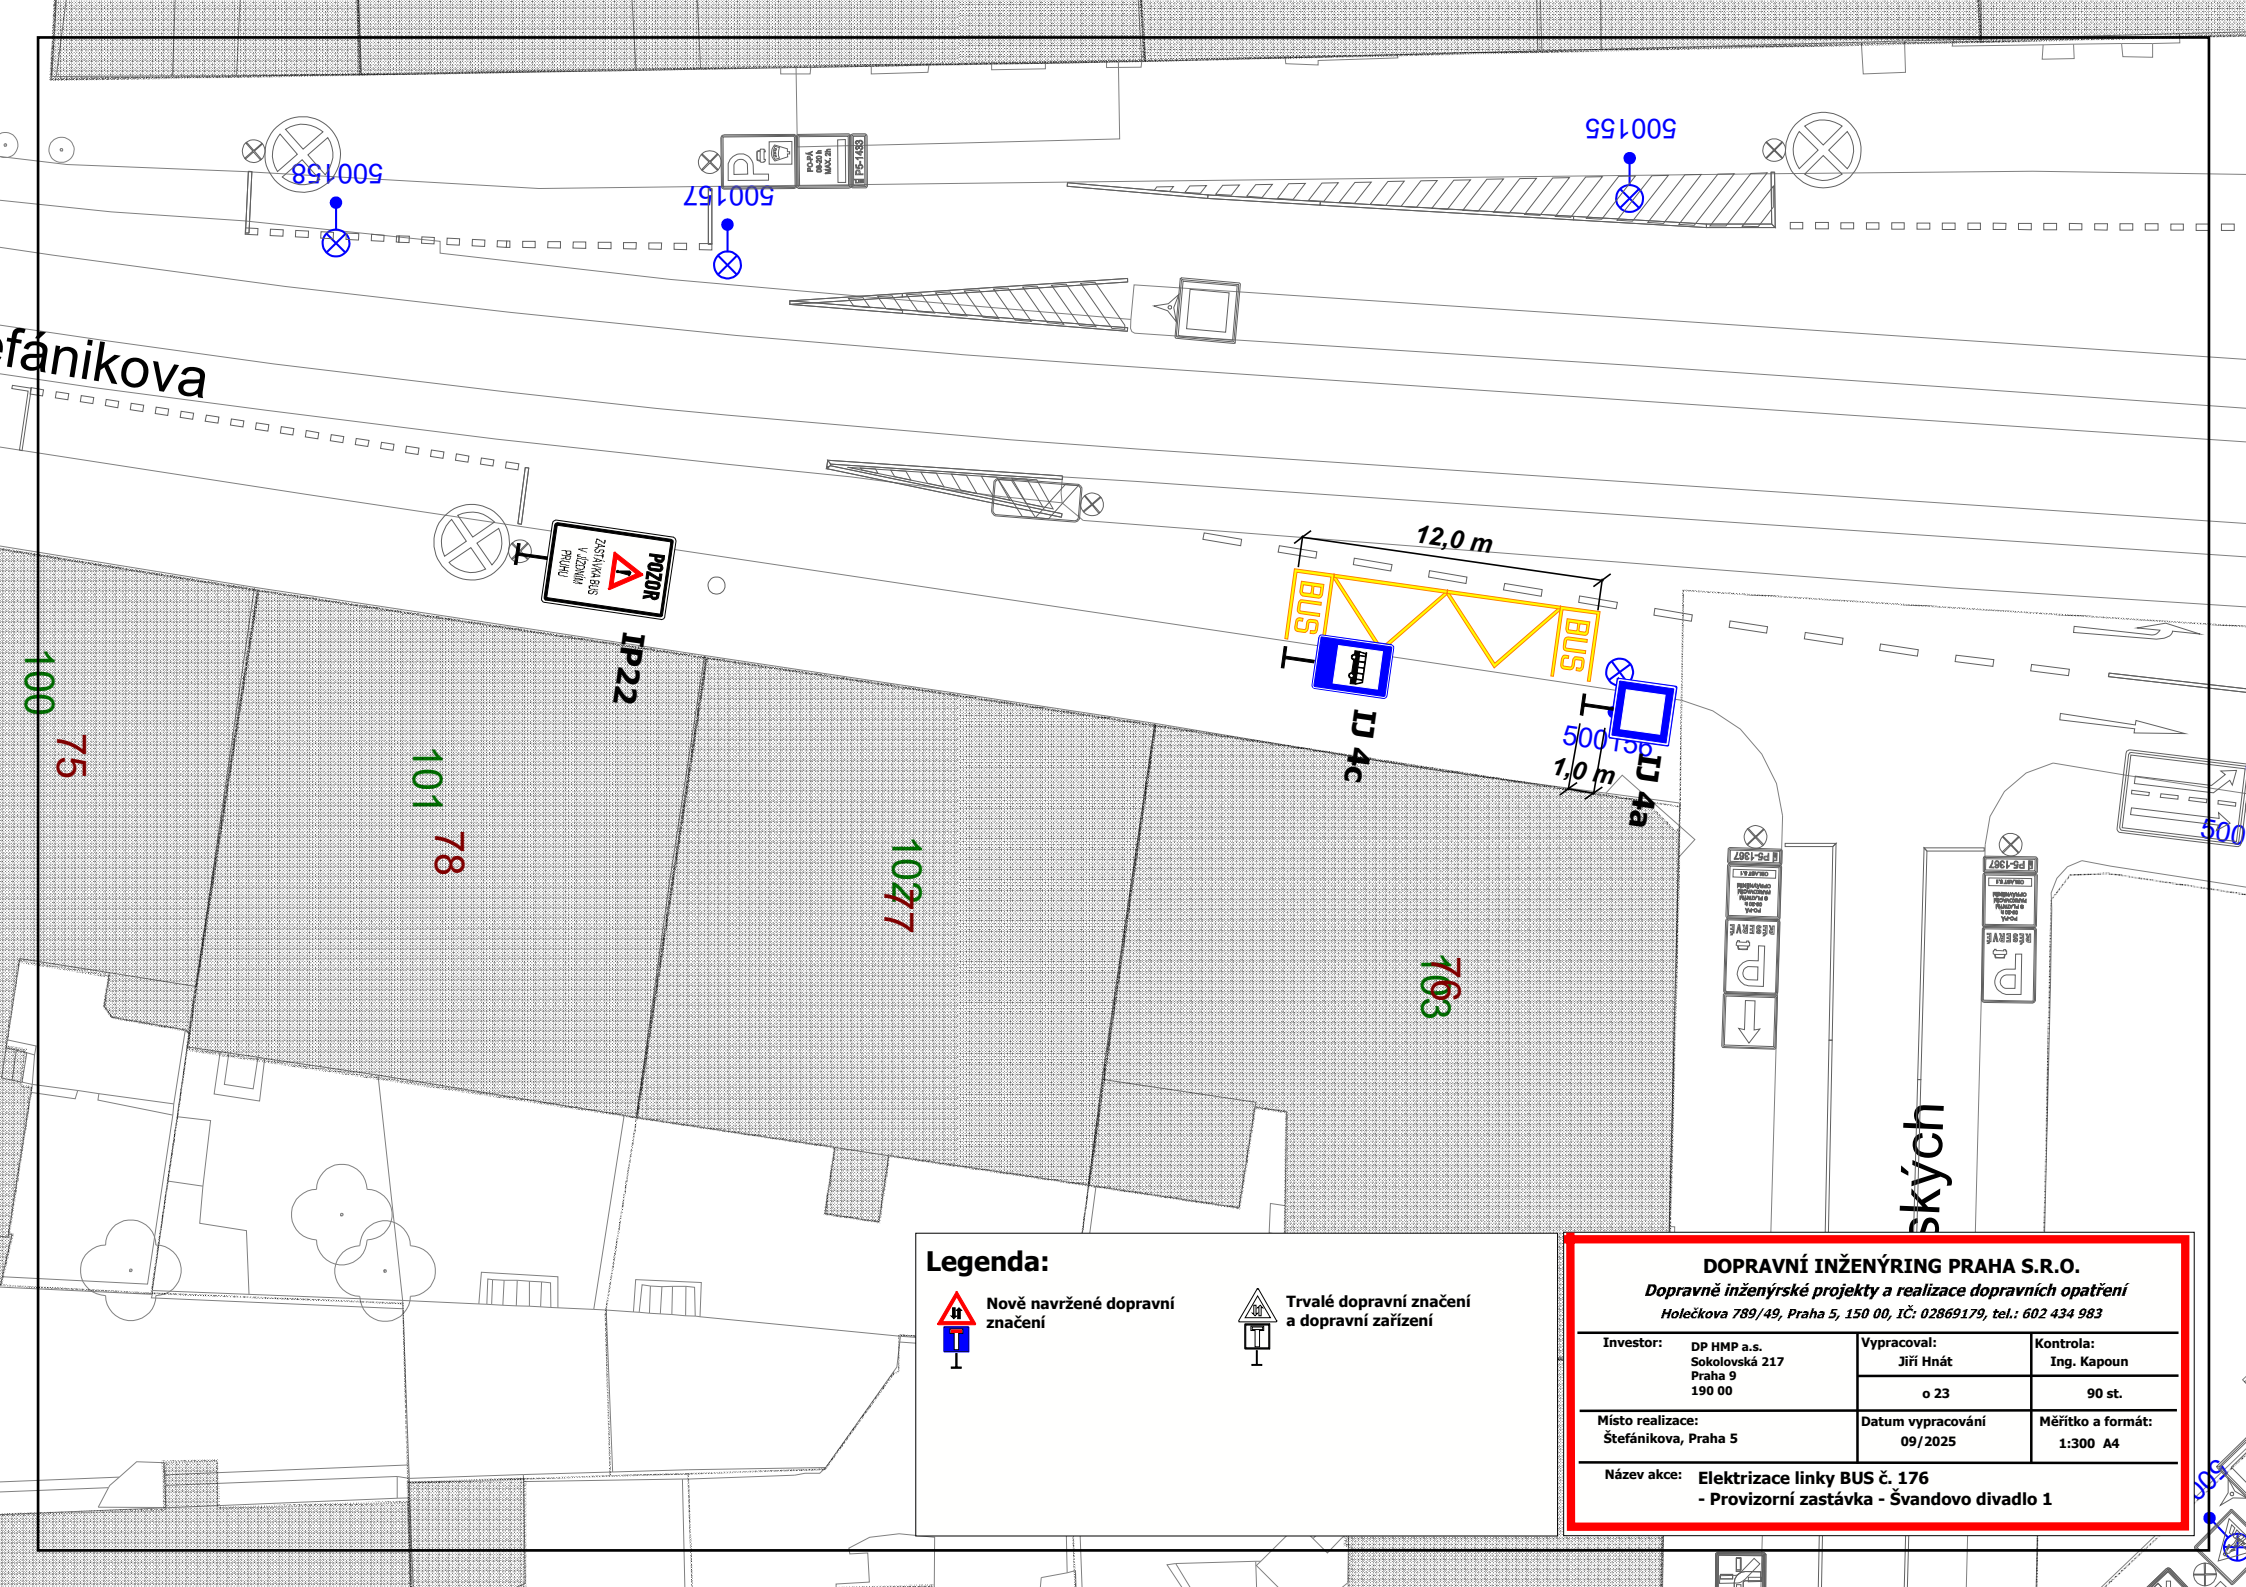

Legenda:



Nově navržené dopravní značení




Trvalé dopravní značení a dopravní zařízení

DOPRAVNÍ INŽENÝRING PRAHA S.R.O.

Dopravně inženýrské projekty a realizace dopravních opatření

Holečkova 789/49, Praha 5, 150 00, IČ: 02869179, tel.: 602 434 983

Investor:	DP HMP a.s. Sokolovská 217 Praha 9 190 00	Vypracoval:	Kontrola:
		Jiří Hnát	Ing. Kapoun
Místo realizace:	Štefánikova, Praha 5	o 23	90 st.
		Datum vypracování 09/2025	Měřítka a formát: 1:300 A4

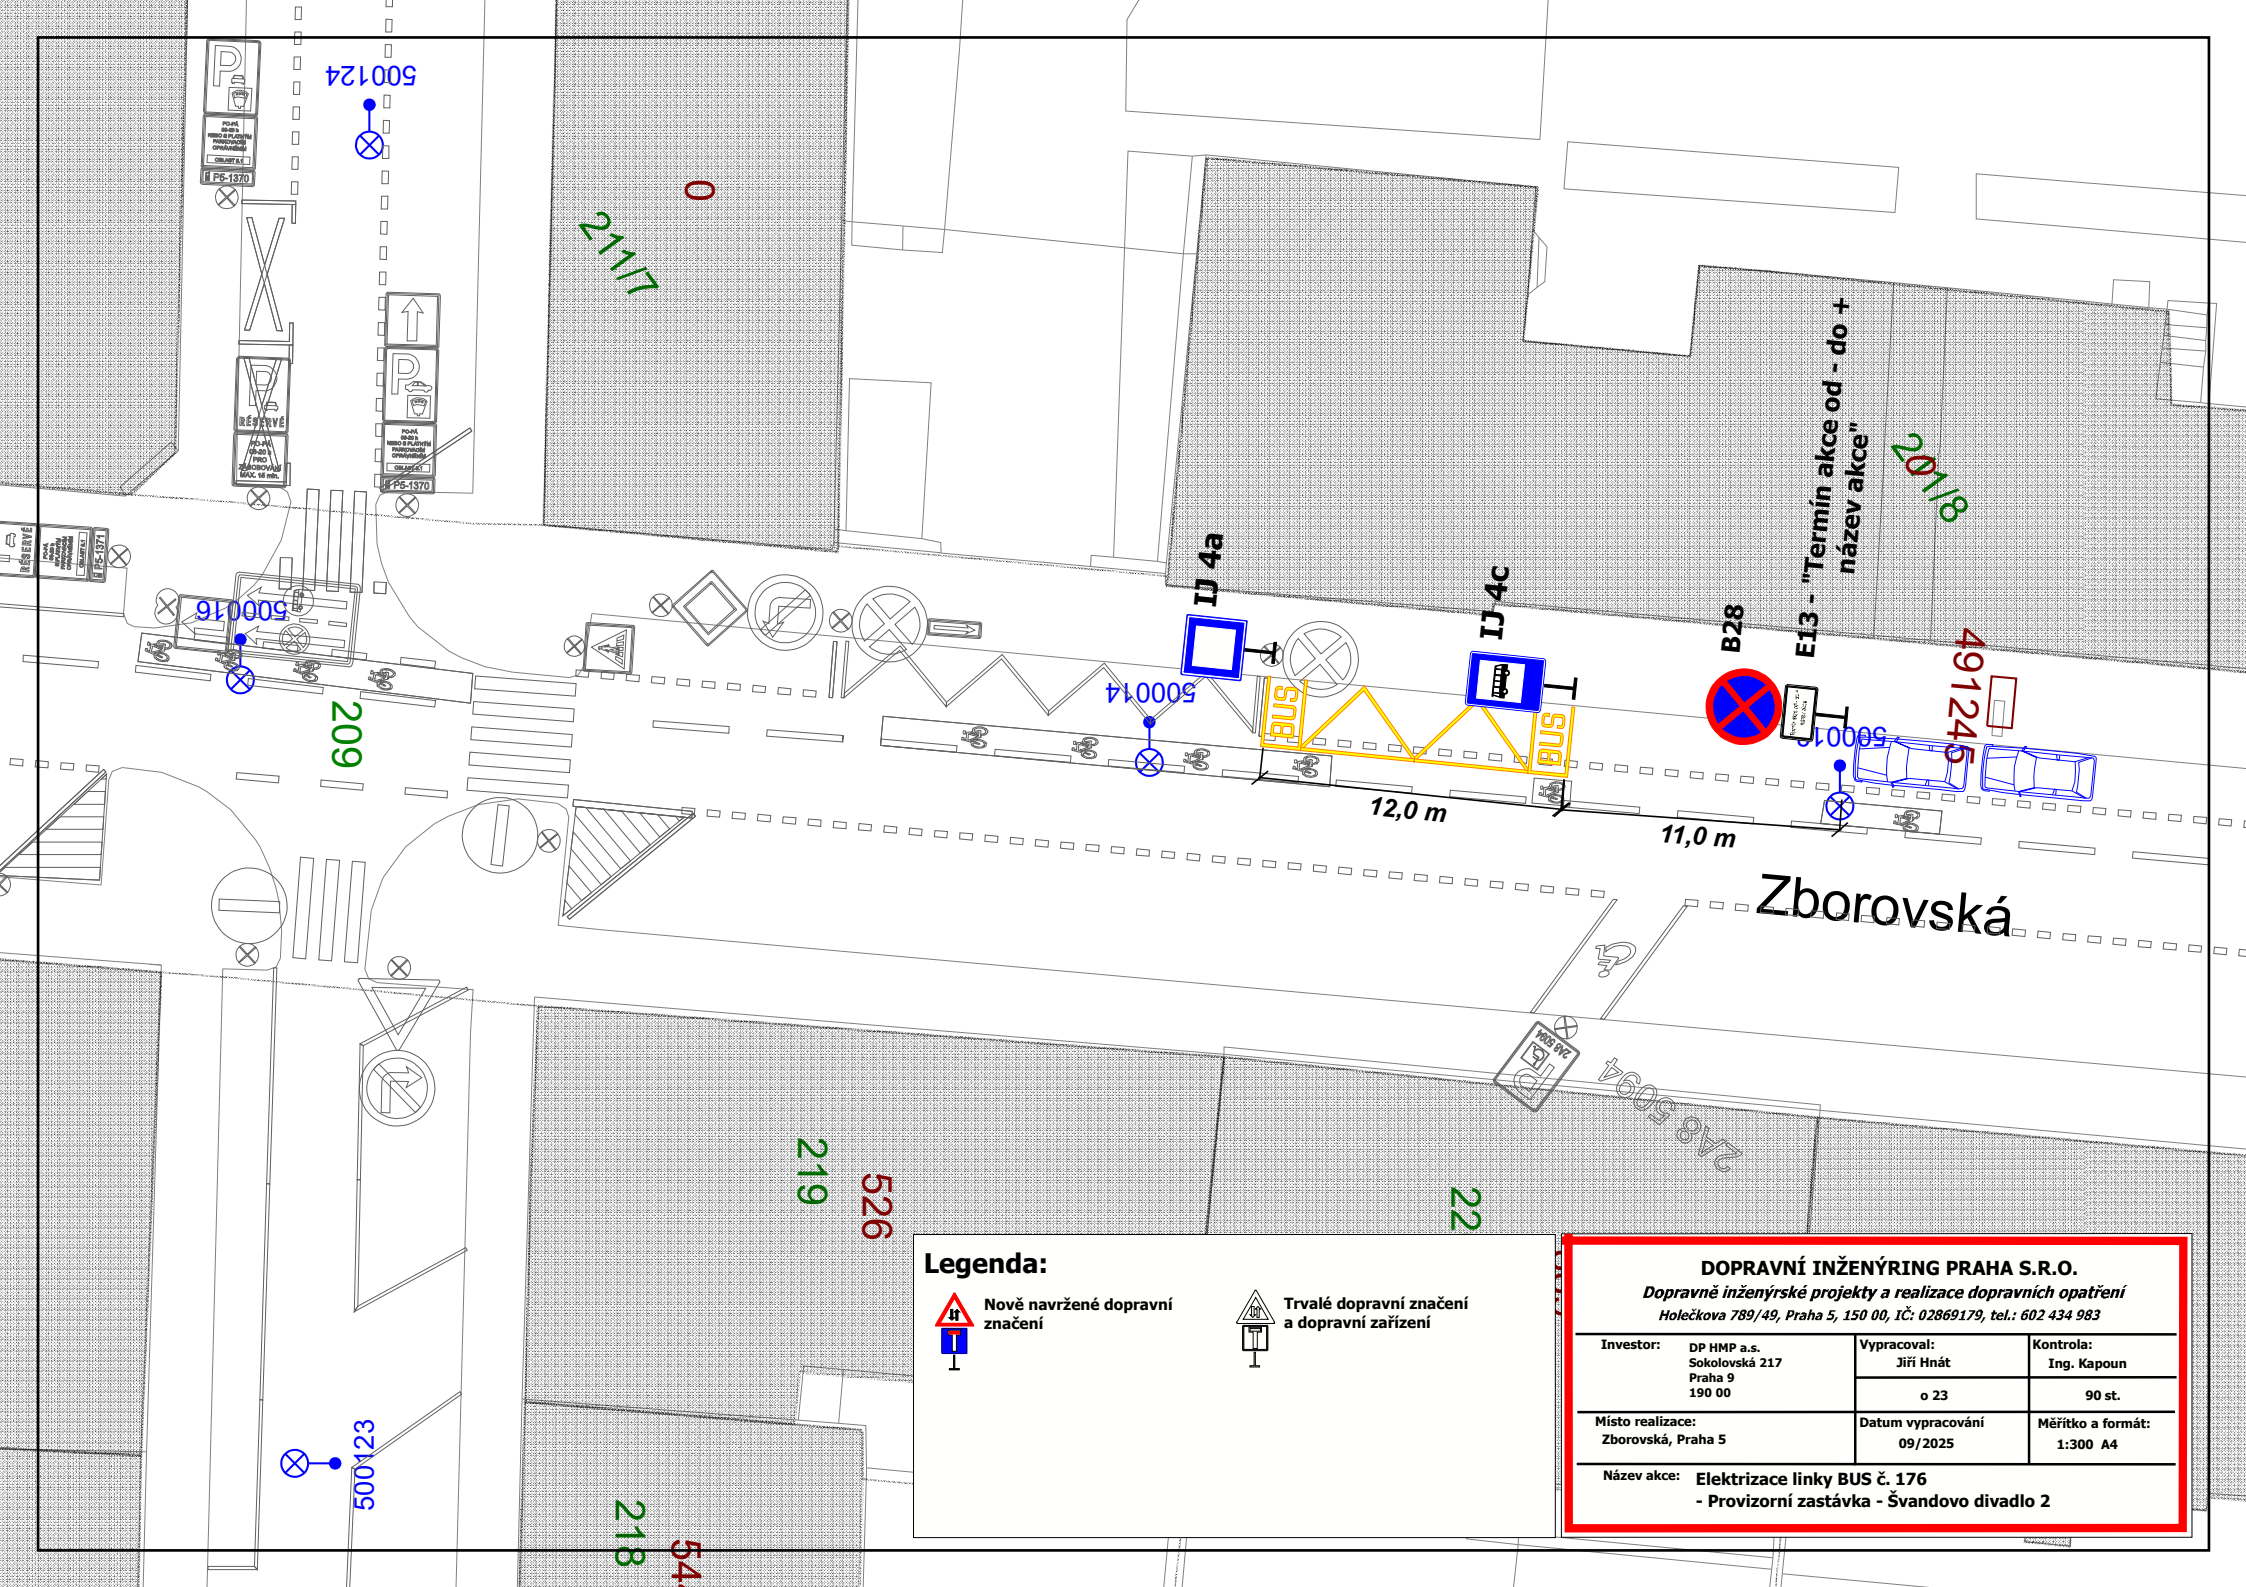

Legenda:



Nově navržené dopravní značení




Trvalé dopravní značení a dopravní zařízení

DOPRAVNÍ INŽENÝRING PRAHA S.R.O.

Dopravně inženýrské projekty a realizace dopravních opatření
Holečkova 789/49, Praha 5, 150 00, IČ: 02869179, tel.: 602 434 983

Investor: DP HMP a.s. Sokolovská 217 Praha 9 190 00	Vypracoval: Jiří Hnát	Kontrola: Ing. Kapoun
	o 23	90 st.
Místo realizace: Zborovská, Praha 5	Datum vypracování 09/2025	Měřítko a formát: 1:300 A4

Název akce: Elektrizace linky BUS č. 176
- Provizorní zastávka - Švandovo divadlo 2

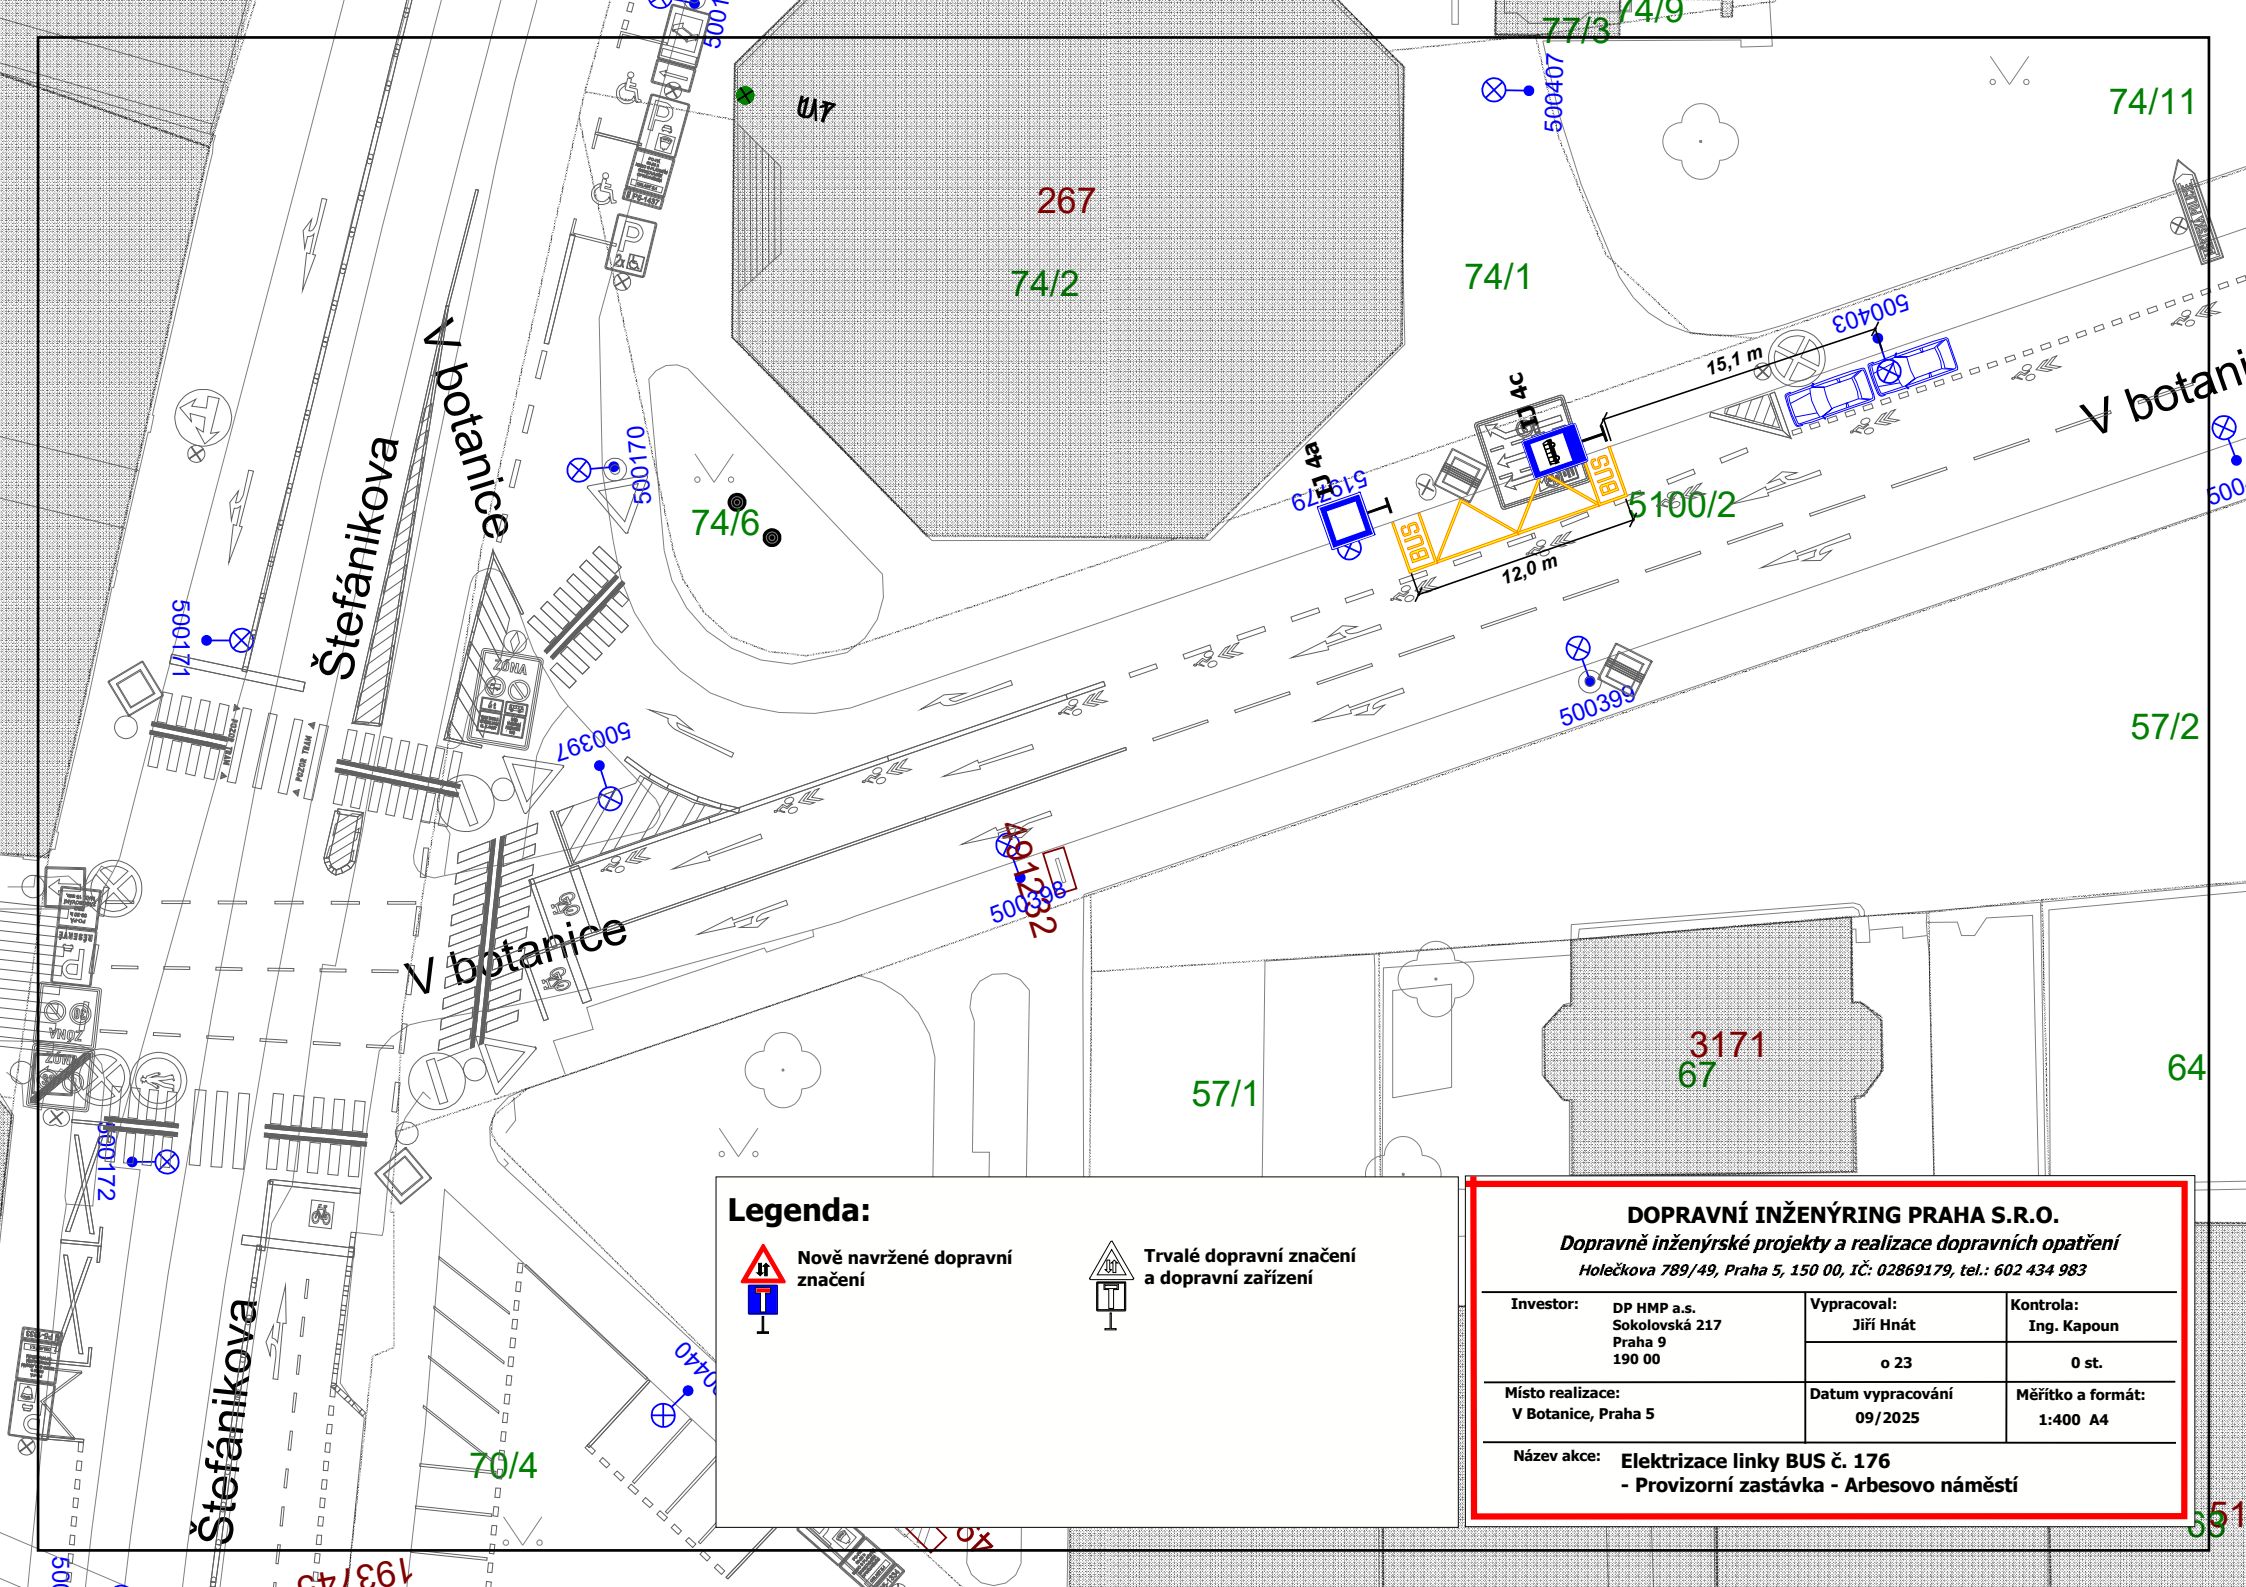

Legenda:



Nově navržené dopravní značení



Trvalé dopravní značení a dopravní zařízení

DOPRAVNÍ INŽENÝRING PRAHA S.R.O.		
Dopravně inženýrské projekty a realizace dopravních opatření		
Holečkova 789/49, Praha 5, 150 00, IČ: 02869179, tel.: 602 434 983		
Investor: DP HMP a.s. Sokolovská 217 Praha 9 190 00	Vypracoval: Jiří Hnát	Kontrola: Ing. Kapoun
	o 23	0 st.
Místo realizace: V Botanice, Praha 5	Datum vypracování 09/2025	Měřítko a formát: 1:400 A4
Název akce: Elektrizace linky BUS č. 176 - Provizorní zastávka - Arbesovo náměstí		