


ETAPA 1 + 1x PZ


24.10. - 25.10.

MAGISTRÁT  
HLAVNÍHO MĚSTA PRAHY  
ODBOR POZEMNÍCH KOMUNIKACÍ  
286/5  
Příloha číslo: 1 ke spisu 9696/2/2025  
MHMP-1024865/2025 /PKD-04/15  
Datum: 9.10.2025 Podpis: [signature]

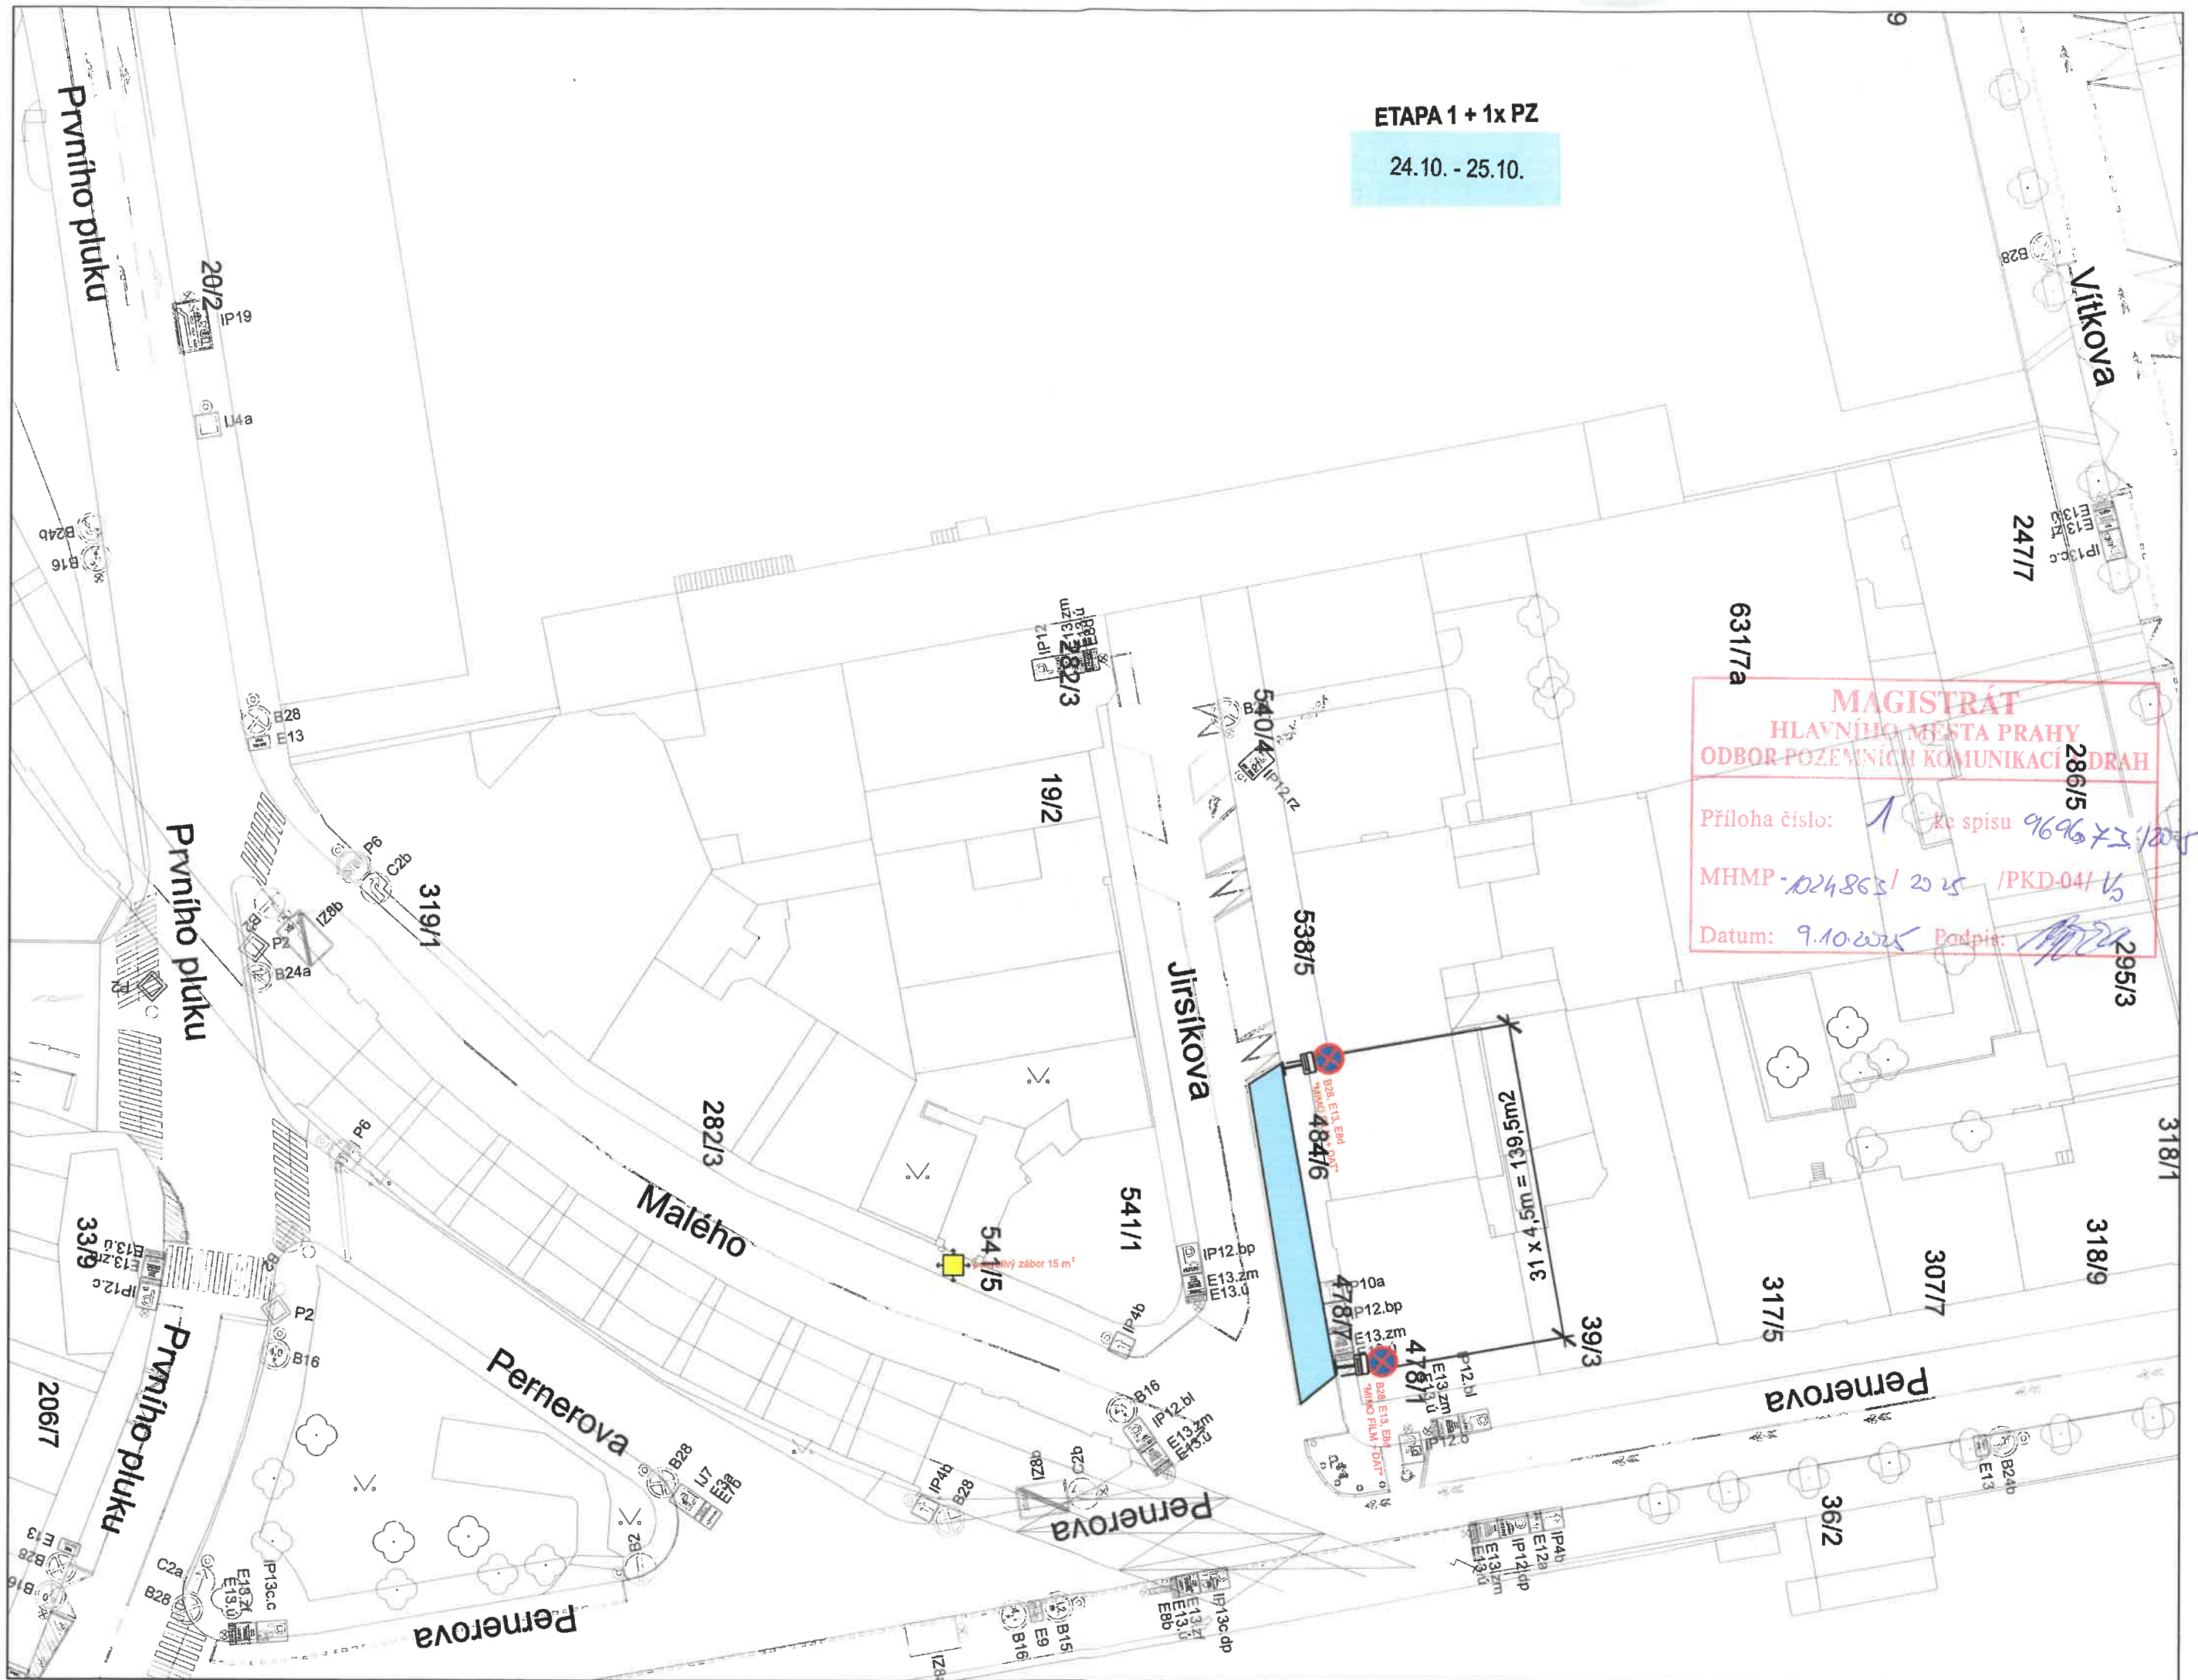


ETAPA 2 + 3x PZ  
26.10.

MAGISTRÁT  
HLAVNÍHO MĚSTA  
ODBOR POZEMNÍCH KOMUNIKACÍ A DRAH  
286/5  
Priloha číslo: 2 ke spisu 9696, P5/1008  
MHMP - 1024863 / 2025 / PKD-04/16  
Datum: 9.10.2025 Podpis: 295/3

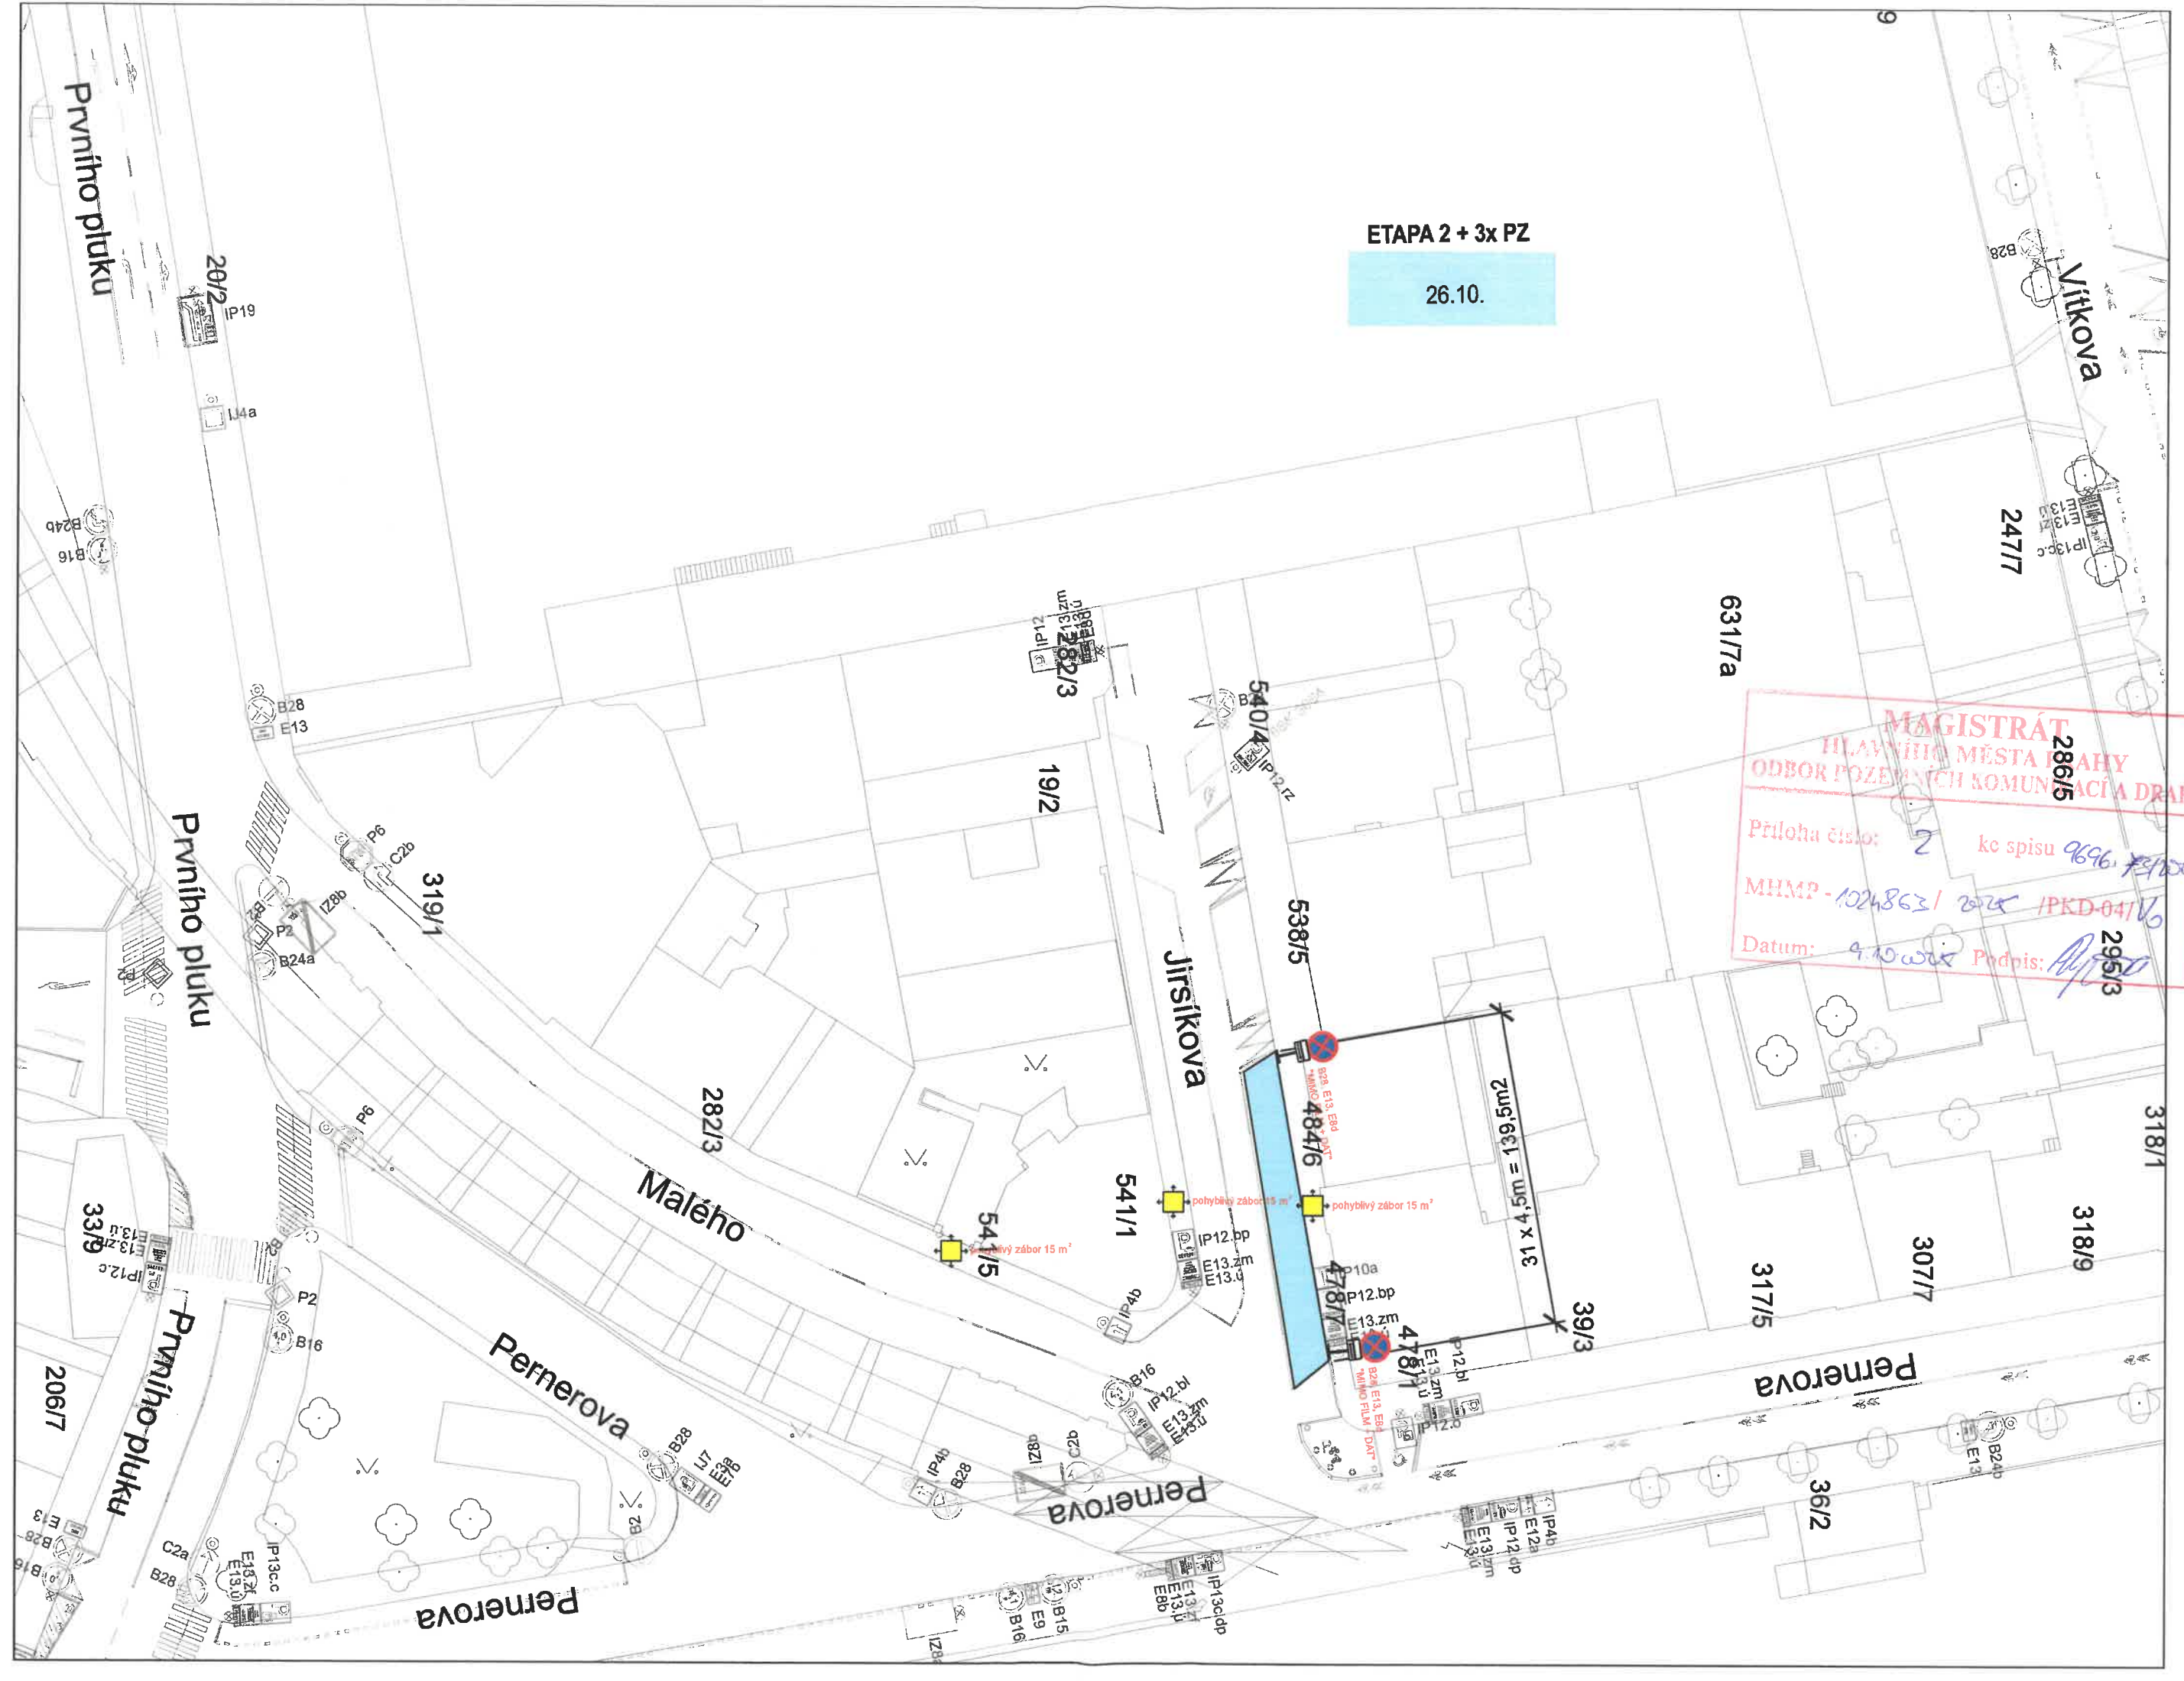

07.10

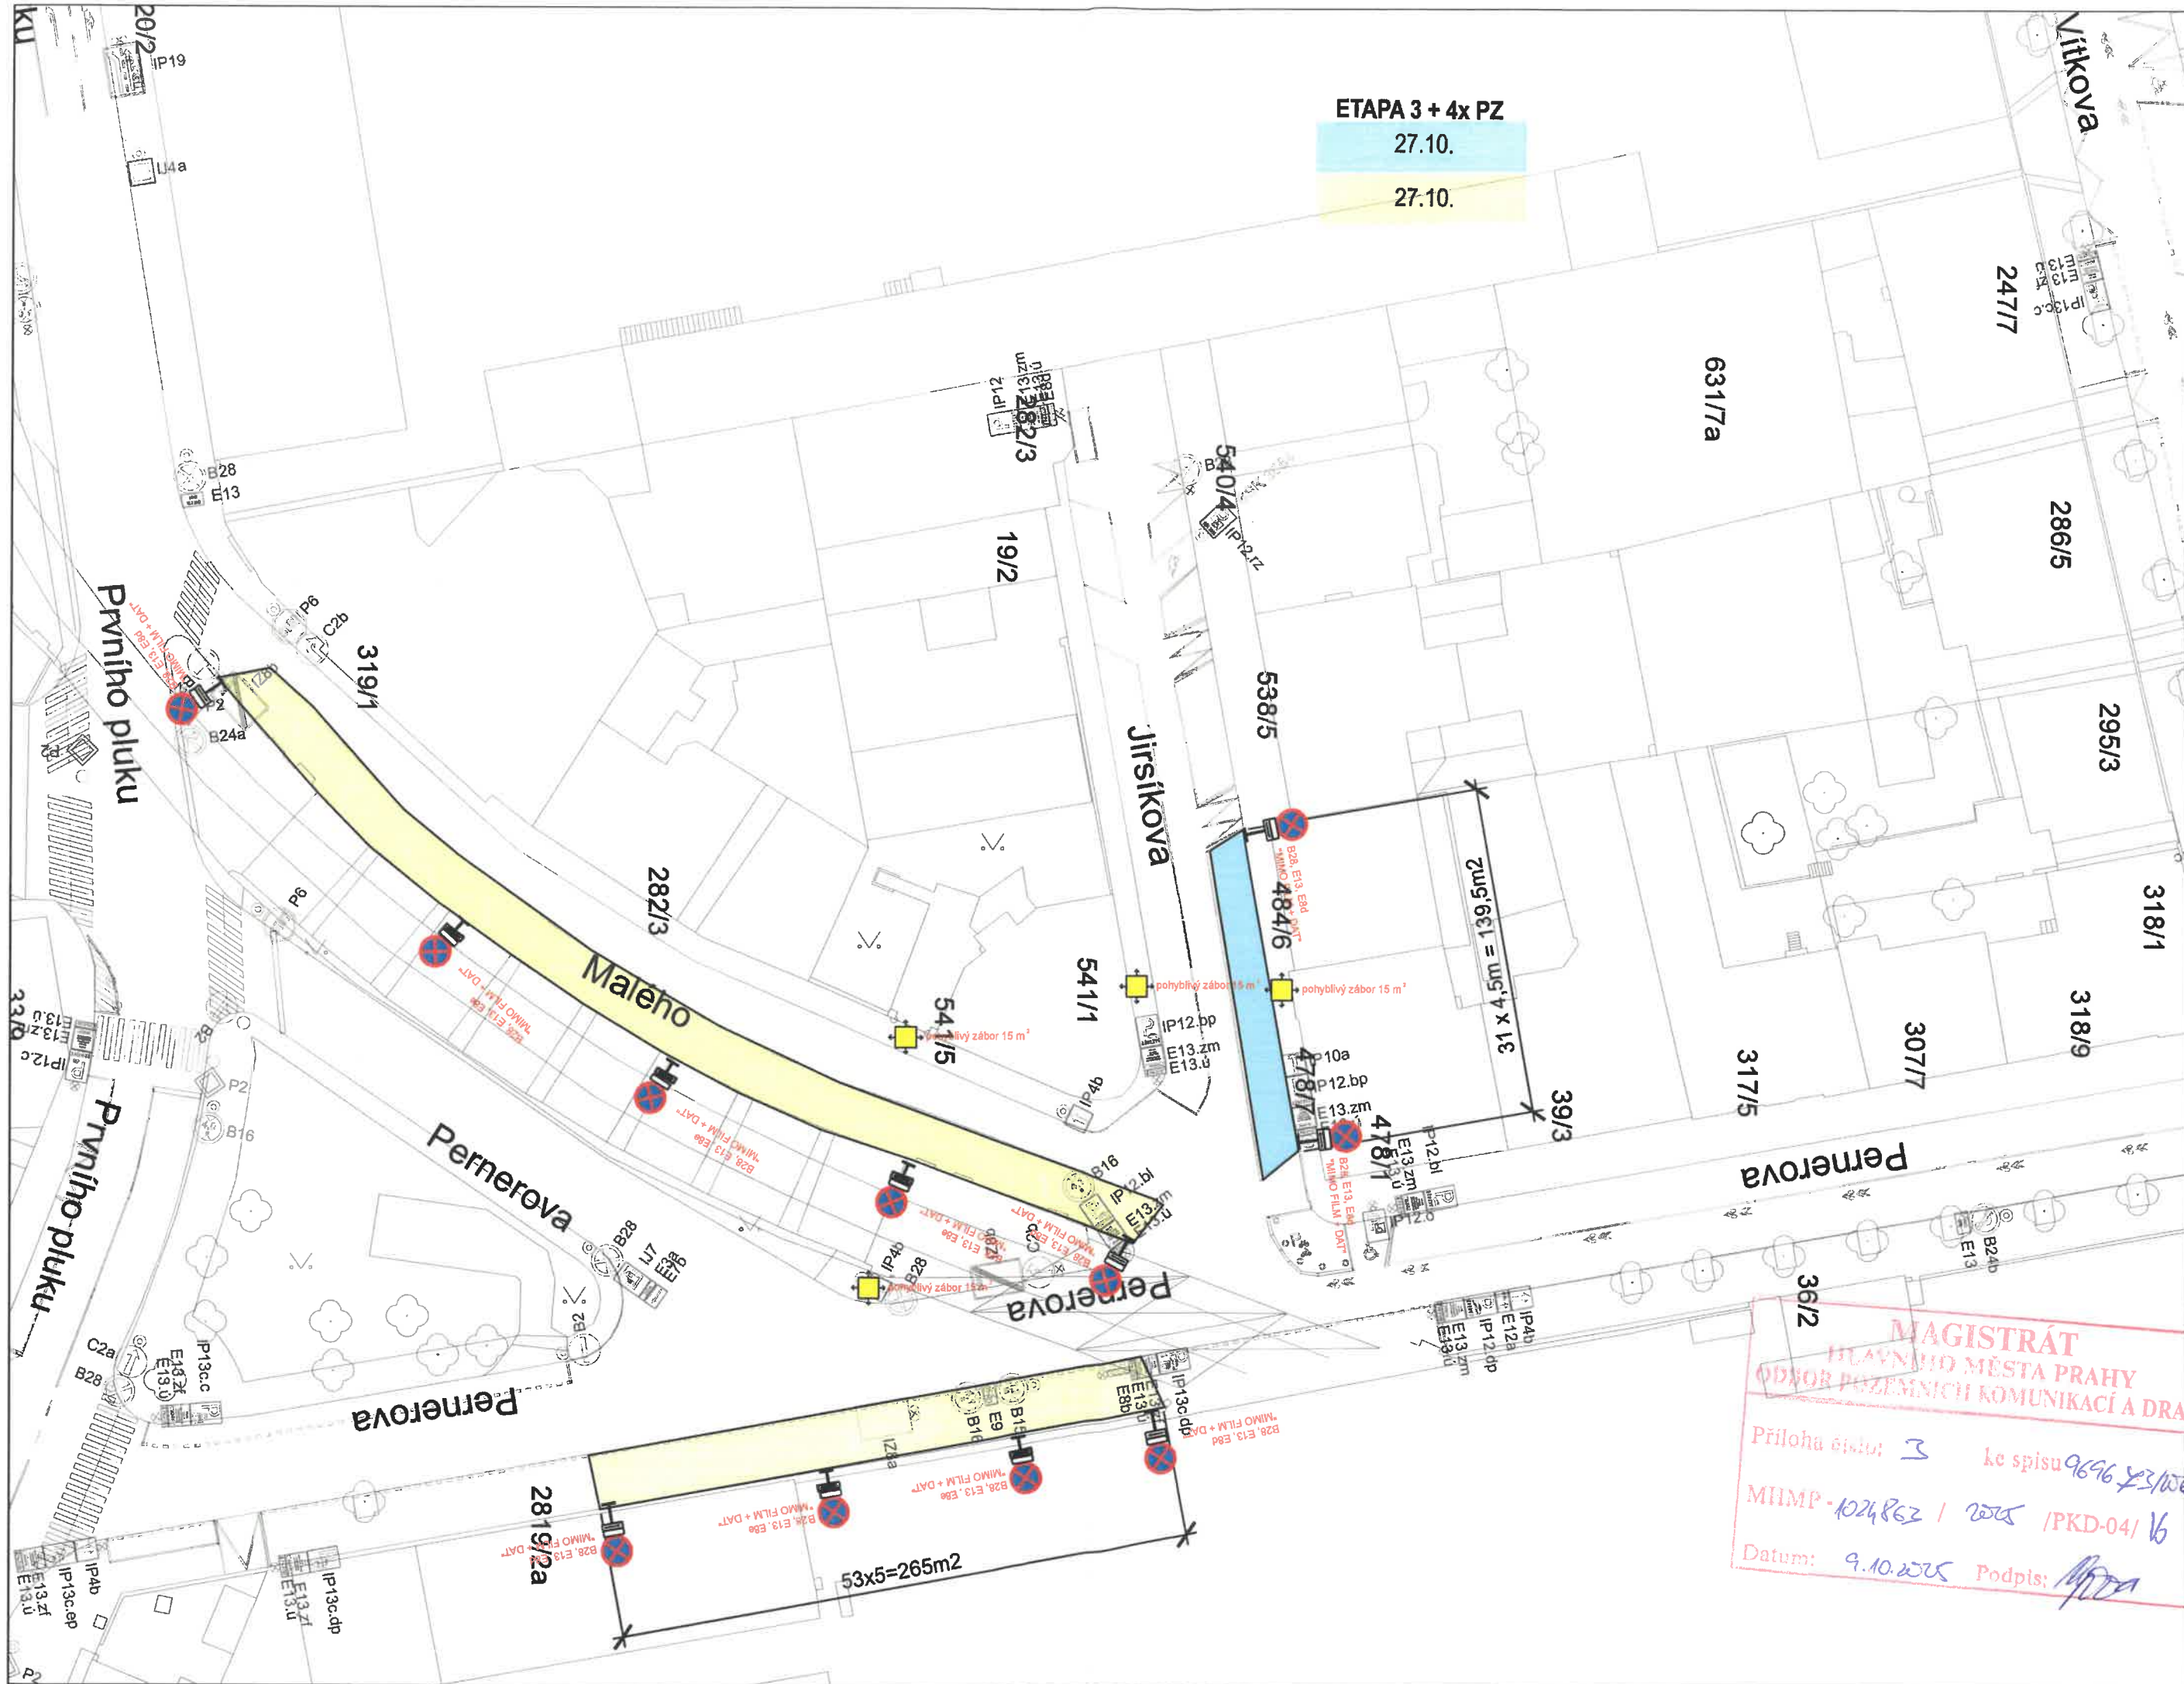

6/2

**MAGISTRÁT**  
**HLAVNÍHO MĚSTA PRAHY**  
**ODBOR POZEMNÍCH KOMUNIKACÍ A DRAH**

Příloha číslo: 3 ke spisu 9696 23/1006

MHMP - 1024863 / 2005 / PKD-04 / 16

Datum: 9.10.2005 Podpis: [Signature]

# Uzavírka 1 (Jiršíkova, Malého)


28.10. - 3.11.

## ETAPA 4 + 4x PZ

28.10.

28.10.

28.10.

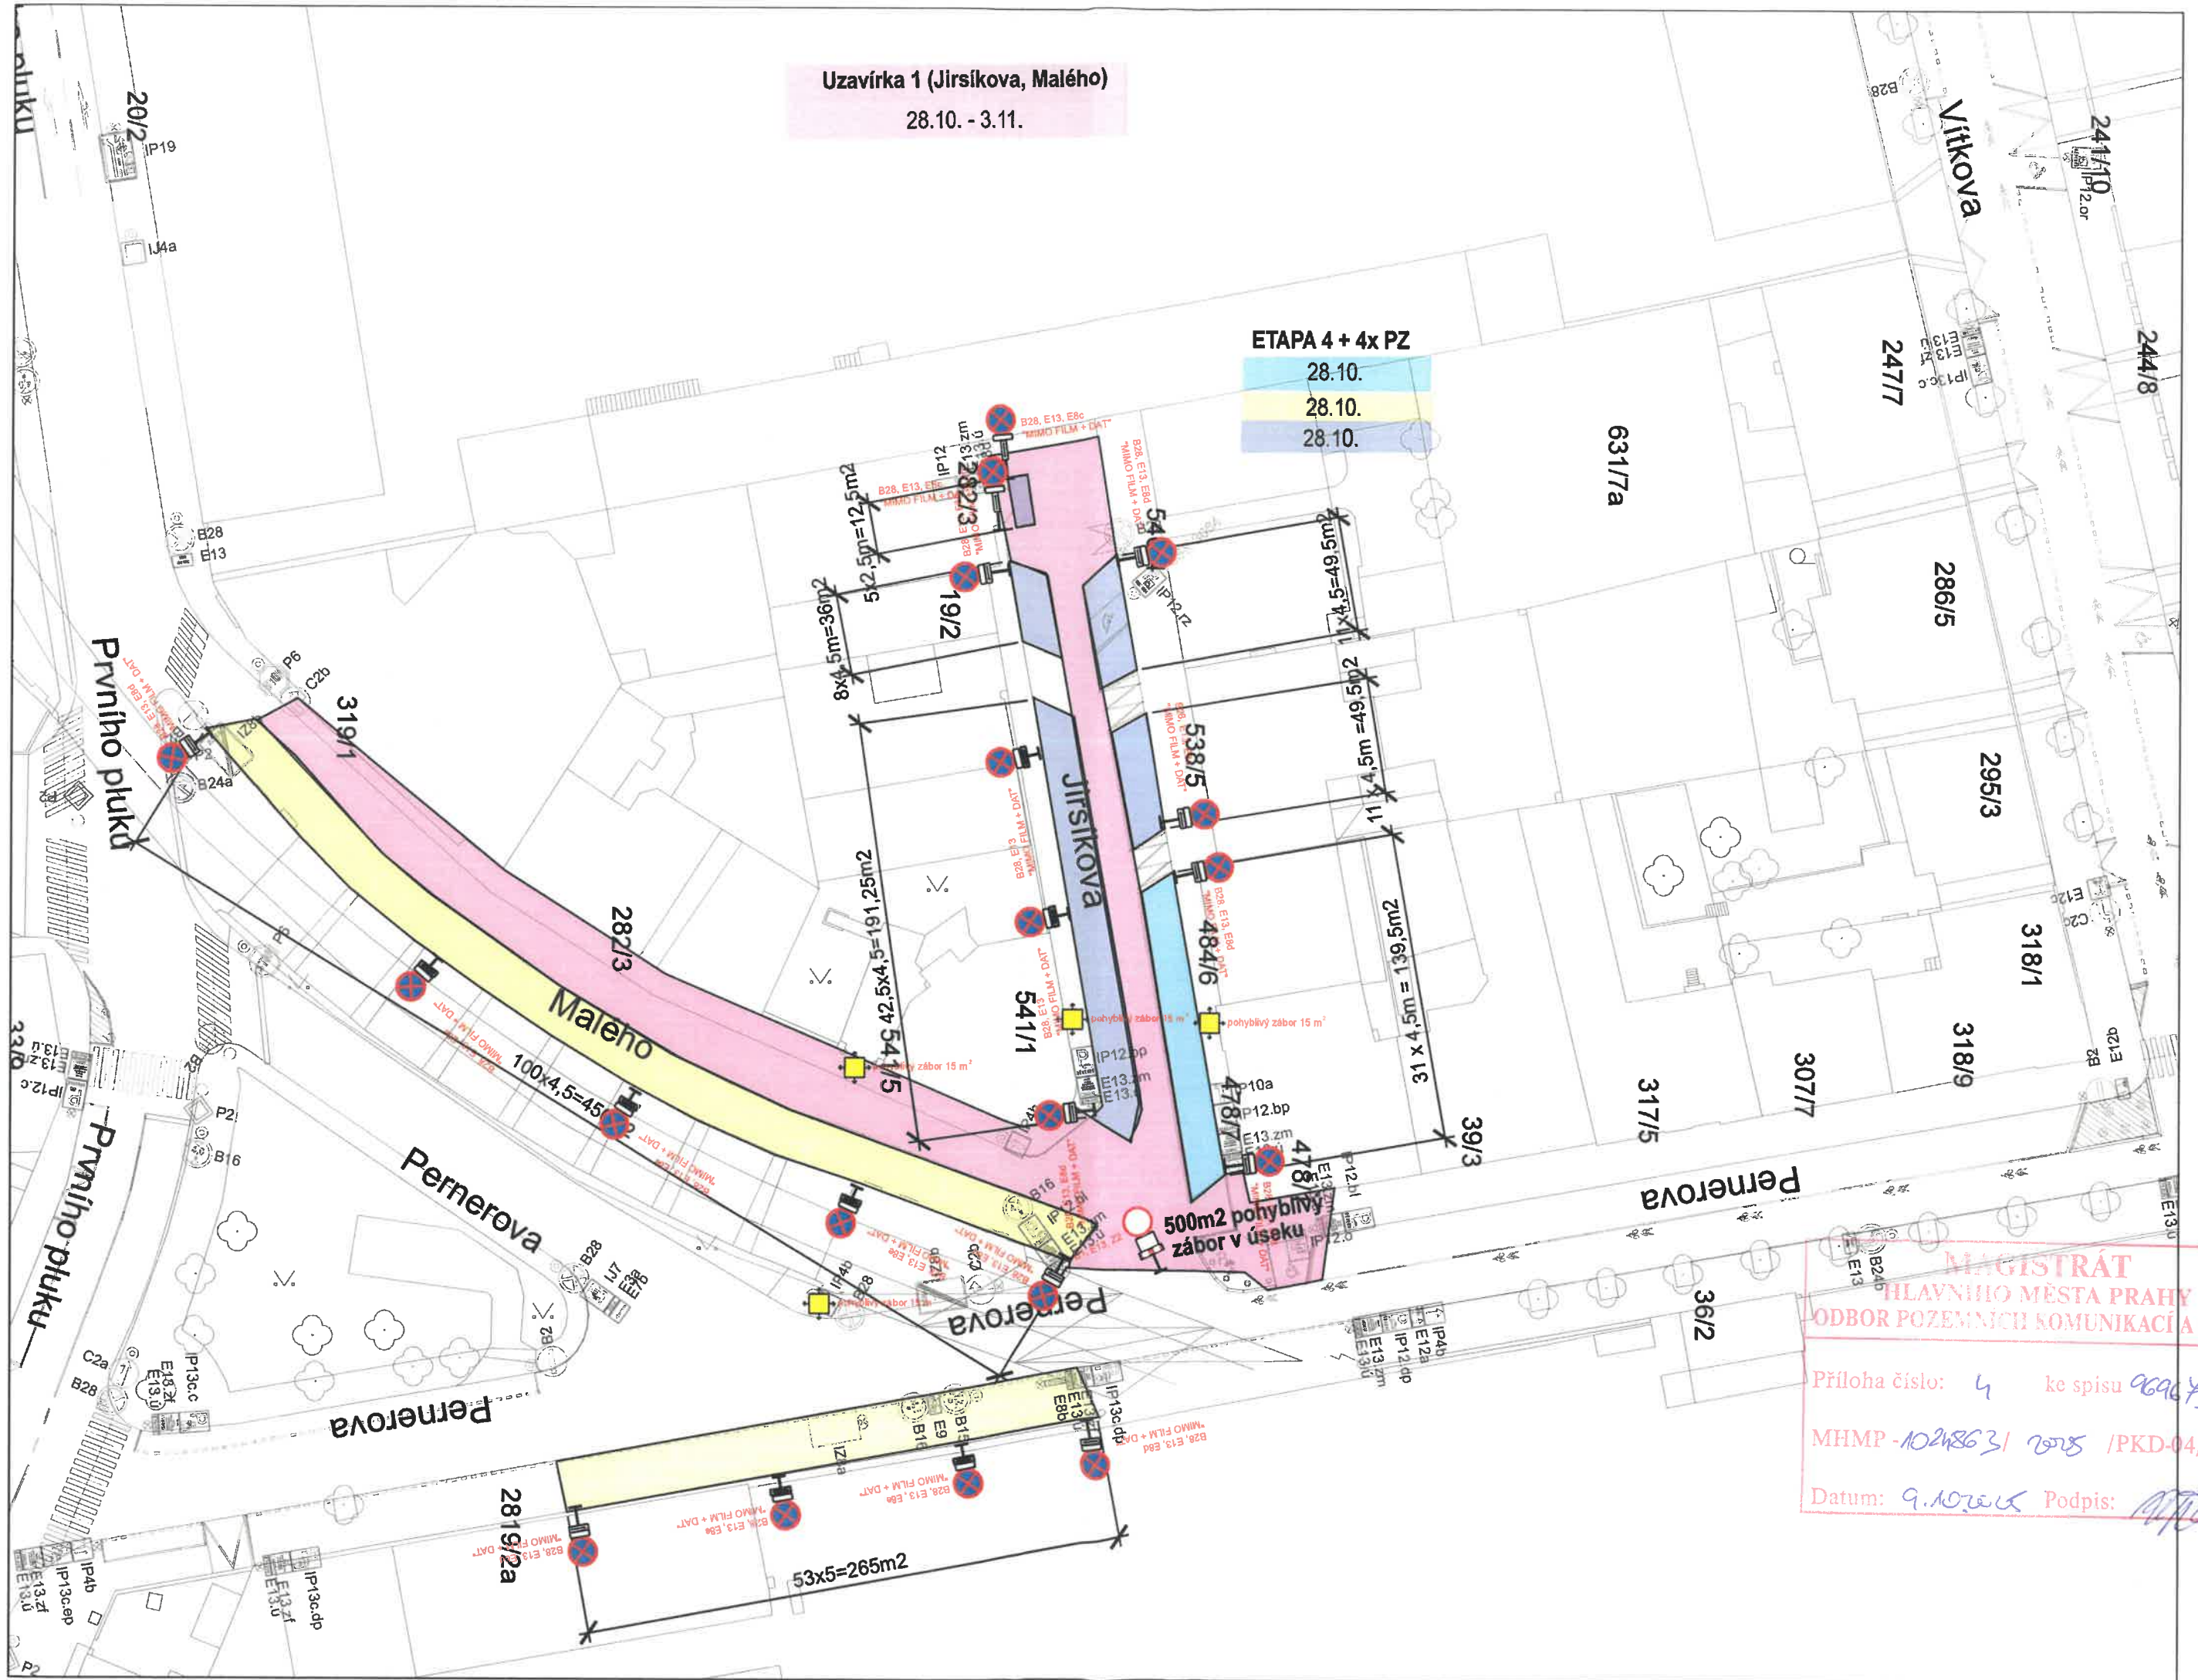

**MAGISTRÁT**  
HLAVNÍHO MĚSTA PRAHY  
ODBOR POZEMNÍCH KOMUNIKACÍ A DRAH

Príloha číslo: 4 ke spisu 502/15/2025  
MHMP-1024863/2025 /PKD-04/10  
Datum: 9.10.2025 Podpis: [Signature]



Uzavírka 1 (Jirsíkova, Malého)


28.10. - 3.11.

ETAPA 6 + 4x PZ

3.11.

3.11.


3.11.

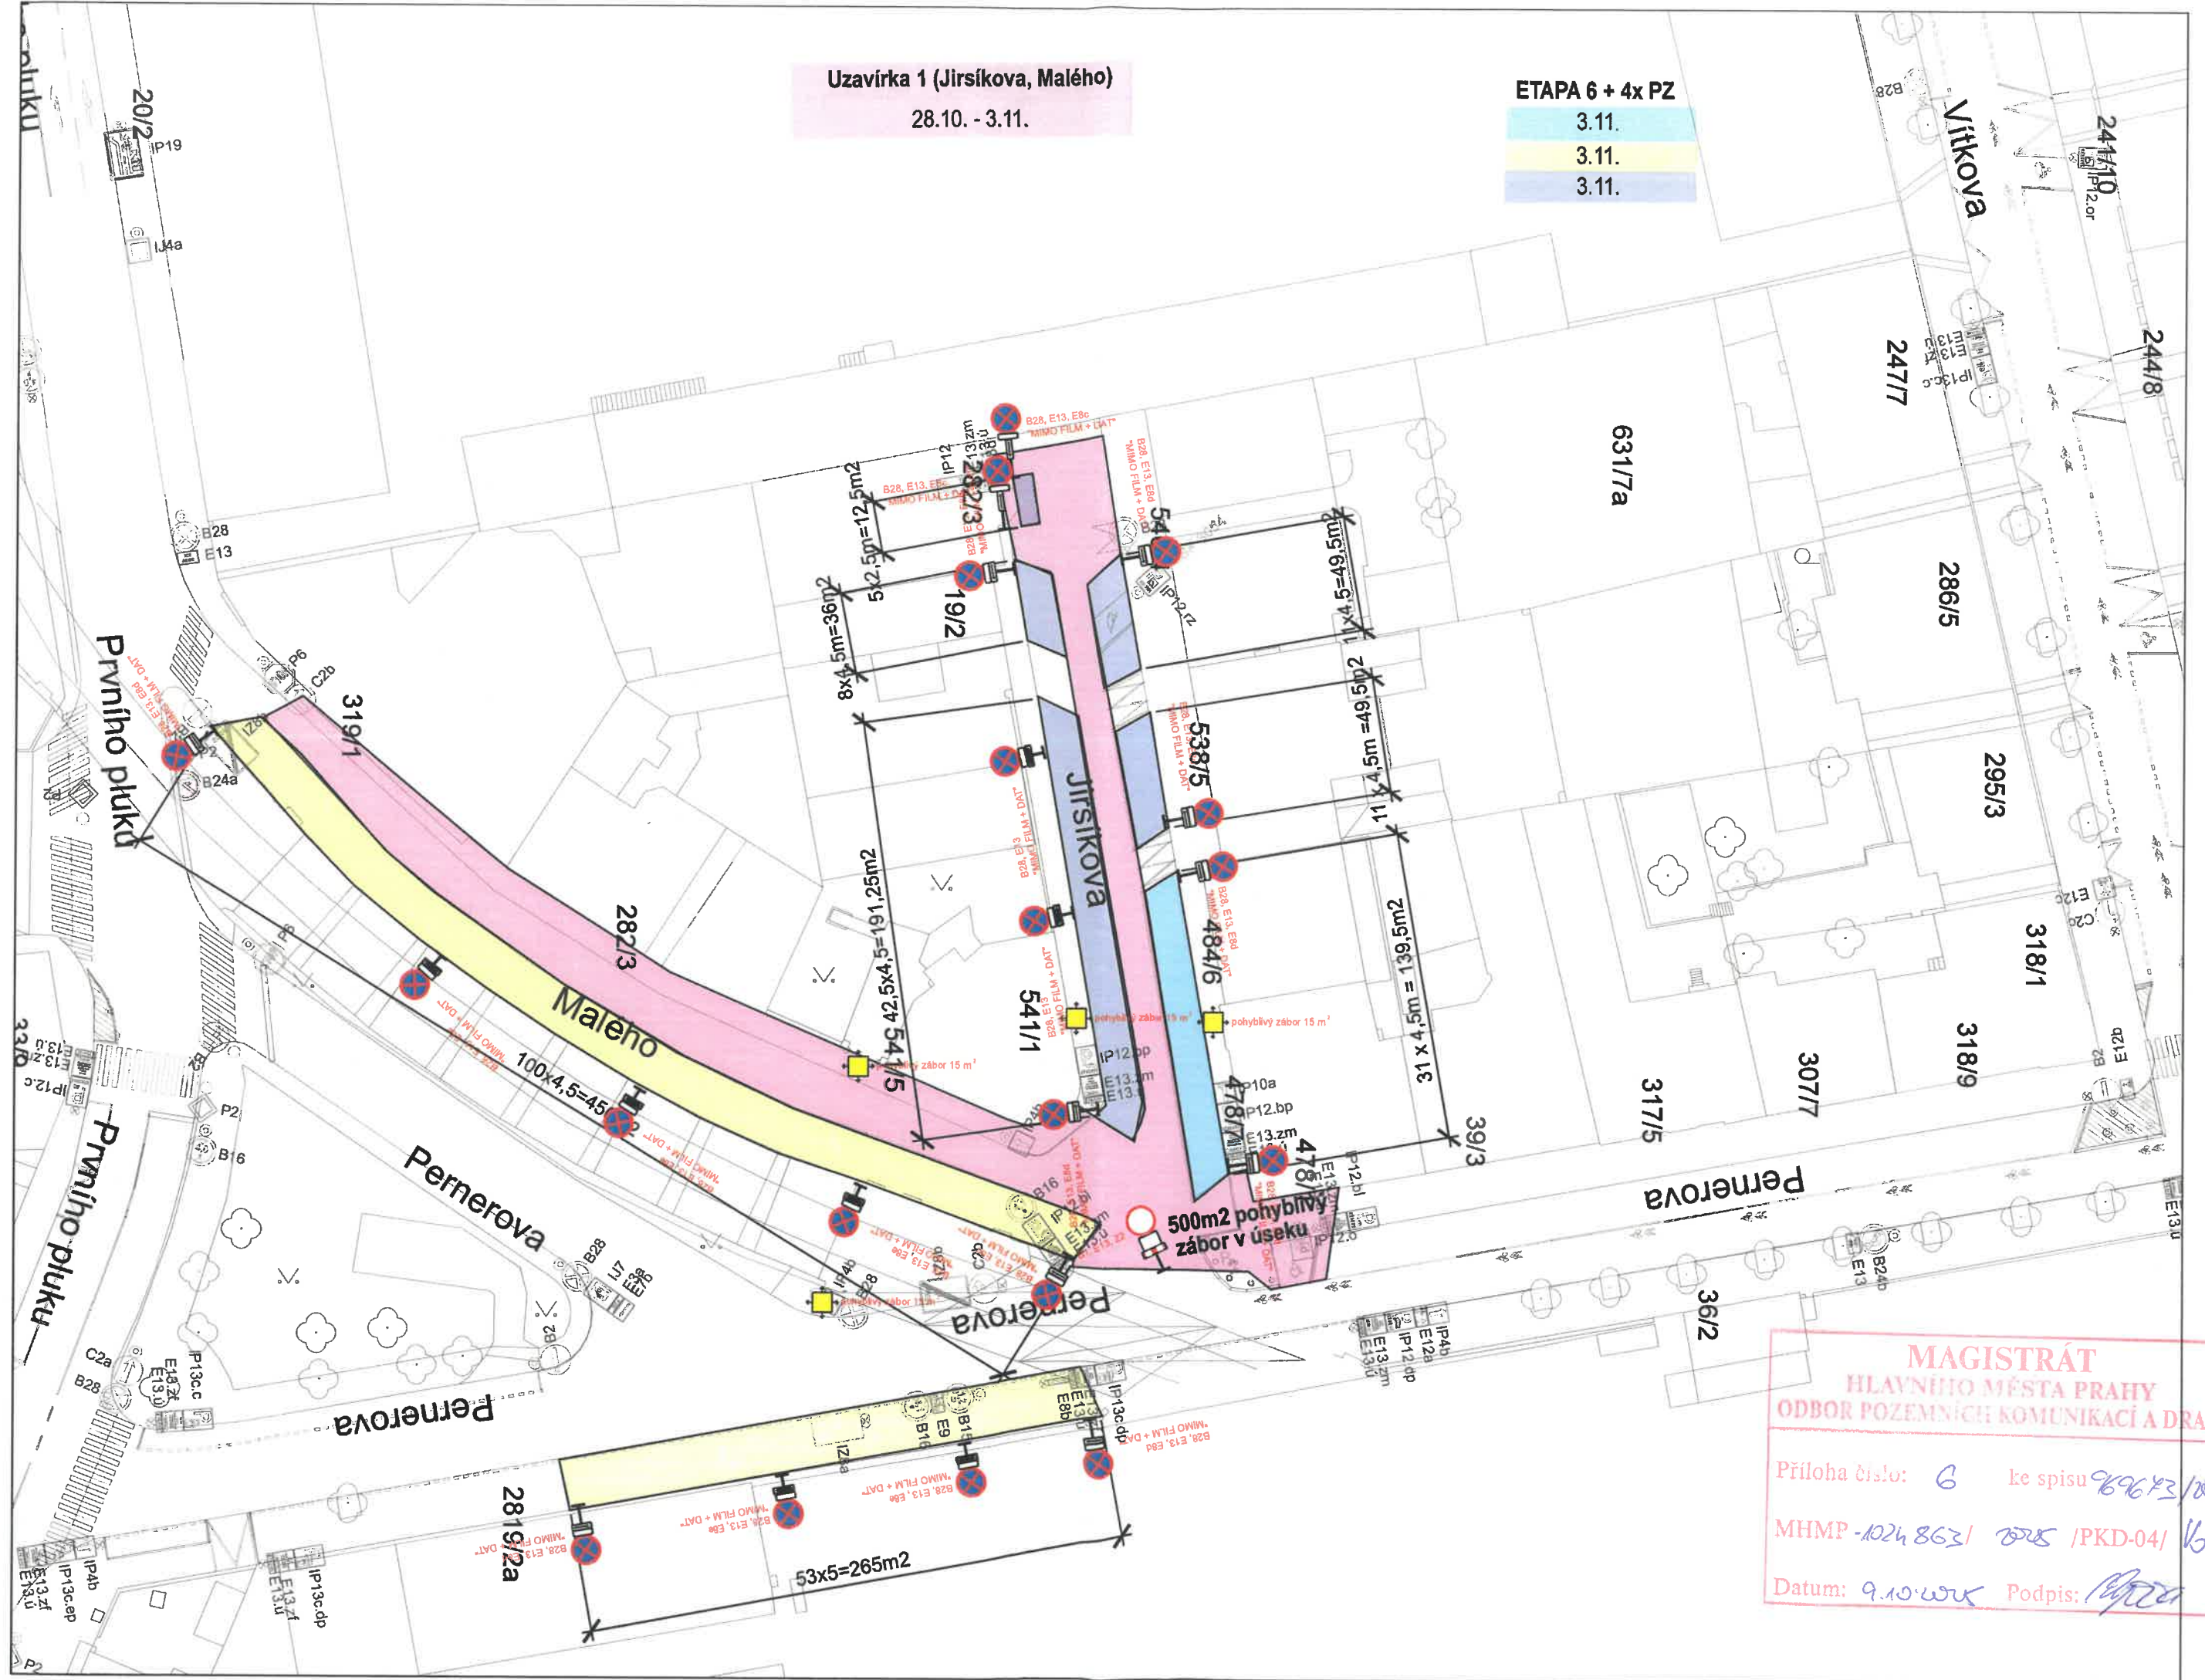

MAGISTRÁT  
HLAVNÍHO MĚSTA PRAHY  
ODBOR POZEMNÍCH KOMUNIKACÍ A DRAH


Príloha číslo: 6 ke spisu 8663/2025  
MHMP-1024863/2025 / PKD-04/16  
Datum: 9.10.2025 Podpis: [Signature]



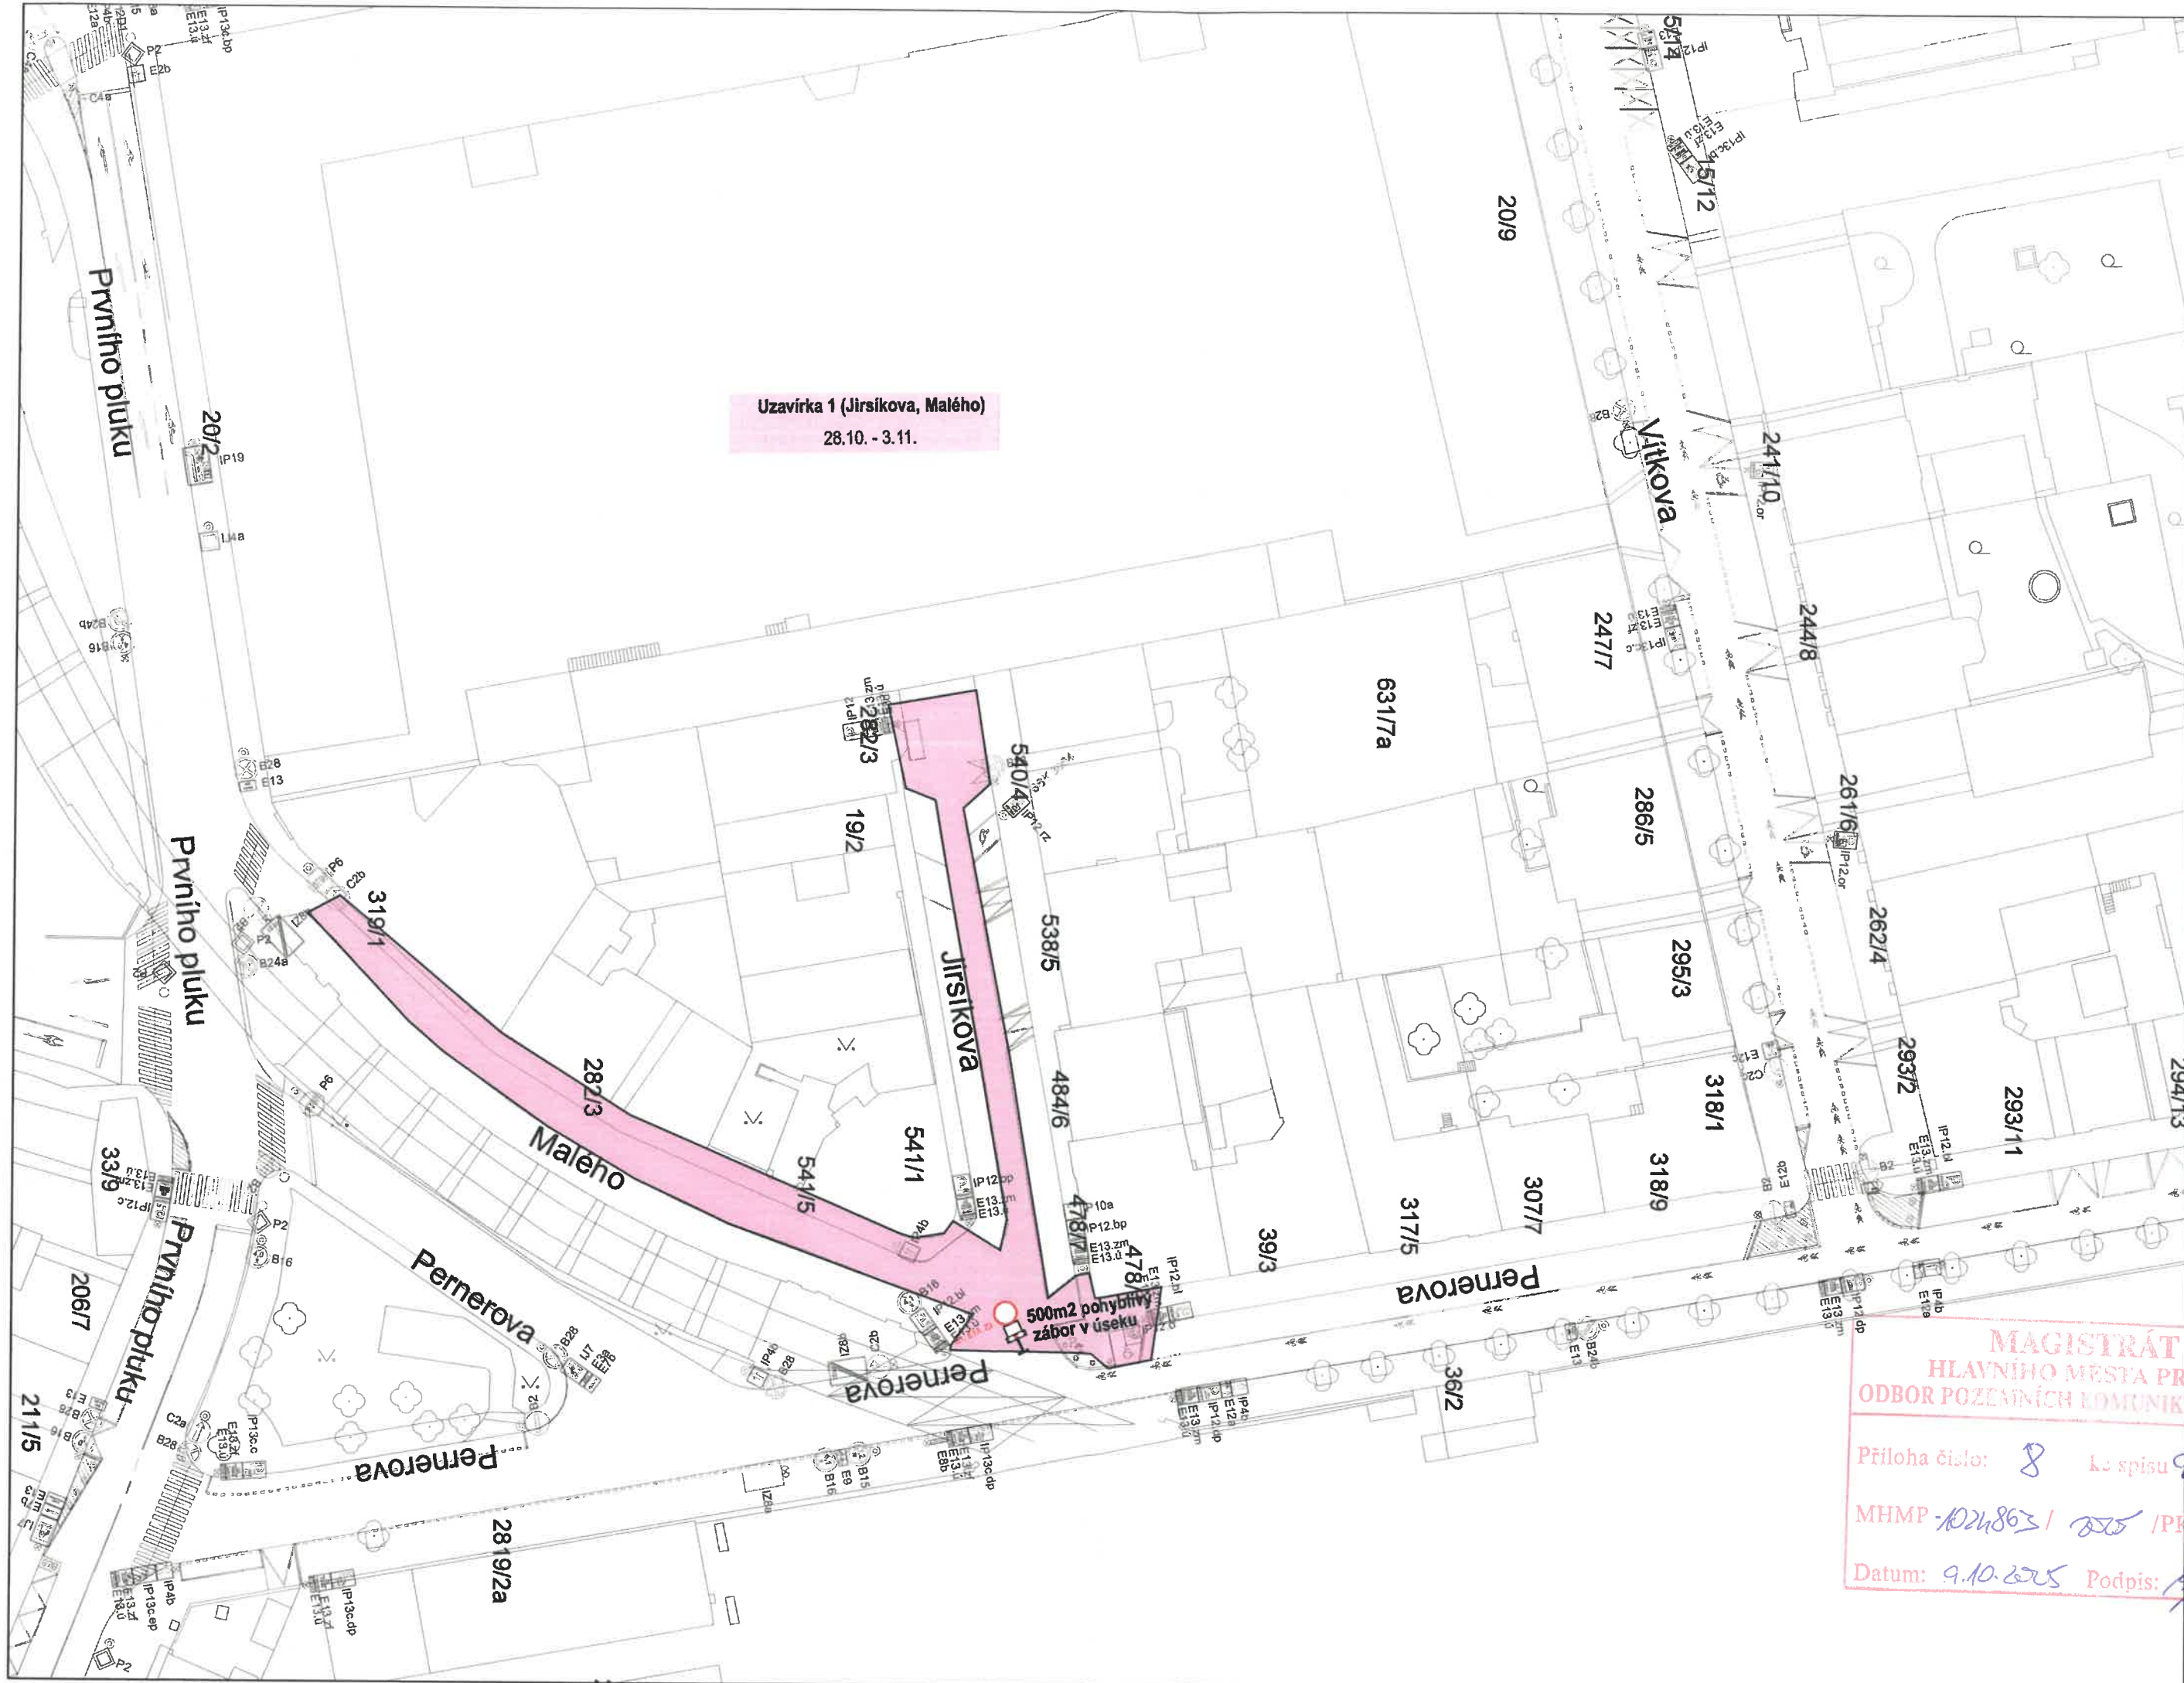

**MAGISTRÁT  
HLAVNÍHO MĚSTA PRAHY  
ODBOR POZEMNÍCH KOMUNIKACÍ A DRAH**

Příloha číslo: 8 k spisov. 102/54969  
MHMP: 102/820K / 508 / PRD-0416  
Datum: 9.10.2005 Podpis: [signature]

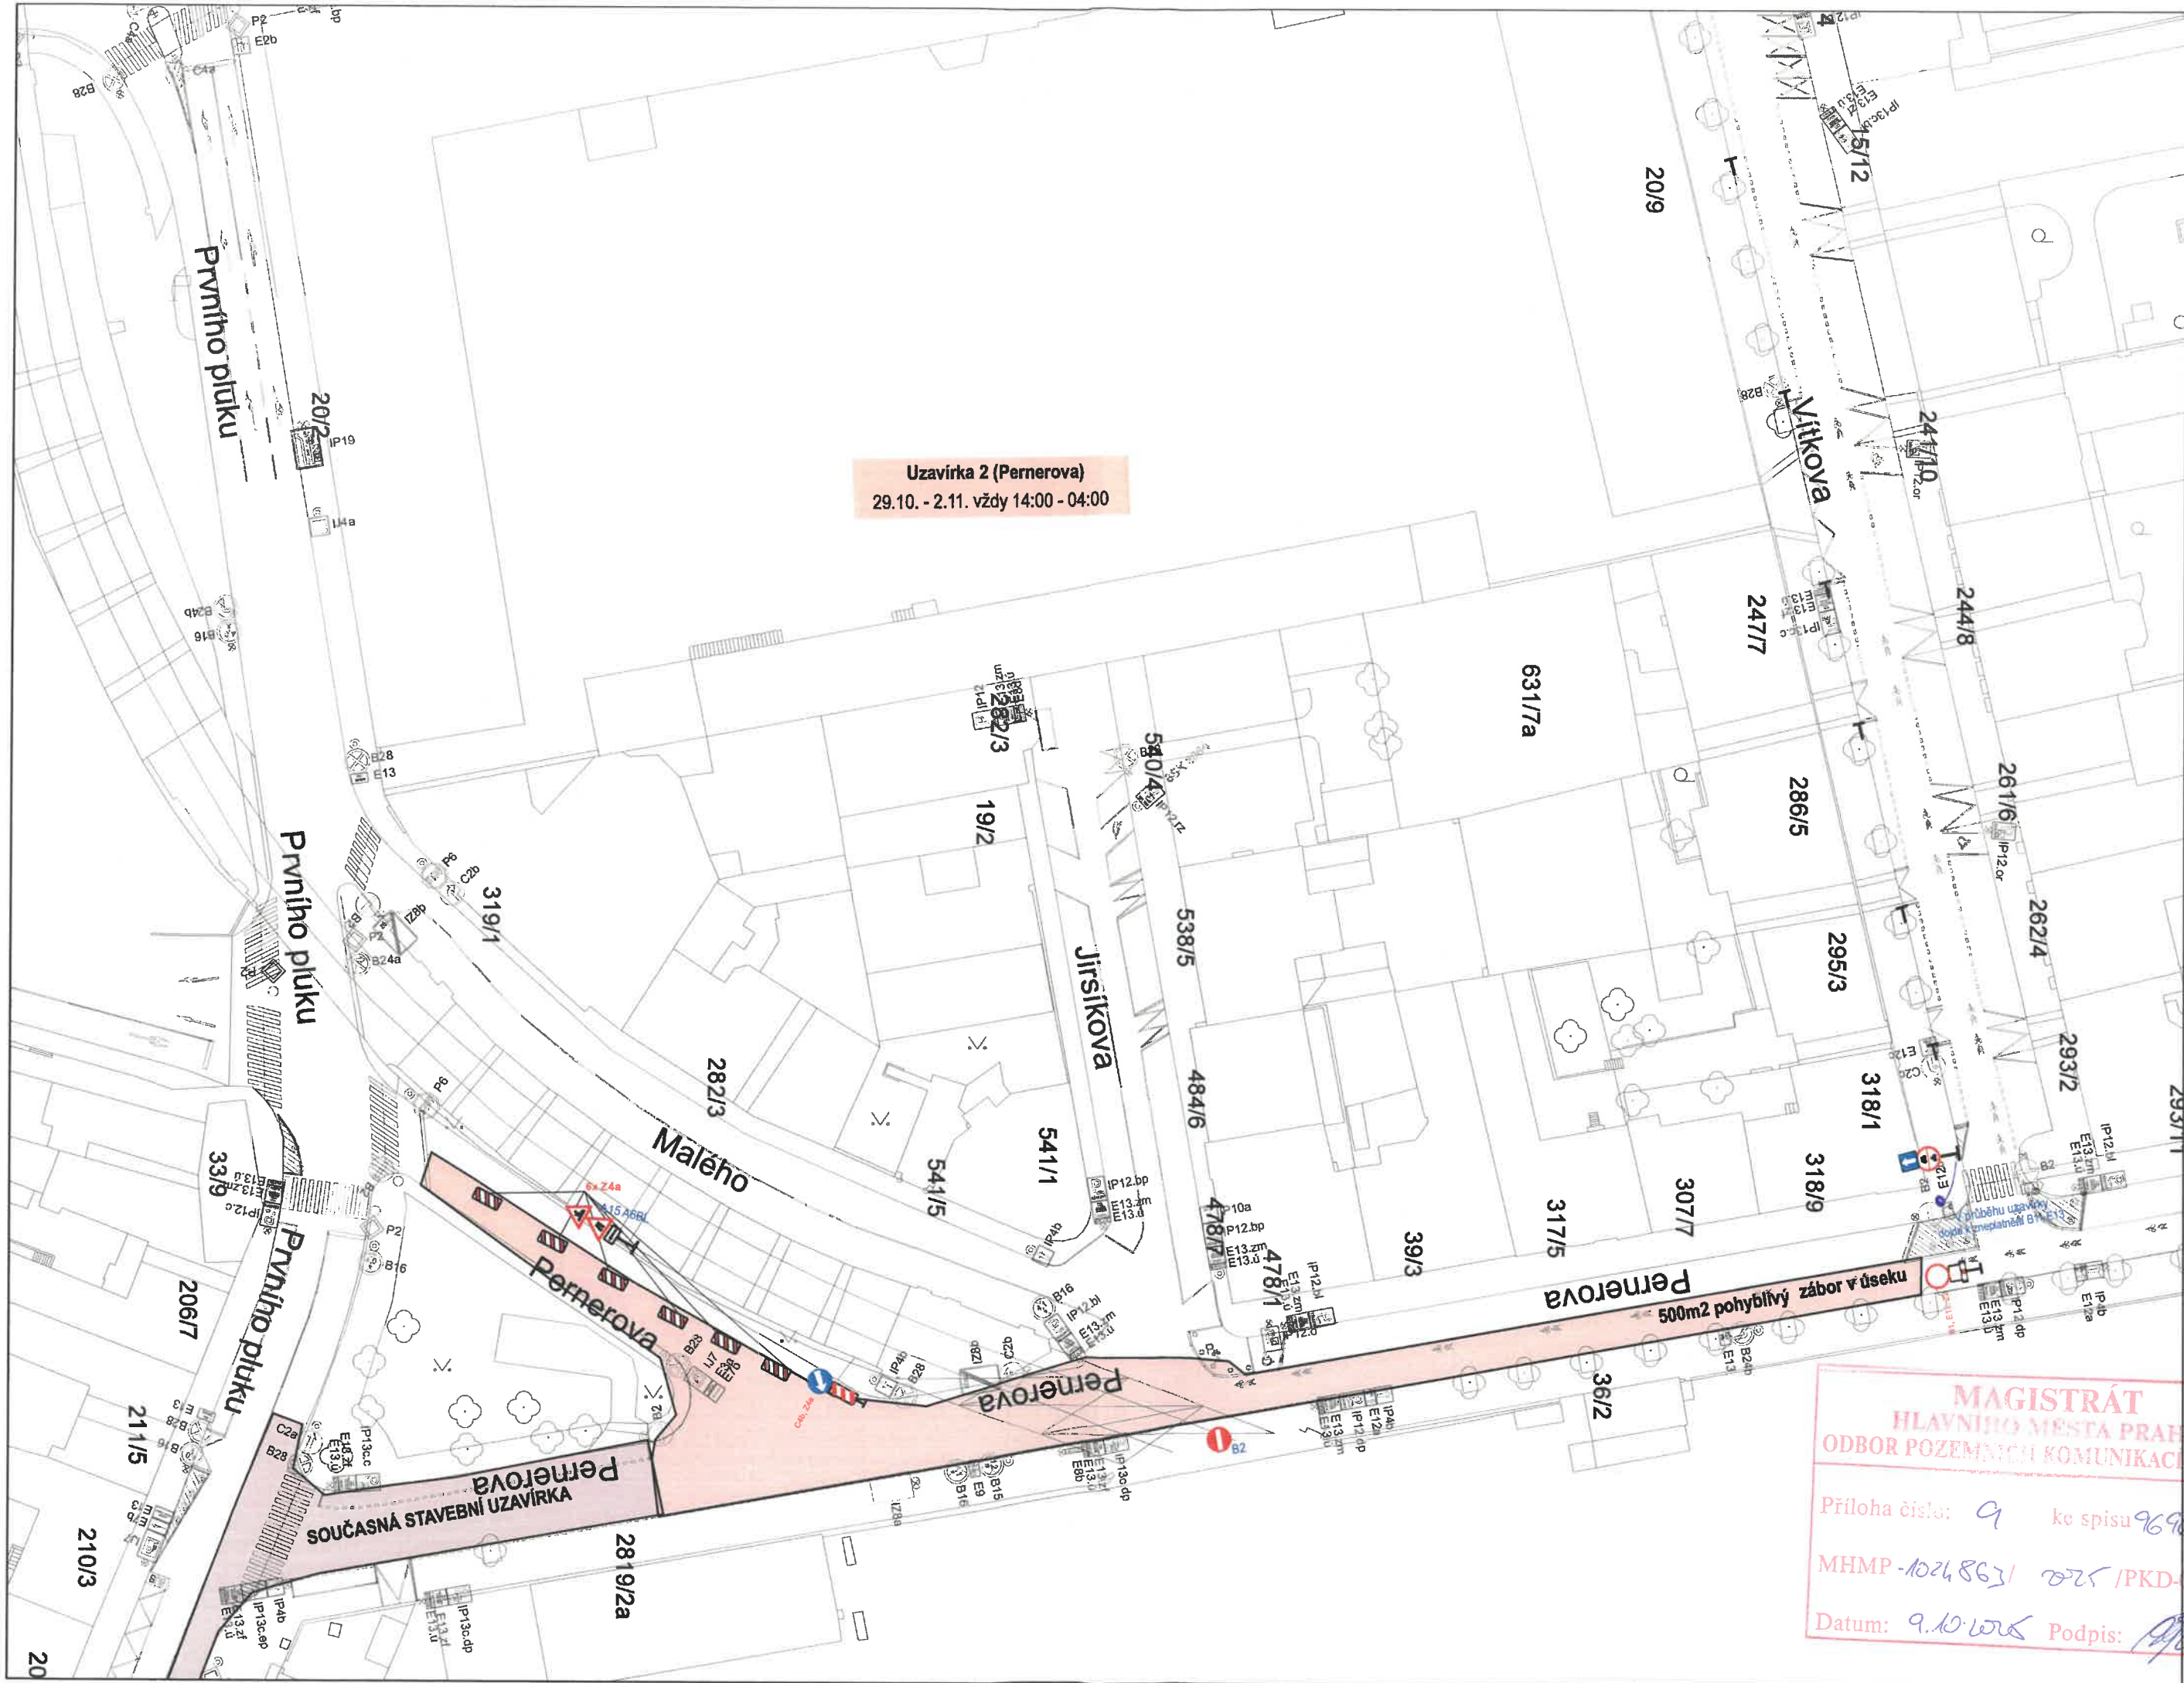

**MAGISTRÁT  
HLAVNÍHO MĚSTA PRAHY  
ODBOR POZEMNÍCH KOMUNIKACÍ A DRAH**

Príloha číslo: 6 ke spisu 520/5796/2019  
MHMP-102863/1598201/PKD-04/V  
Datum: 9.10.2019 Podpis: [Signature]