
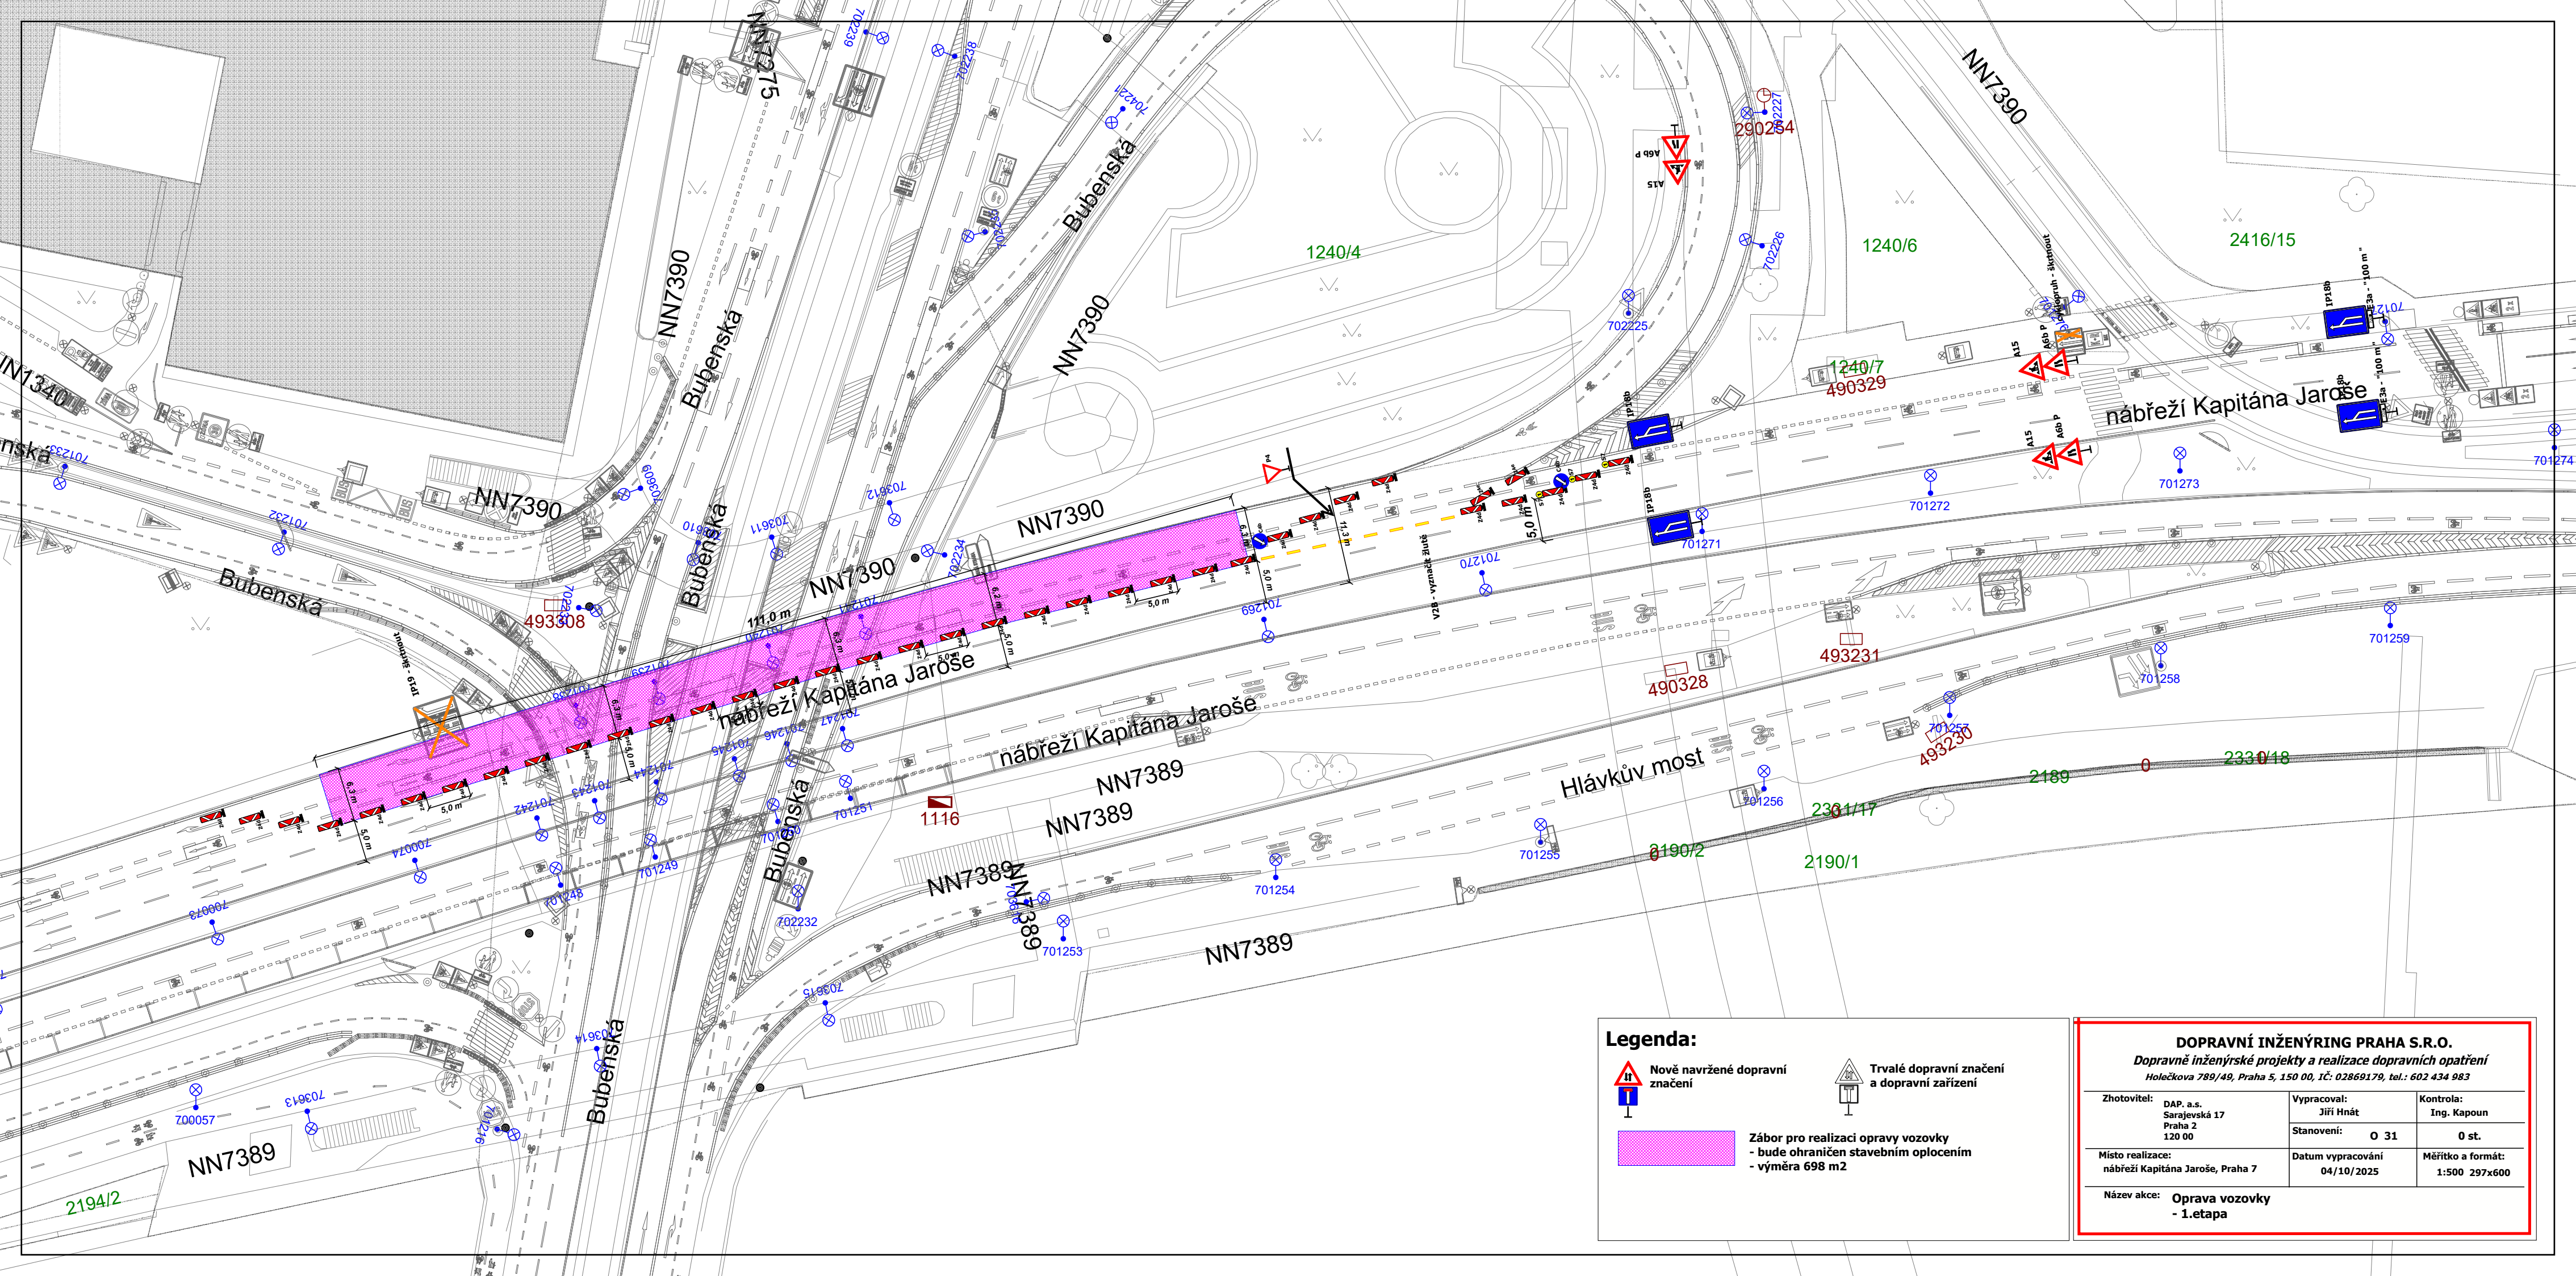


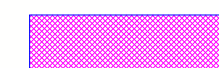

Legenda:

- 

Nově navržené dopravní značení
- 

Trvalé dopravní značení a dopravní zařízení
- 

Zábor pro realizaci opravy vozovky
- bude ohraničen stavebním oplocením
- výměra 698 m²

DOPRAVNÍ INŽENÝRING PRAHA S.R.O.		
Dopravné inženýrské projekty a realizace dopravních opatření		
Holečkova 789/49, Praha 5, 150 00, IČ: 02869179, tel.: 602 434 983		
Zhotovitel:	DAP. a.s. Sarajevská 17 Praha 2 120 00	Vypracoval: Jiří Hnát Stanovení: O 31
Místo realizace:	nábřeží Kapitána Jaroše, Praha 7	Datum vypracování 04/10/2025
Název akce:	Oprava vozovky - 1.etapa	Kontrola: Ing. Kapoun 0 st. Měřítko a formát: 1:500 297x600