


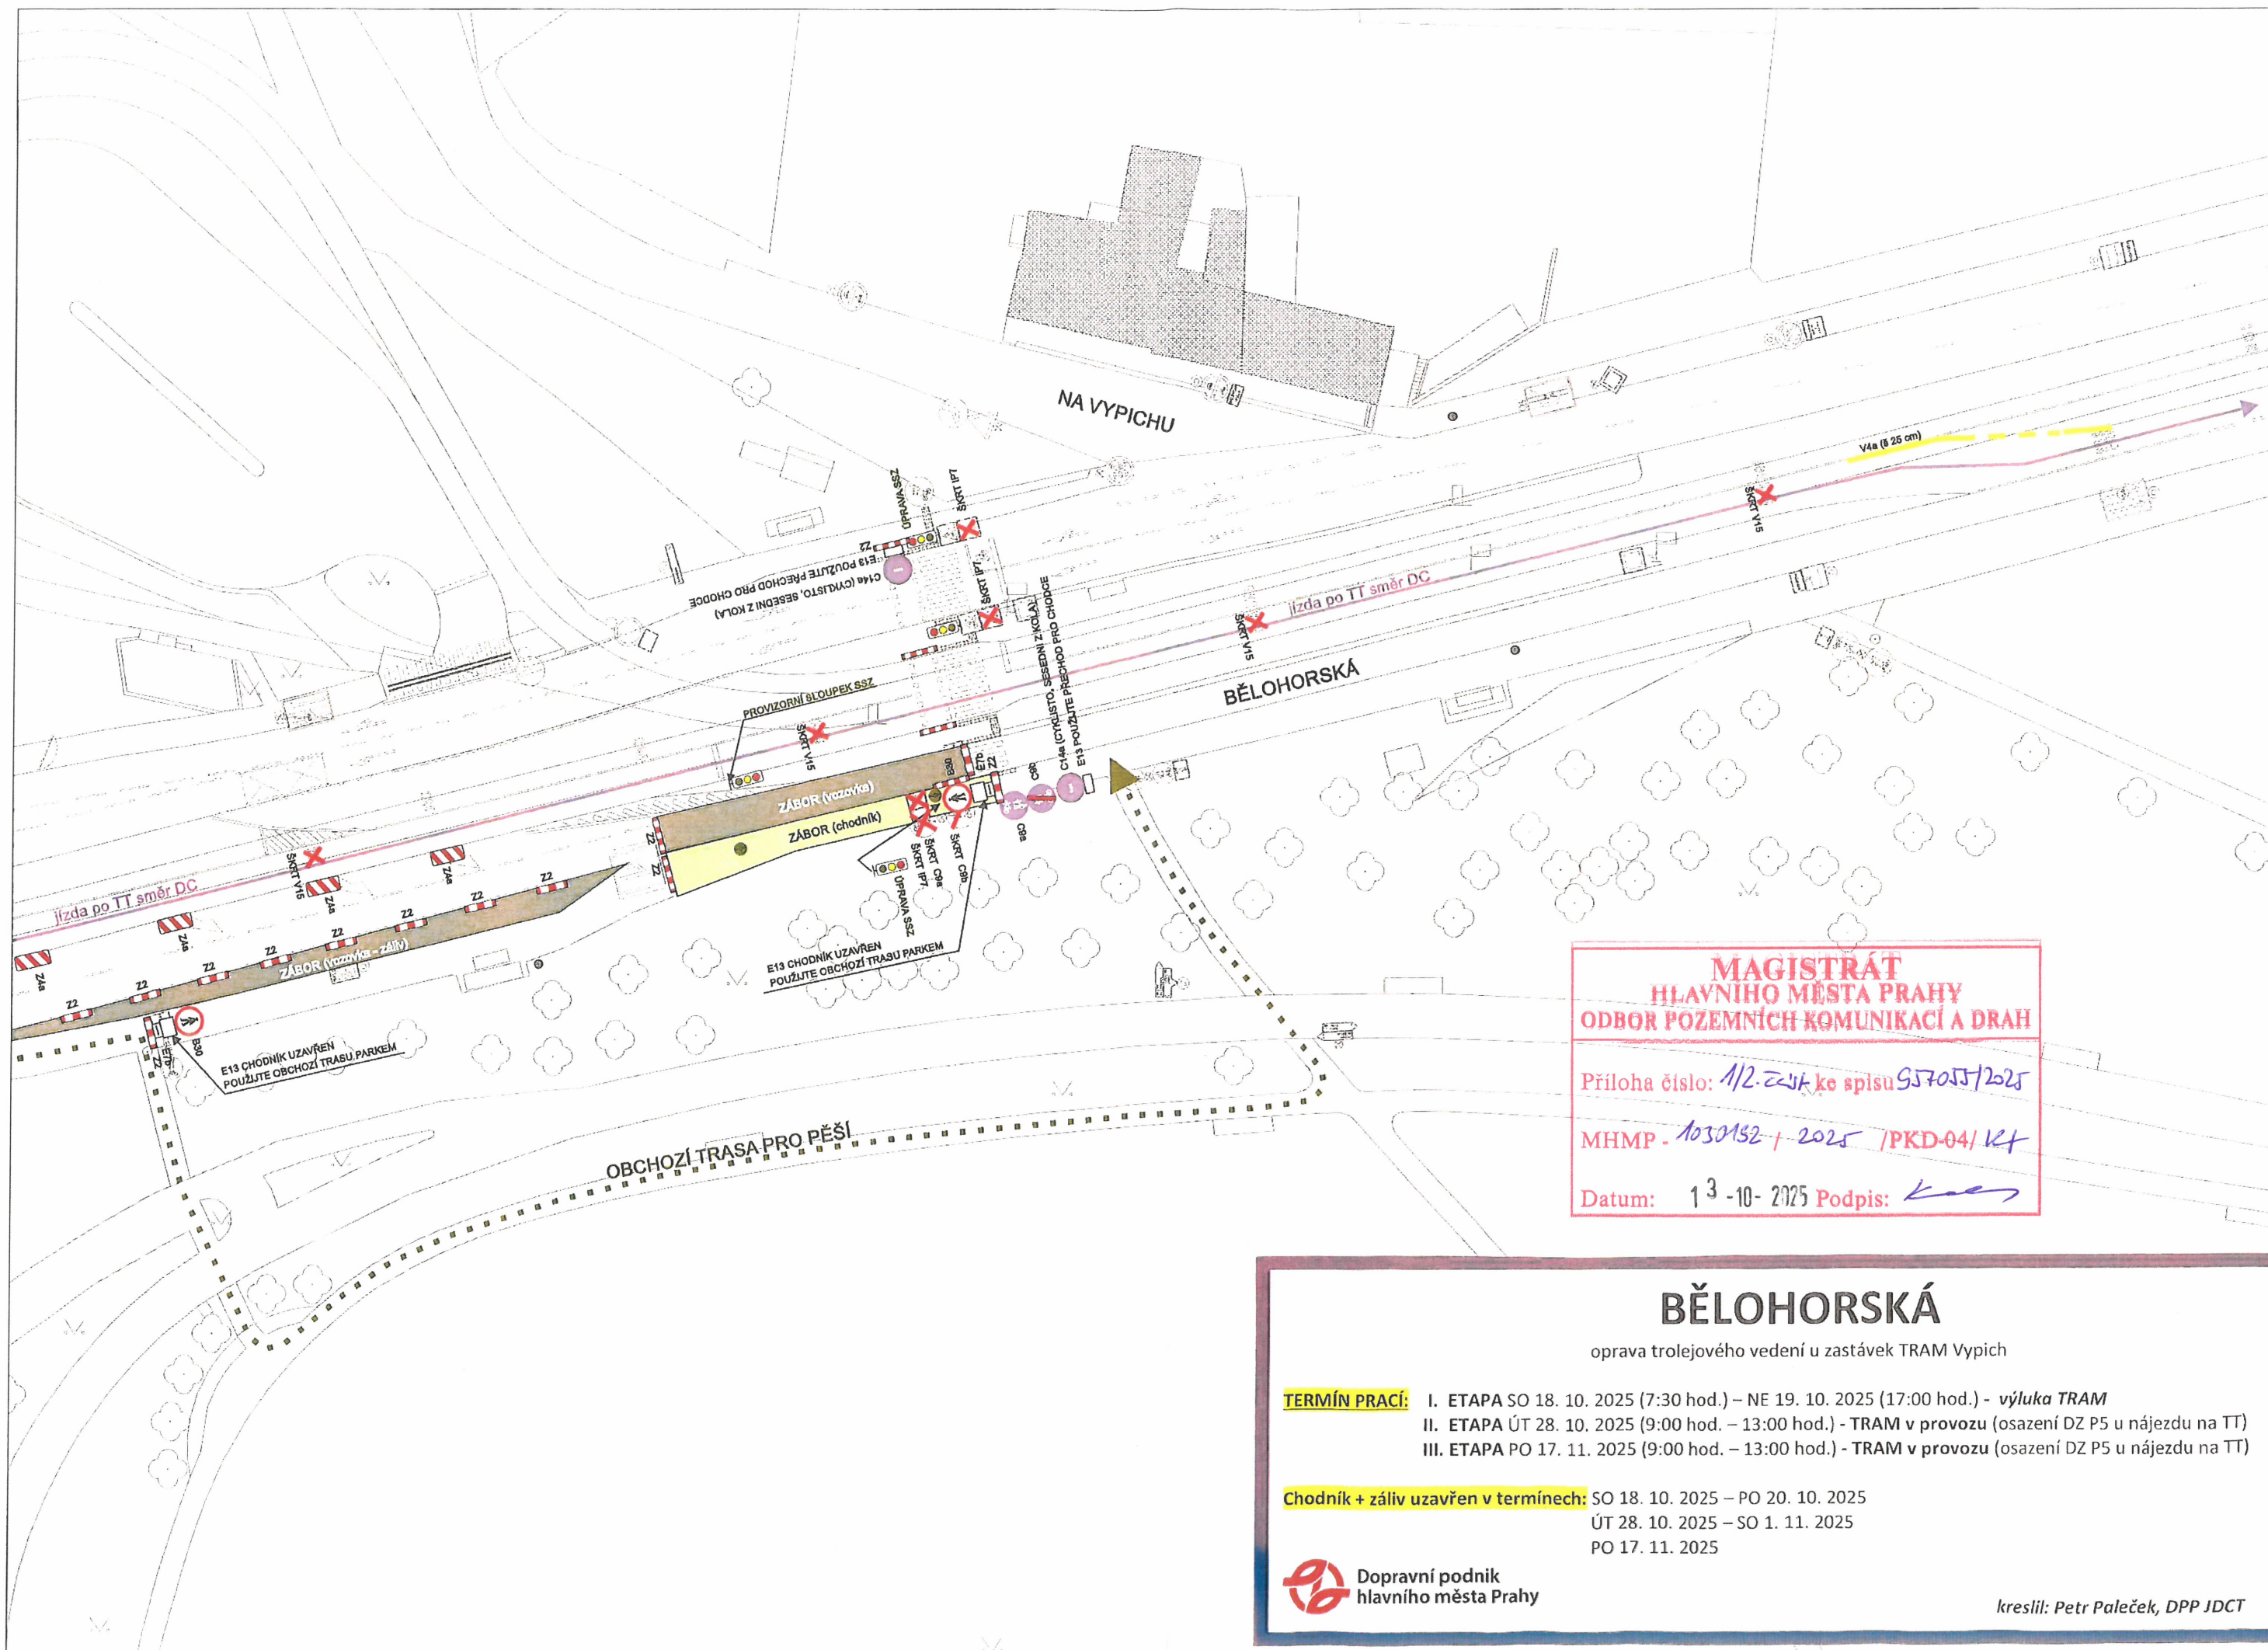

**MAGISTRÁT
HLAVNÍHO MĚSTA PRAHY
ODBOR POZEMNÍCH KOMUNIKACÍ A DRAH**

Příloha číslo: 1/2. Zvl. ke spisu 957055/2025

MHMP - 1030132 / 2025 / PKD-04 / Kt

Datum: 13-10-2025 Podpis: *Kučer*

BĚLOHORSKÁ

oprava trolejového vedení u zastávek TRAM Vypich

- TERMÍN PRACÍ:**
- I. ETAPA SO 18. 10. 2025 (7:30 hod.) – NE 19. 10. 2025 (17:00 hod.) - **výluka TRAM**
 - II. ETAPA ÚT 28. 10. 2025 (9:00 hod. – 13:00 hod.) - **TRAM v provozu** (osazení DZ P5 u nájezdu na TT)
 - III. ETAPA PO 17. 11. 2025 (9:00 hod. – 13:00 hod.) - **TRAM v provozu** (osazení DZ P5 u nájezdu na TT)

Chodník + záliv uzavřen v termínech: SO 18. 10. 2025 – PO 20. 10. 2025
ÚT 28. 10. 2025 – SO 1. 11. 2025
PO 17. 11. 2025

 **Dopravní podnik
hlavního města Prahy**

kreslil: Petr Paleček, DPP JDCT