
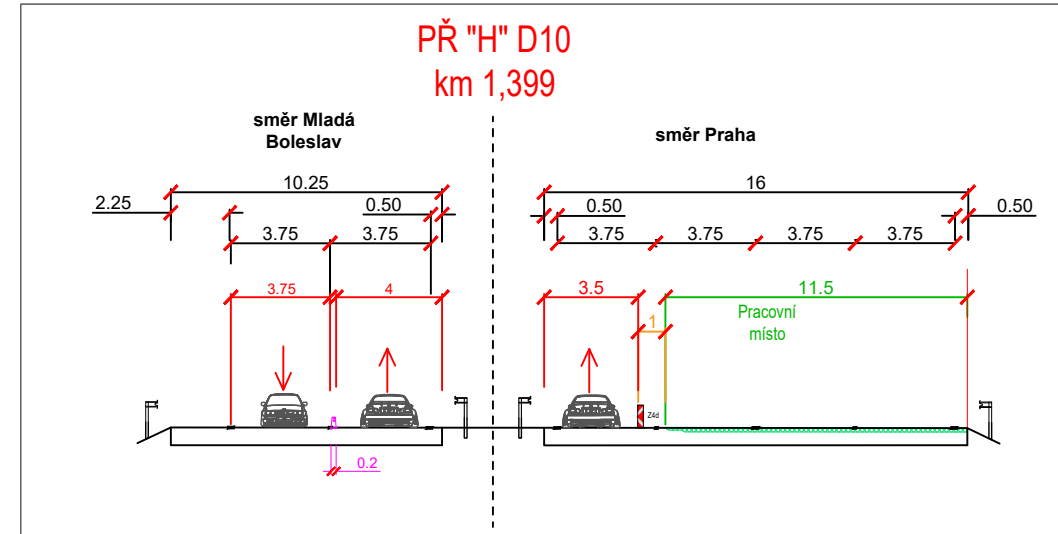
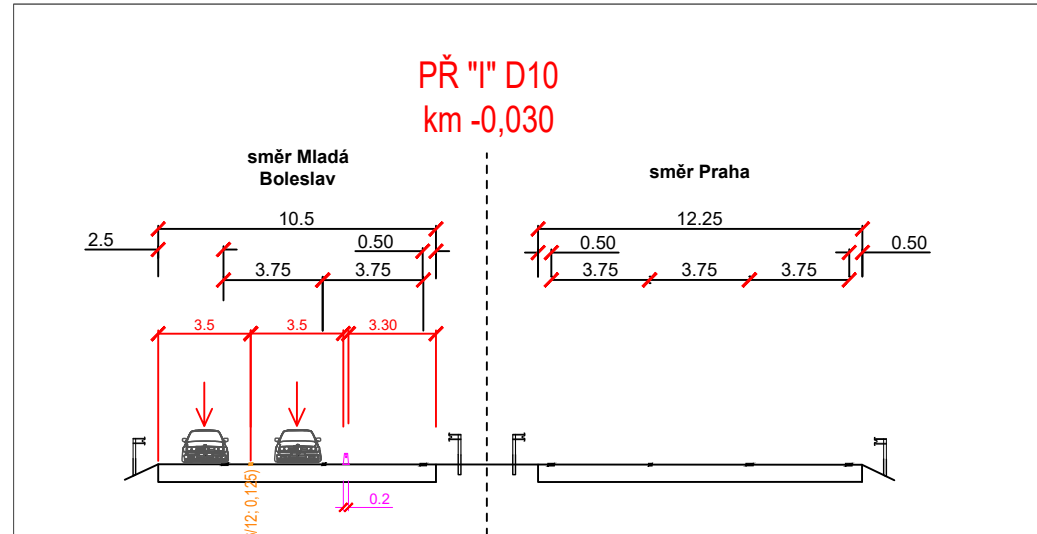


D10 - SITUACE DIO - 2 - km -0,100 - 0,800

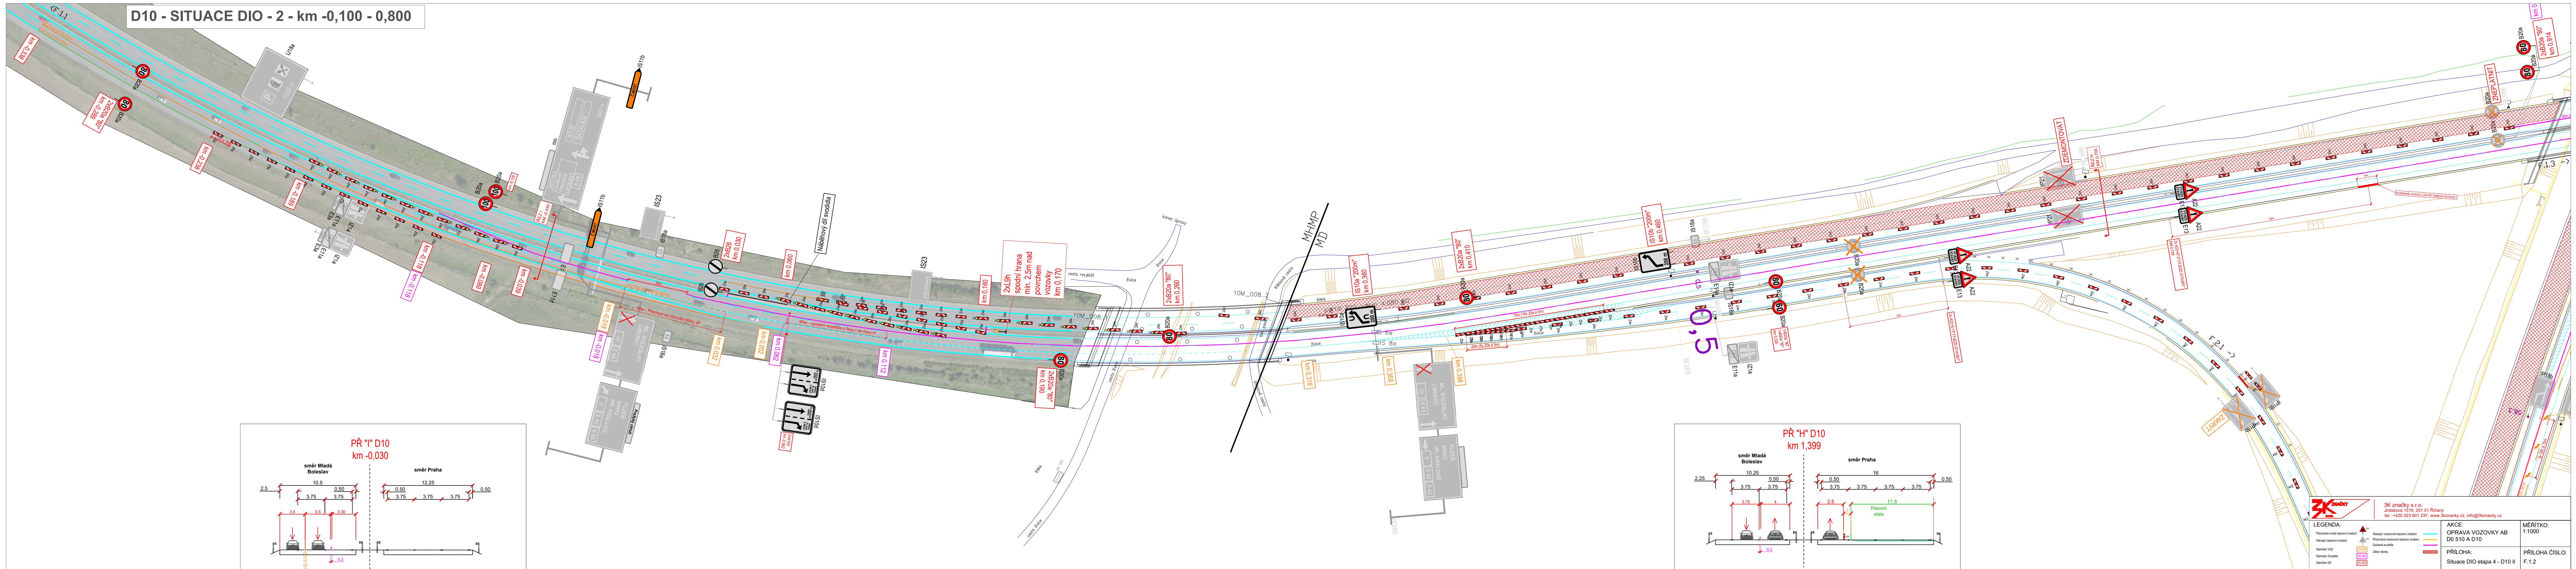

LEGENDA:

Ploškové vlnité dopravní značení	Státní dopravní značení	AKCE:	MÉRITKO:
Státní dopravní značení	Ploškové vlnité dopravní značení	OPRAVA VOZOVKY AB	1:1000
Státní Voz	Dopravní značení	D0 510 A D10	
Státní Světelné	Znak vlny	PŘÍLOHA:	PŘÍLOHA ČÍSLO:
Státní DZ		Situace DIO etapa 4 - D10 II	F.1.2

3K značky s.r.o.
Jiráskova 1518, 251 01 Říčany
tel.: +420 323 601 237, www.3kznačky.cz, info@3kznačky.cz

