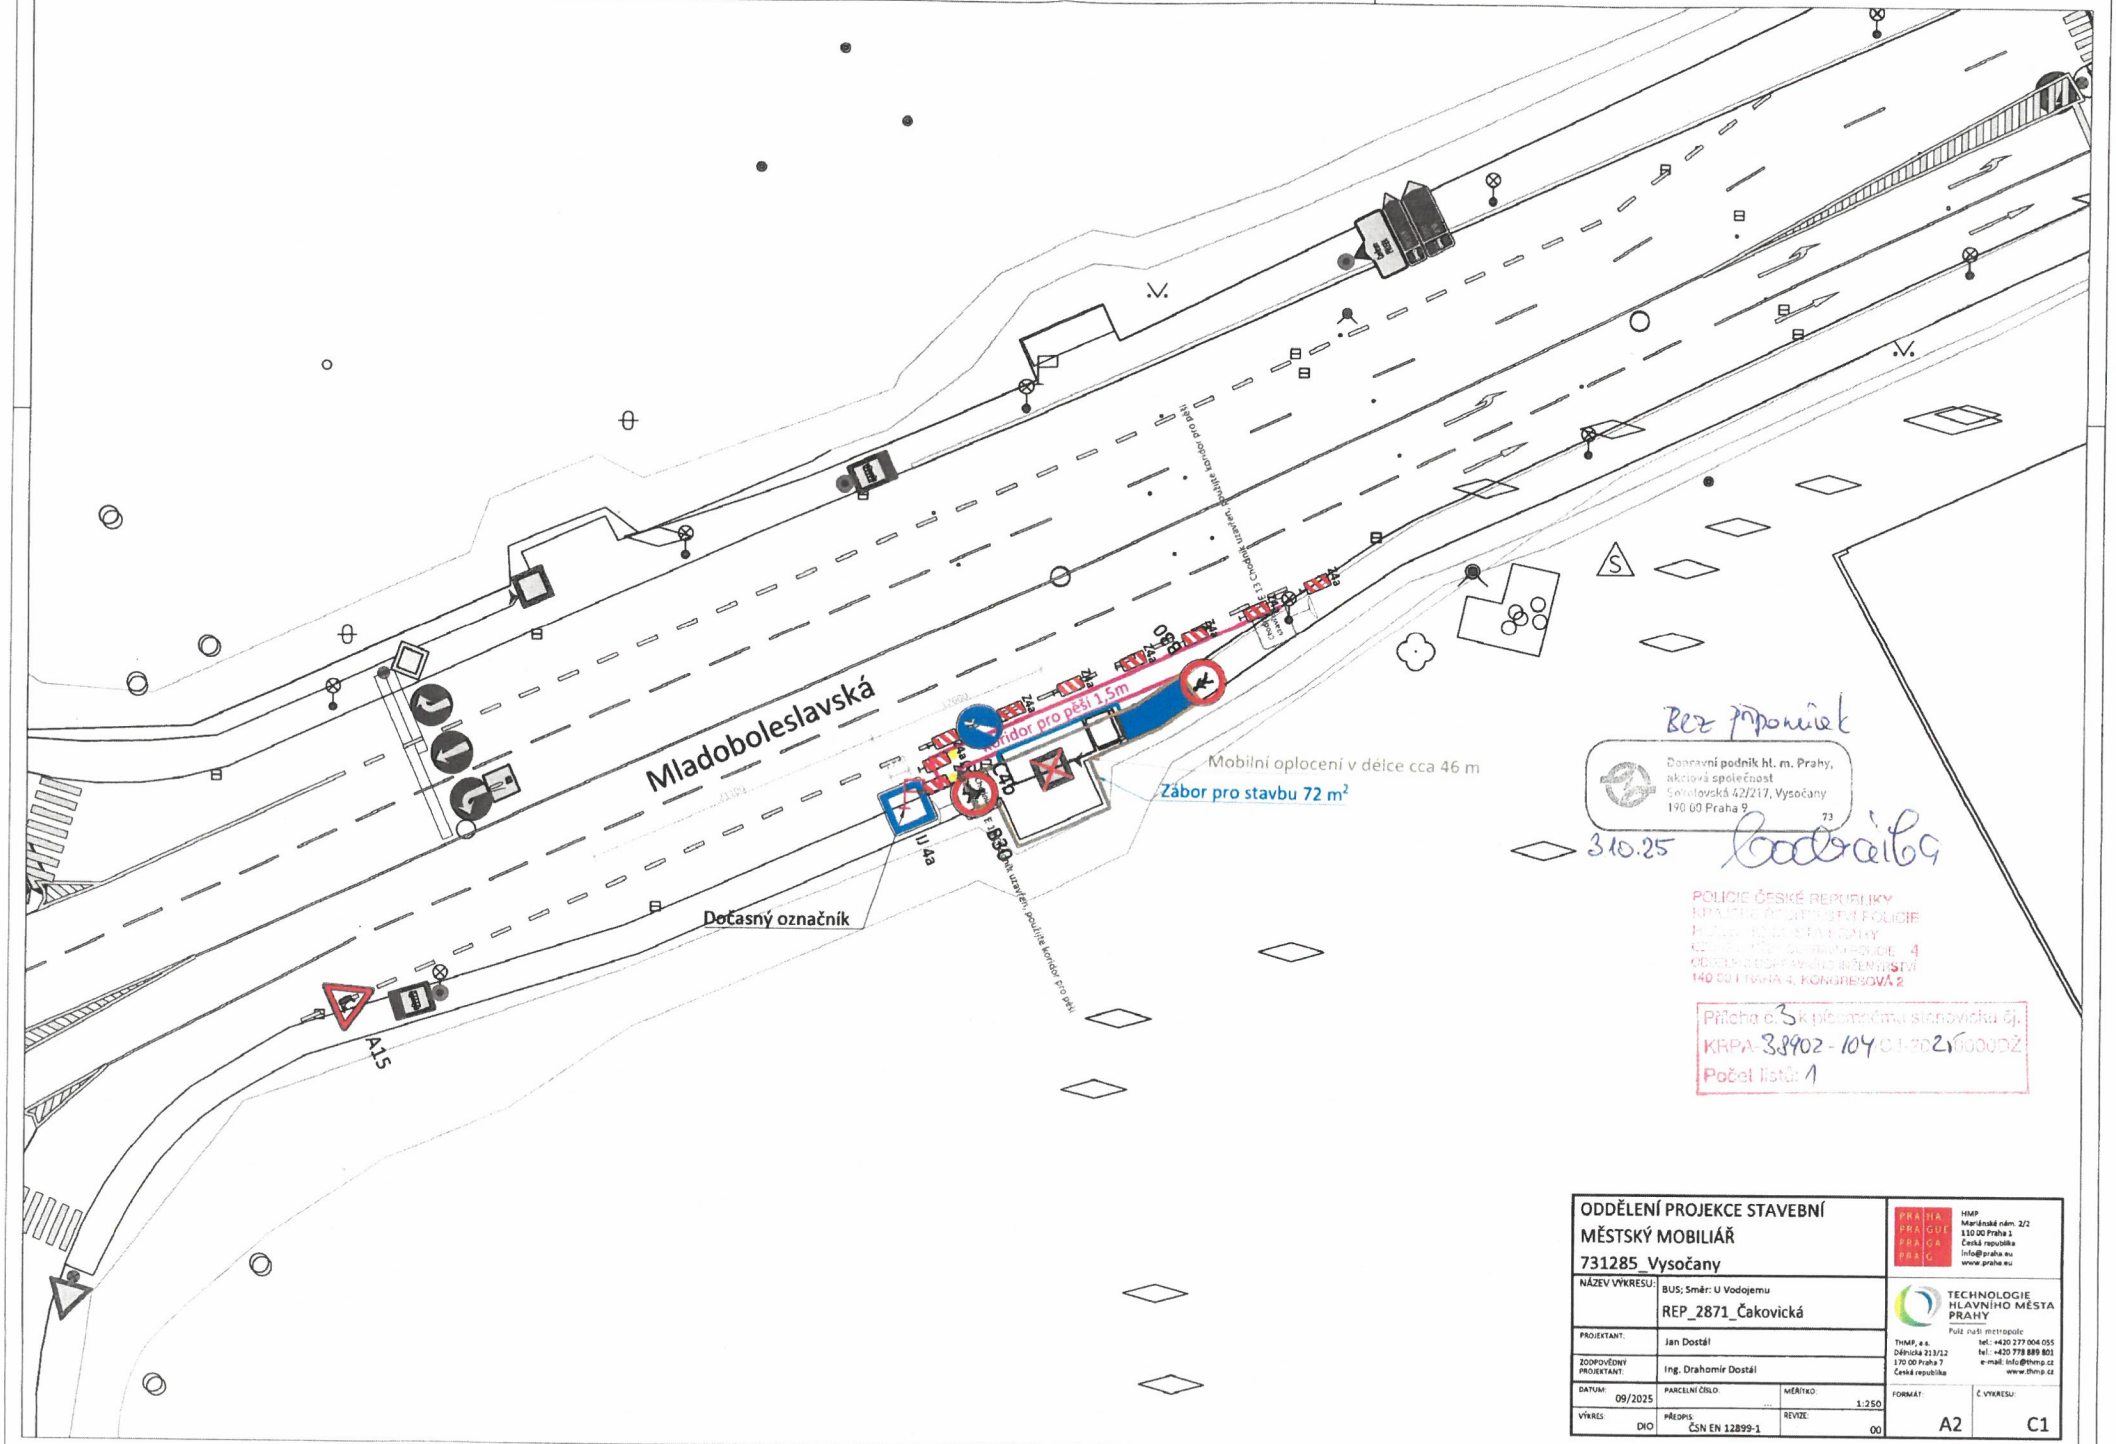
Mladoboleslavská
Koridor pro pěší 1,5m
Mobilní oplocení v délce cca 46 m
Zábor pro stavbu 72 m²
Dočasný označník
A15
U 4a
B30
C10
