


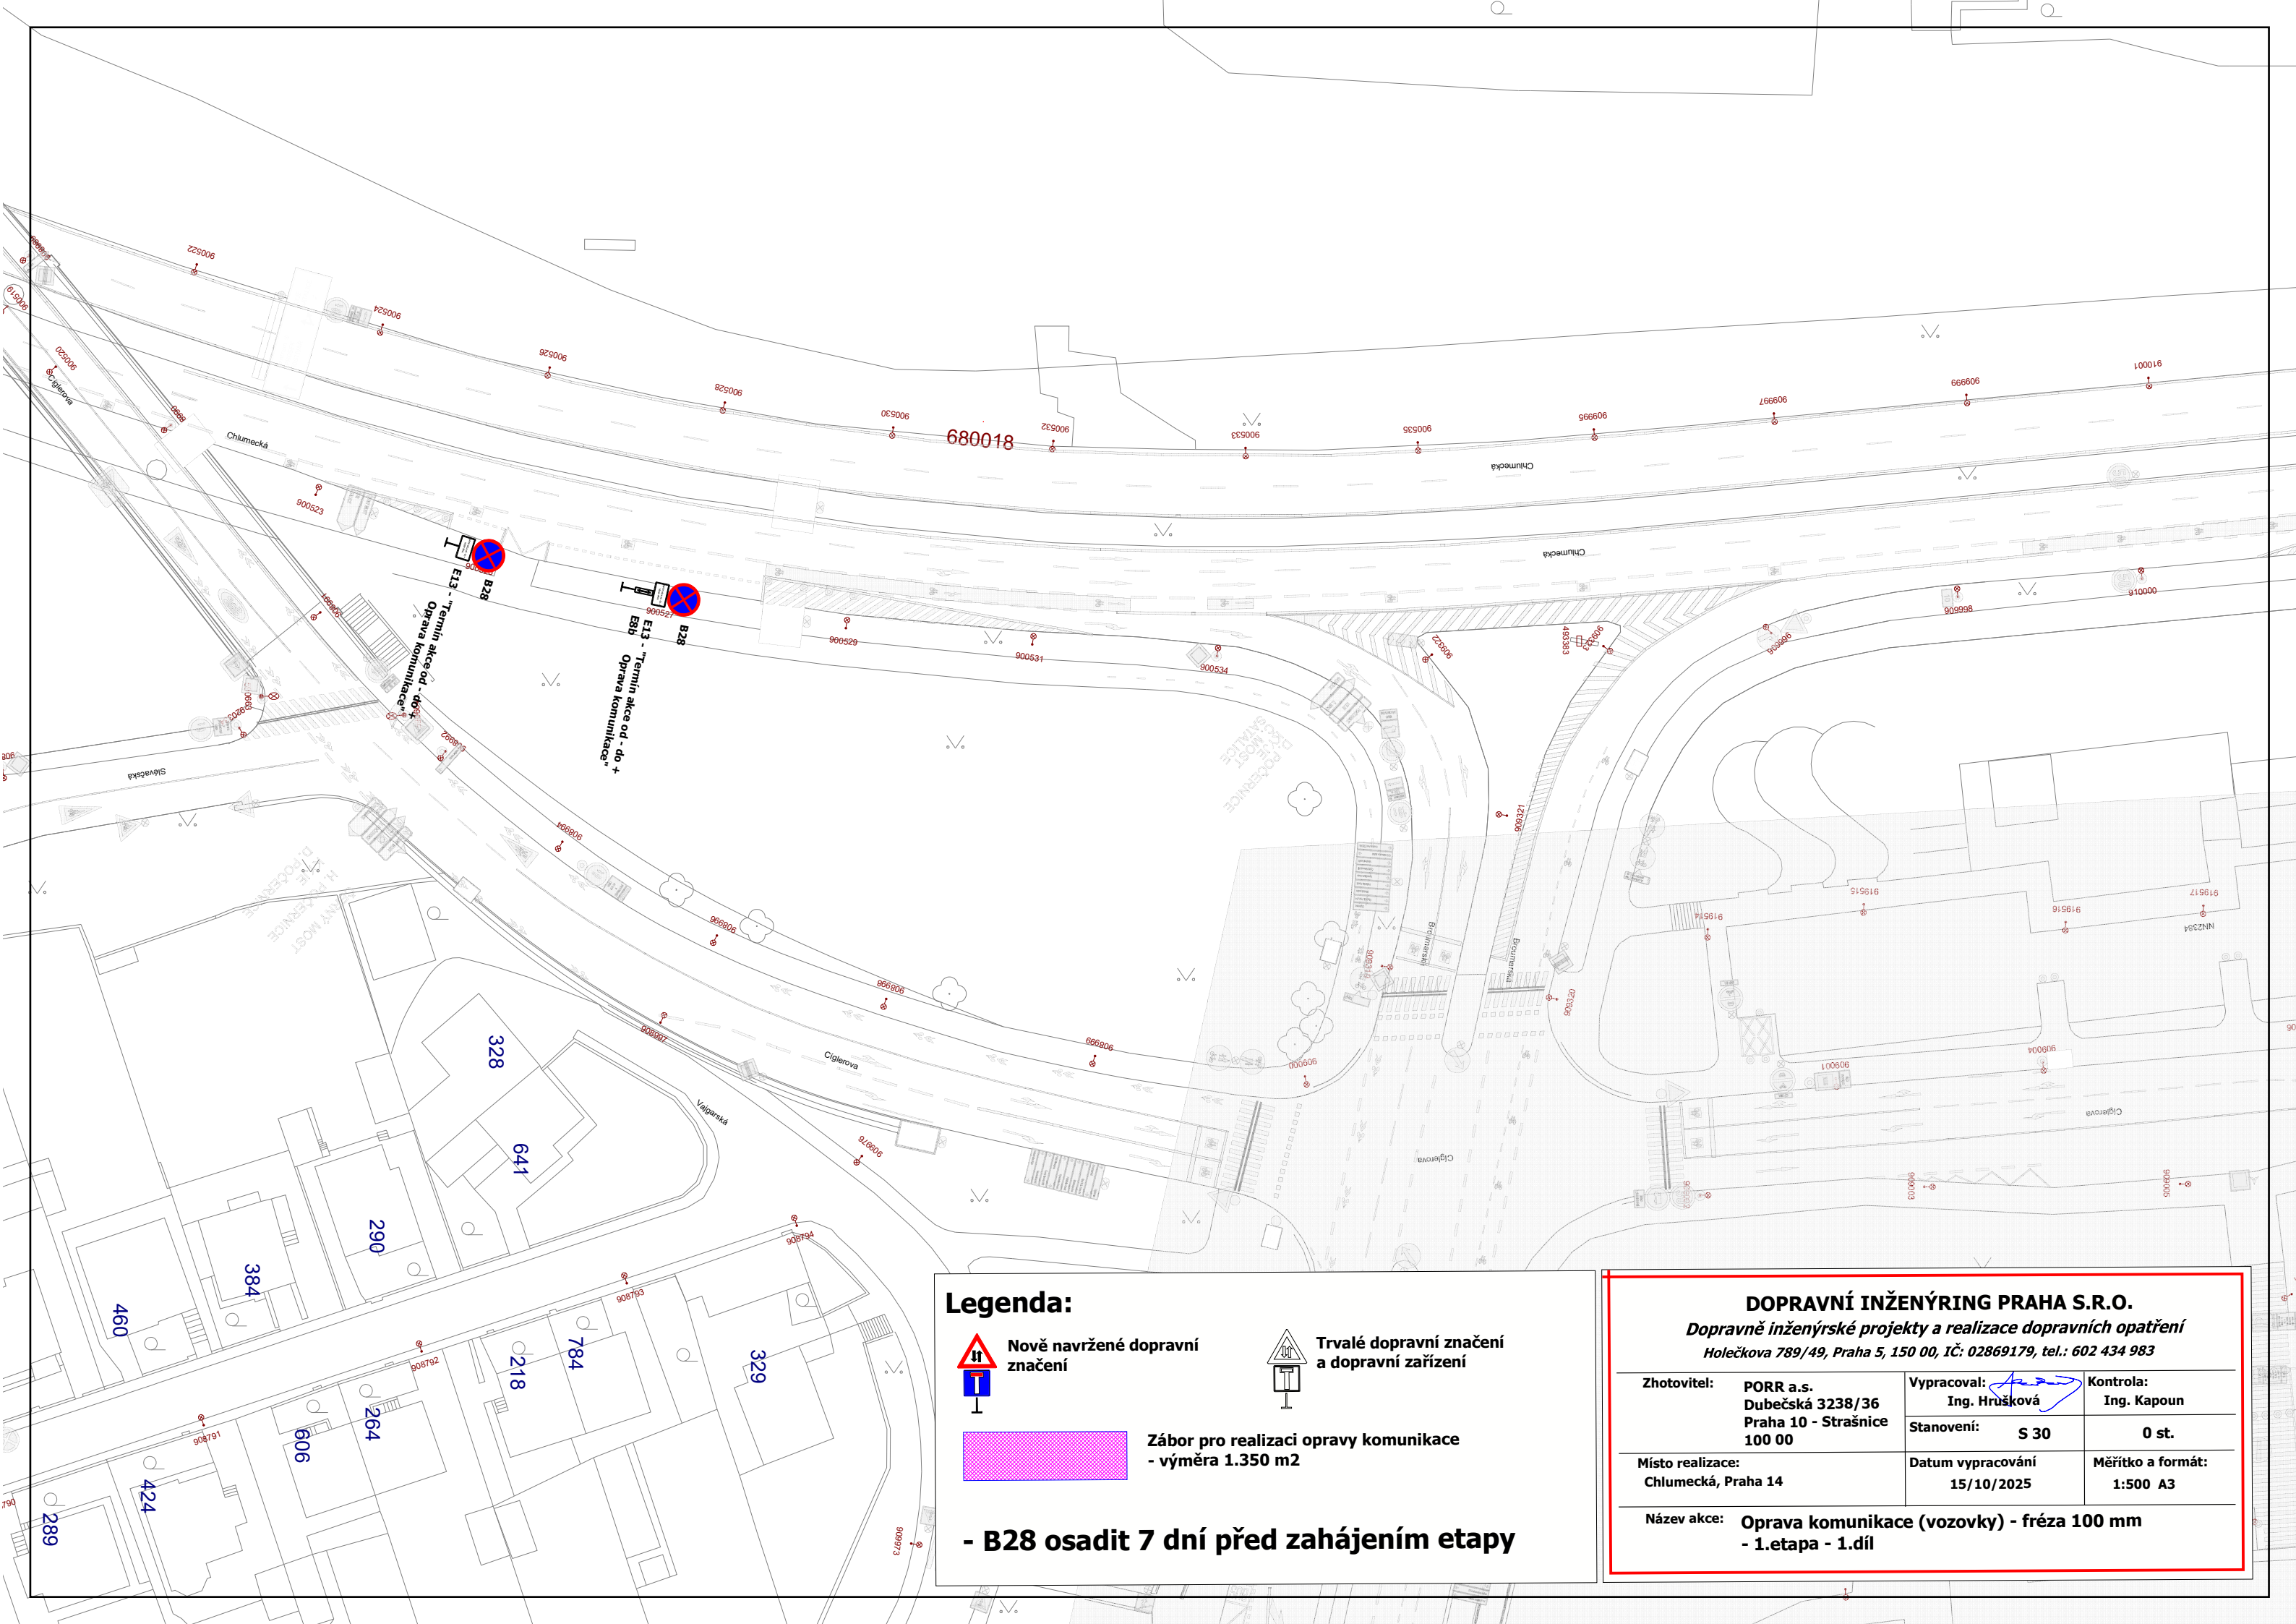

Legenda:

Nově navržené dopravní značení

Zábor pro realizaci opravy komunikace
- výměra 1.350 m²

Trvalé dopravní značení
a dopravní zařízení

- B28 osadit 7 dní před zahájením etapy

DOPRAVNÍ INŽENÝRING PRAHA S.R.O.
Dopravně inženýrské projekty a realizace dopravních opatření
Holečkova 789/49, Praha 5, 150 00, IČ: 02869179, tel.: 602 434 983

Zhotovitel:	PORR a.s. Dubečská 3238/36 Praha 10 - Strašnice 100 00	Vypracoval:	Ing. Hrušková	Kontrola:	Ing. Kapoun
Místo realizace:	Chlumecká, Praha 14	Datum vypracování	15/10/2025	Měřítko a formát:	1:500 A3
Název akce:	Oprava komunikace (vozovky) - fréza 100 mm - 1.etapa - 1.díl				