


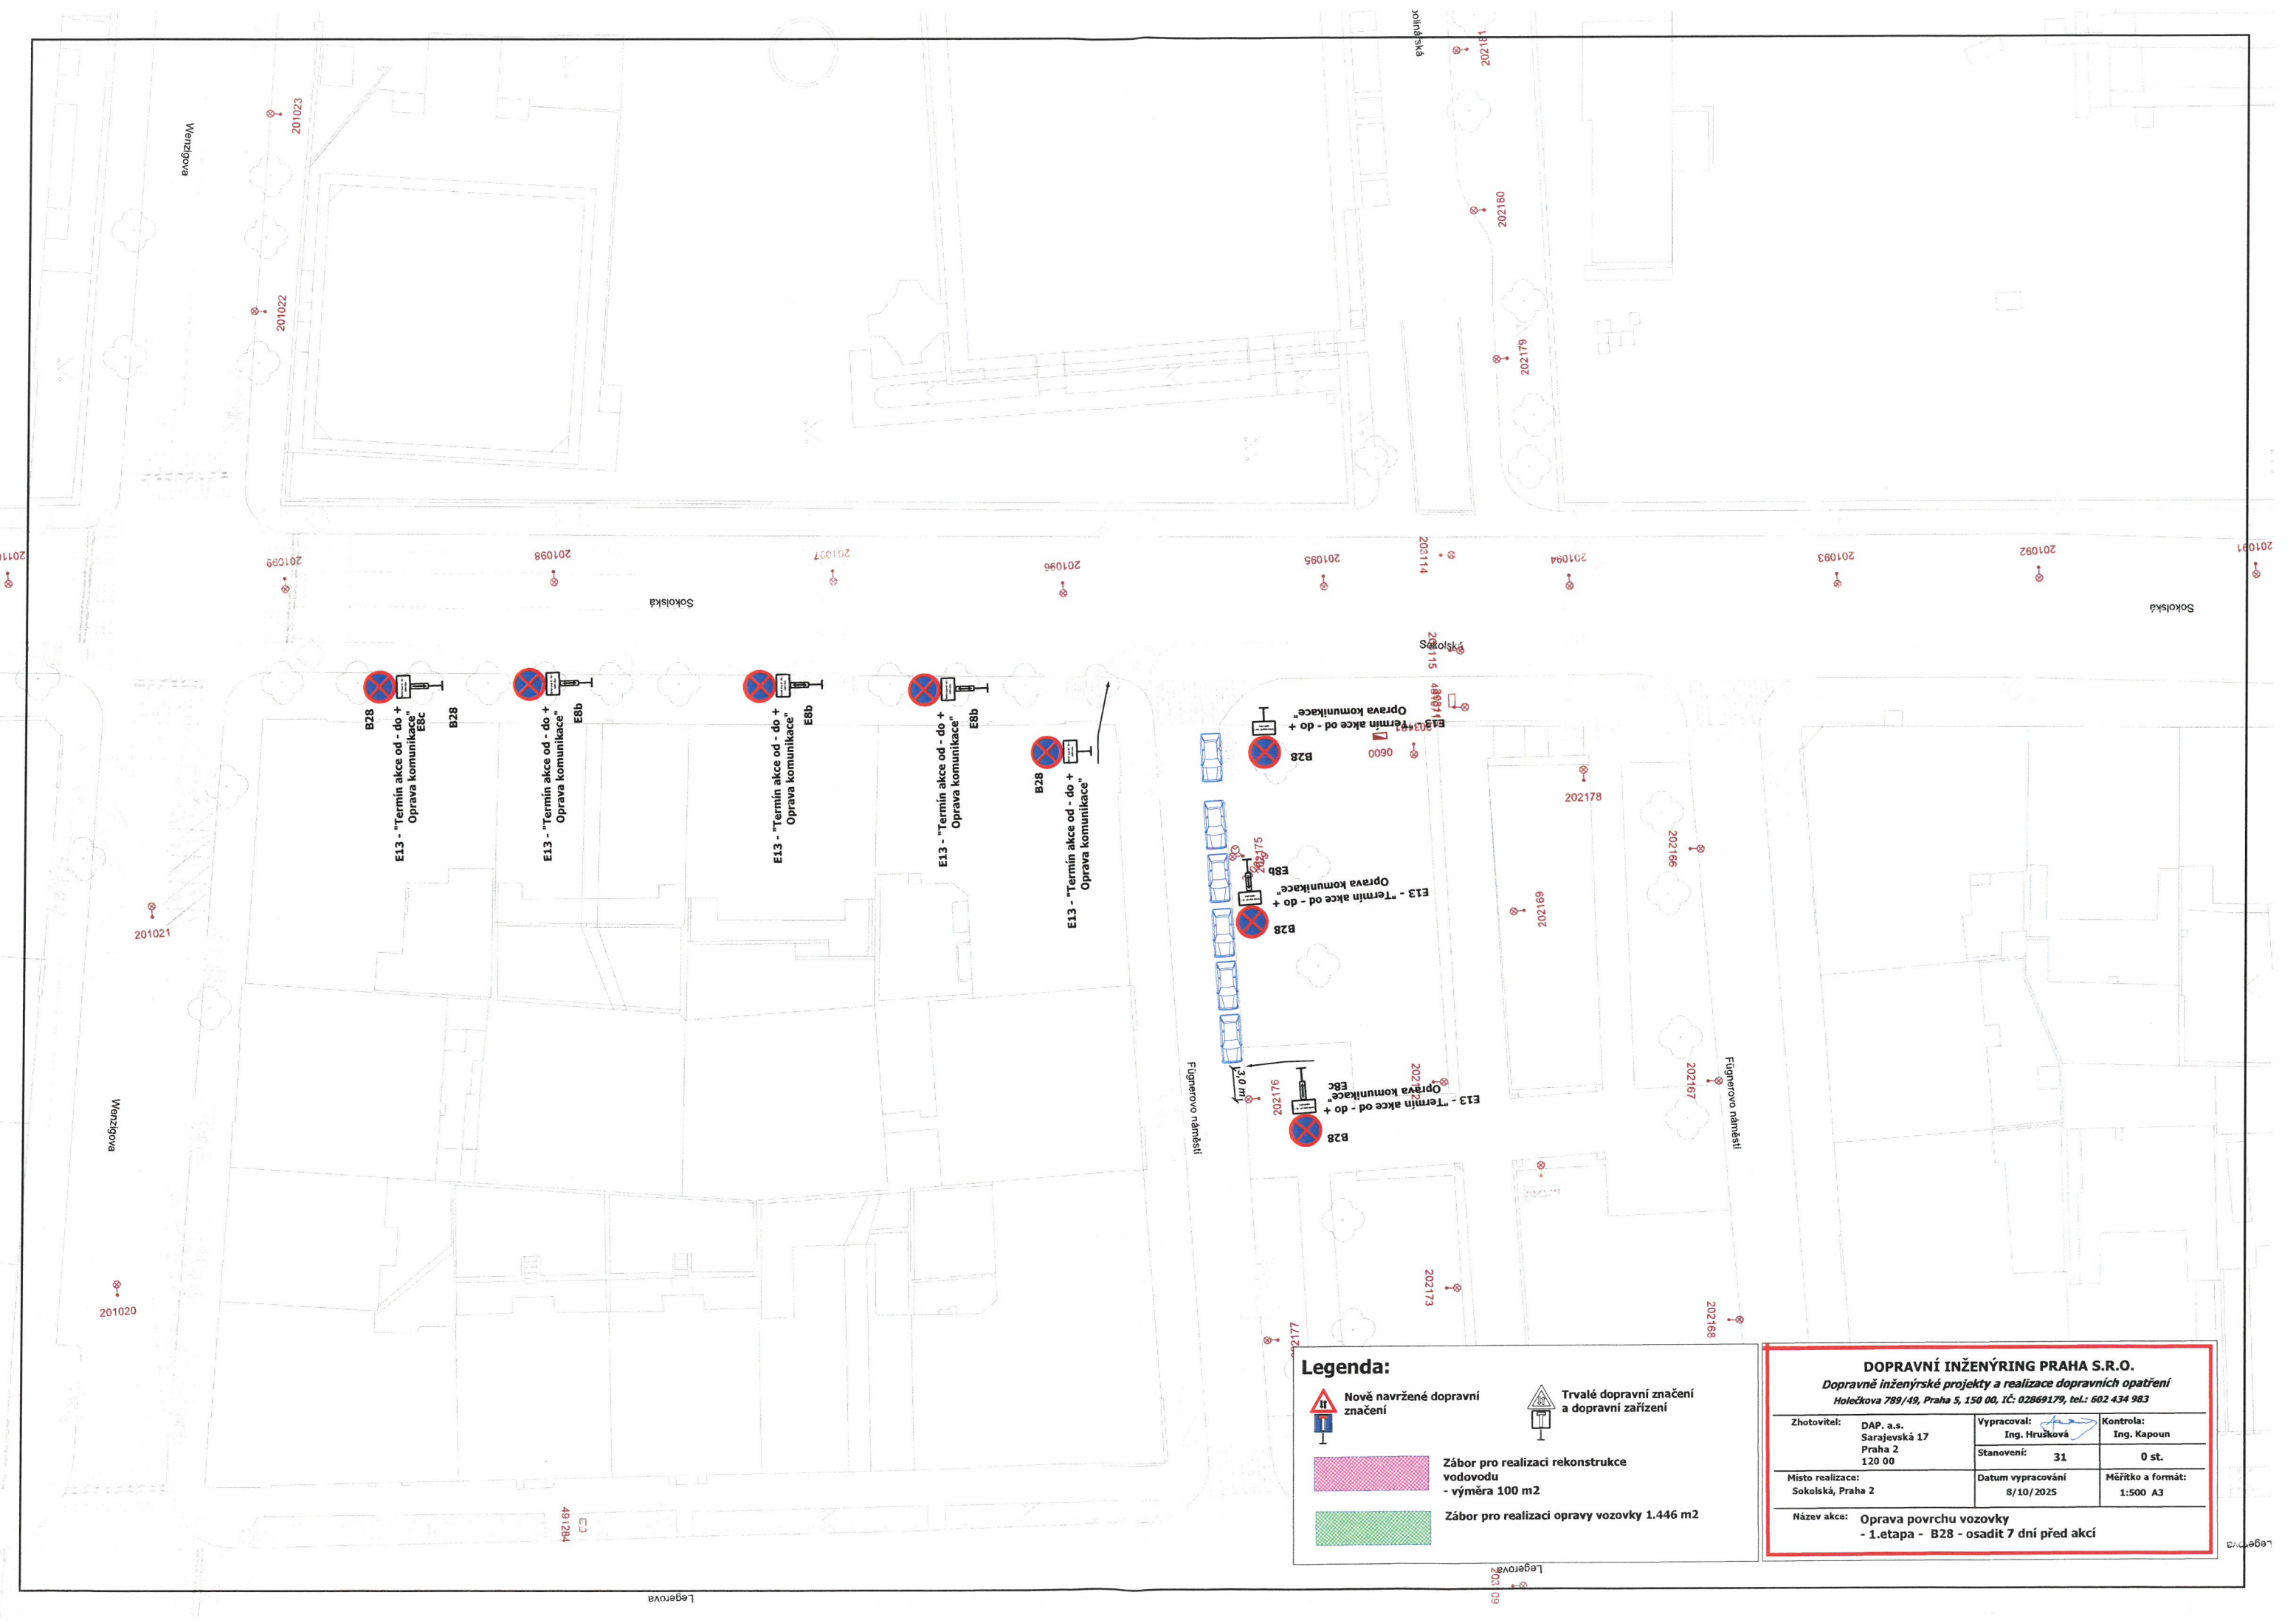

Legenda:

- 

Nově navržené dopravní značení
- 

Trvalé dopravní značení a dopravní zařízení
- 

Zábor pro realizaci rekonstrukce vodovodu - výměra 100 m2
- 

Zábor pro realizaci opravy vozovky 1.446 m2

DOPRAVNÍ INŽENÝRING PRAHA S.R.O.		
Dopravně inženýrské projekty a realizace dopravních opatření Holečkova 789/49, Praha 5, 150 00, IČ: 02869179, tel.: 602 434 983		
Zhotovitel:	DAP, a.s. Sarajevská 17 Praha 2 120 00	Vypracoval: Ing. Hrušková Stanovení: 31
Místo realizace:	Sokolská, Praha 2	Kontrola: Ing. Kapoun 0 st.
Datum vypracování 8/10/2025		Měřítko a formát: 1:500 A3
Název akce: Oprava povrchu vozovky - 1.etapa - B28 - osadit 7 dní před akcí		

