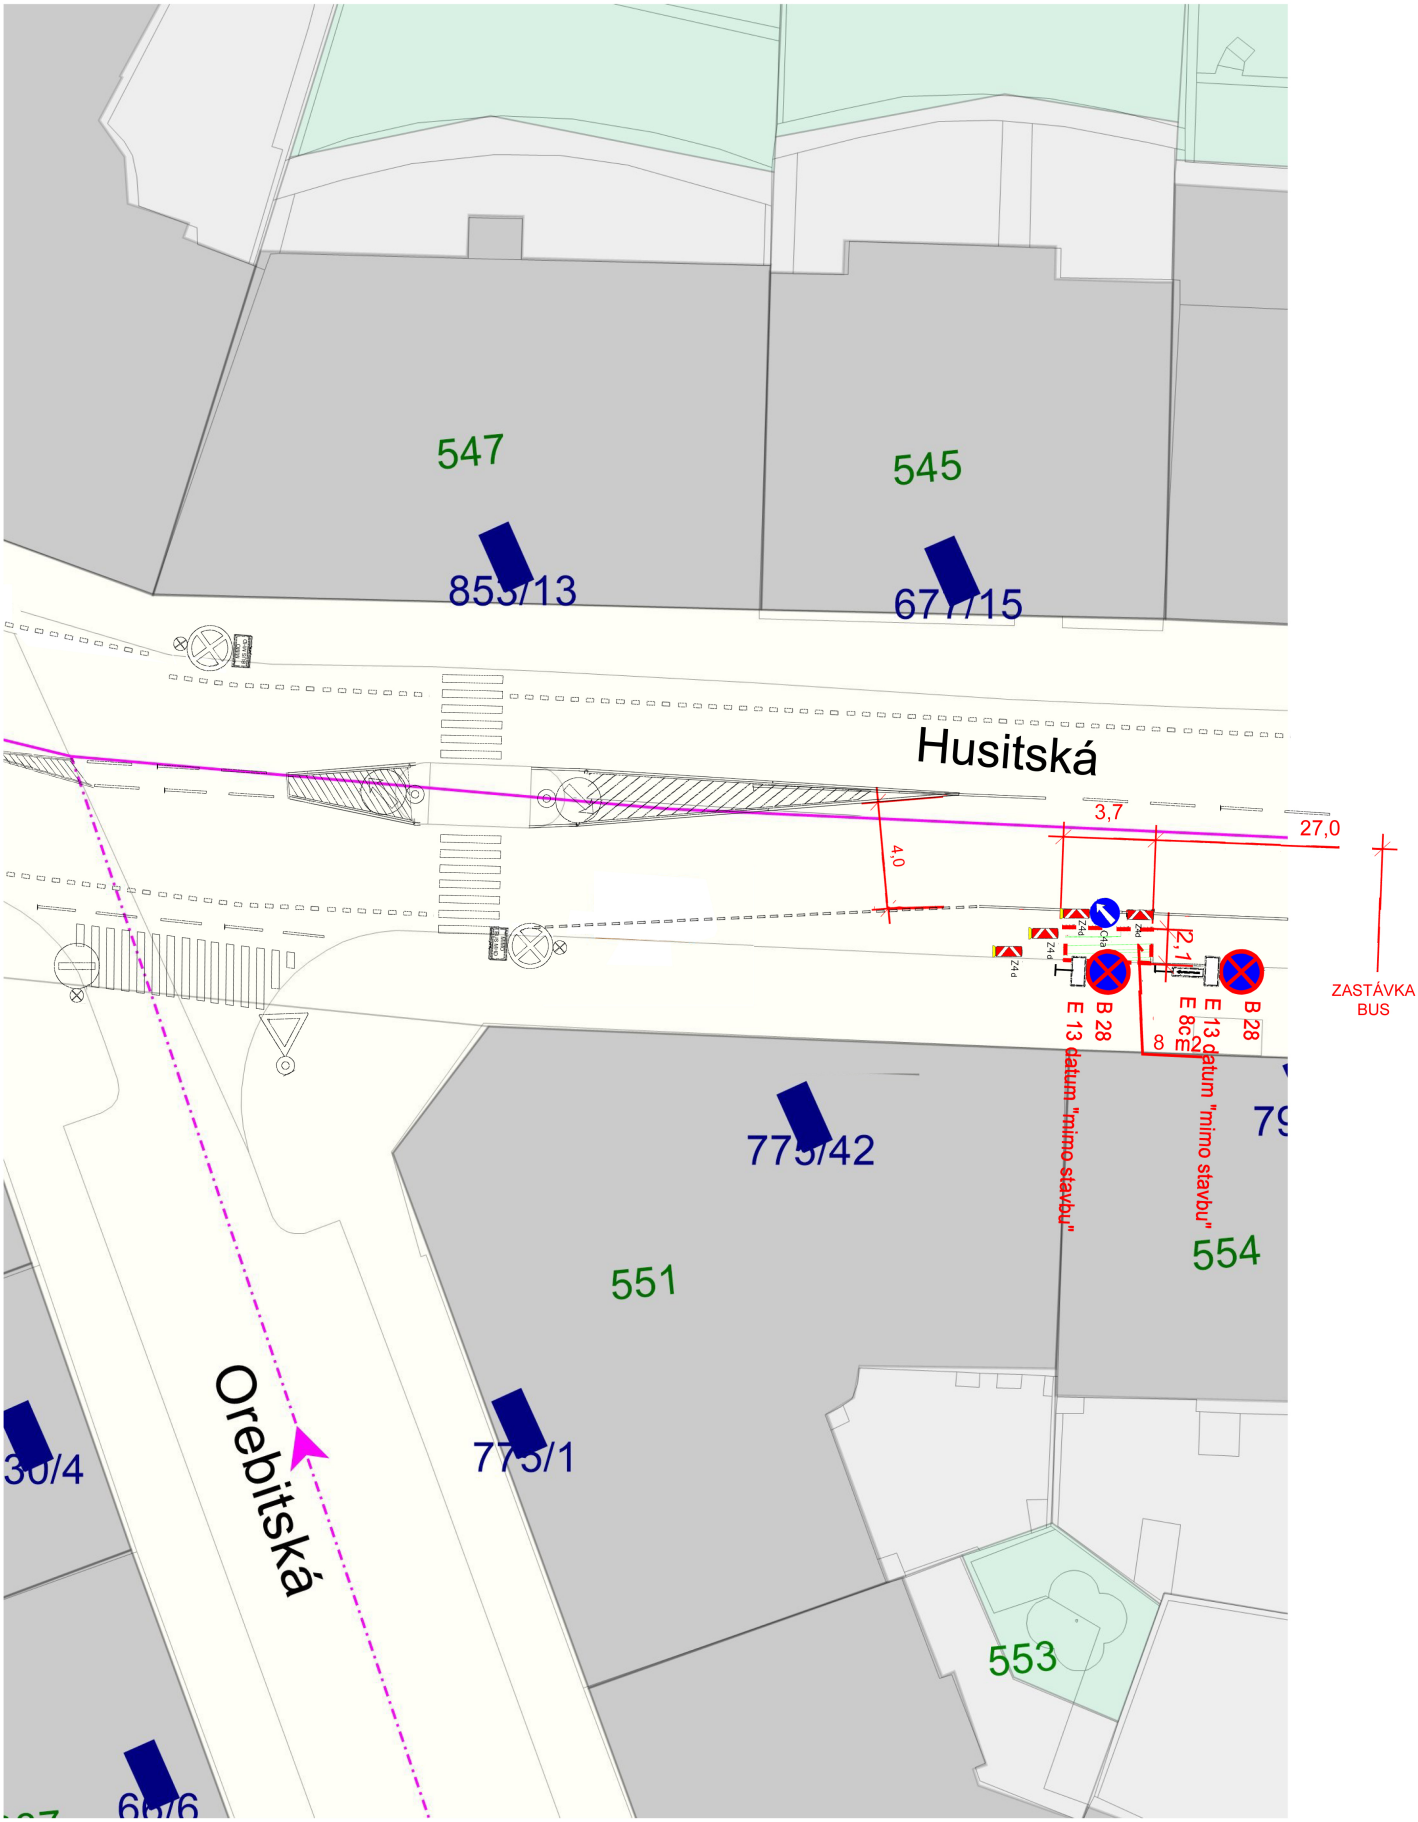Příloha k NS č. 2/25/1213/211 - "Plánek"