


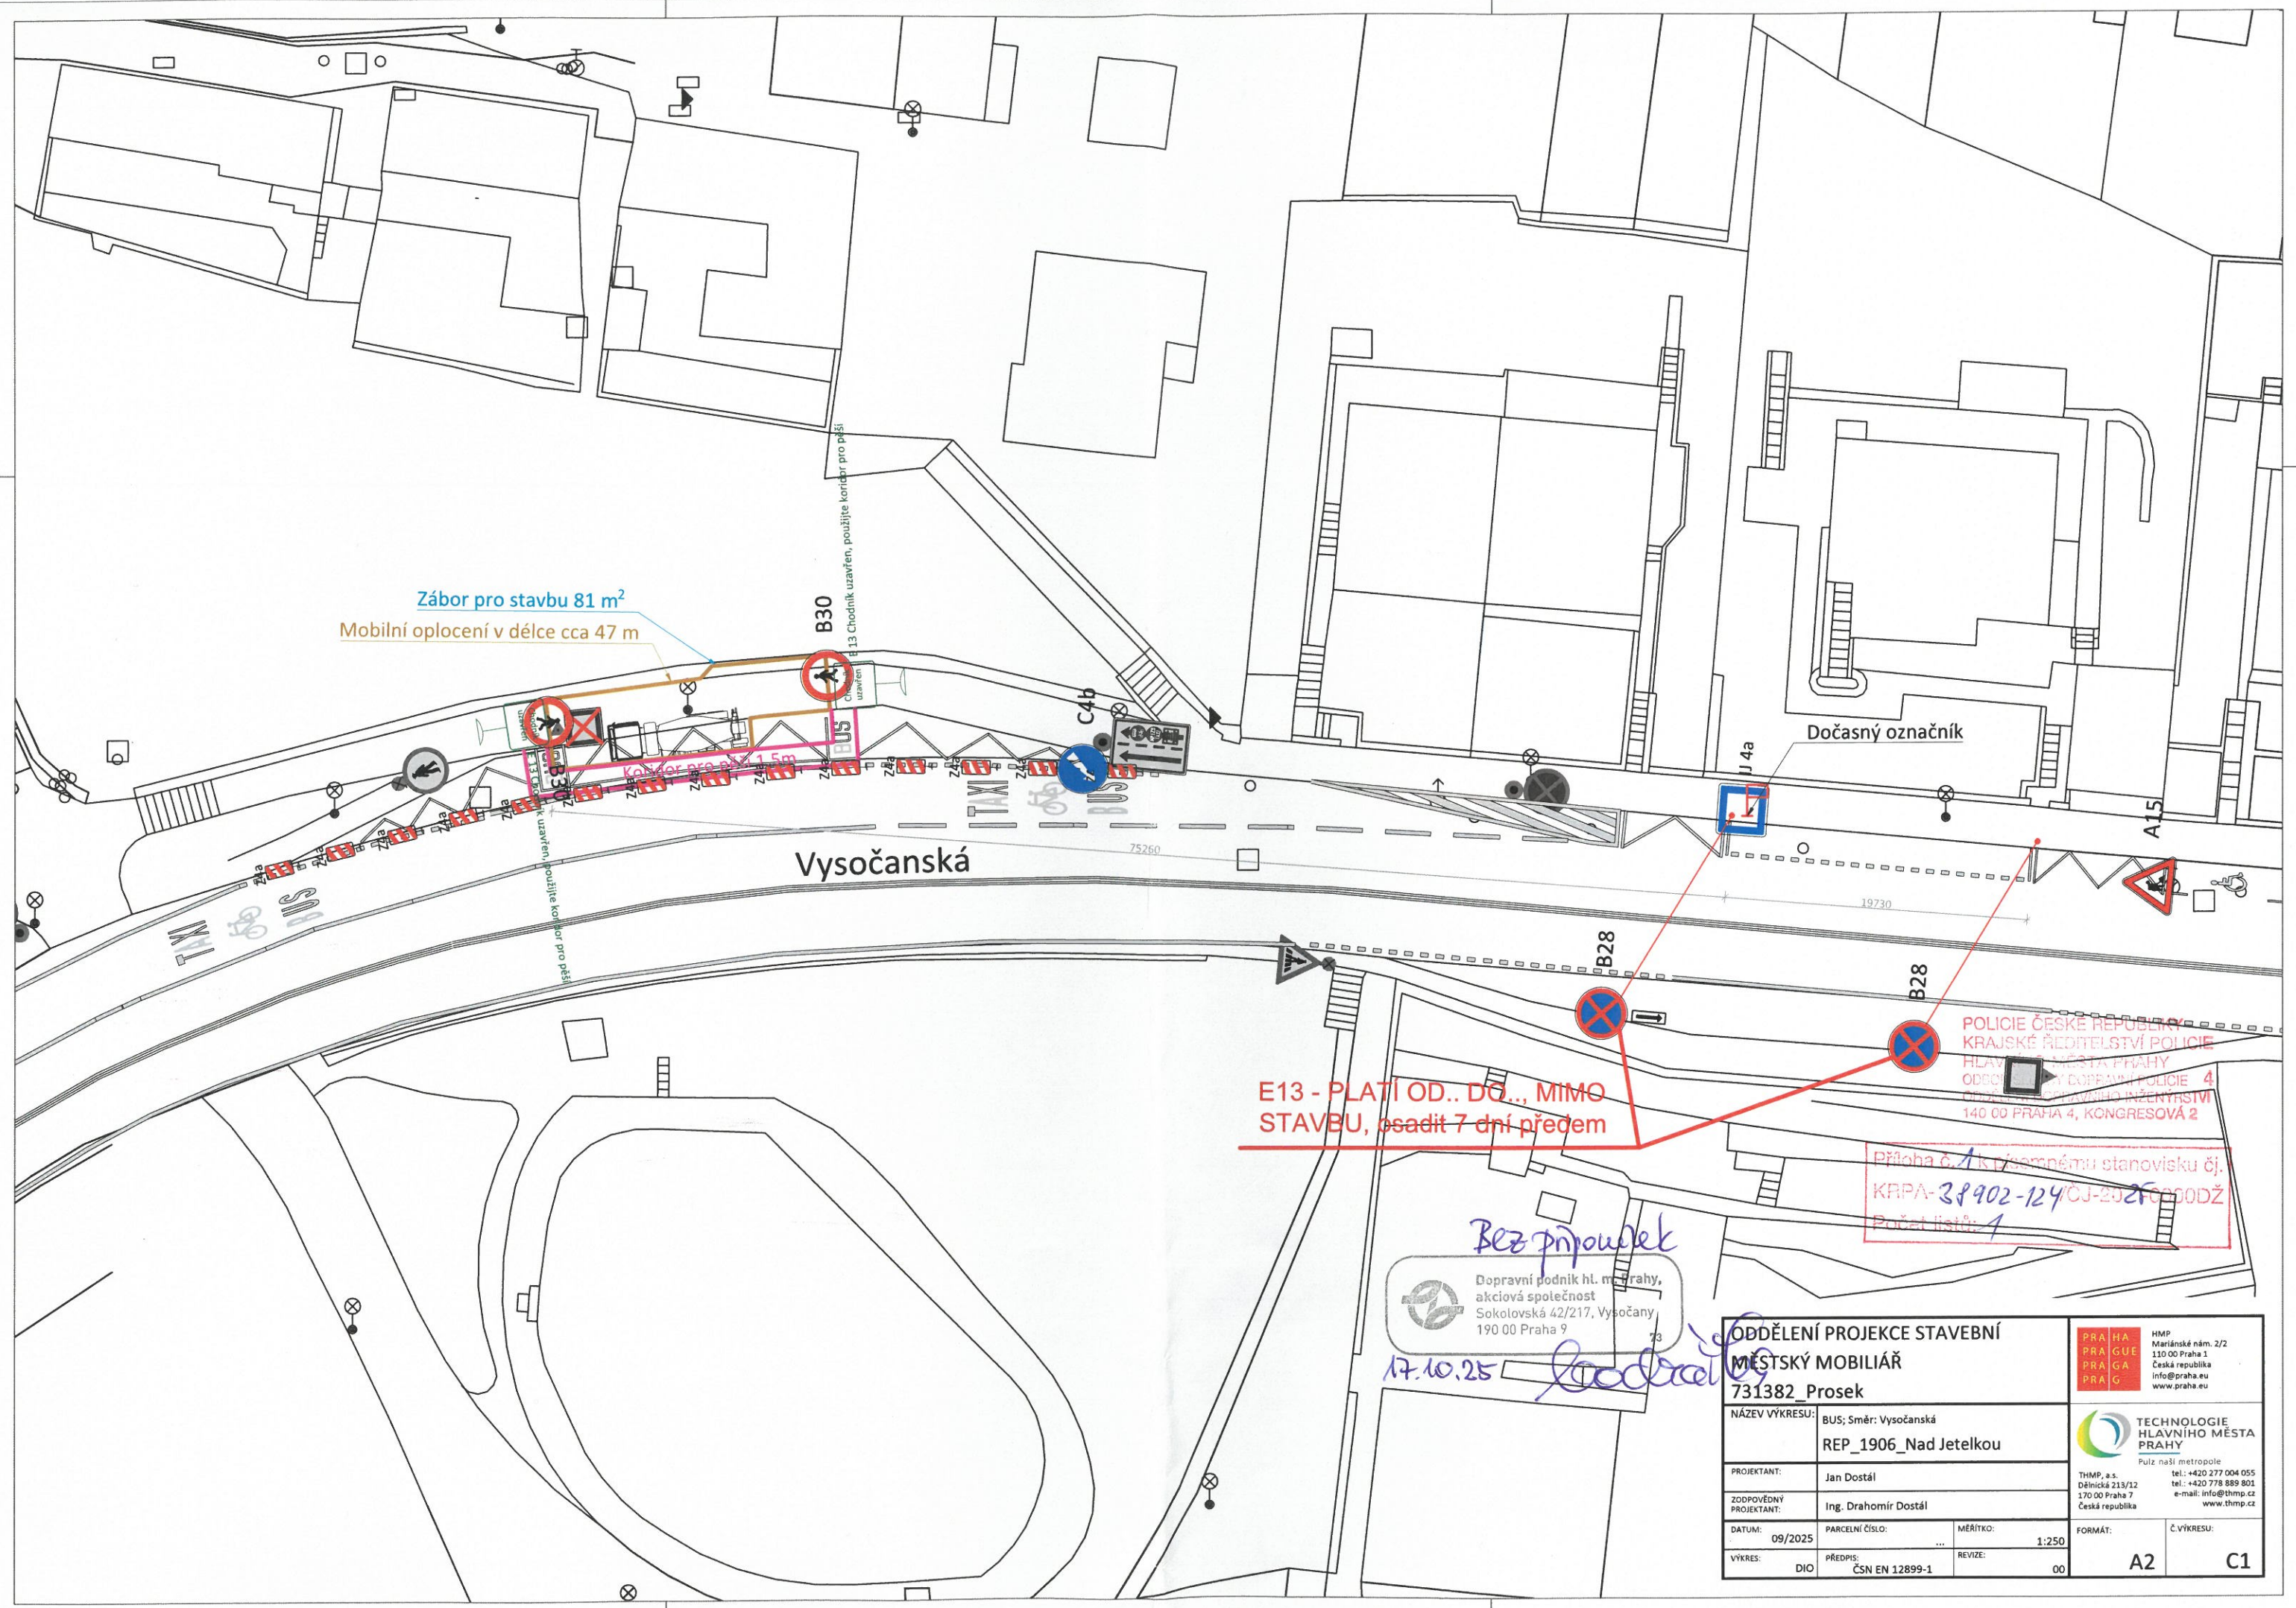

E13 - PLATÍ OD.. DO.., MIMO STAVBU, osadit 7 dní předem

POLICIE ČESKÉ REPUBLIKY
KRAJSKÉ ŘEDITELSTVÍ POLICIE
HLAVNÍHO MĚSTA PRAHY
ODŘADNÁ SPRÁVNÍHO INŽENÝRSTVÍ
140 00 PRAHA 4, KONGRESOVÁ 2

Příloha č. 1 k písemnému stanovisku čj.
KRPA-38902-124/CJ-2025-0000DŽ
Počet listů: 1

Bez připomínek
Dopravní podnik hl. m. Prahy,
akciová společnost
Sokolovská 42/217, Vysočany
190 00 Praha 9
17.10.25
Drahomír Dostál

</